6885

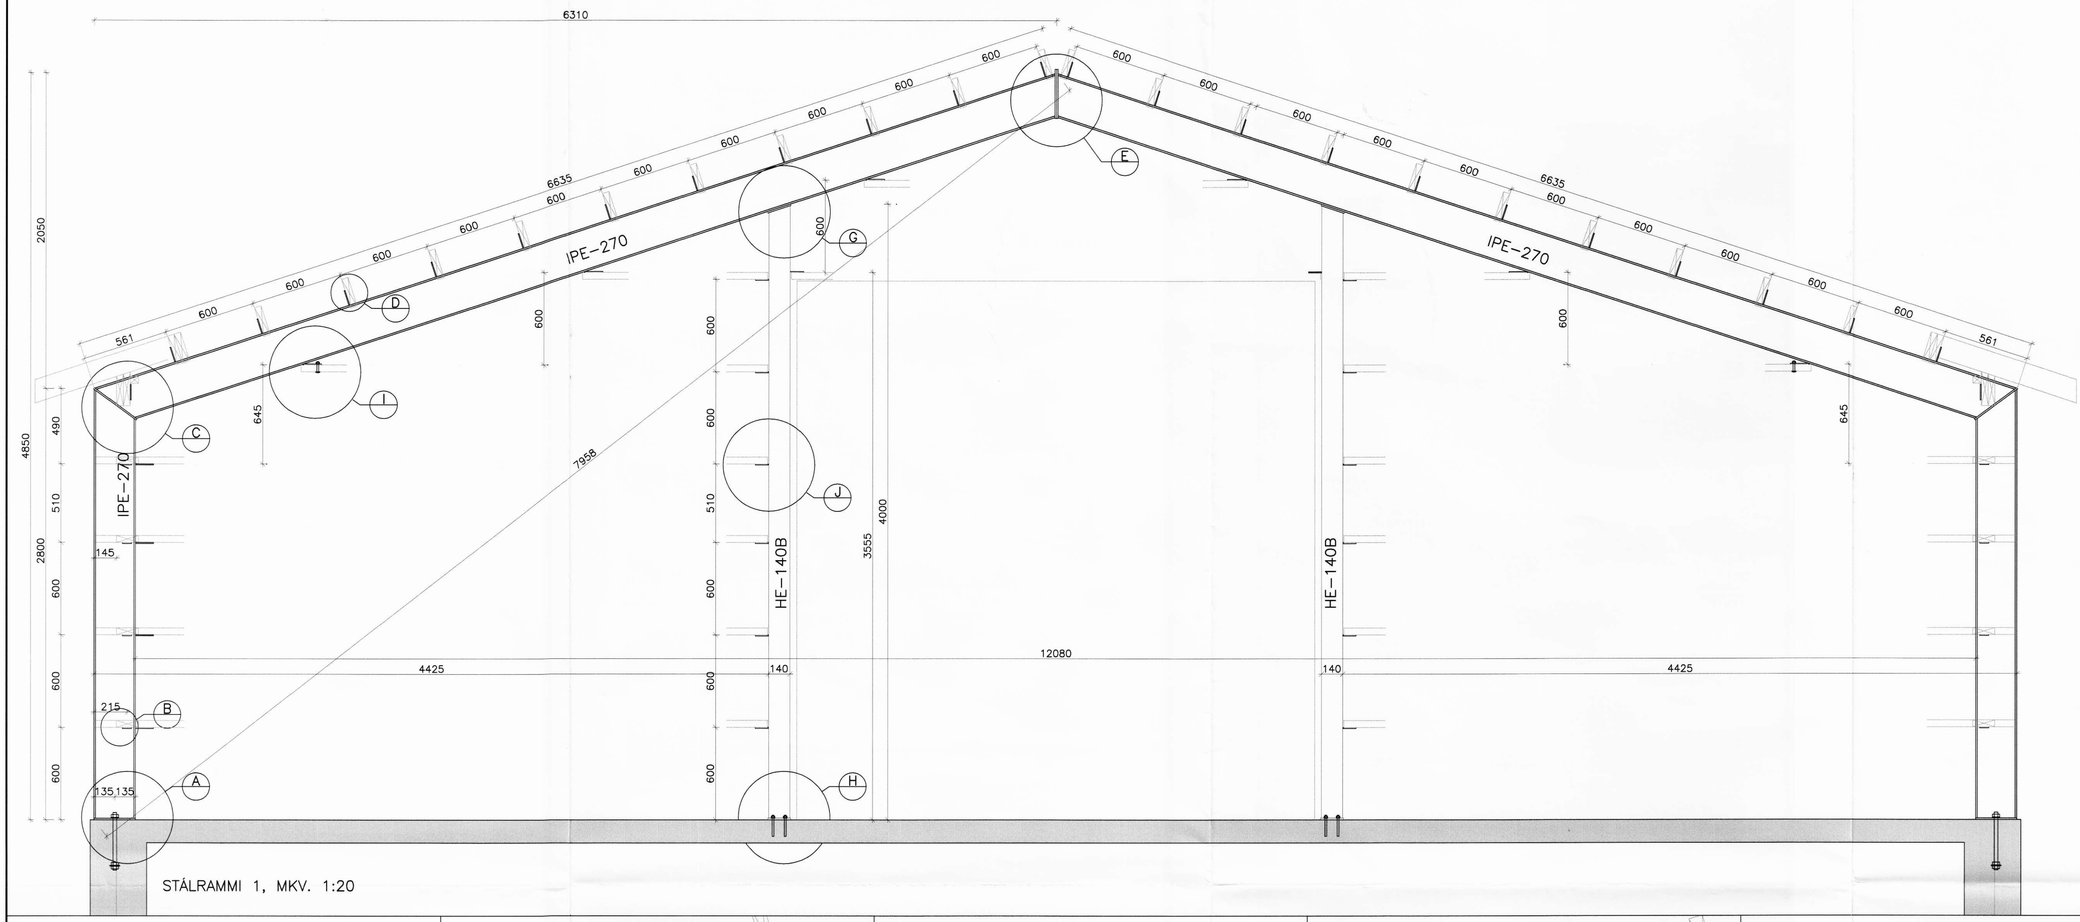

STÁLRAMMI 1, MKV. 1:20

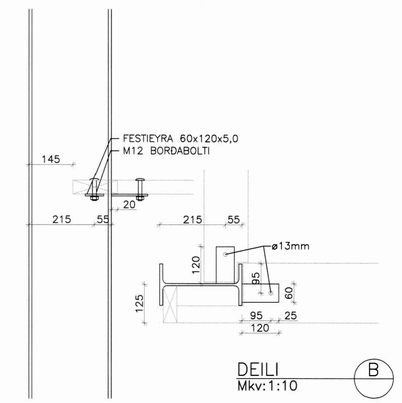

DEILI B Mkv:1:10

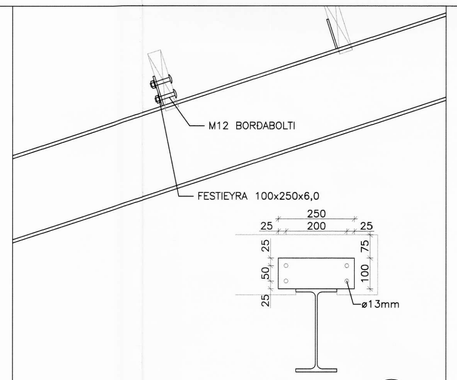

DEILI D Mkv:1:10

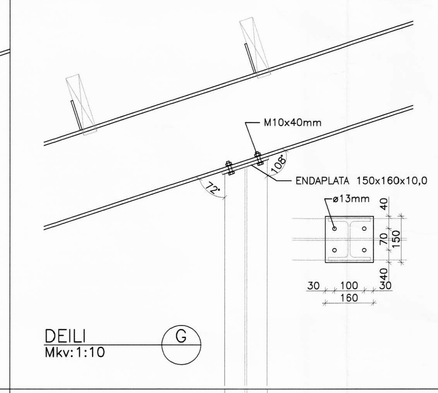

DEILI G Mkv:1:10

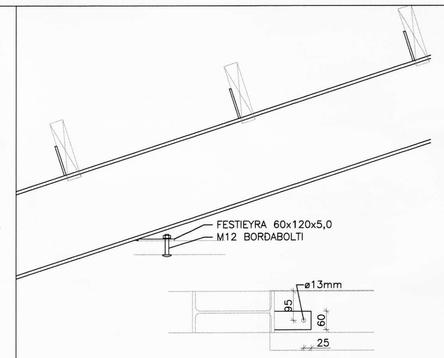

DEILI I Mkv:1:10

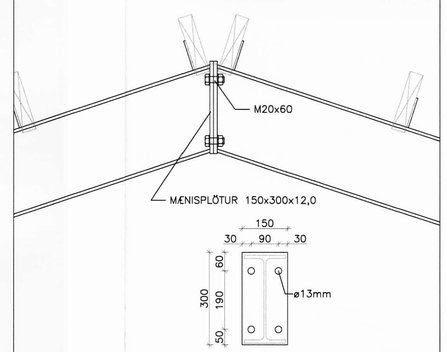

DEILI E Mkv:1:10

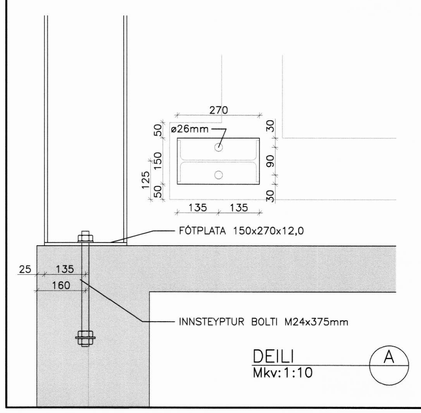

DEILI A Mkv:1:10

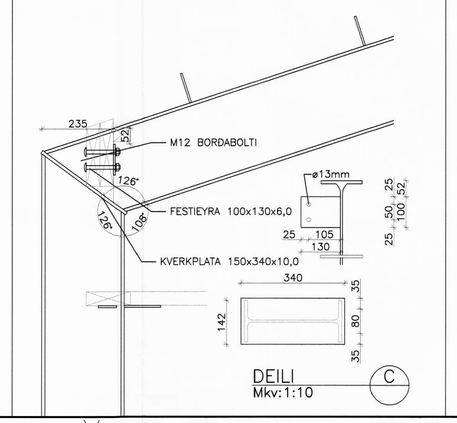

DEILI C Mkv:1:10

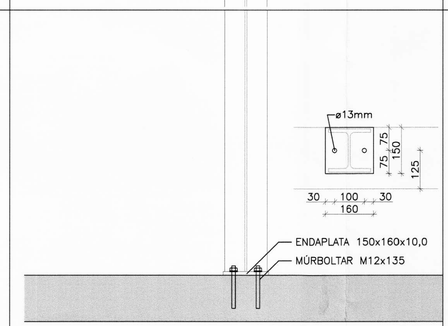

DEILI H Mkv:1:10

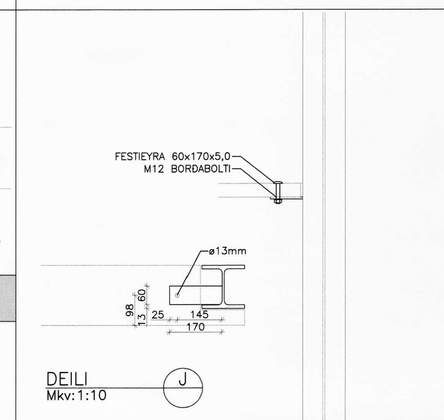

DEILI J Mkv:1:10

SKÝRINGAR

STÁLVIRKI:
STÁLGÆÐI, SUÐUVINNA OG RYÐVÖRN

STÁL SKAL VERA AF GÆÐAFLOKKI S235JRG2 SKV. ÍST EN 10025+A NEMA ANNAÐ SÉ TILGREINT Á TEIKNINGUM. "RUSTGRADE B" SAMKVÆMT DIN 55928 EÐA BETRA.
RAFSUÐUVINNA SKAL UPPFYLLA SKILYRÐI Í DS 316 (prEN 1011).
RAFSUÐUR SKULU VERA Í FLOKKI C SKV. ÍST EN 25817.
SUÐUMENN SKULU HAFA GILD RÉTTINDI FRÁ IÐNTÆKNISTOFNUN ÍSLANDS OG HAFA HÆFNISPRÓF SKV. ÍST 287-1.
ALLT SMÍÐASTÁL ÚTI OG Í ÚTVEGGJUM SKAL VERA HEITGALVANHÚÐAÐ. ANNAÐ STÁL NÆGIR AÐ GRUNNA MEÐ ÆTIGRUNNI OG LAKKA 2 UMF.

ÁSKOT, ÁSAHREPPI, RANGÁRV.SÝSLU

HESTASUNDLAUG – BURÐARVIRKI	Mælikvarði
STÁLRAMMI 1	1:20
DEILI	1:10

Hannað:	Teiknað:	Yfirfarið:	Dags:
GH	GH		Nóv.05
Síðð á disk:	Skrárnafn:	Verknr.	Bl.nr.
	05378-21	05378	211

Samþykkt:

VERKFRÆÐISTOFA SUÐURLANDS EHF
Austurvegur 5, 800 Selfoss, Sími: 482 3900, Fax: 482 3914, Netf: verkaud@verkaud.is

Frumstærð blaðs: A1