




ÚTVEGGJAGRINDUR NORDURHLID 1:50

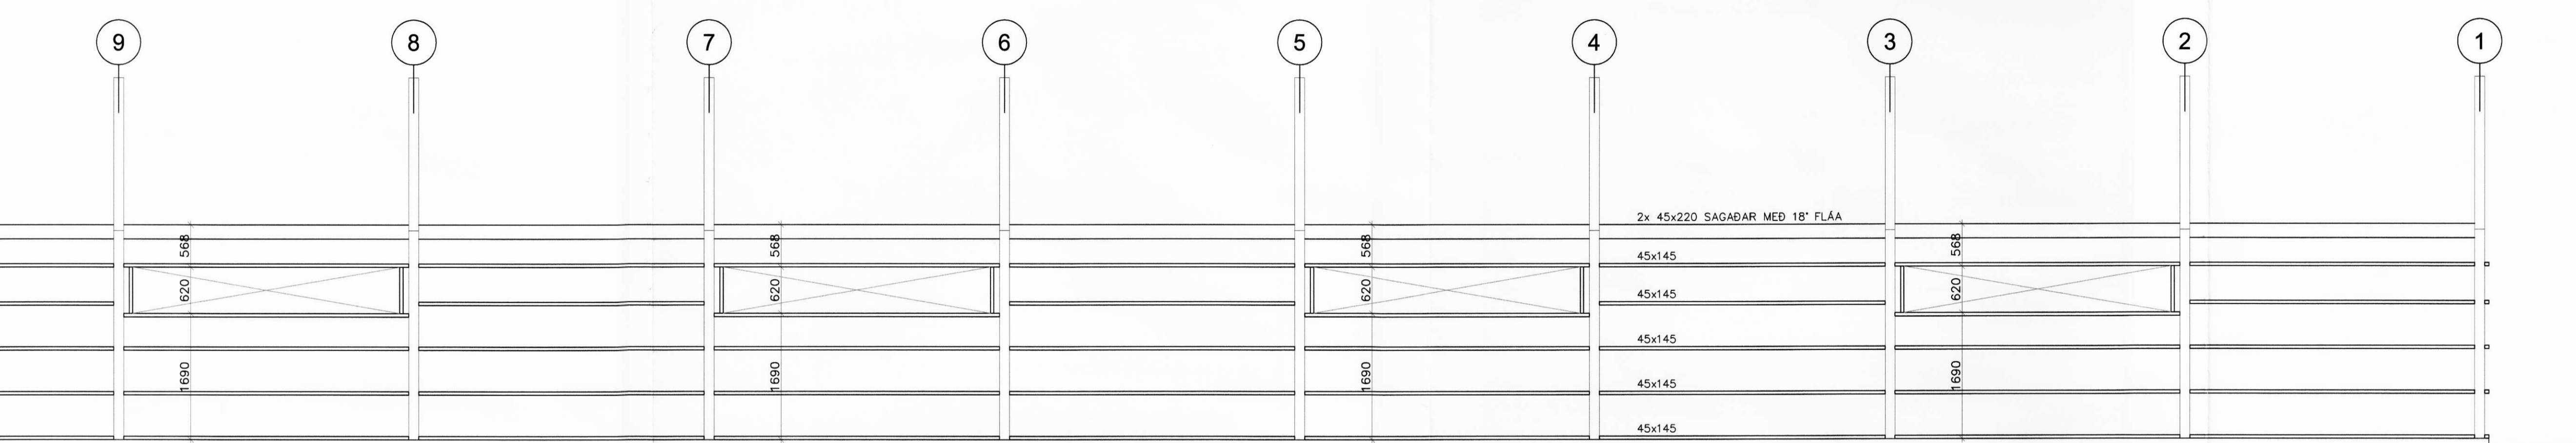

ÚTVEGGJAGRINDUR NORDURHLID 1:50

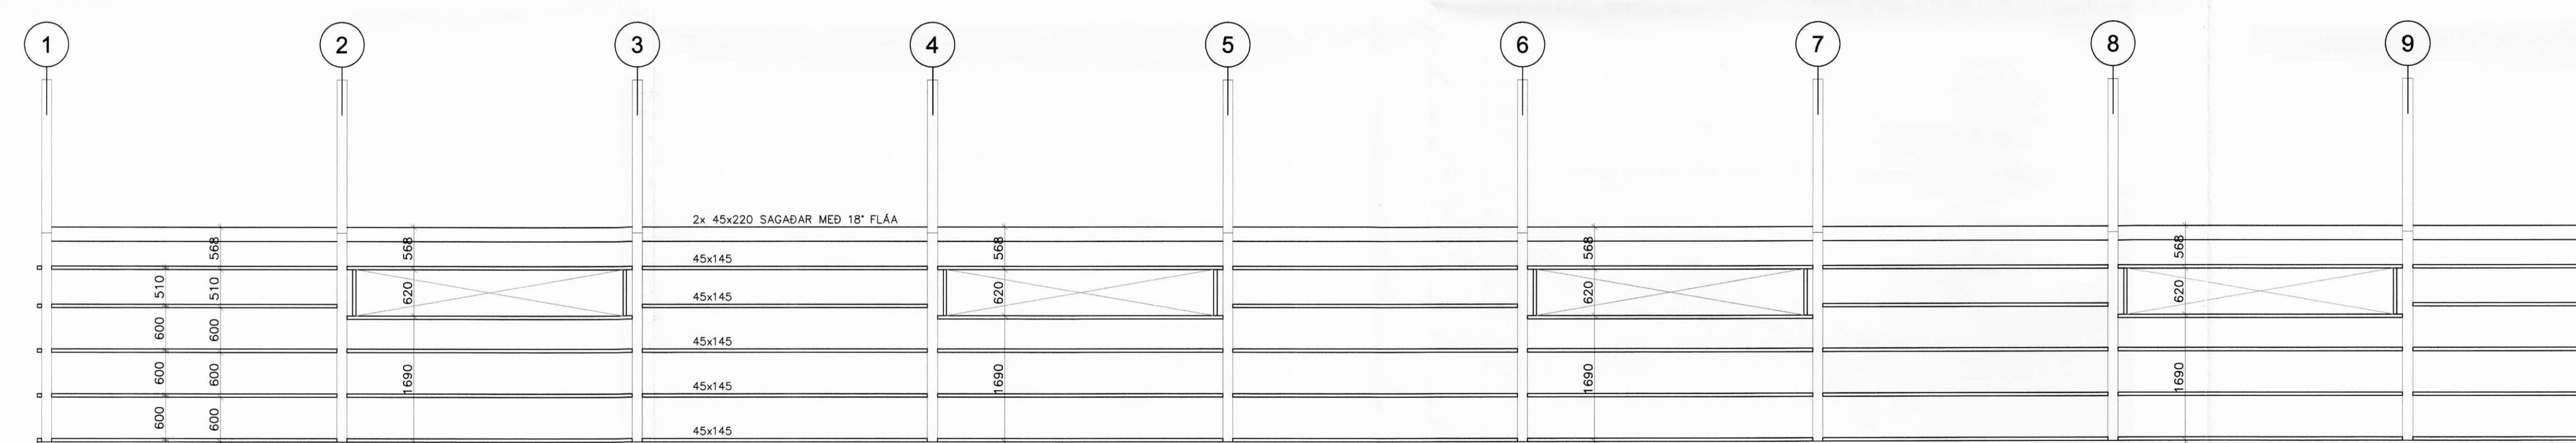

ÚTVEGGJAGRINDUR SUDURHLID 1:50

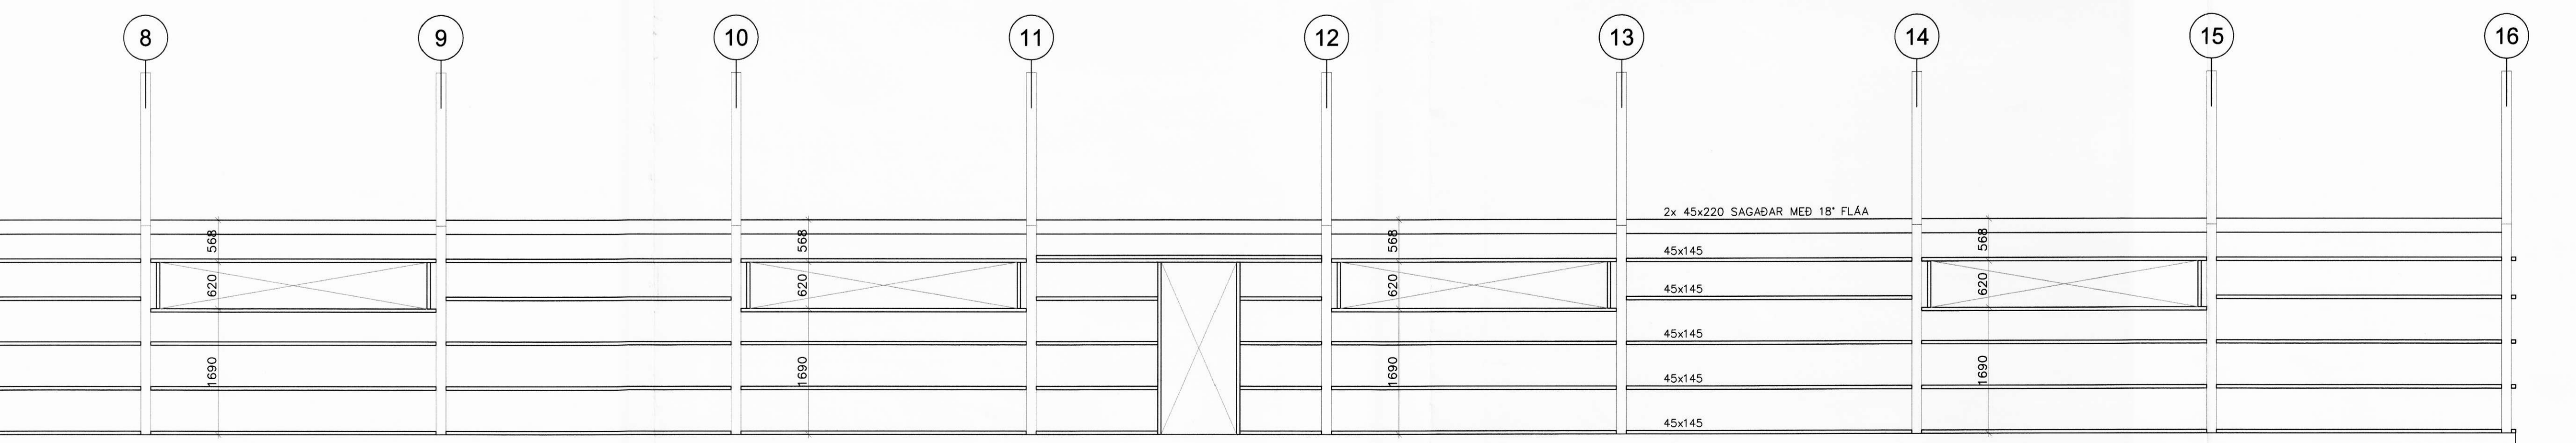

ÚTVEGGJAGRINDUR SUDURHLID 1:50

SKÝRINGAR

TRÉVIRKI:
 GEDAFLOKKAR – TIMBURGÉDI
 LÍMTRÉ SKAL VERA L40 SAMKVÉMT ÍST/DS 413.
 BURDARVIRDI SKULU VERA K18 skv. ÍST/DS 413.
 NEMA ANNAD SE TILGREINT Á VINNUTEIKNINGU.
 KROSSVIÐUR SKAL VERA MINNST 7 LAGA GRENIKROSSVIÐUR (WBP).
 RAKASTIG Í TIMBRI VIÐ UPPSETNINGU SKAL EKKI VERA HÉRRÁ EN 15%
 FESTUARN, NAGLAR, BOLTAR OG SKRUFUR:
 STÁLGEÐI Í TIMBURFESTINGUM SKULU VERA A.M.K. ST37-2 SKV. DIN 17100. ALLAR FESTINGAR SKULU VERA HEITGALVANISERADAR EDA RYDFRIAR.
 ÖLL FESTUARN, BOLTAR, SKRUFUR OG NAGLAR Í GAGNVARID TIMBUR SKULU VERA HEITGALVANISERUD EDA RYDFRI. EKKI MÁ NOTA VERA SAMAN RYDFRÍJA NAGLA OG GALVANISERUD FESTUARN.
 ÚTVEGGJAGRINDUR:
 VEGGASAR Á LANGHLIDUM ERU 45x145 EN Á GÖFLUM ERU VEGGASAR 45x195. AD JAFNAÐI ERU VEGGASAR MED 600mm MILLIBILI NEM ANNAD SE TILGREINT.
 FÓTSTYKKI ER GAGNVARID 45x145 OG 45x195 ÞAR SEM TIMBUR LIGGUR AD STEIN SKAL SETJA ASFALTPAPPARENING Á MILLI.
 ALLIR ÚTVEGGIR SKULU KLEDDIR MED 9mm WBP FURU- EDA GRENIKROSSVIÐ, SEM NEGDUR ER Í RAKAÞOLID LÍM MED Ks 25/55 c/c200mm.

ÁSKOT, ÁSAHREPPI, RANGÁRV.SÝSLU
 HESTASUNDLAUG – BURDARVIRKI Mallivorki
 VEGGJAGRINDUR 1:50

Hornd: GH	Tekn: GH	Virk: 05378-21	Dag: NÓV.05
Síð & dsk:	Skrómfr: 05378-21	Varkr: 05378	Bl.n: 221