

FRÆRENNSLISLAGNIR, GRUNNMYND 1:100

SKÝRINGAR

ÖLL RÖR Í JÖRD SEU UR STIFU PVC PLASTI, GRUNNPLASTI, NEMA ANNAD SE TEKID FRAM.
 MINNSTI HALLI Á RÖRUM ER 20%, (2CM Á M). MESTI HALLI ER 300%, NEMA ANNAD SE TEKID FRAM.
 GRAFID SE FYRIR RÖRUM Í ÞJAPPADA FYLLINGU. UMHVÆRFIS ÖLL RÖR Í JÖRÐU SKAL SETJUA A.M.K. 150mm SANDLAG OG ÞJAPPA VEL.
 ÖLL RÖR ÞÉTTIST MED TIL ÞESS GERÐUM GÜMMI- HRINGJUM AD ÖÐRU LEYTI BER AD HAGA VINNU OG ÖLLUM UMBUNADI SKV. IST 65 SV0 OG FYRIRMELUM FRAMLEIDANDA.

KÓTAR ERU Í METRUM OG MIDAST VID RENNSLISBOTN. ÞAD Á ENNIG VID UM GÖT, ÞAR SEM KÖTI Á GATI ER GEFINN Á RENNSLISBOTN.

MÁL ERU Í MILLIMETRUM OG MIDAST VID MIDJAN STUT. ÖLL RÖR MED ÖNEFNÐUM HALLA HAGA 20% HALLA OG ERU UR ø100 PVC.


- SKAMMSTAFANIR:
- PVC PLASTRÖR, PVC (RAUÐBRÚN)
 - PP PLASTRÖR, PP (GRÁ)
 - BR BRUNNUR
 - GN GÖLFNIDURFALL MED VATNSLÁS
 - GSN GEGNUMSTREYMSNIDURFALL I GÖLFI
 - DN ÞAKNIDURFALL
 - HJ HANDELIC VATNSSALERNI
 - VS VATNSSALERNI
 - SB/BK STEYPIBAD/BADKAR
 - EV ELDHUSVASKUR
 - UV UPPVOTTAVEL
 - DV ÞVOTTAVEL
 - SV SKOLVASKUR
 - NF UTINIDURFALL
 - HR HREINSISTUTUR MED LOKI
 - FN FALLSTAMMI NR. N
 - UT UTLOFTUN

ATH: STADSETNINGU STUTA FYRIR HREINLETISTEKI MÁ ADEINS HAGA TIL VIDMUNAR, OG ÞARF AD YFIRFARA OG ADLAGA ÞEIM TÆKJUM SEM ENDANLEGA ERU VALIN.


ATH: MALA SKAL HEDARKOTA HEIMEDA ADUR EN LAGT ER I GRUNN.

ÖLL MÁL Í mm NEMA ANNARS SE GETID.


- SKOLP
- REGNVATNSLÖGN
- AFRENNSLI HITAVEITU
- KLÖRBLANDAD VATN
- HEIMED (KALT VATN)
- HEIMED (HEITT VATN)

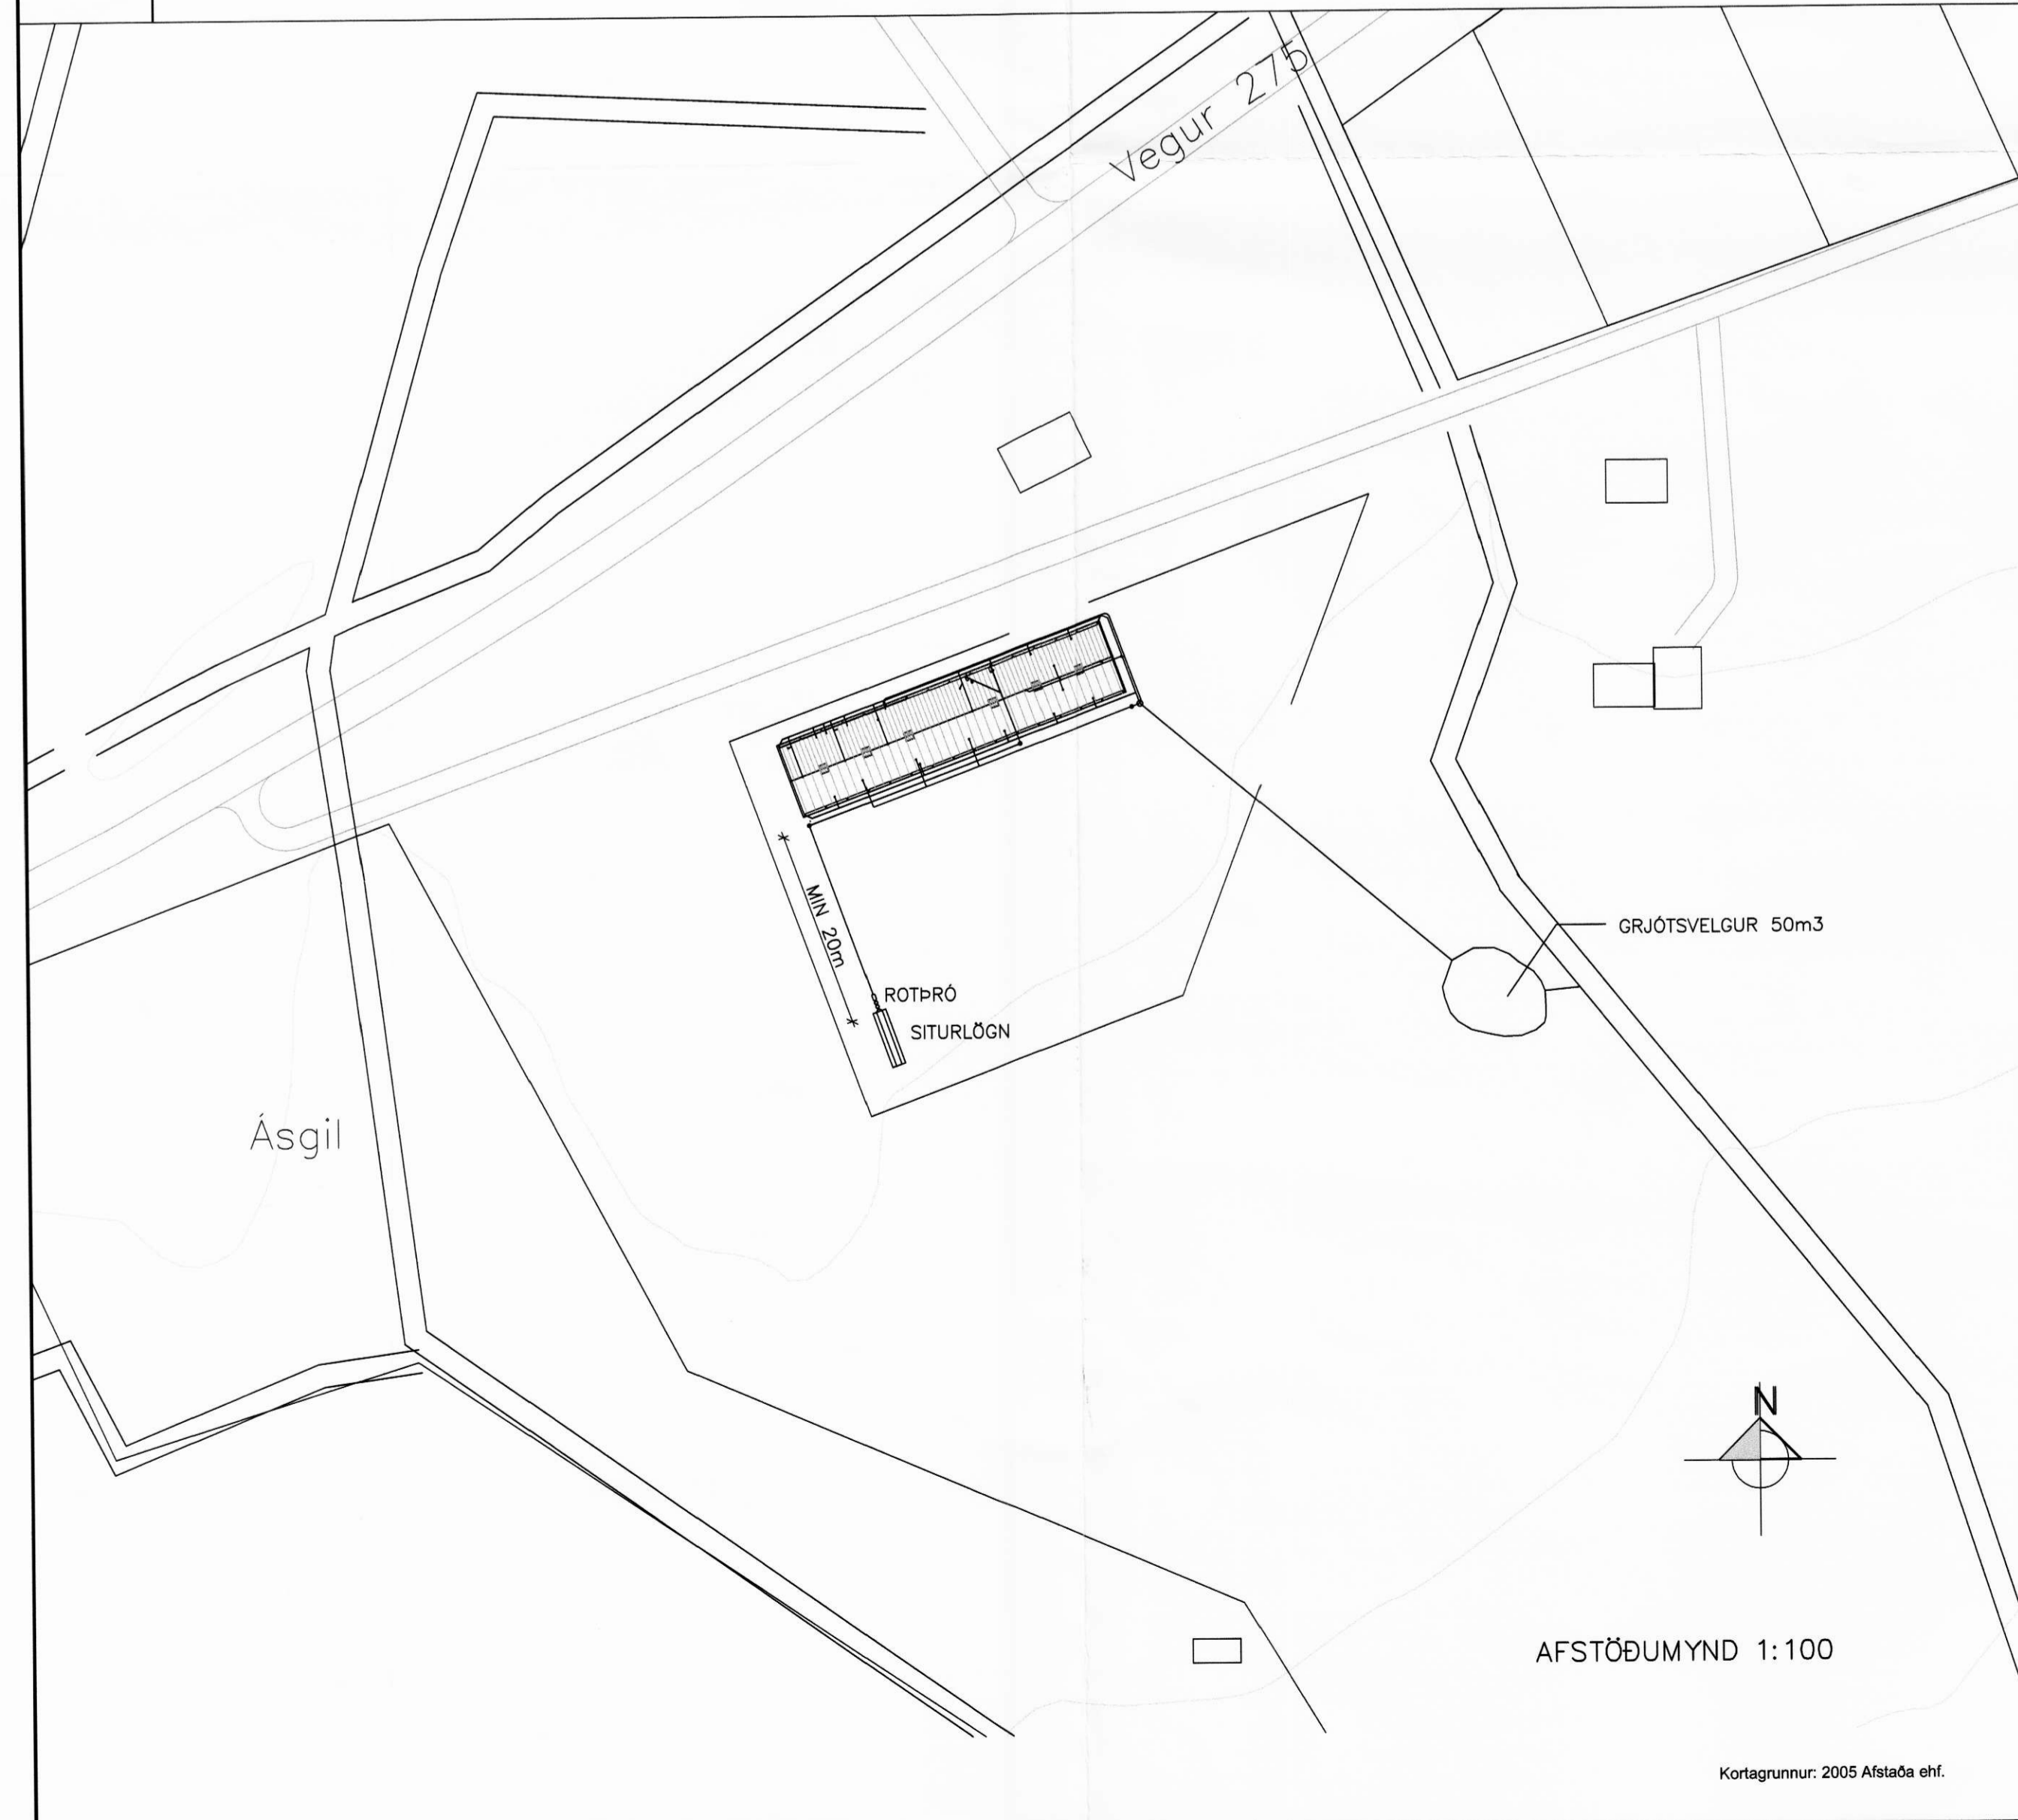


AFSTÖÐUMYND 1:100

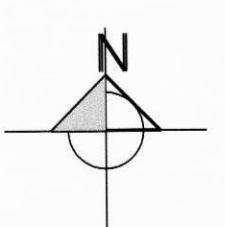

Kortagrunnur: 2005 Afstaða ehf.

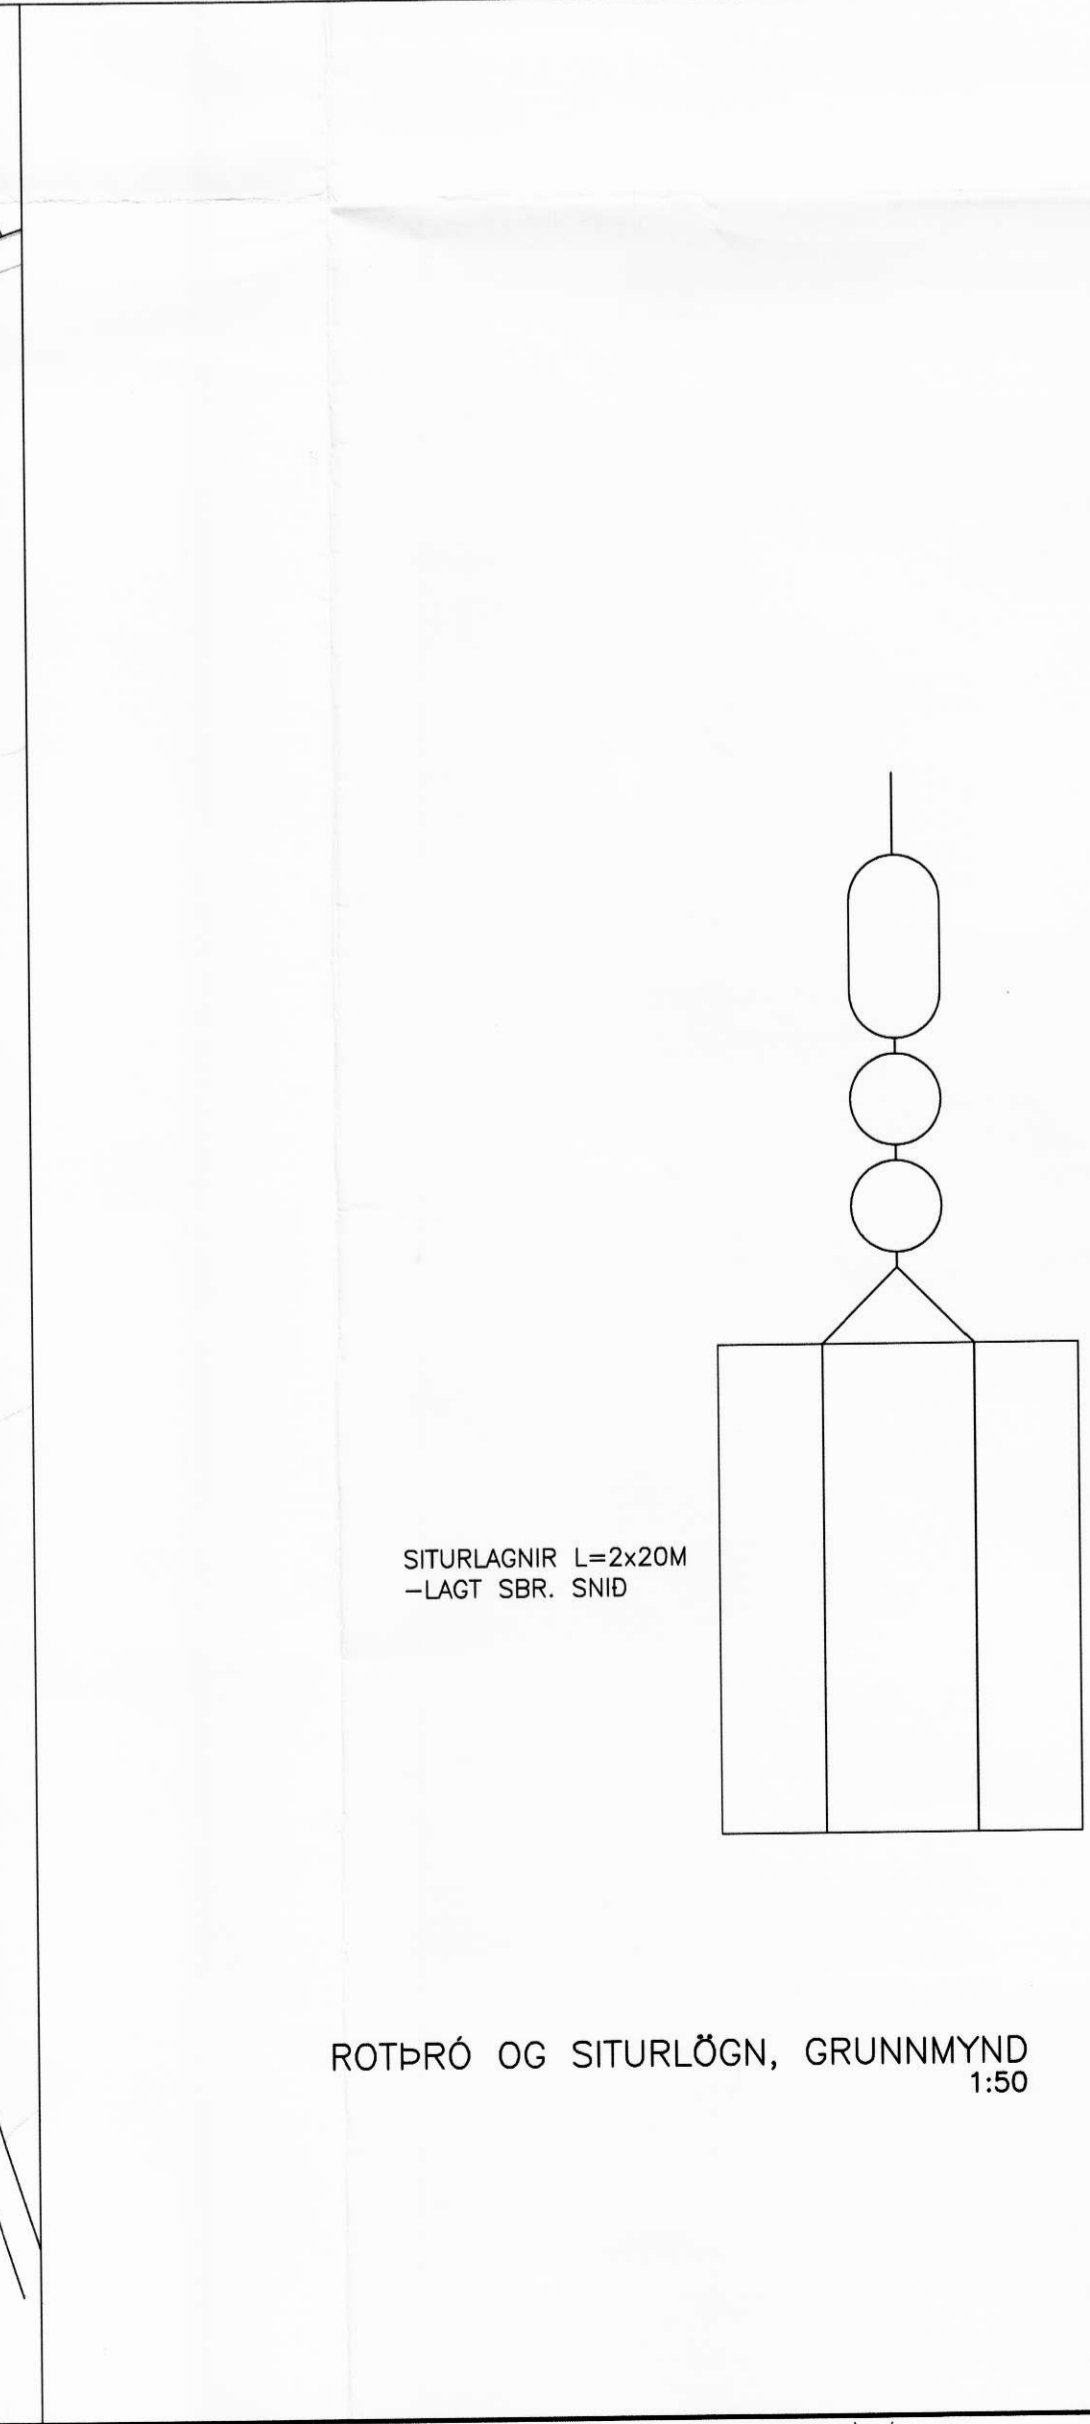

ROTÞRÓ OG SITURLÖGN, GRUNNMYND 1:50

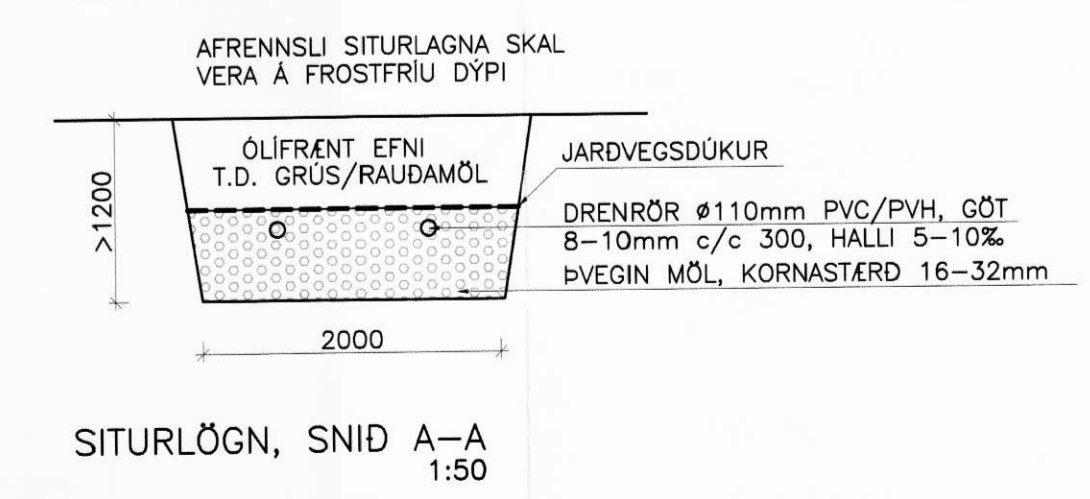

SITURLÖGN, SNID A-A 1:50

SITURLAGNIR, SKV. SÉRMYND. ROTÞRÓ 3JA HÖLFA 3600 I. FYRSTA HÖLF SE U.Þ.B. HELMINGUR RÜMMALS. ROTÞRÓ SKAL GRAFA NIDUR Á FROSTFRÍAN JARÐVEG ÖLL SAMSKEYTI SEU ÞÉTT. LOFTRÆSTING KOMI Á ÞRÓ. FÖLKI ER BENT Á AD NOTA HREINSILEGI SEM ERU LÍFRANIR Þ.E. VALDA ROTNUNINI I ROTÞRÖNNI EKKI SKADA HAGA SKAL NIDURSETNINGU OG FRÁGANGI ROTÞRÓAR SKV. FYRIRMELUM FRAMLEIDANDA. GERA SKAL VIDEIGANDI RÁÐSTAFANIR TIL AD LEKKA GRUNNVATNSTÖÐU UMHVÆRFIS ROTÞRÓ OG SITURLÖGN EF MED ÞARF.

ÁSKOT, ÁSAHREPPI, RANGÁRV.SÝSLU

HESTASUNDLAUG - LAGNIR	Malkvörð:		
FRÆRENNSLISLAGNIR GRUNNMYND	1:100		
AFSTÖÐUMYND	1:1000		
ROTÞRÓ OG SITURLAGNIR	1:50		
Hönnuð:	Talnuð:	Yfirrituð:	Dagur:
GH	GH	GH	Nóv.05
Sköð & daga:	Sköpunarfr:	Verkef.	Bl. nr.
	05378-31	05378	301



Austurvegur 5, 800 Selfoss, Sími: 482 3900, Fax: 482 3914, Net: verkfr@verksu.is