

# STEINSTEYPA

STEYPUFLOKKAR Í EINSTÖKUM BYGGINGARHLUTUM:

- 1) UNDIRSTÖÐUR – SÖKKULVEGGIR C25, SEMENTSMAGN 300 Kg/m<sup>3</sup>
- 2) BOTNPLATA C25, SEMENTSMAGN 300 Kg/m<sup>3</sup>

FRAMLEIÐSLUKRÖFUR:

- V/S-TALA < 0.55
- LOFTINNIHALD STEYPU 6-8 % (EFTIR DÆLINGU)
- SIGMÁL STEYPU 50 - 80 mm
- HÁMARKS KORNASTÆRÐ 32 mm
- FRAMKVÆMDAFLOKKUR B

## JÄRNBENDING

TÁKN Á TEIKNINGUM

- K MERKIR KAMBSTÁL Ks 500s MEÐ LÁGM. SKRIÐMÖRK f<sub>yk</sub> 500 MPa.
- KT " KAMBSTÁL K500TA. STÁLIÐ MÁ BEYGJA OG ENDURRÉTTA.

BEYGING STEYPUSTYRKARSTÁLS

- LYKKJUR OG KRÓKAR ( Ks500s) HÖFUÐBENDING (ALLAR STÁLTEGUNDIR)
- d = 8, 10, 12mm D = 5 x d d= ALLIR SVERLEIKAR D = 20 x d
- d = 16 mm D = 6 x d
- d = 20 mm D = 8 x d

STEYPUHULA Á JÄRNUM

GILDIN EIGA VIÐ UM VENJULEGAR AÐSTÆÐUR, EF ANNAD ER EKKI SÝNT Á TEIKNINGUM ÞAR SEM TÆRINGARHÆTTA ER MIKIL GILDA AÐRAR REGLUR UM STEYPUHULU JÄRNA

	PLÖTUR	VEGGIR
INNANHÚSS	15	20
UTANHÚSS	25	25
SÖKKLAR	35	35
STEYPT AÐ JÖRÐ	50	50

SKEYTILENGD BENDISTÁLS

SKEYTING BENDISTÁLS ER SAMKVÆMT EFTIRFARANDI:

ÞVERMÁL STÁLS, d í mm	8	10	12	16	20	25	32
SKEYTILENGD í mm	400	500	600	800	1000	1250	1600

EKKI SKAL SKEYTA MEIRA EN ÞRÍÐJA HVERT JÄRN Í SAMA SNIÐI NEMA ANNAD SÉ SÝNT

LÄRRÉTT JÄRN SEM KOMA Í HORN EÐA ÞVERVEGG SKAL BEYGJA SKEYTILENGD FYRIR HORN.


## GRUNDUN

GRUNDUN – ÁLAG Á GRUNN

GRAFA SKAL FYRIR UNDIRSTÖÐUM NIÐUR Á ÓHREYFÐAN BURÐARHÆFA MÓKLÖPP FYLLA SKAL UNDIR GRUNN MEÐ FROSTÖRUGGRI GRÚS, BLEYTA HÆFILEGA OG ÞJAPPA SAMKVÆMT MEÐFYLGJANDI TÖFLU. Á SAMA HÁTT SKAL FYLLA OG ÞJAPPA GRÚS INN Í SÖKKLA.

TÆKI	LAGÞYKKT (m)	FJÖLDI YFIRFERÐA
5.0 TN VÍBRÓVALTARI	0,4	6
0.5 TN VÍPRÓPLATA	0,3	4
0.3 TN VÍPRÓPLATA	0,2	4

ÞJÖPPUN SKAL UPPFYLLA EFTIRFARANDI KRÖFUR: E2 ≙ 1000 KP/cm<sup>2</sup>  
E2/E1 ≙ 2,5

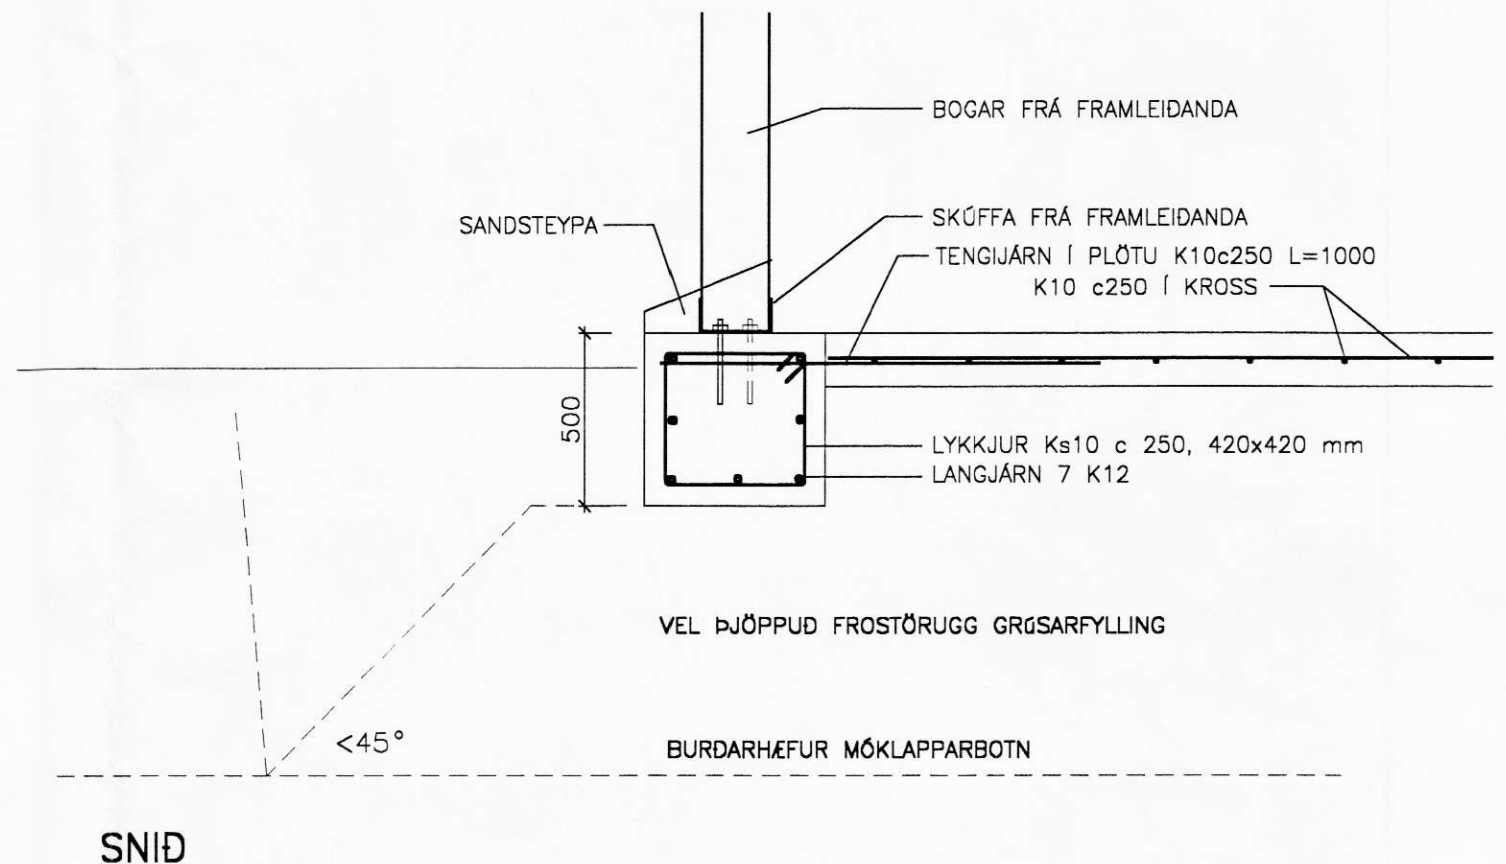

NR:	DAGS	BREYTING	AF
SIGURDUR Þ JAKOBSSON TÆKNIFRÆÐINGUR			
LYNGHEIDI 23, 810 HVERAGERDI, S 4823223 KT. 10745-6589			
ÁSKOT, ASAHPREPI			KVARDI 1:20
VÉLASKEMMA: UNDIRSTÖÐUR SNIÐ OG SKÝRINGAR			REIKN: SJ
			TEIKN: SJ
			DAGS: SEPT. 2000
SAMP.	Sig. Jak		NR: