





Samþykkt af byggingarnefnd Ásahrepps, dags. 31. júlí 2003


FLATARMÁL RÚMMÁL		
	m ²	m ³
ÍBÚÐARHÚS	149.2	470.8
BÍLSKÚR	54,6	188,8
SAMTALS	203.8	659.6

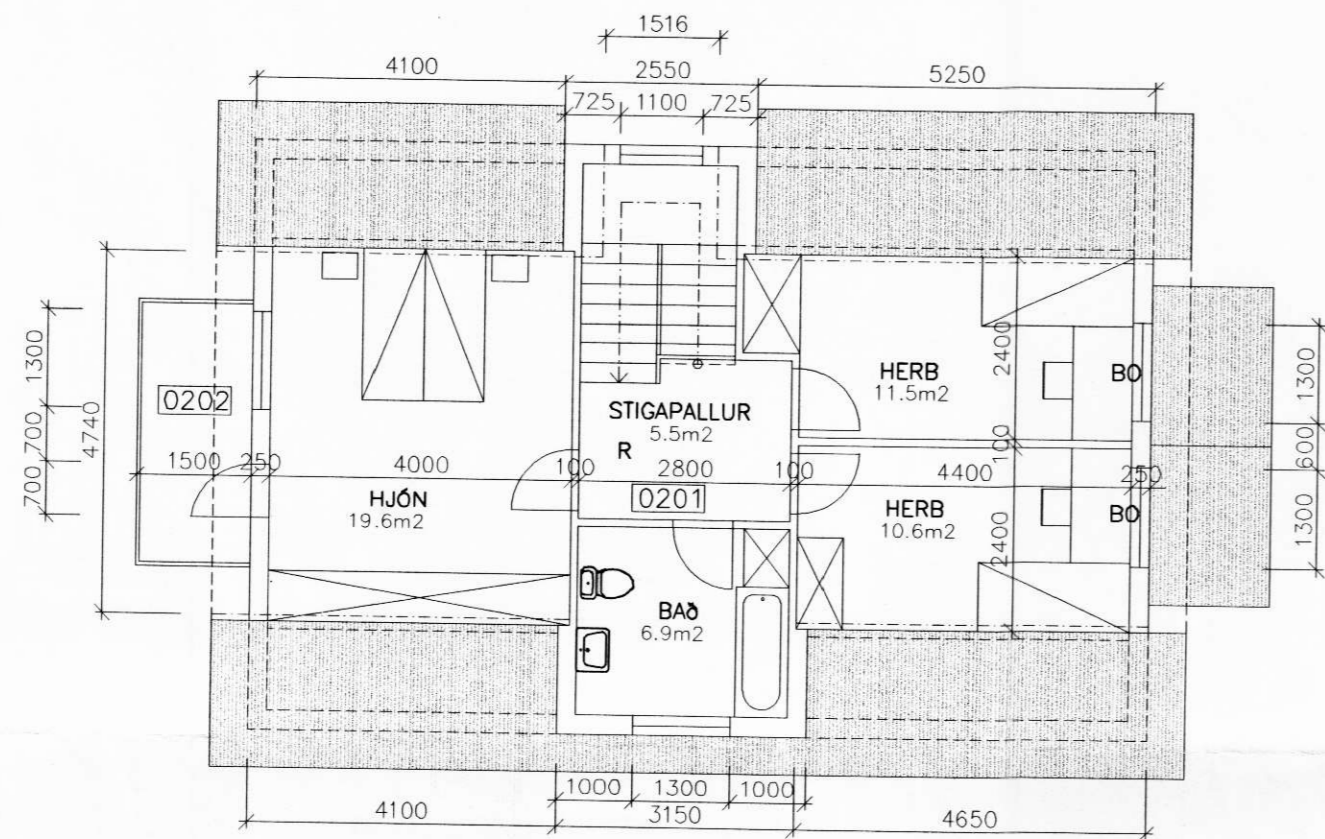


GRUNNMYND EFRI HÆÐ

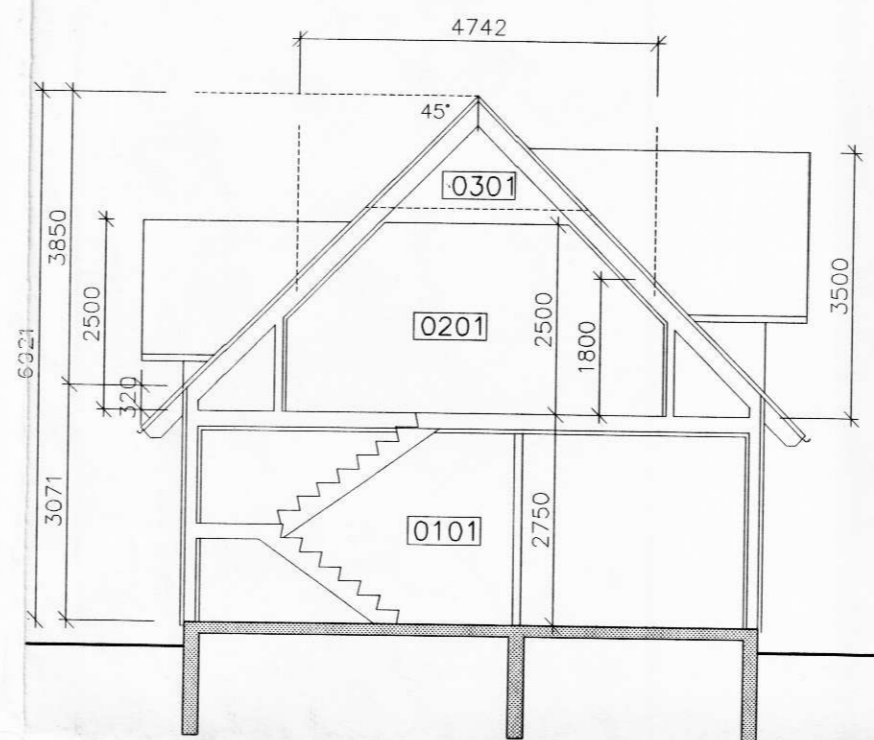


SNÍÐ Í ÍBÚÐARHÚS, MATSHLUTI 03

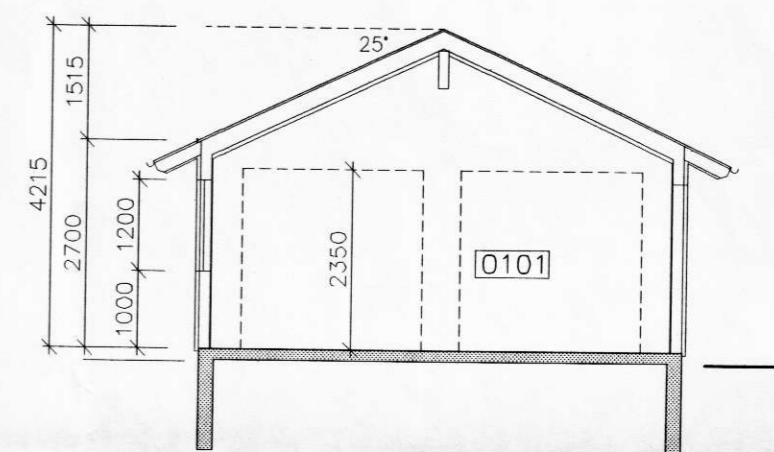

SNÍÐ Í BÍLSKÚR, MATSHLUTI 04

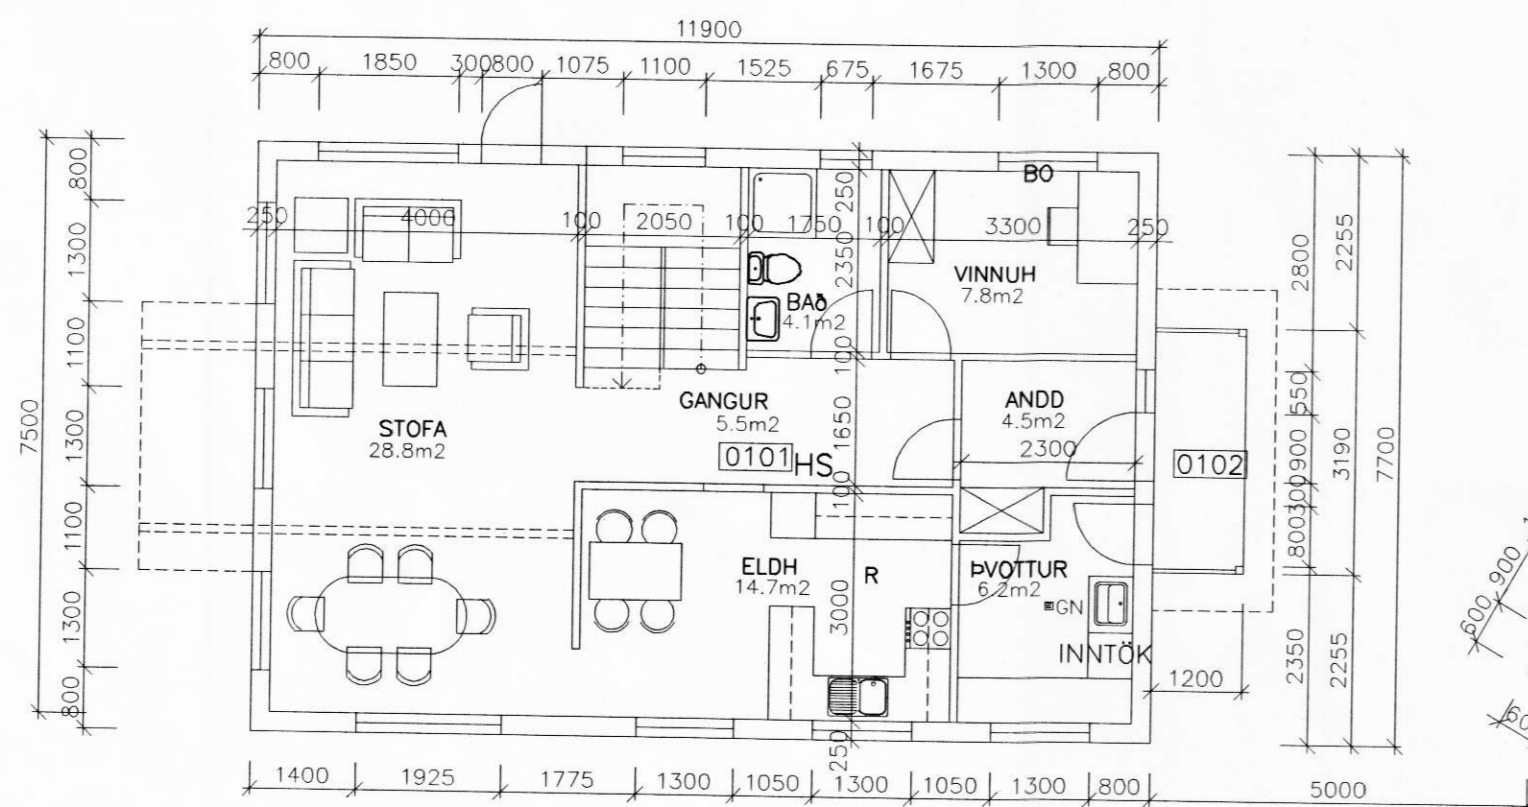

GRUNNMYND JARÐHÆÐ

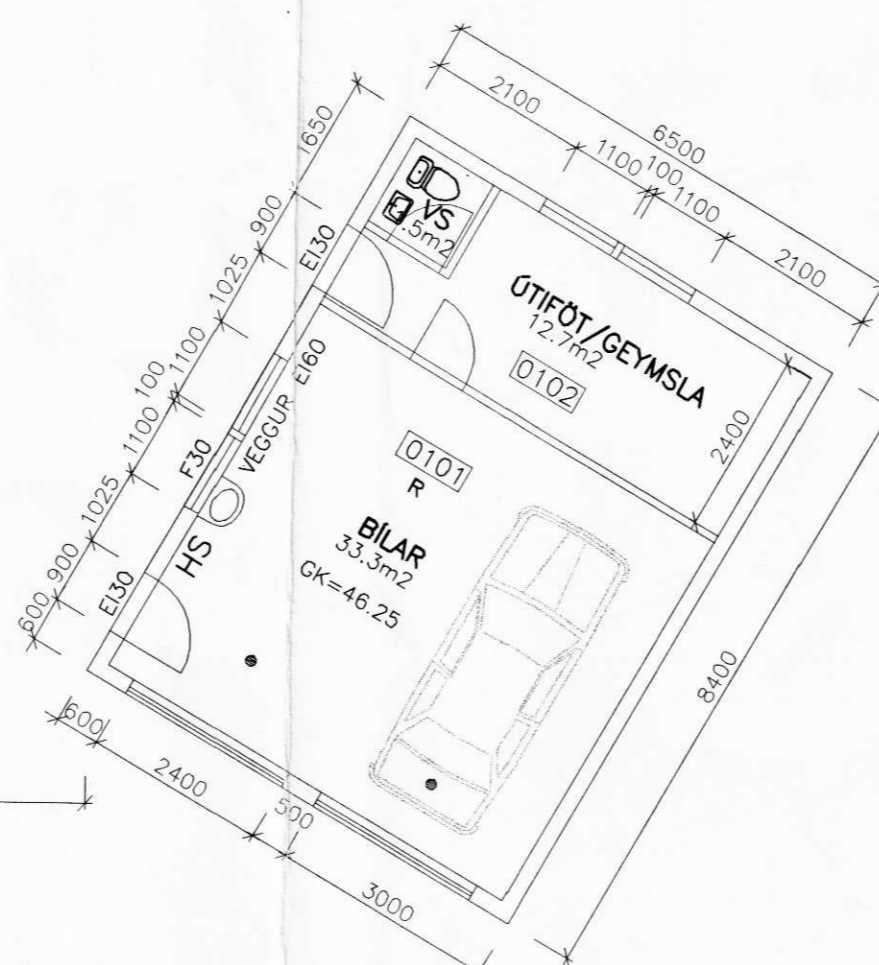

GRUNNMYND BÍLSKÚR

HÚS ERU BYGGD ÚR TIMBRI Á STEINSTEYPTUM UNDIRSTÖÐUM. KLÆDNING ÍBÚÐAHÚSS AD INNAN ER TIMBURKL. OG GIFSPL. KLÆDNING BÍLSKÚRSS AD INNAN ER GIFSPLÖTUR, FL.1.

KLÆDNING VEGGJA AD UTAN ER 9mm RAKAÞ. KROSSVIDUR OG STÁLKLÆDNING YST. ÞAK ER ÞÉTTKLÉTT MED BORDA- EDA PLÖTUKLÆDNINGU OG STÁLKLÆDNINGU YST.

EINANGRUN VEGGJA OG GÓLFS ER 150mm STEINULL. EINANGRUN ÞAKS ER 180mm STEINULL.

GLUGGAR ERU ÞREFALT GLER.

R MERKIR REYKSKYNJARI.

BO MERKIR BJÖRGUNAROP 550x1100

HS MERKIR HANDSLÖKKVITEKI.



MÁL ERU mm NEMA ANNAD SÉ TEKID FRAM. KÓTAR ERU m (HÆDARKÓTI LIGGUR EKKI FYRIR).

NR:	DAGS	BREYTING	AF
-----	------	----------	----

BYGGINGARÁÐGJÖFIN ehf
LYNGHEIDI 23, 810 HVERAGERDI, S 8629329 KT. 490103-2280

ÁSKOT ÁSAHREPPI KVARDI: 1:100

ÍBÚÐARHÚS OG BÍLSKÚR REIKN: SPJ

GRUNNMYND, ÚTLIT OG SNID TEIKN: SPJ

DAGS: JÚLÍ 2003 NR: 03007

SAMP: Sig. Þ. Jakobsson