



EFRI HÆÐ

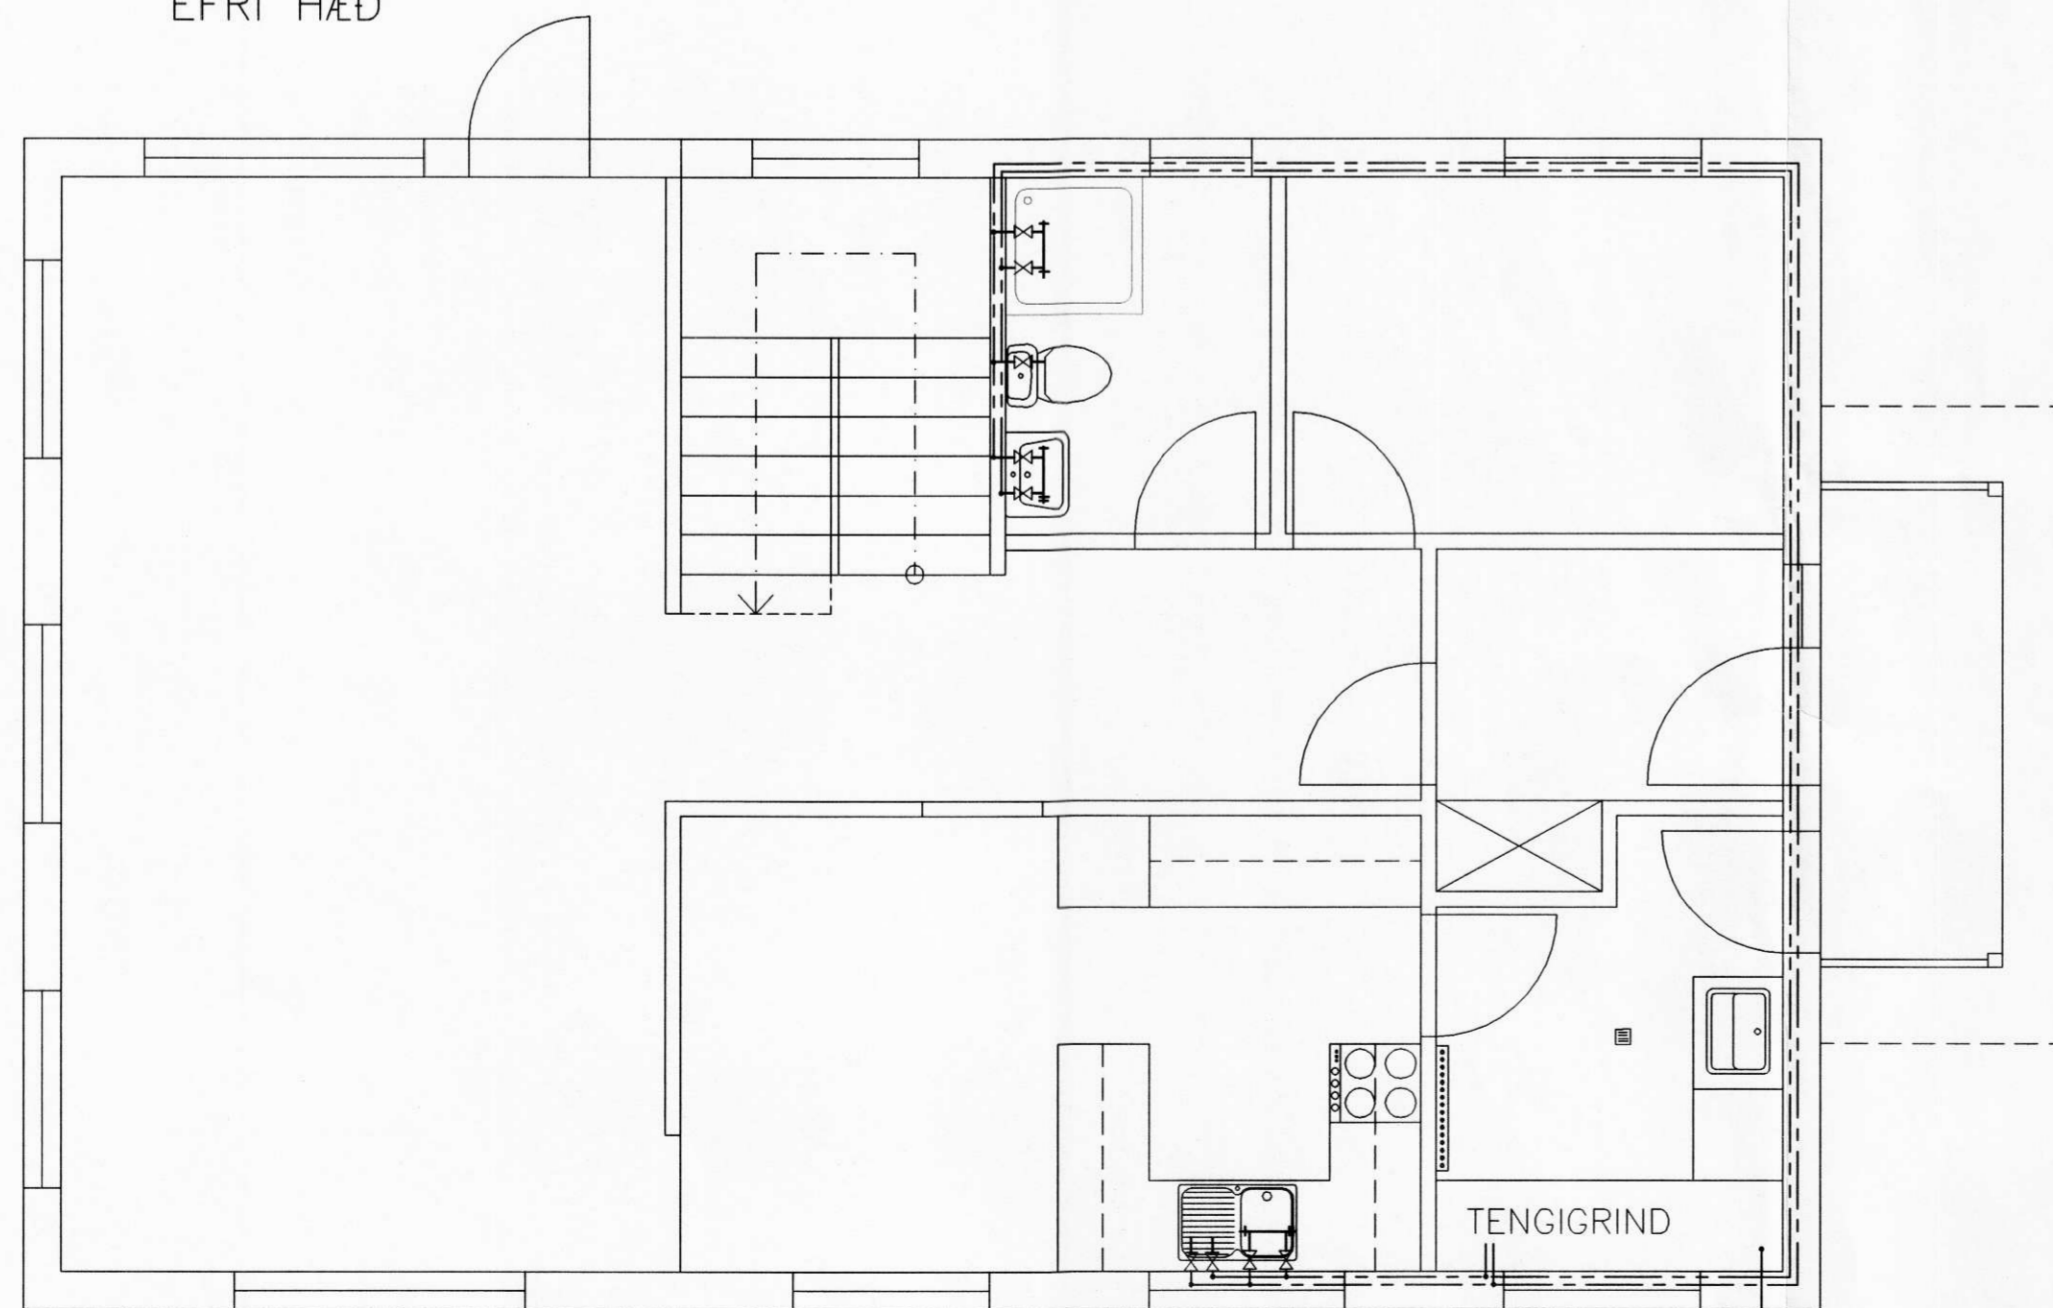

JARDHÆÐ

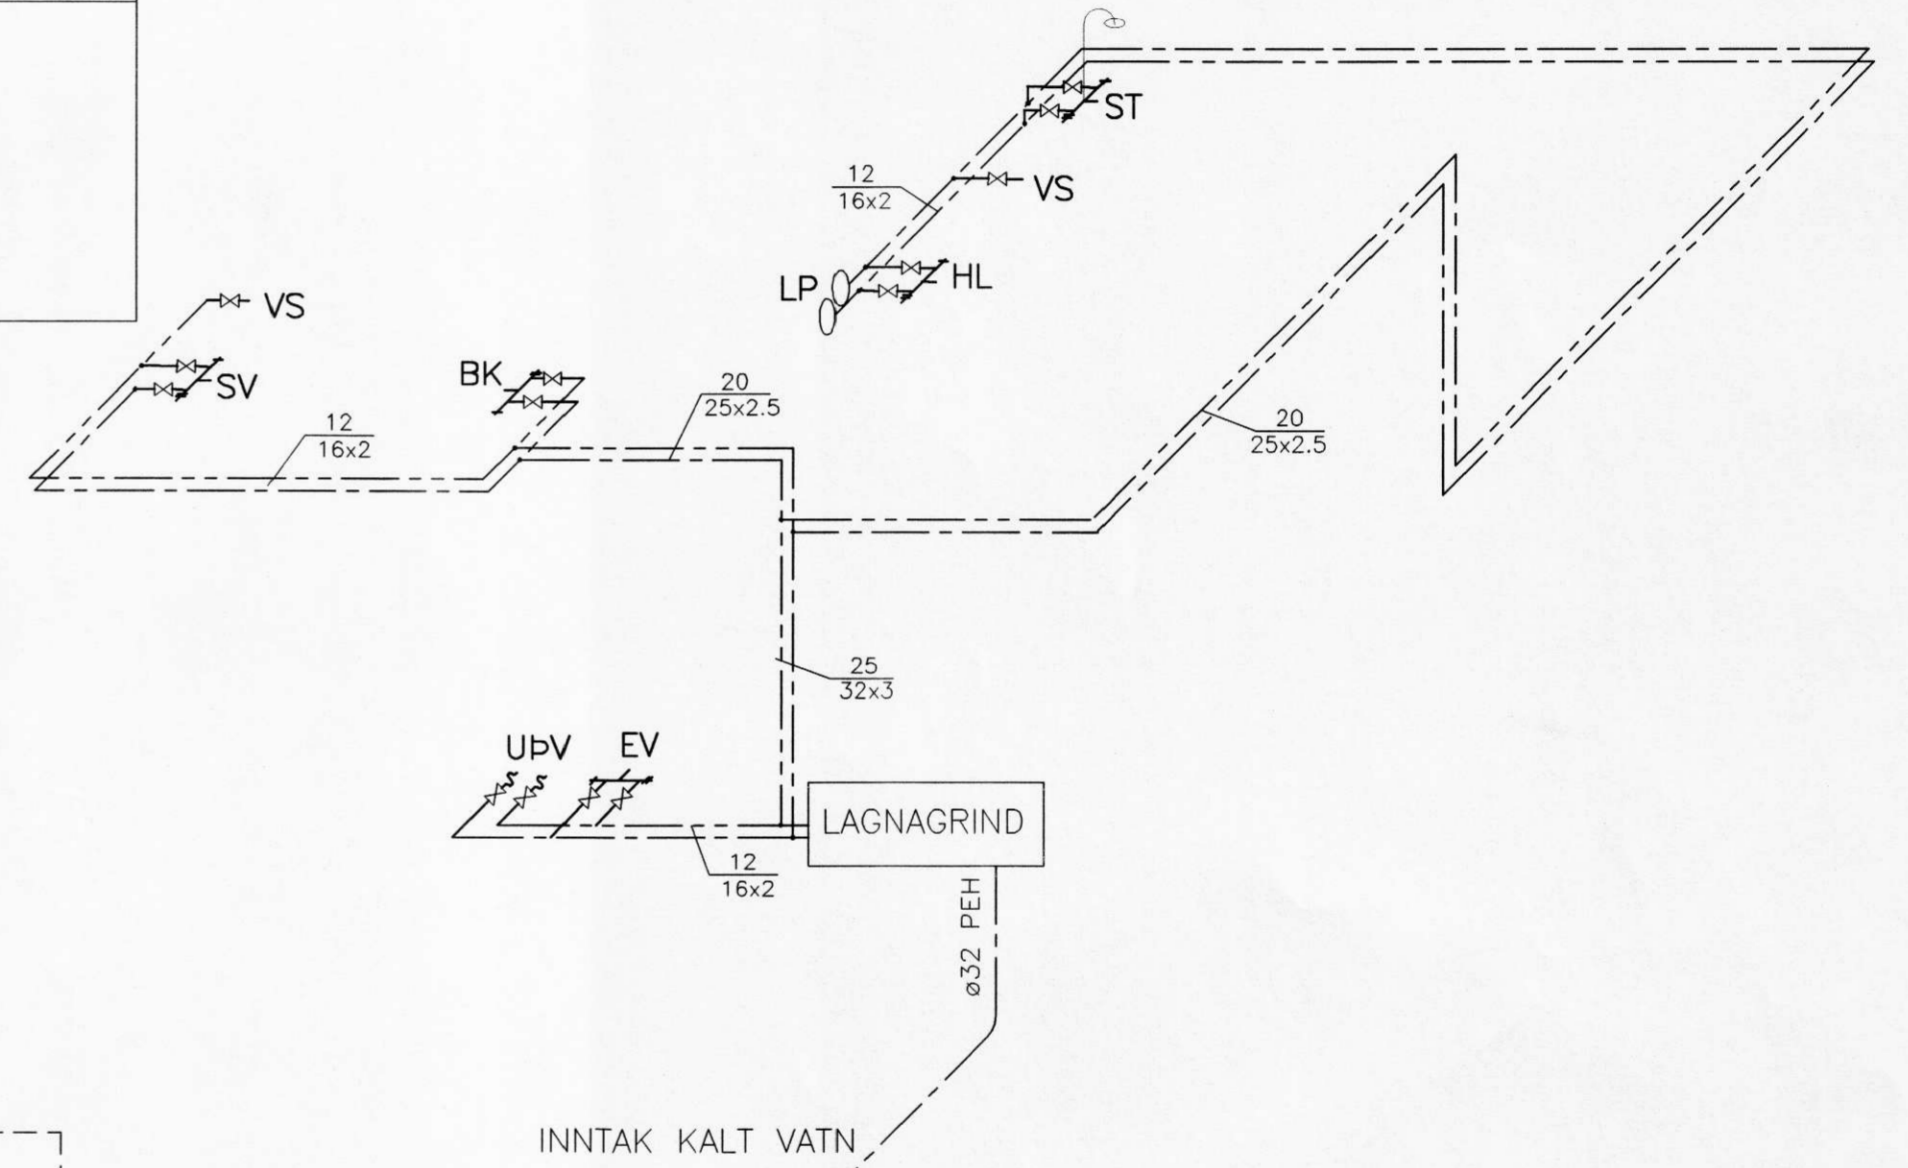

TENGIMYND NEYSLUVATNSLAGNA

INNTAK KALT VATN

TENGIGRIND

INNTAK KALT VATN

--- KALT NEYSLUVATN  
 - - - HEITT NEYSLUVATN

NEYSLUVATNSLAGNIR

NEYSLUVATNSLAGNIR ERU ALPEX RÖR  
 MED ÞRÝSTITENGJUM. ÞRÝSTPR. 8 kg/cm<sup>2</sup>  
 ÖLL PÍPUMÁL ERU NAFNMÁL Í mm.  
 VATNSLAGNIR SKAL ÞRÝSTIPRÓFA MED KÖLDU VATNI  
 Í 24 TÍMA VID 8 BAR ÞRÝSTING.  
 TENGISTYKKI, FESTINGAR OG FRÁGANGUR SKAL VERA  
 SAMKVÆMT FYRIRMÆLUM RÖRAFRAMLEIÐANDA  
 EINANGRUN RÖRA ER 5mm ÁDRAG MED RAKAVARNAL.  
 LAGNIR ERU Í LAGNAGRIND ÚTVEGGJA

ALLT LAGNAEFNI SKAL VOTTAD AF  
 RANNSÓKNARSTOFNUN BYGGINGARIDNADARINS

NR:	DAGS	BREYTING	AF
<b>BYGGINGARÁÐGJÖFIN ehf</b> LYNNGEIDI 23, 810 HVERAGERDI, S 8629329 KT. 490103-2280			
ÁSKOT ÁSAHREPPI			KVARDI: 1:50
ÍBÚÐARHÚS NEYSLUVATNSLAGNIR			REIKN: SPJ TEIKN: SPJ
SAMP: <i>Sig. Þ. Jónsson</i>			DAGS: NÓV 2004 NR: 03007-P4