


EFRI HÆÐ

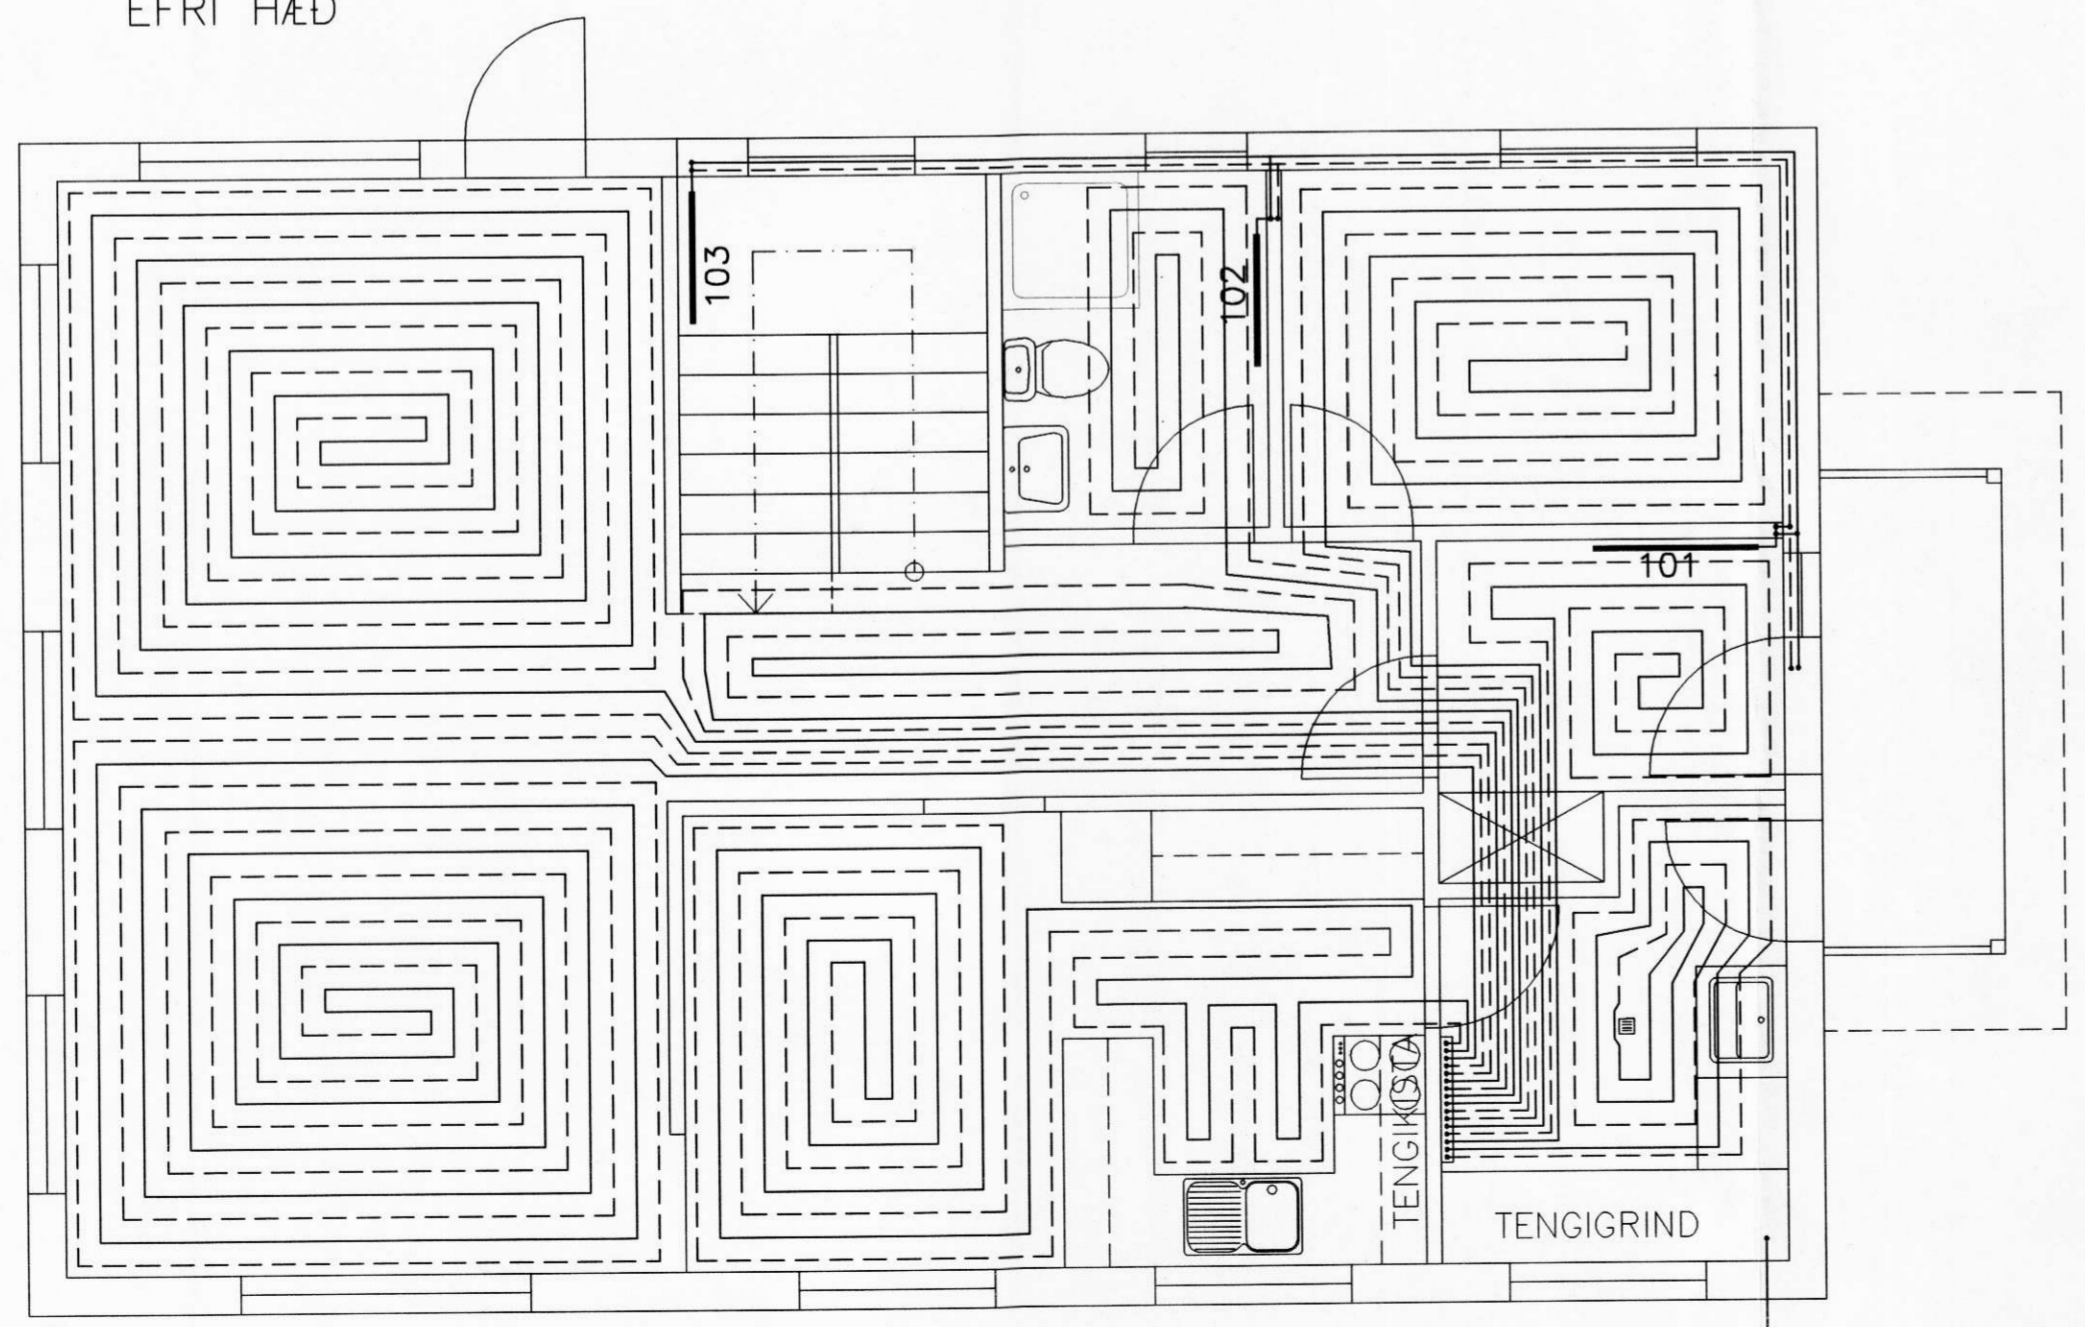

JARDHÆÐ

INNTAK HITAVEITU

————— FRAMRÁS OFNA
 - - - - - BAKRÁS OFNA

HITALAGNIR
 HITALAGNIR ERU PLASTHÓÐUD STÁL RÖR
 MED ÞRÝSTITENGJUM. ÞRÝSTPR. 6 kg/cm²
 ÖLL PÍPUMÁL ERU NAFNMÁL 1 mm.
 HITALAGNIR SKAL ÞRÝSTIPRÓFA MED KÖLDU VATNI
 Í 24 TÍMA VID 6 BAR ÞRÝSTING.
 TENGISTYKKI, FESTINGAR OG FRÁGANGUR SKAL VERA
 SAMKVÆMT FYRIRMÆLUM RÖRAFRAMLEIDANDA
 ALLT LAGNAEFNI SKAL VOTTAD AF
 RANNSÓKNARSTOFNUN BYGGINGARIDNADARINS
 EINANGRUN RÖRA ER 5mm ÁDRAG
 LAGNIR ERU Í LAGNAGRIND ÚTVEGGJA

OFNAR
 OFNLOKAR ERU HITASTÝRDIR AF VANDADRI GERD.
 STÚTAR OFNA ERU 10mm
 OFNAR SKULU UPPFYLLA KRÖFUR ÍST 69
 AFKÖST OFNA MIÐAST VID HITAMISMUN 40°C
 PLÁSS FYRIR STÆRDIR OFNA SKAL STADFESTA
 MED MÆLINGU Á STADNUM.
 ANNARS SKAL MIDA VID ÓSKIR EIGENDA.

GÓLFHITALAGNIR
 GÓLFHITARÖR ERU 16x2mm ÁLPLAST MED SÚREFNISKÁPU
 RÖRIN ERU LÖGD Í STEYPU OFAN Á JÁRNAGRIND.
 VID NIÐURLÖGN STEYPU SKAL HAFA VATNSÞR. Á KERFI
 EKKI SKAL LEGGJA RÖR ÞAR SEM FESTINGAR KOMA Í GÓLF
 ALLT LAGNAREFNI SKAL VOTTAD AF Rb.
 BIL MILLI RÖR ER 150mm EN 75mm VID VEGGI

1	11.04	SPJ
NR:	DAGS	BREYTING
		AF

BYGGINGARÁDGJÖFIN ehf
 LYNNGEIDI 23, 810 HVERAGERDI, S 8629329 KT. 490103-2280

ÁSKOT	ÁSAHREPPI	KVARDI: 1:50
ÍBÚÐARHÚS	HITALAGNIR: GRUNNMYNDIR, SKÝRINGAR	REIKN: SPJ
		TEIKN: SPJ
		DAGS: APRÍL 2004
SAMP	<i>Sig. Jakobson</i>	NR: 03007-P2