



GRUNNMYND M = 1:50

MÖTTEKID
11. MAR. 2010
[Signature]

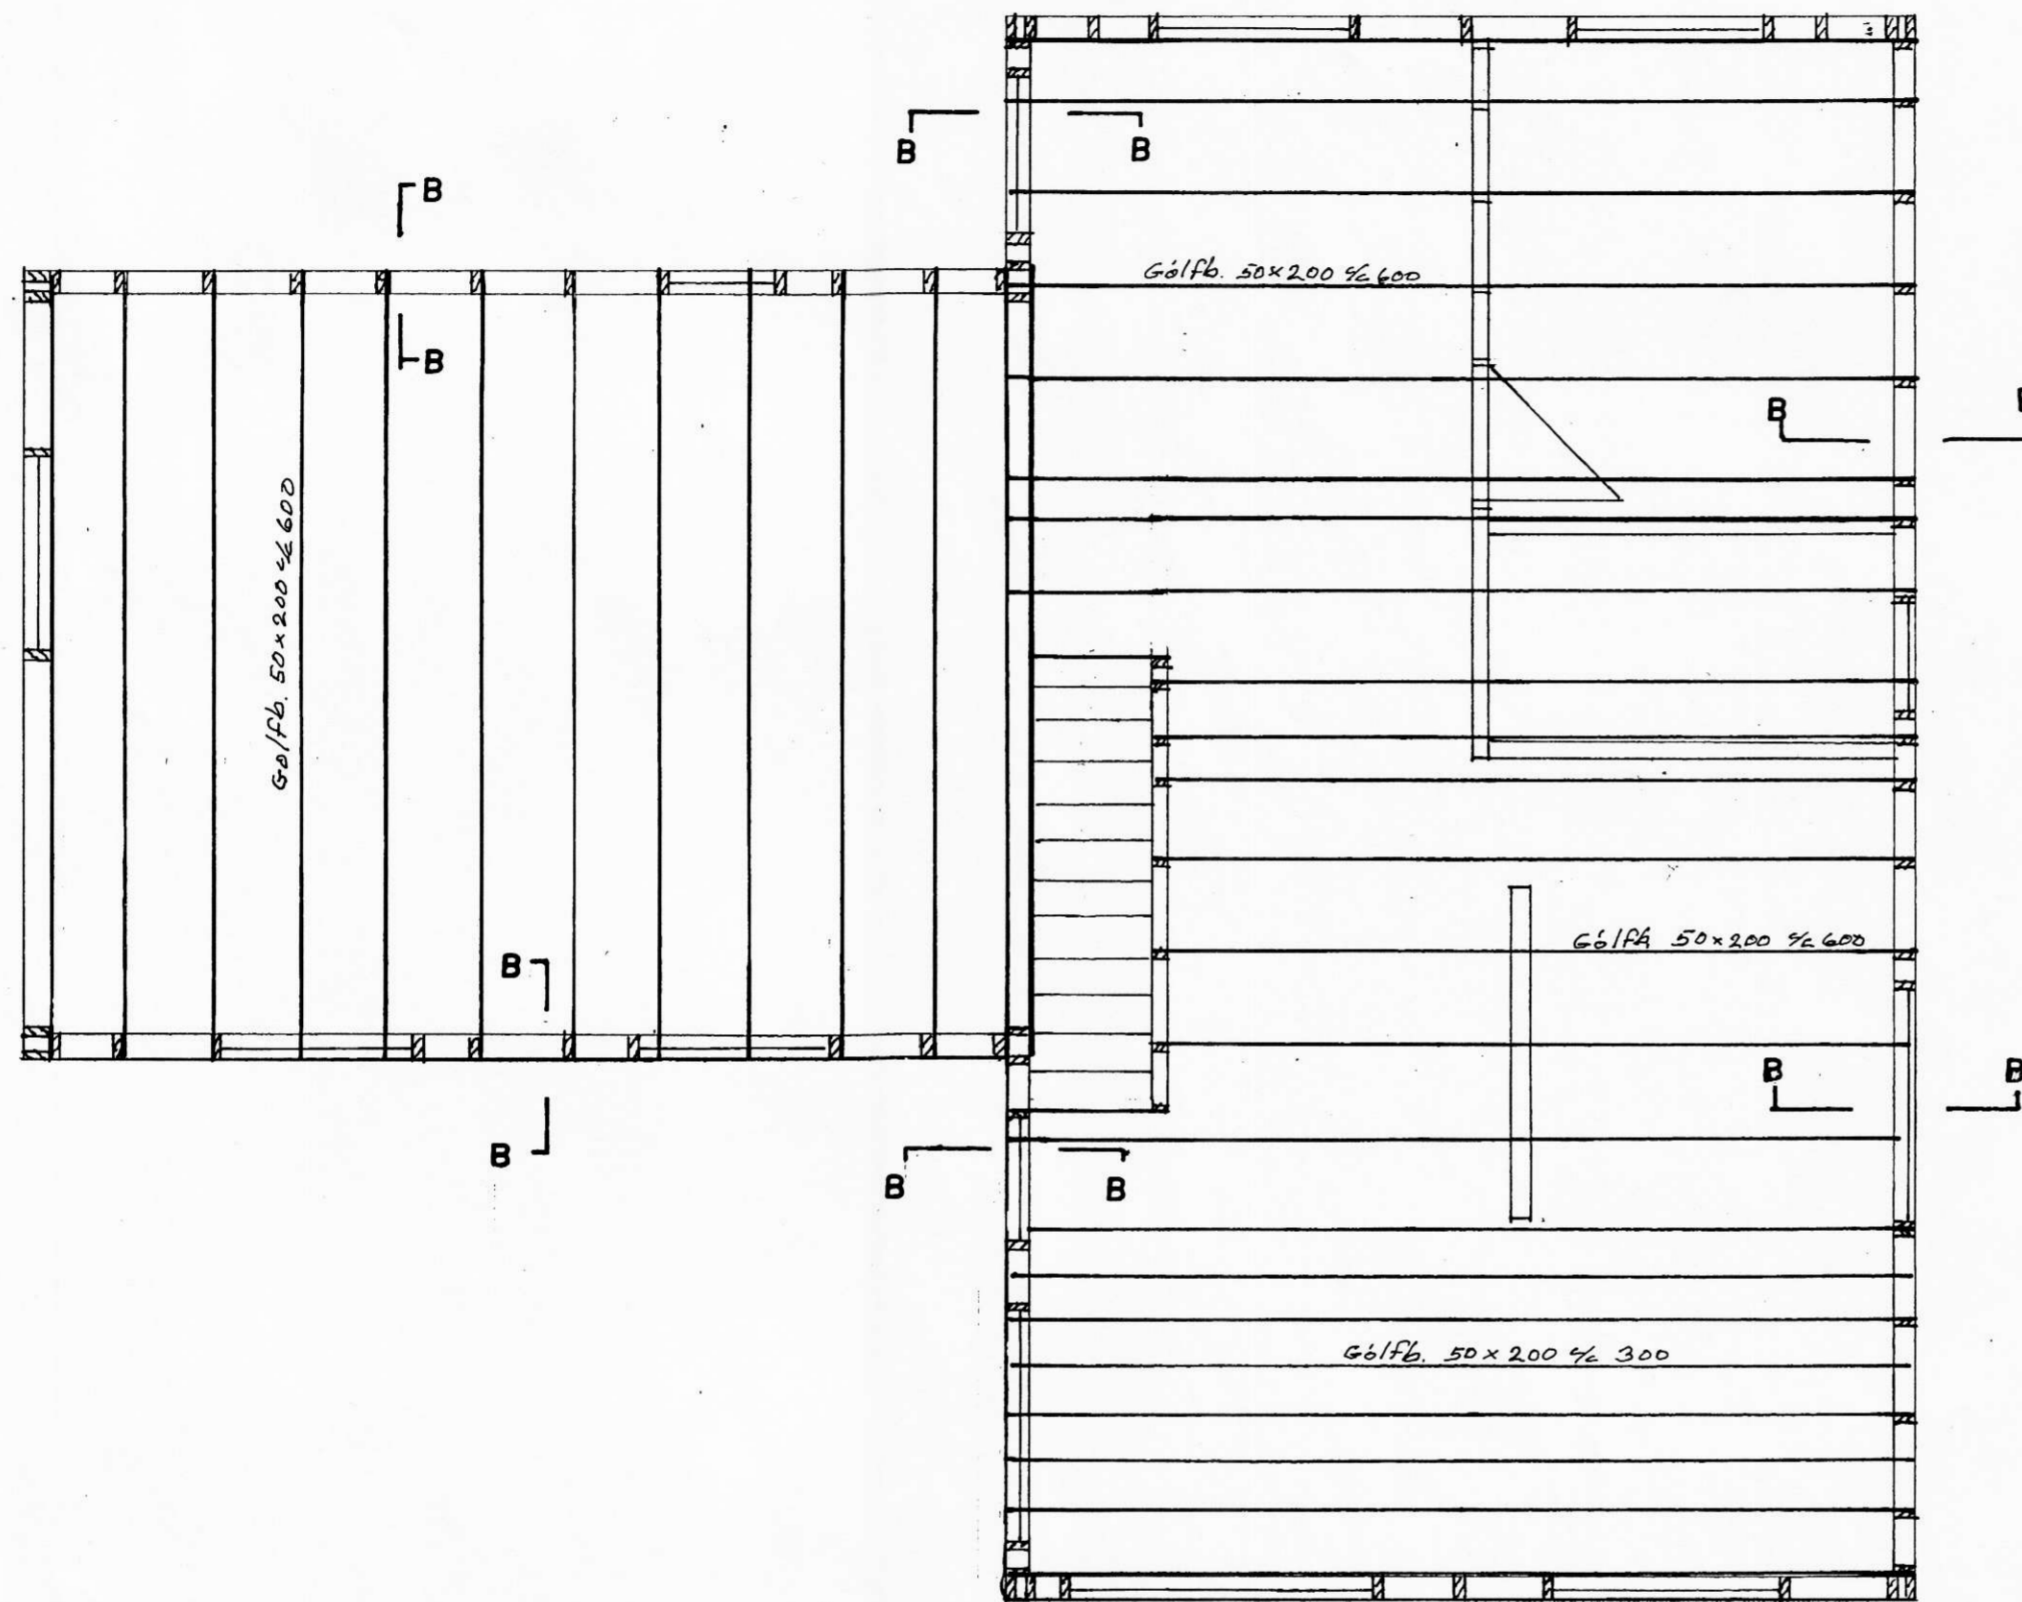

Snið B - B M = 1:20

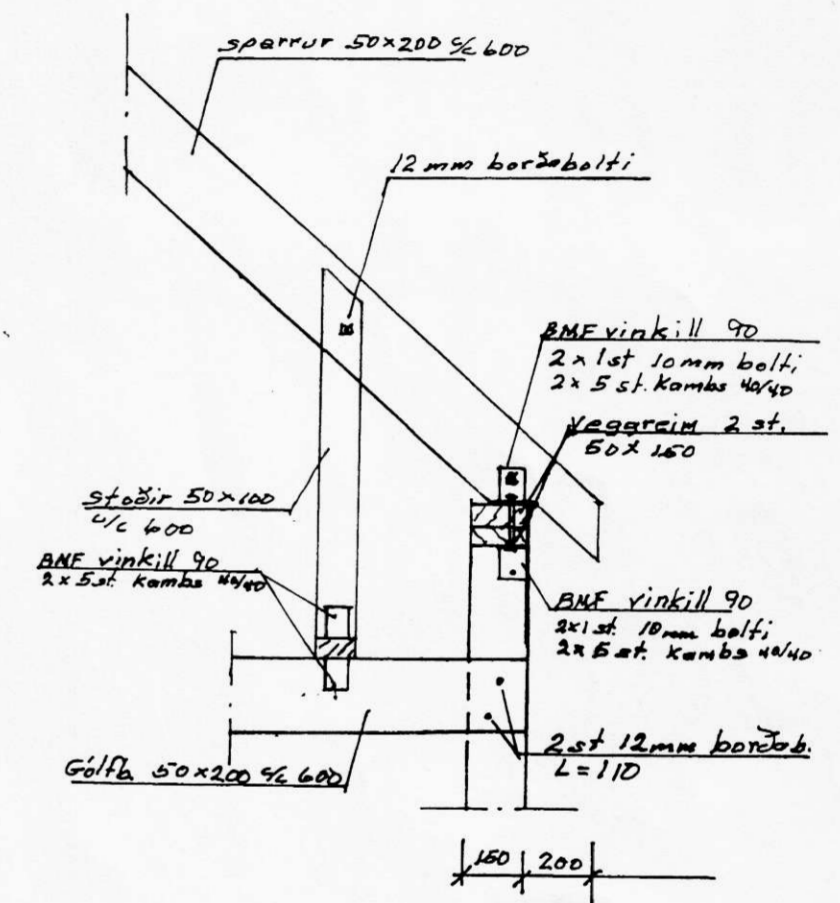

SKÝRINGAR

Útveggir
Útveggjagrindur eru úr furu 50x150 klæddar utan með 9mm krossvið. Negling 40mm saumur c/c60 í rakahelt lím. Við allar stoðir koma BMF vinklar, festir með BMF skrúfum 5,0x40, sjá snið.

Þak
Þaksperrur eru 50x200 c/c600. Þakklæðning er 25x150 og neglist með 3 stk 75mm saum í hverja sperru. Klæðning skal sett saman yfir sperrum. Samsetningar mega þó aldrei vera fleiri en tvær í röð á sömu sperru. Allur saumur í þaki skal vera galvanhúðaður.

VÖLUSTEINN Magnús Jónsson Byggingatæknifræðingur
 Teiknistofa Kt. 290141-2069 GSM 892 1241
 Ármúla 38, 108 Rvk. Netfang: msjo@simnet.is

Verk: Ásmundarstaðir, Ásahreppi, Rangárvallasýslu	VERK NR.
Hönnuður: <i>Magnús Jónsson</i>	TEIKN NR. 2.02
Aðalhl.: Teikn.: MSJ	MKV 1:50 1:20
Hluti: Burðarvirki Grunnmynd og snið Gólf rishæð	DAGS. 22-02-2010