


GRUNNMYND M = 1:50

Snið A - A M = 1:20

MÓTTEKID  
11. MAR. 2010  
*Brunn Gudn.*

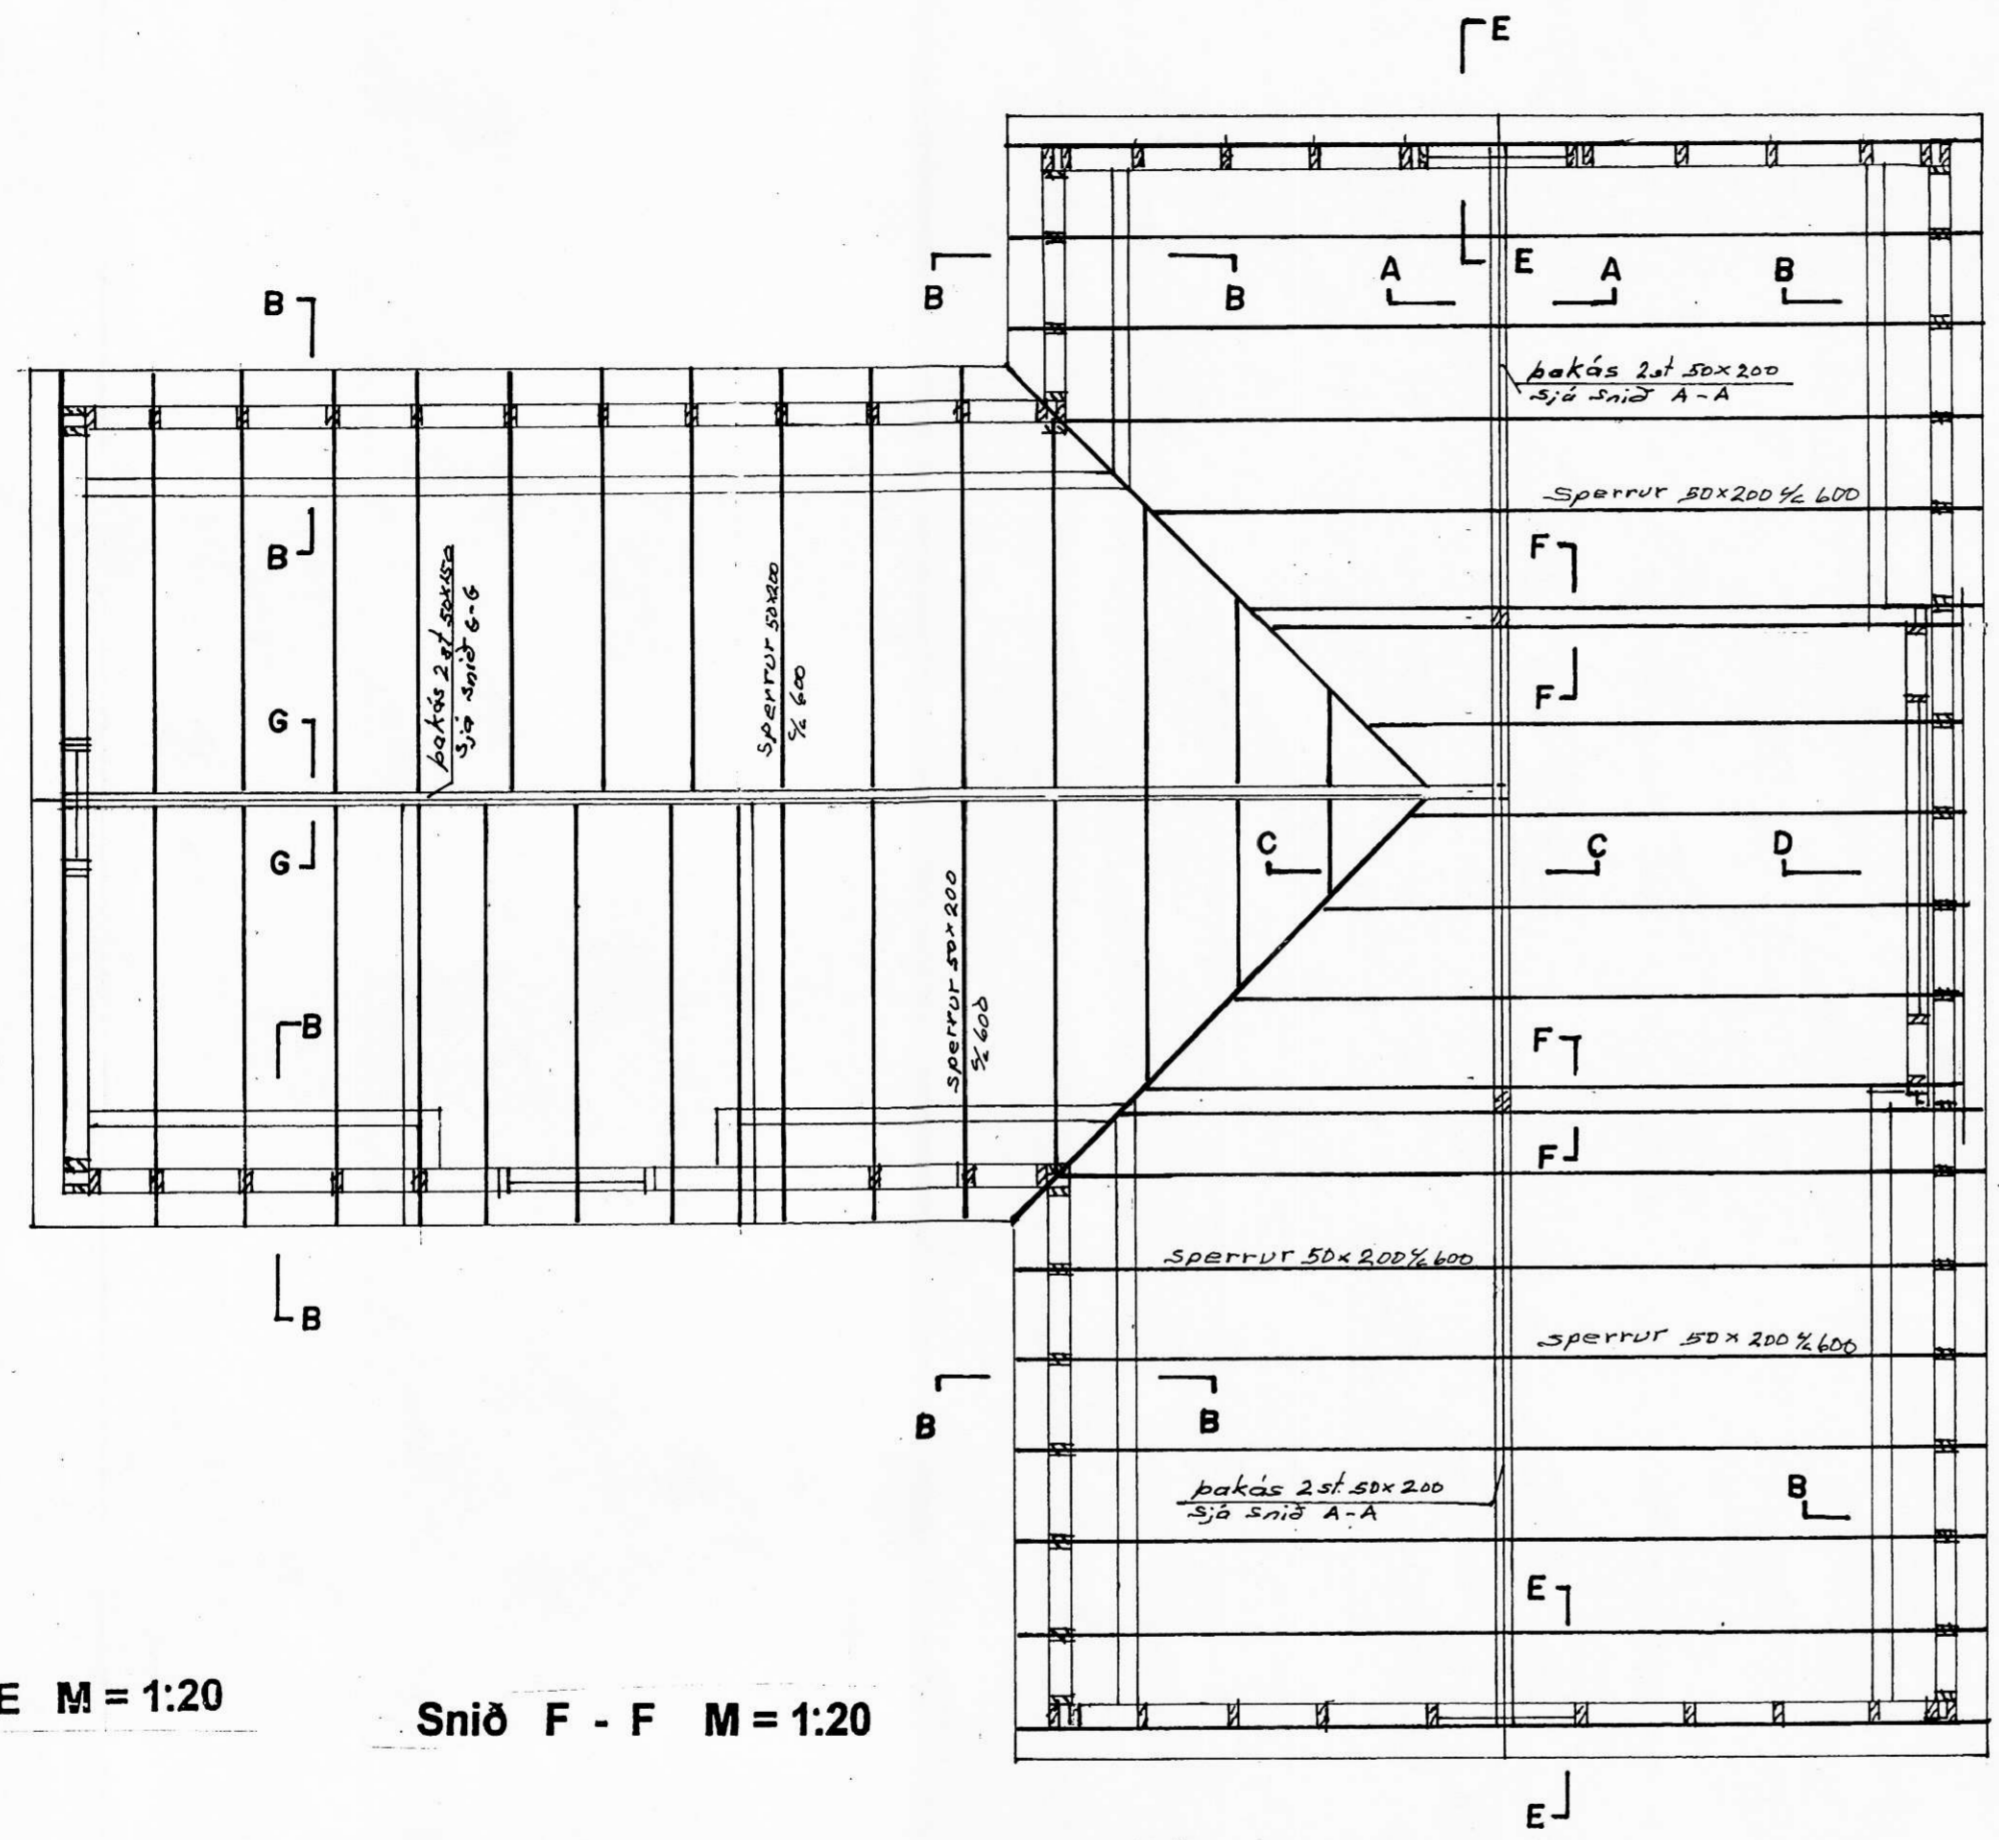

2 st. BMF vinkill 105  
2 x 6 st. BMF kamb. 40/40  
í hvorn vinkel

2 st. laskar úr 12mm krossv.  
fest með 20 st. galv. saum L=60  
í rakahelt lím

Þaksperrur 50x200 c/c 600

Þakás 2x50x200  
fest saman með 12mm  
borðaboltum L=110mm  
c/c 800

Snið B - B M = 1:20

Snið C - C M = 1:20

2 st. BMF vinkill 105  
2 x 6 st. BMF kamb. 40/40  
í hvorn vinkel

2 st. laskar úr 12mm krossv.  
fest með 20 st. galv. saum L=60

Þakás 2x50x200 fest  
saman með 12mm borðaboltum H.galv  
L=110

Sperrur 50x200  
c/c 600

Stöðir 50x100  
c/c 600

BMF vinkill 90  
2 x 5 st. kamb. 40/40

2 st. vinklar BMF 105

Þakás 2x50x150  
fest saman með 12mm borðaboltum  
c/c 800

Gálfa 50x200 c/c 600

12mm borðabolti  
BMF vinkill 90  
2 x 1 st. 10mm bolti;  
2 x 5 st. kamb. 40/40  
2 st. 12mm borðab.  
L=110

Snið D - D M = 1:20

Sperrur 50x200  
c/c 600

BMF vinkill 90  
2 x 1 st. 10mm bolti;  
2 x 5 st. kamb. 40/40

BMF vinklar 90  
2 x 1 st. 10mm bolti  
í hvorn vinkel

BMF vinkill 90  
2 x 1 st. 10mm bolti;  
2 x 5 st. kamb. 40/40

Snið E - E M = 1:20

Snið F - F M = 1:20

Snið G - G M = 1:20

SKÝRINGAR

**Útveggir**  
Útveggjagrindur eru úr furu 50x150  
klæddar utan með 9mm krossvið.  
Negling 40mm saumur c/c60 í rakahelt lím.  
Við allar stöðir koma BMF vinklar,  
festir með BMF skrufum 5,0x40, sjá snið.

**Þak**  
Þaksperrur eru 50x200 c/c600.  
Þakklæðing er 25x150 og negl með  
3 stk 75mm saum í hverja sperru.  
Klæðing skal sett saman yfir sperrum.  
Samsetningar mega þó aldrei vera fleiri en tvær  
í röð á sömu sperru.  
Allur saumur í þaki skal vera galvanhúðaður.

Sperra 50x200 fest við stöðir  
með 3 st. 6mm skk L=100  
í hverja stöð

BMF gataplata 2 st. 160x400x2,0  
2 x 12 st. BMF kamb. 40/40  
í hvora plötu

Sperrur 50x200  
c/c 600

Þakás 50x150 1 st.  
fest saman með 12mm borðaboltum H.galv  
c/c 800

BMF hjálkaskör 45x127  
2 x 5 st. kamb. 40/40 x 4  
hvorumegin

Þakás 2x50x100  
fest saman með 12mm borðab.  
L=110

BMF gatapl. 140x200x2,0 2 st.  
2 x 12 st. BMF kamb. 40/40  
í hvora plötu

Veggstöðir 50x150 c/c 600  
2 st. boltar saman með  
12mm borðaboltum

Súla 2 st. 50x200  
fest saman með  
12mm borðaboltum L=110

**VÖLUSTEINN** Magnús Jónsson Byggingatæknifráðingur  
Teiknistofa Kt. 290141-2069 GSM 892 1241  
Ármúla 38, 108 Fvk. Netfang: msj@simnet.is

Verk:	Ásmundarstaðir, Ásahreppi, Rangárvallasýslu	VERK NR.	
Hönnuður:	Magnús Jónsson	Teikn:	MSJ
Adalhl:		MKV:	1:50 1:20
Hluti:	Burðarvirki, Grunnmynd og snið	DAGS:	22-02-2010