


Samþykkt af byggingarnefnd Ásahrepps, *22. Júní 2006*

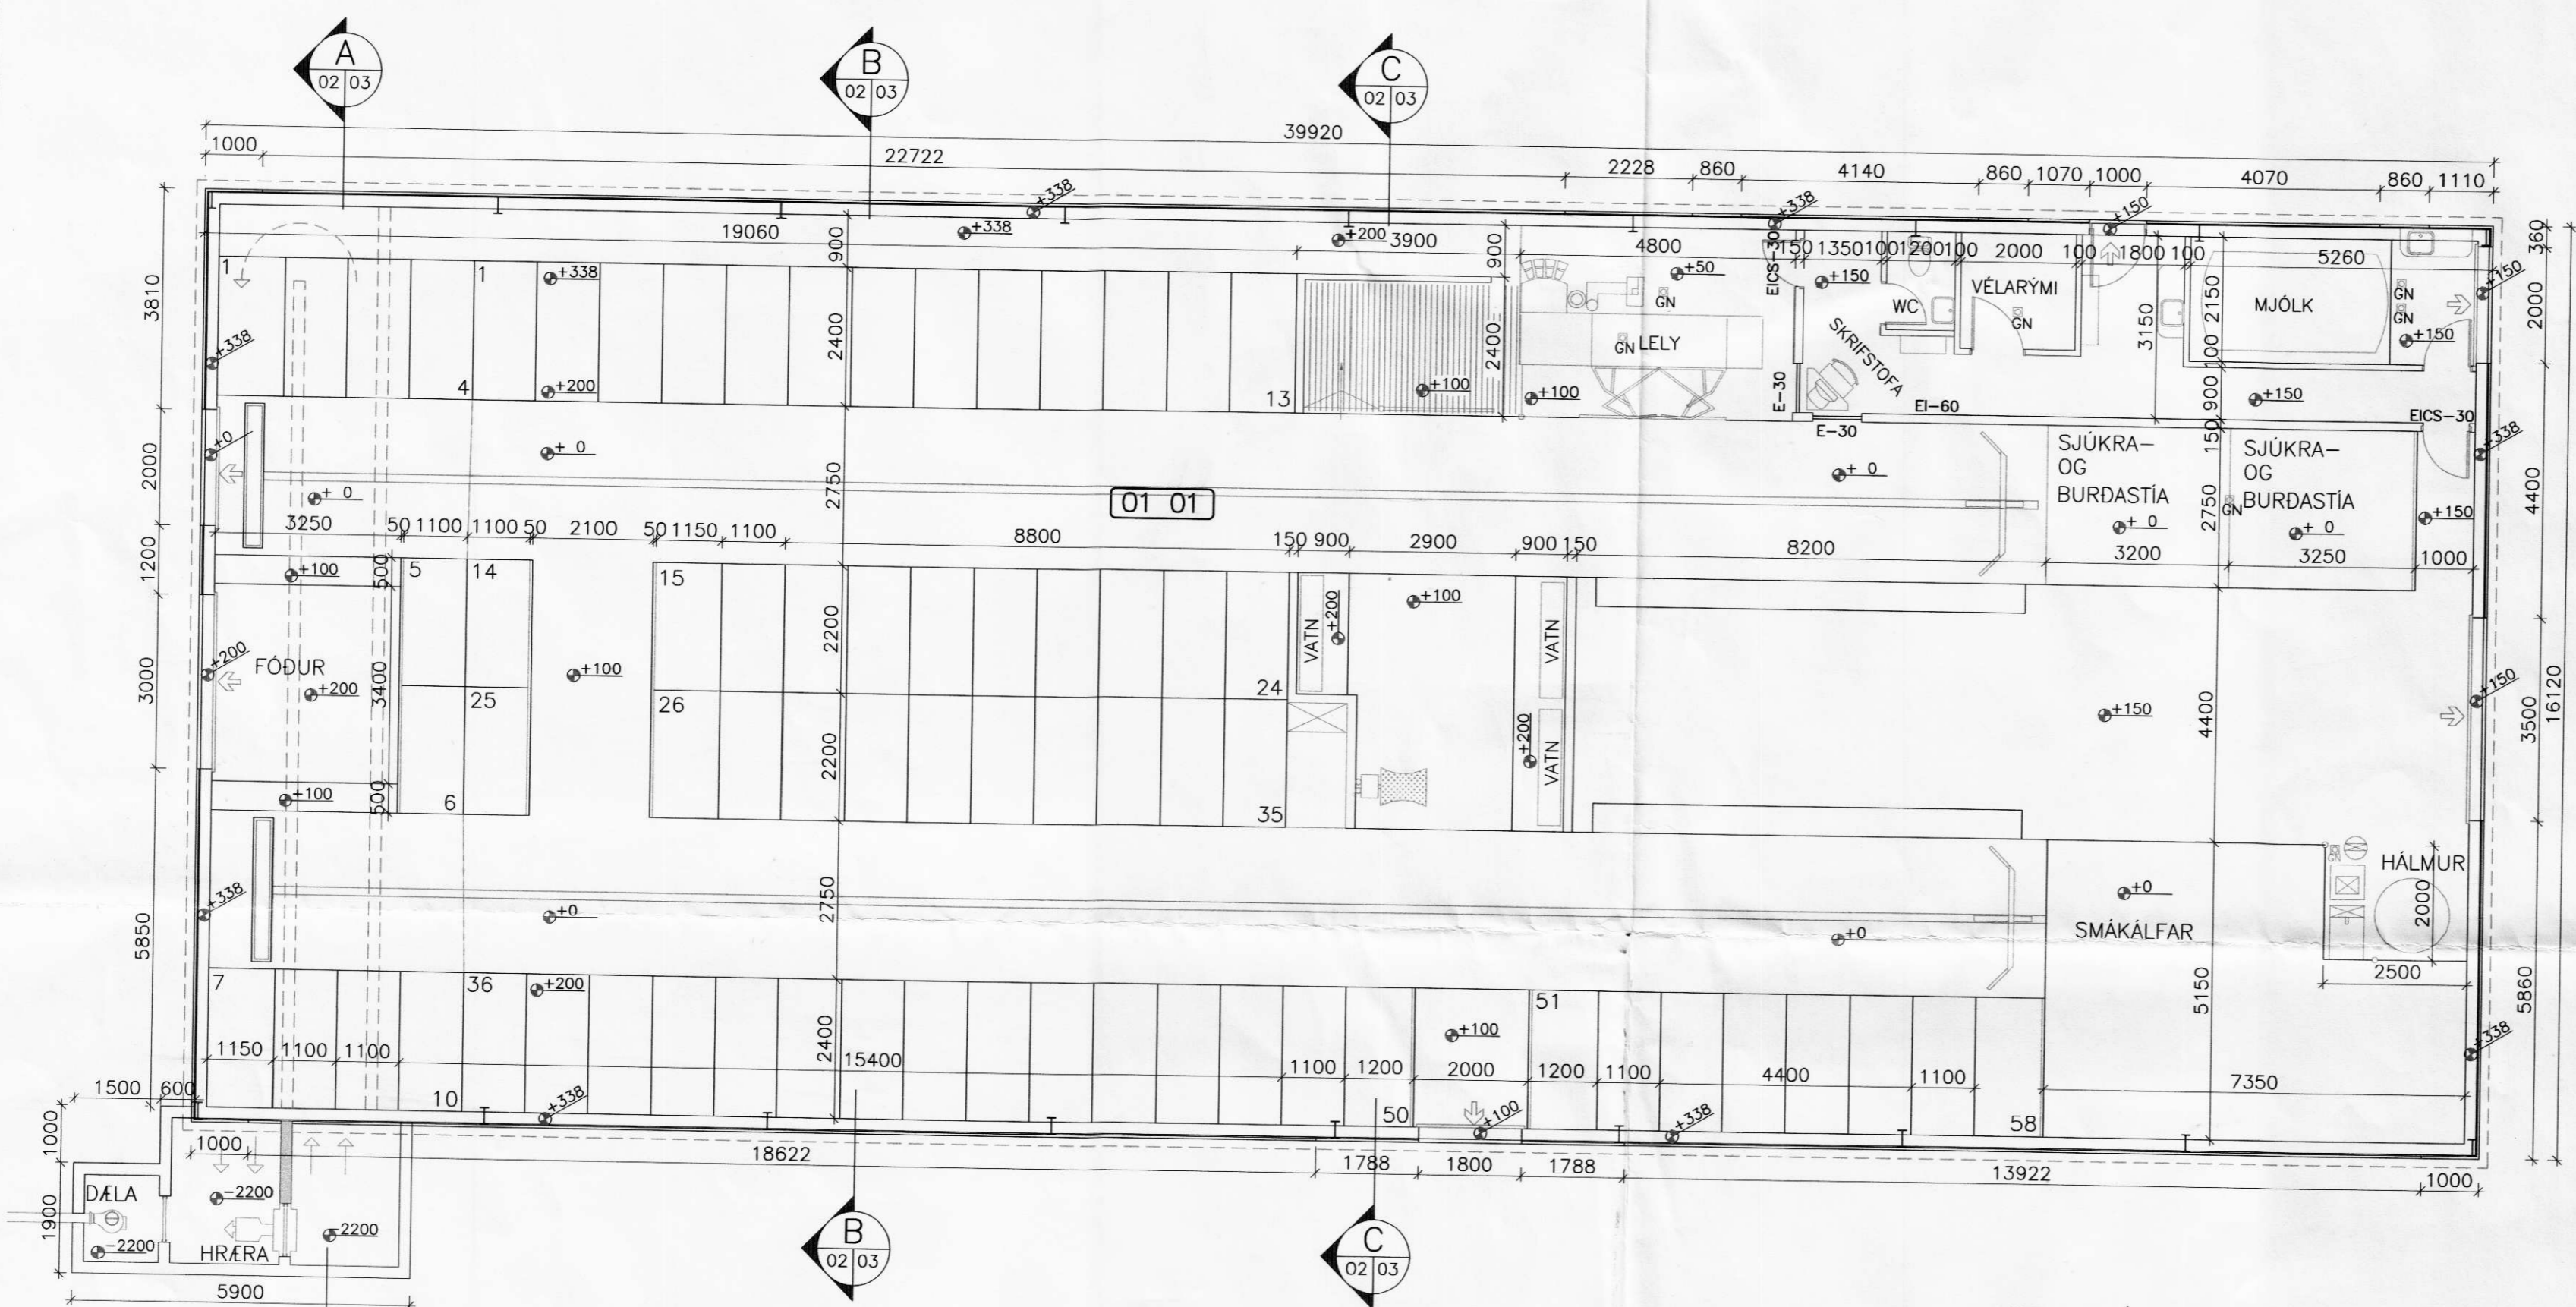

**SKÝRING.**  
**HÜSLÝSING:**

BYGGT VERÐUR NÝTT FJÓÐS FYRIR MJÓLKURKÝR OG SMÁKÁLFA. HÚSID VERÐUR STÁLGRINDARHÚS, KLÆTT MED ÚREÐAN-EININGUM BÆDI Á ÞAK OG VEGGI. FJÓSID VERÐUR MED 58 LEGUBÁSUM FYRIR MJÓLKANDI KÝR, OG 10 LEGUBÁSUM FYRIR GELDKÝR. TVÖFALÐUR HAUGKANALL VERÐUR ÞVERT Í VESTURENDA HÚSSINS OG ÚR HONUM VERÐUR DÆLT Í MYKJUÞOKA SEM VERÐUR TIL HLIDAR VID FJÓSID. FÓRSKÖFUR SKAFA GÖNGUSVÆÐI OG SKÖFULUGUR HLEYPA MYKJU Í HAUGKANAL. Í HÚSINU VERÐA SMÁKÁLFÁSTÍA, SJÚKRA- OG BURDARSTÍUR, MJÓLKURHÚS, SKRIFSTOFA, SNYRTING, INNGANGUR, OG VÉLARÝMI. LOFTRÆSTING VERÐUR NÁTTÚRULEG (UNO BORGSTRAND GLUGGAR) MED SJÁLFRVIRKUM STILLANLEGUM ÖPNUNUM Í VEGGJUM OG Í MÆNI. MÆNISGLUGGI VERÐUR JAFNFRAMT REYKLOSUNAROP (72 M<sup>2</sup> = 11,3 % AF GRUNNFLETI).

**BRUNAVARNIR:**

HÚSID VERÐUR AD STÓRUM HLUTA EITT ADALRÝMI, Þ.E.A.S. ALLT GRIPARÝMI, FÓÐURGANGUR OG MJALTARÖBÖT VERÐA Í EINU OG SAMA BRUNAHÖLFI. NEYÐARÚTGANGUR FYRIR GRIPI ÚR ÞVI RÝMI VERÐA UM DYR Á SUDURHLID OG VESTURGAFLI. LÍTILL ELDSMATUR VERÐUR Í ÞESSU RÝMI.

BRUNAVEGGIR EI-60 MUNU SKILJA FRÁ ADALRÝMINU; MJÓLKURHÚS, INNGANG, VÉLARÝMI, SNYRTINGU OG SKRIFSTOFU, Í EITT SAMEIGINLEGT BRUNAHÖLF. TVÉR SJÁLFRÖKANDI HURDIR EICS-30 VERÐA ÚR ÞVI HÖLFI INN Í ADALRÝMID. TVEIR GLUGGAR E-30 VERÐA Á MILLI BRUNAHÖLFSINS OG ADALRÝMIS, BÄDIR ÚR SKRIFSTOFU. TVEIR NEYÐARÚTGANGAR VERÐA ÚR ÞESSU BRUNAHÖLFI, -ÚR MJÓLKURHÚSI OG ÚR INNGANGI.

**BRUNATÁKN**

- ⇒ FLÓTTALEID
- SL SLÖKKVITÆKI
- BSL BRUNASLANGA Ø25mm, L=25m
- R = BURDARGETA
- E = HEILLEIKI, ÞÉTTLEIKI
- I = EINANGRUN
- C = SJÁLFRVIRK LOKUN
- S = REYK- OG HITAHINDRANDI BUNADUR
- EI60 = EKKI BERANDI VEGGUR, TRÉ-EDA STÁLGRIND, GIFSPLOTUR, 60min BRUNAPÖL.
- REI60 = BERANDI BYGGINGARHLUTI ÚR TIMBRI OG GIFSPLOTUM, 60min BRUNAPÖL.
- REI90 = BRUNAHÖLFANDI VEGGUR, 90 min BRUNAPÖL, ÞÉTTLEIKI OG HEILLEIKI
- E30 = GLUGGI, 30 MÍN BRUNAPÖL.
- EI CS30 = SJÁLFRÖKANDI BRUNAHÖLFANDI HURD, 30 MÍN. BRUNAPÖL.

**HELSTU MÁL:**  
 ÚTMÁL HÚSS ..... 39,92mx16,12m  
 ÚTMÁL STÁLGR.(STEEL) ..... 39,84mx16,04m  
 SÖKKULMÁL(CONCRETE) ..... 39,80mx16,00m

**HELSTU STÆRDIR:**  
**(SJA SKRÁNINGARTÖFLU)**

FJÓÐS:  
 FLATARMÁL ..... 643,5m<sup>2</sup>  
 RUMMÁL ..... 2589,9m<sup>3</sup>  
 HAUGHÚS:  
 FLATARMÁL ..... 65,6m<sup>2</sup>  
 RUMMÁL ..... 165m<sup>3</sup>

**BERUSTADIR, ÁSAHREPPI**

ADALUPPDRATTUR;	Málkvarði
GRUNNMYND	1:100
SKÝRINGAR	

Hannað:	Teiknað:	Yfirfarið:	Dag:
LP/GH	LP/SVJ	EI	07.06.2006
Skö e. dæki:	06168	Verknr. 06168-01	Bl.nr. 02

Samþykkt: *Erlingur Ingvason*  
 ERLINGUR INGVASON KT: 280152 4399



Teiknað: Lárus Pétursson, 190165-3889

**HS- HÖNNUNAR SETRIÐ ehf**

Austurvegur 5, 800 Selfoss, Sími: 482 3900, 899 6003, Fax: 482 3914.