6933

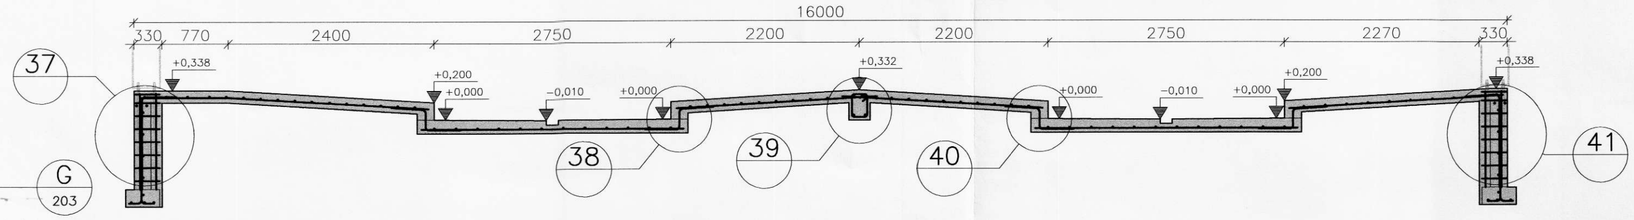

SNIÐ G 203
Mkv: 1:50

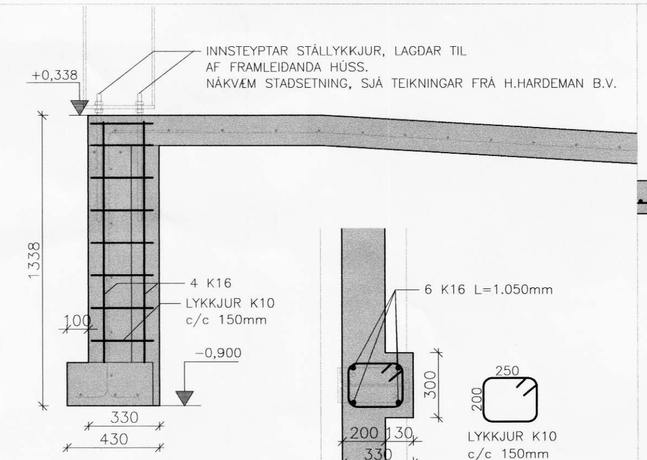

DEILI 37
Mkv: 1:20

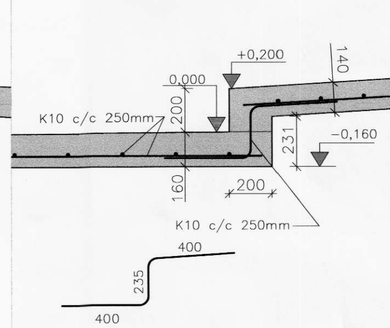

DEILI 38
Mkv: 1:20

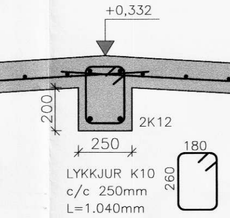

DEILI 39
Mkv: 1:20

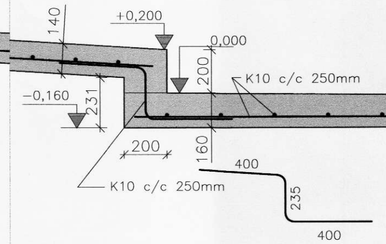

DEILI 40
Mkv: 1:20

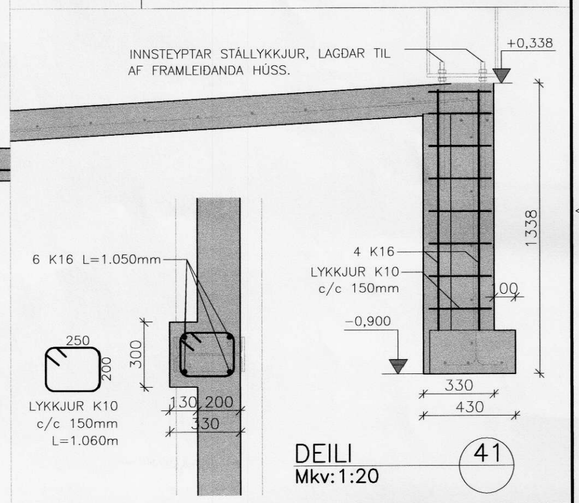

DEILI 41
Mkv: 1:20

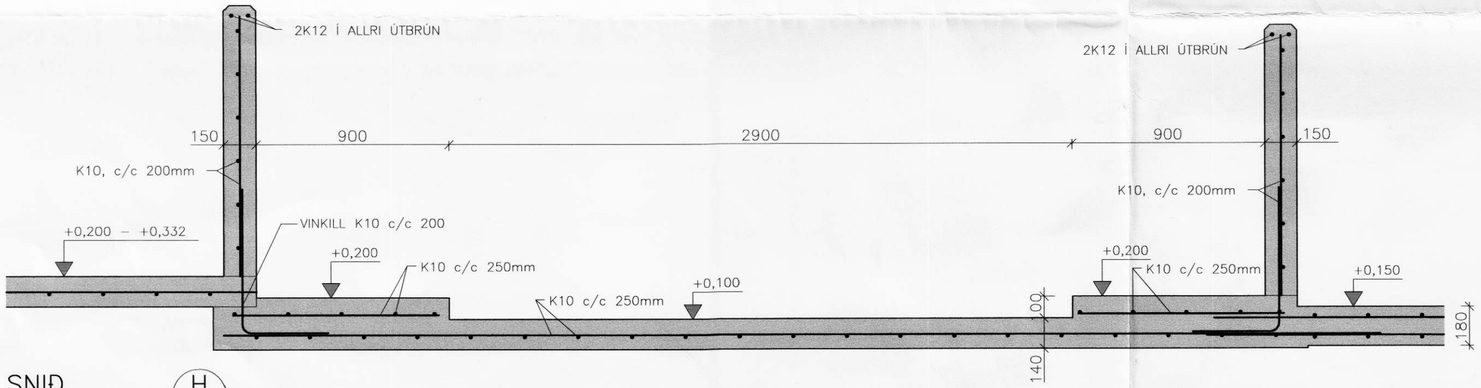

SNIÐ H 203
Mkv: 1:20

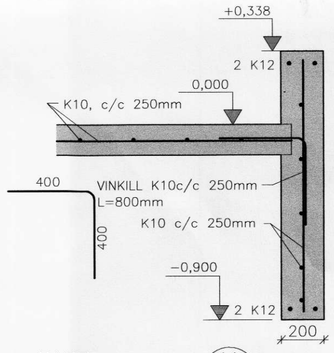

SNIÐ K 203
Mkv: 1:20

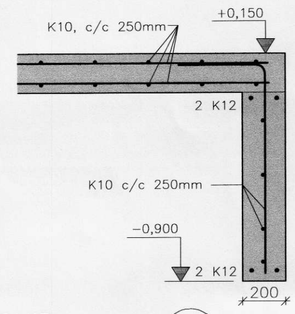

SNIÐ J 203
Mkv: 1:20

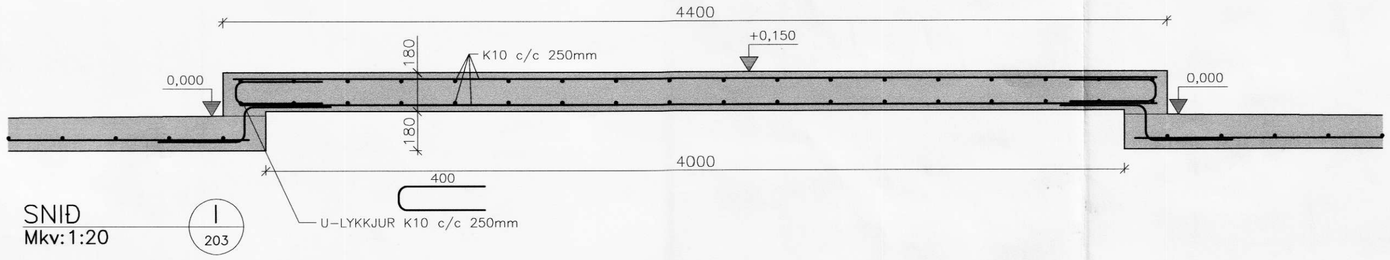

SNIÐ I 203
Mkv: 1:20

BERUSTAÐIR, ÁSAHREPPI. FJÓS

BURÐARVIRKI	Mælikvarði
SNIÐ	1:50
SNIÐ OG DEILI	1:20

Hannað:	Teiknað:	Yfirfarið:	Dags:
GH	GH		Júni 2006
Síða á diski:	Skráarnafn:	Verknr.	Bl.nr.
	06168-21	06168	205

Samþykkt: Sigmundur Halldórsson 30.06.2006 15:47

VERKFRÆÐISTOFA SUÐURLANDS EHF
Austurvegur 5, 800 Selfoss, Sími: 482 3900, Fax: 482 3914, Netf: verksud@verksud.is

Frumstærð blaðs, A2

BYGGINGARFULLTRÚINN 30. júní 2006 ÁSAHREPPI