



ATH, GÓLFHÆDIR OG HALLAR HJÁ MJALTAPJÓN ERU TIL VIÐMIÐUNAR  
ENDANLEGA ÚTFÆRSLU SKAL GERA Í SAMRÁÐI VIÐ ÞJÓNUSTUADILA  
EDA FRAMLEIÐANDA MJALTAPJÓNS.

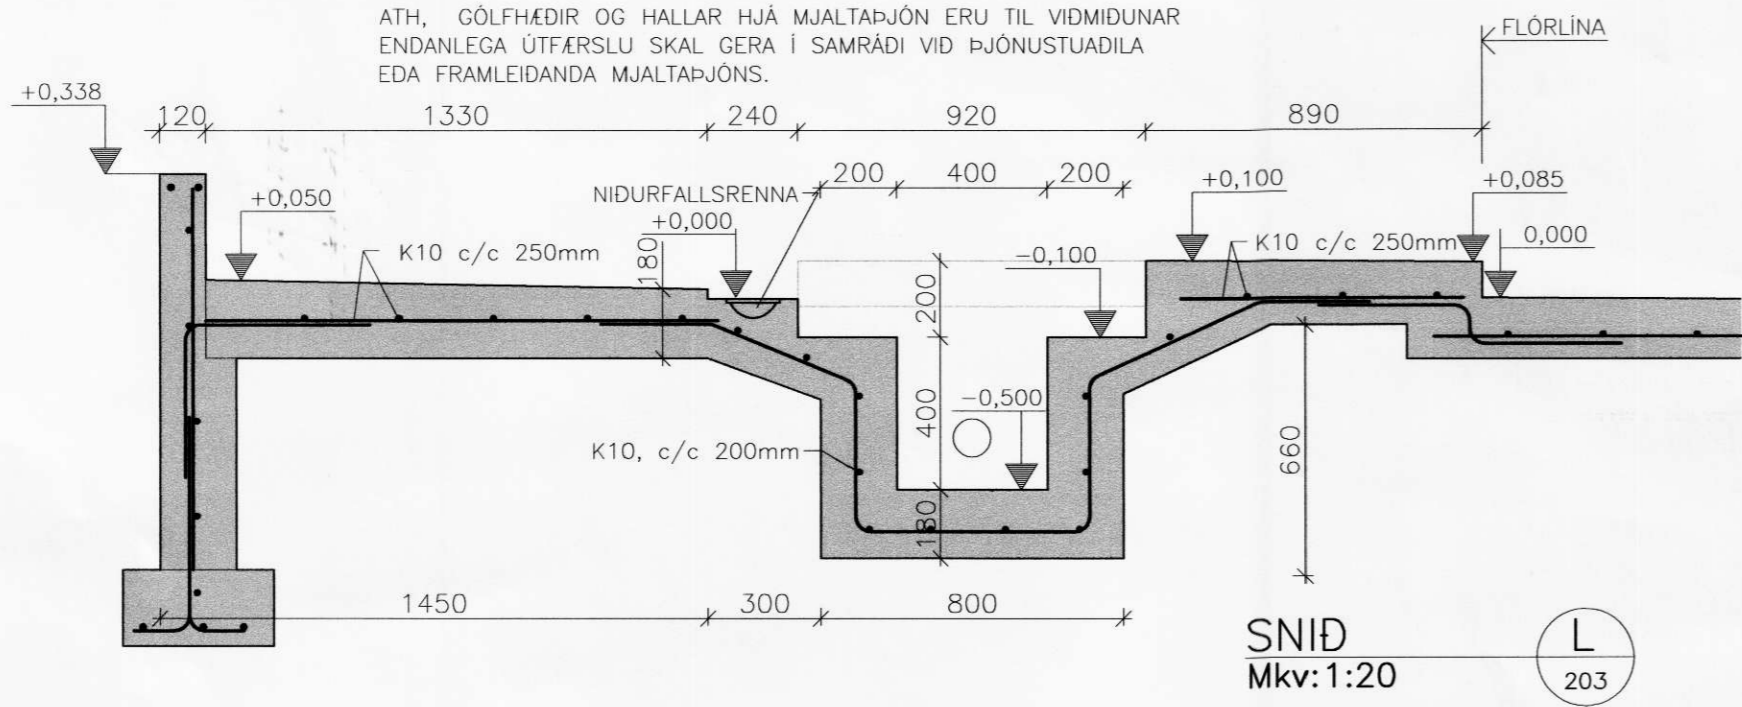


SNID L  
Mkv: 1:20

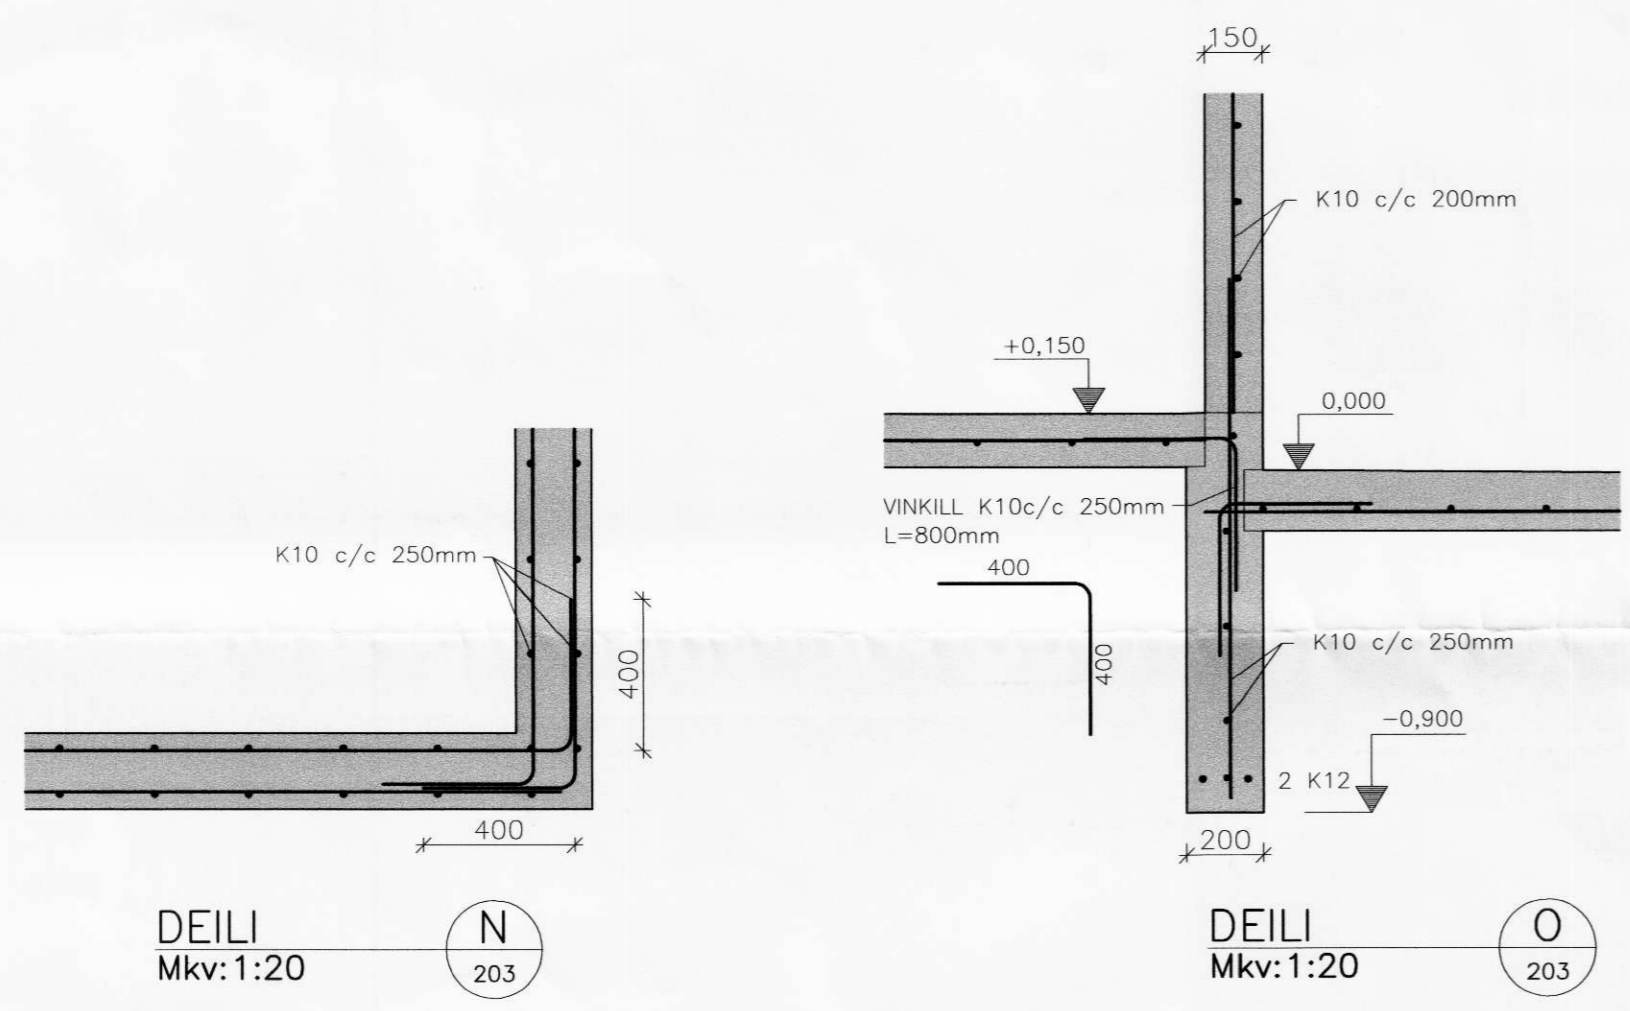

DEILI N  
Mkv: 1:20

DEILI O  
Mkv: 1:20

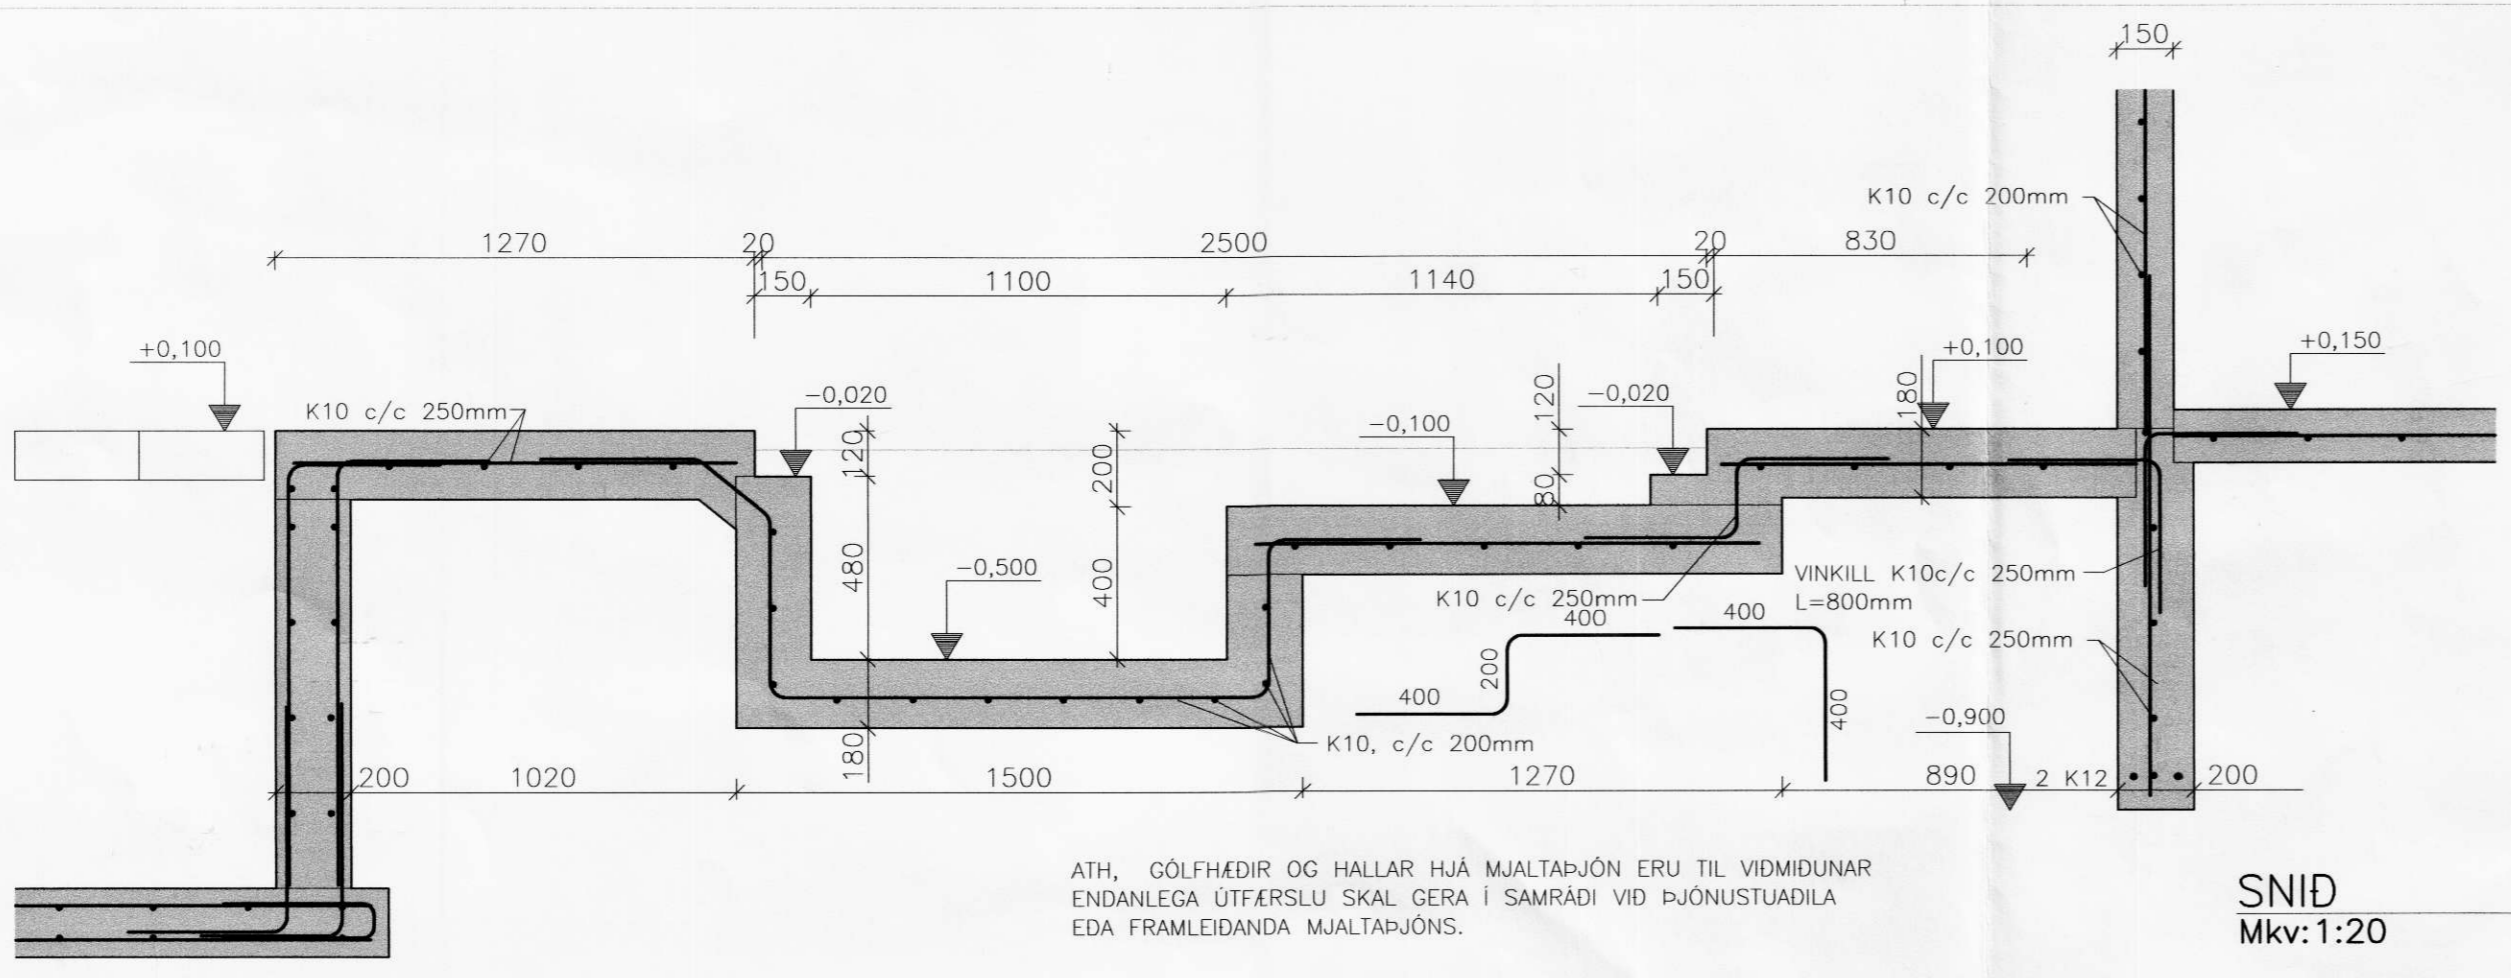

ATH, GÓLFHÆDIR OG HALLAR HJÁ MJALTAPJÓN ERU TIL VIÐMIÐUNAR  
ENDANLEGA ÚTFÆRSLU SKAL GERA Í SAMRÁÐI VIÐ ÞJÓNUSTUADILA  
EDA FRAMLEIÐANDA MJALTAPJÓNS.

SNID M  
Mkv: 1:20

BERUSTADIR, ÁSAHREPPI. FJÓÐ  
BURDARVIRKI Melikvarði  
SNID 1:20

Hannað: GH	Teiknað: GH	Yfirfarið:	Dags: Júní 2006
Stöð e. diskí:	Skýrarnafn: 06168-21	Verknr. 06168	Bl.nr. 206

Samskipti: *[Signature]*

**VERKFRÆÐISTOFA SUÐURLANDS EHF**

Austurvegur 5, 800 Selfoss, Sími: 482 3900, Fax: 482 3914, Netf: verksud@verksud.is