6946

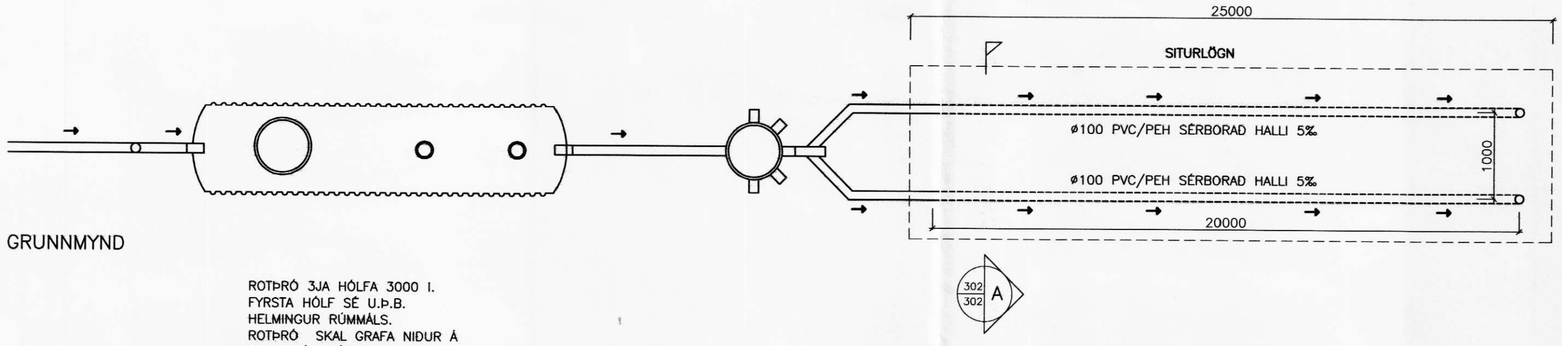

GRUNNMYND

ROTÞRÓ 3JA HÓLFA 3000 l.
FYRSTA HÓLF SÉ U.Þ.B.
HELMINGUR RÚMMÁLS.
ROTÞRÓ SKAL GRAFA NIÐUR Á
FROSTFRÍTT DÝPI.
ÖLL SAMSKEYTI SÉU ÞÉTT.
LOFTRÆSTING KOMI Á ÞRÓ.

BENT ER Á AÐ NOTA
HREINSILEGI SEM ERU LÍFRÆNIR
Þ.E. VALDA ROTNUNINNI Í
ROTÞRÓNNI EKKI SKAÐA

HAGA SKAL NIÐURSETNINGU OG FRÁGANGI
ROTÞRÓAR SKV. FYRIRMÆLUM FRAMLEIÐANDA.
LEIÐBEININGARRIT HOLLUSTUVERNDAR RÍKISINS
FRÁ 2002 UM ROTÞRÆR OG SITURLAGNIR SKAL
EINNIG HAFT TIL HLIÐSJÓNAR.
GERA SKAL VIÐEIGANDI RÁÐSTAFANIR TIL AÐ
LÆKKA GRUNNVATNSTÖÐU UMHVERFIS ROTÞRÓ
OG SITURLÖGN EF MEÐ ÞARF.

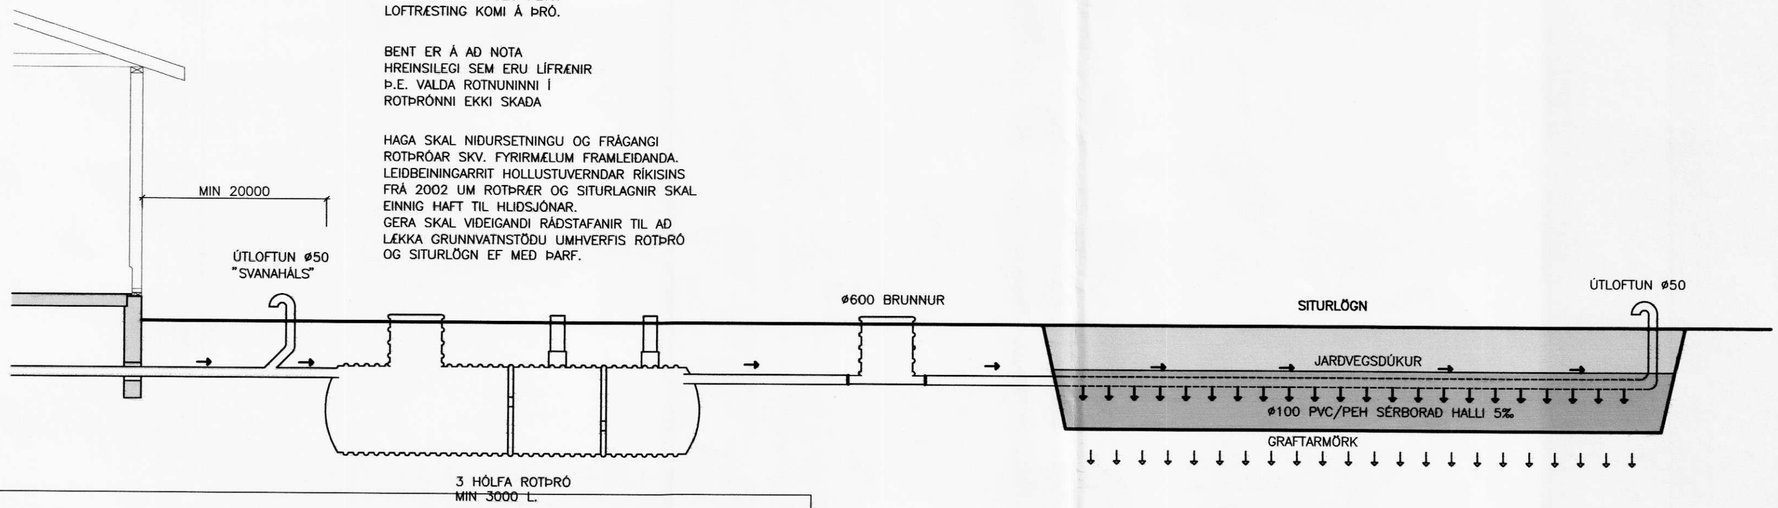

HLIÐARMYND

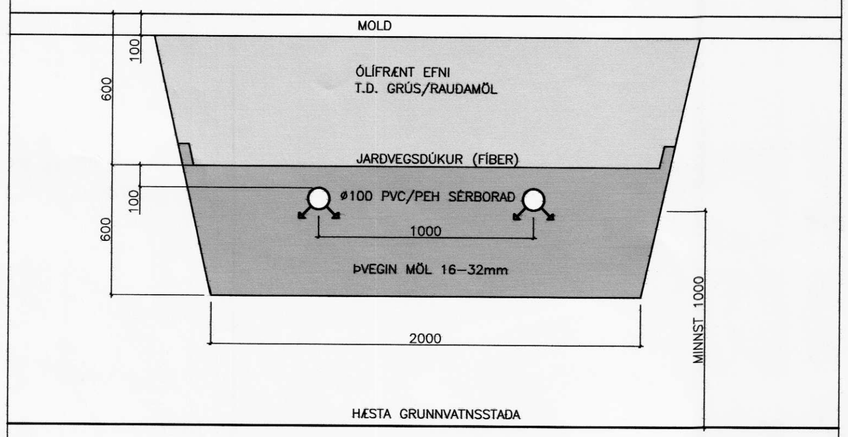

SNIÐ A–A
SITURLÖGN
Mkv. 1:20

VERKFRÆÐISTOFA
ÁRBORGAR ehf
AUSTURVEGI 69 800 SELFOSSI SÍMI 482 3835 FAX 482 3851

SGHÚS
AUSTURVEGI 69 800 SELFOSSI
SÍMI 482 3850 FAX 482 3851
NETFANG sghus@sghus.is
VEFFANG www.sghus.is

BERUSTAÐIR, ÁSAHREPPI

LAGNIR:	MKV:
SNIÐ	MKV: 1:20/1:50
ROTÞRÓ, SKÝRINGAR	MKV:
HANNAÐ: T.ELLERT TÓMASS.	TEIKNAÐ: T.ELLERT TÓMASS.
VERKNÚMER: 5063	SKRÁARNAFN: 5063–bv.dwg
DAGSETNING: 20.09.2005	SAMÞYKKT: 201170–3979
	TEIKNING NÚMER: 302