


BERUSTADIR ÁSAHREPPI HEIMTAUGARTEIKNINGAR

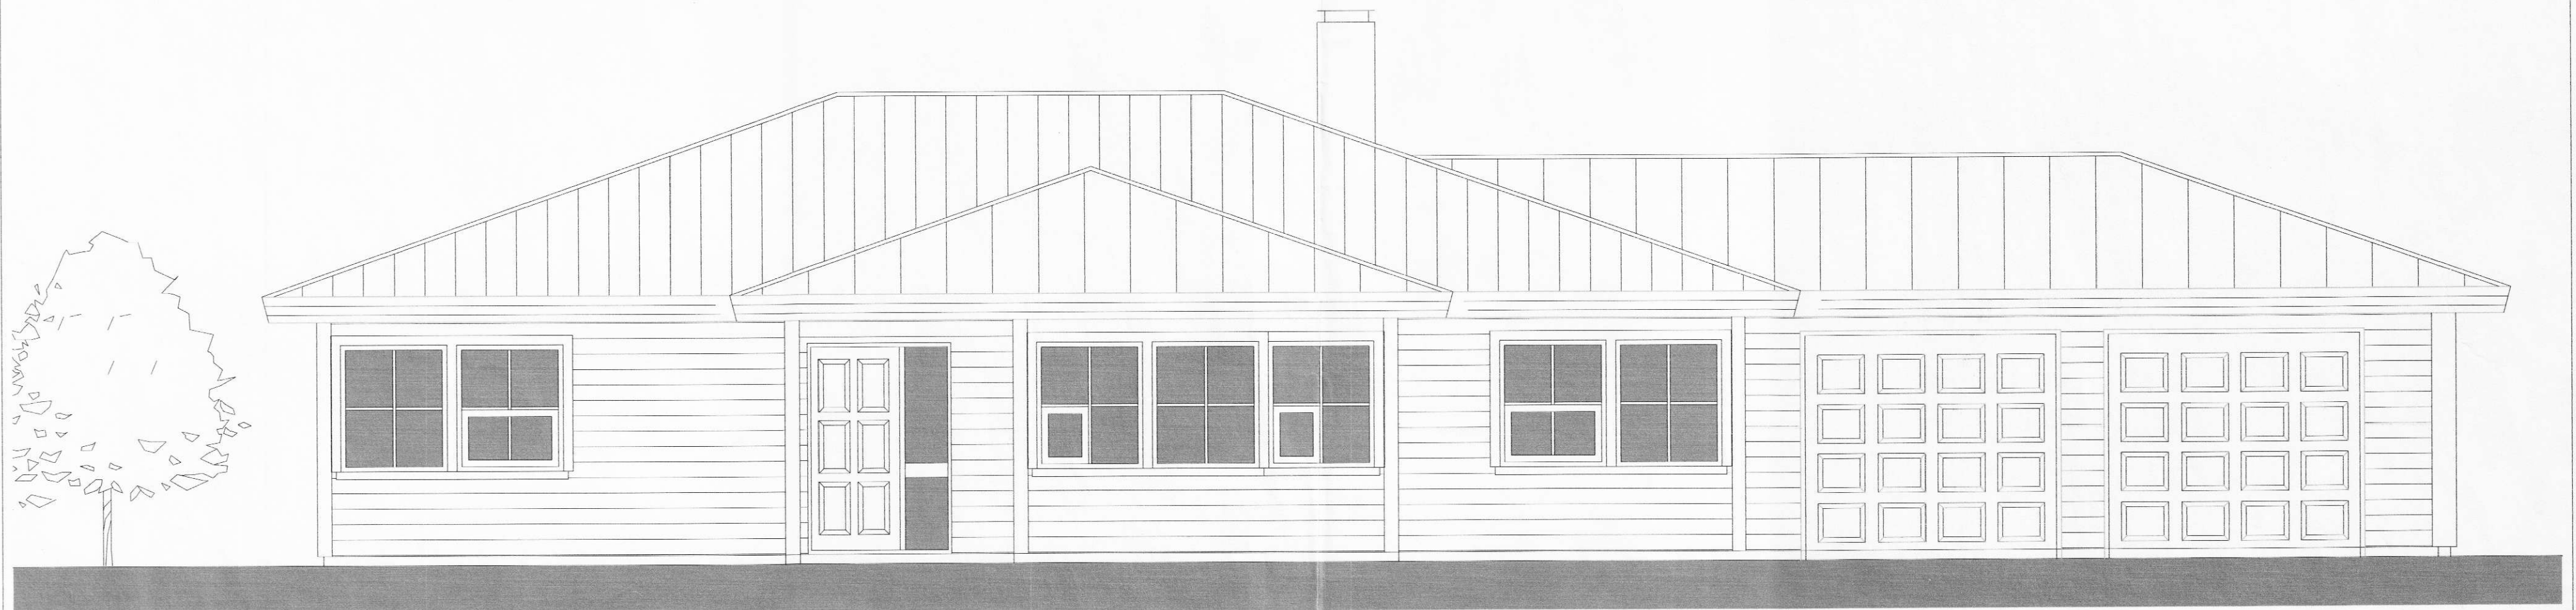

TEIKNINGASKRÁ

- NR. 0 RAFLÖGN FORSÍÐA
- NR. 1 RAFLÖGN AFSTÖÐUMYND, SNIÐ OG EINLÍNUMYND
- NR. 2 RAFLÖGN SÖKKULSKAUT OG SKÝRINGAR
- NR. 3 RAFLÖGN LÁGSPENNULAGNIR

SGHÚS

RAFTEIKN

RAFLAGNATEIKNINGAR
ÞÓR STEFÁNSSON RAFMAGNSIÐNFRÆÐINGUR
EYRAVEGI 32 SELFOSSI SÍMAR 482 3480 & 897 8718 FAX 482 3366
HEIMASÍMI 482 2726 KENNITALA: 211261-3749, netfang.rafteikn@selfoss.is

OKTÓBER 2005