



SKÝRINGAMYNDIR AF SÖKKULSKAUTI ERU EKKI Í MÆLIKVARÐA

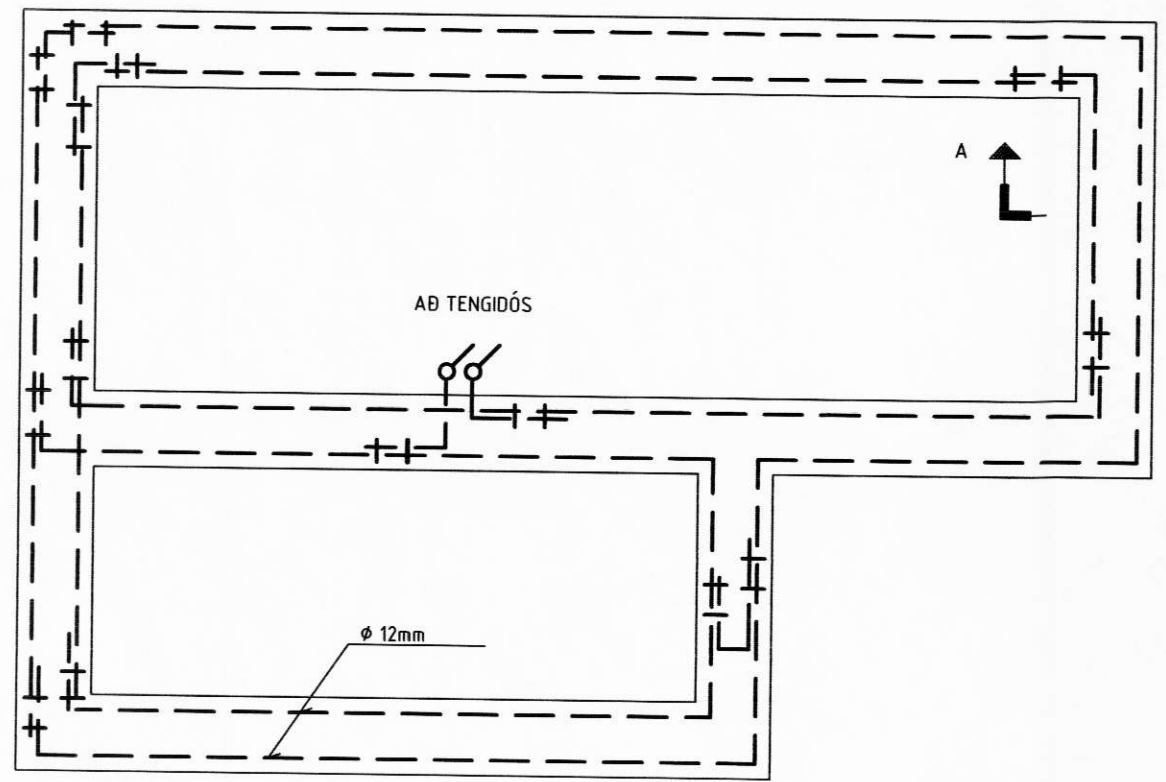

GRUNNMYND SÖKKULVEGGJA

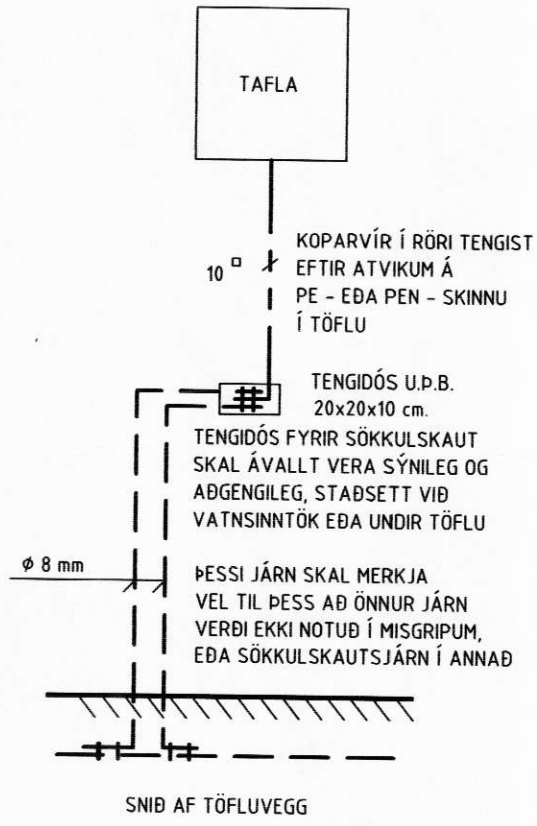

TAFLA

KOPARVÍR Í RÖRI TENGIST EFTIR ATVIKUM Á PE - Eða PEN - SKINNU Í TÖFLU


TENGIDÓS U.P.B. 20x20x10 cm.

TENGIDÓS FYRIR SÖKKULSKAUT SKAL ÁVALLT VERA SÝNILEG OG AÐGÆNGILEG, STAÐSETT VIÐ VATNSINNTÖK EÐA UNDIR TÖFLU

ÞESSI JÁRN SKAL MERKJA VEL TIL ÞESS AÐ ÖNNUR JÁRN VERÐI EKKI NOTUÐ Í MISGRIPUM, EÐA SÖKKULSKAUTSJÁRN Í ANNAD

∅ 8 mm


SNIB AF TÖFLUVEGG

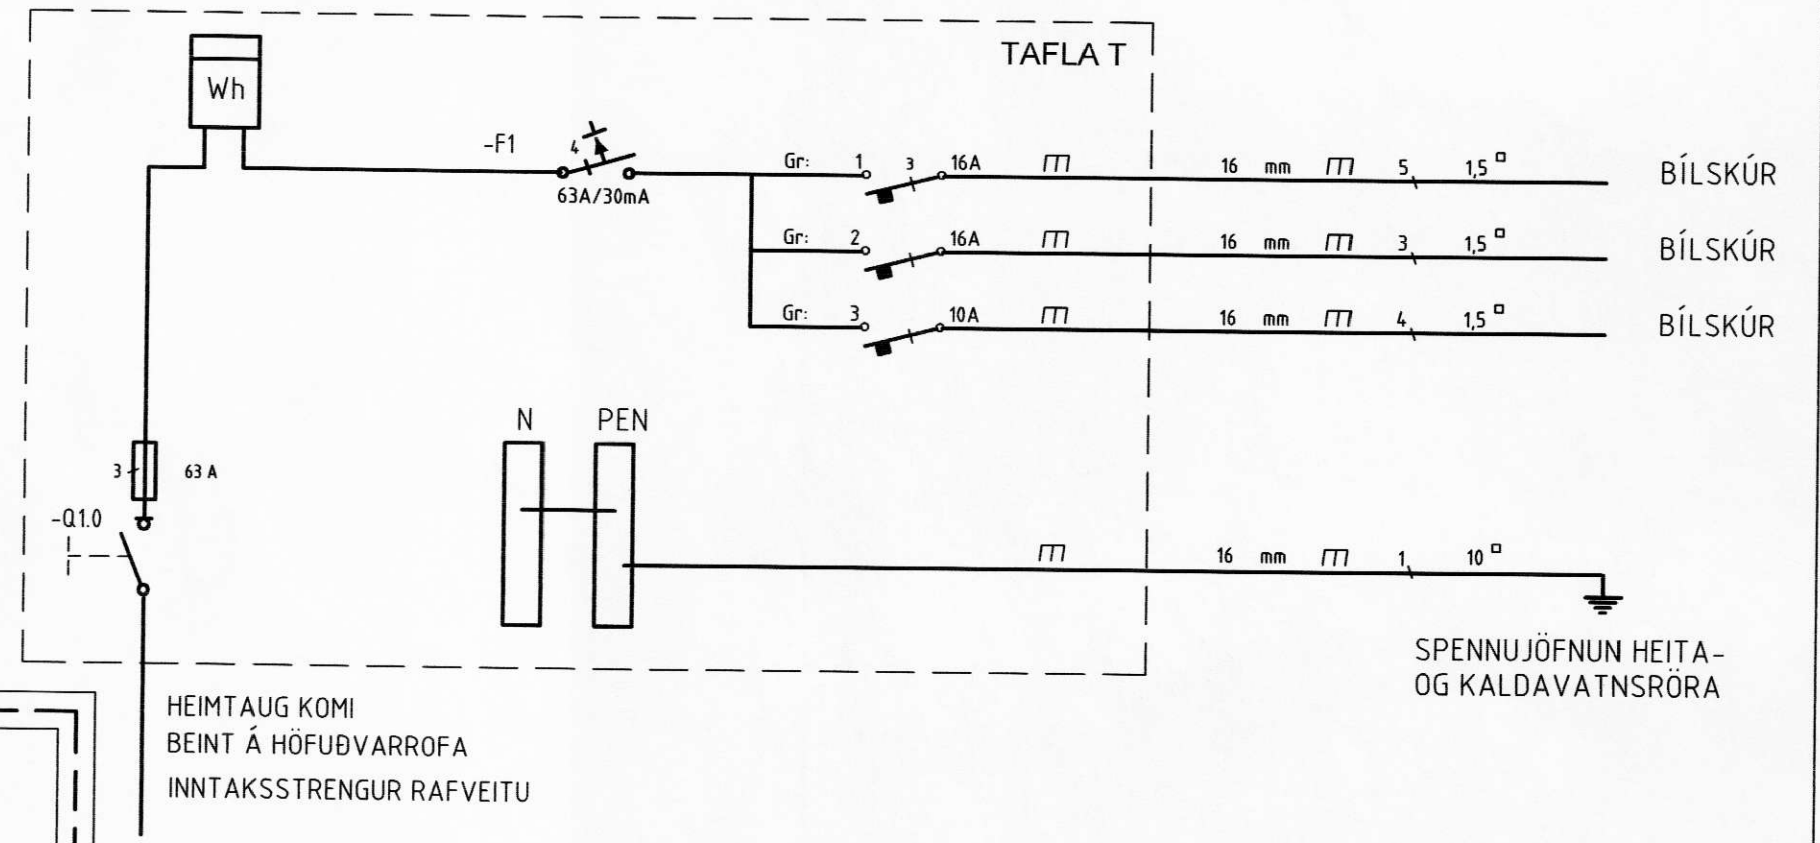



TAFLA T

HEIMTAUG KOMI BEINT Á HÖFUÐVARROFA INNTAKSSTRENGUR RAFVEITU

SPENNUJÖFNUN HEITTA- OG KALDAVATNSRÖRA

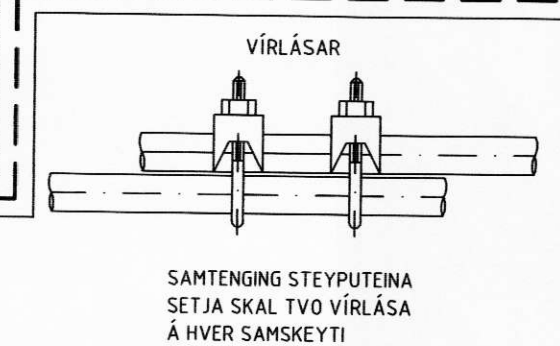

SAMTENGING STEYPUTEINA SETJA SKAL TVO VÍRLÁSA Á HVER SAMSEYTI

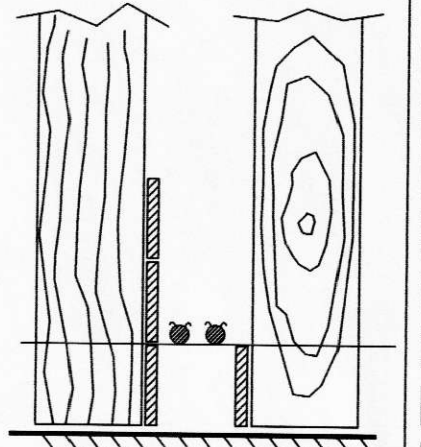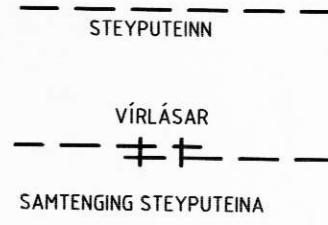

SNIB A - A Í SÖKKULVEGG

SÝND ERU 2 NÆSTU STEYPU- STYRKJARJÁRN Í STEYPUMÓTI OFAN Á NÆSTU MÓTAVÍRUM

HÖNNUÐUR:
Dór Stefánsson

YFIRFARID:
Dór Stefánsson

SAMÞYKKT: KT:
[Signature] 21/10-2005

BREYTINGAR:

VERKHEITI:
Íbúðarhús
Berustöðum
Ásahreppi

VERKHLUTI:
Sökkulskaut
og einlínunmynd
Mkv: 1:50



RAFLAGNATEIKNINGAR
DÓR STEFÁNSSON RAFMAGNSÍÐNFRÆÐINGUR
EYRAVEGI 32 SELFOSSI SÍMAR 482 3480 & 897 8718
NETFANG: rafteikn@selfoss.is FAX 482 3366

TÖLVUNAFN PLOTT DAGSETNING
Dór Stefánsson, RAFTEIKN.10.2005 18:09 PHHEIMTAUG-824.dwg
SLÓÐ G:\VERKEFNI\SG.HÚS\BERUSTADIR\MYNDIR\
VERKNÚMER BLAD
824-2005-109 2 af 3
Október 2005