6953

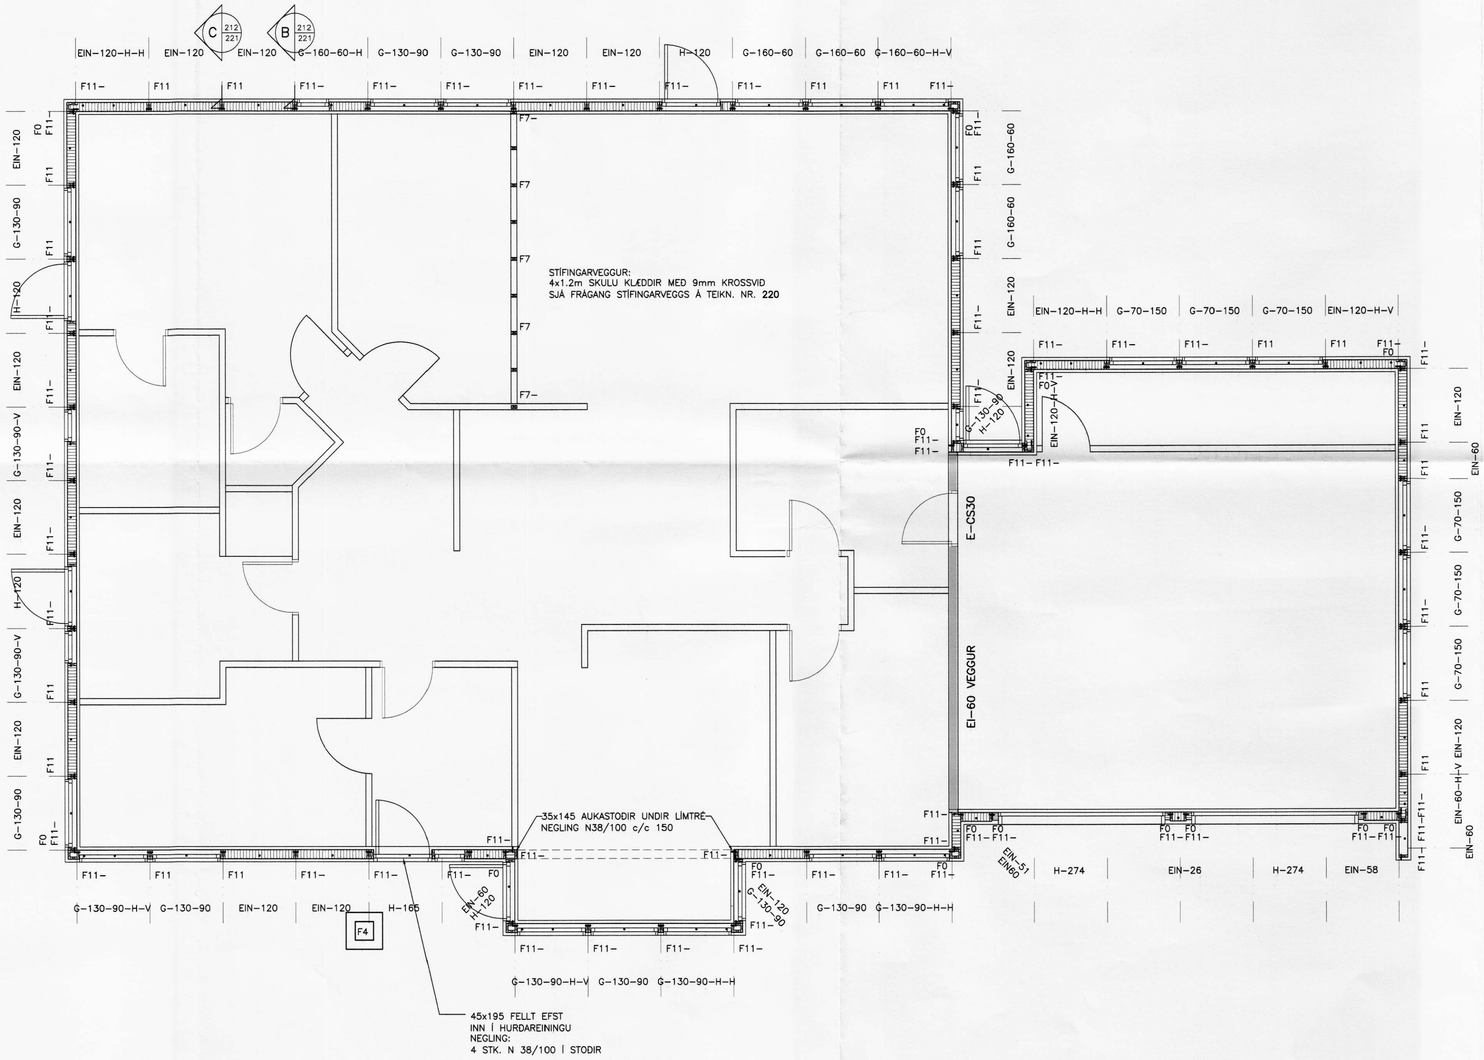

VEGGJAPLAN
MKV. 1:50

28.02.06

VERKFRÆÐISTOFA ÁRBORGAR ehf
AUSTURVEGI 69 800 SELFOSSI SÍMI 480 4900 FAX 482 3851

SGHÚS

AUSTURVEGI 69 800 SELFOSSI
SÍMI 482 3850 FAX 482 3851
NETFANG sghus@sghus.is
VEFFANG www.sghus.is

BERUSTAÐIR, ÁSAHREPPI

BURÐARVIRKI:	MKV:
VEGGJAPLAN	MKV: 1:50
SKÝRINGAR	MKV:
HANNAÐ: T.ELLERT TÓMASSON	TEIKNAÐ: T.ELLERT TÓMASSON
VERKNÚMER:	SKRÁARNAFN: 5063-sp.dwg
DAGSETNING: 16.01.2006	SAMÞYKKT:
	TEIKNING NÚMER: 212

201170-3979