



Samþykkt af
byggingarnefnd
Asahrepps,
dags. 14.12.06

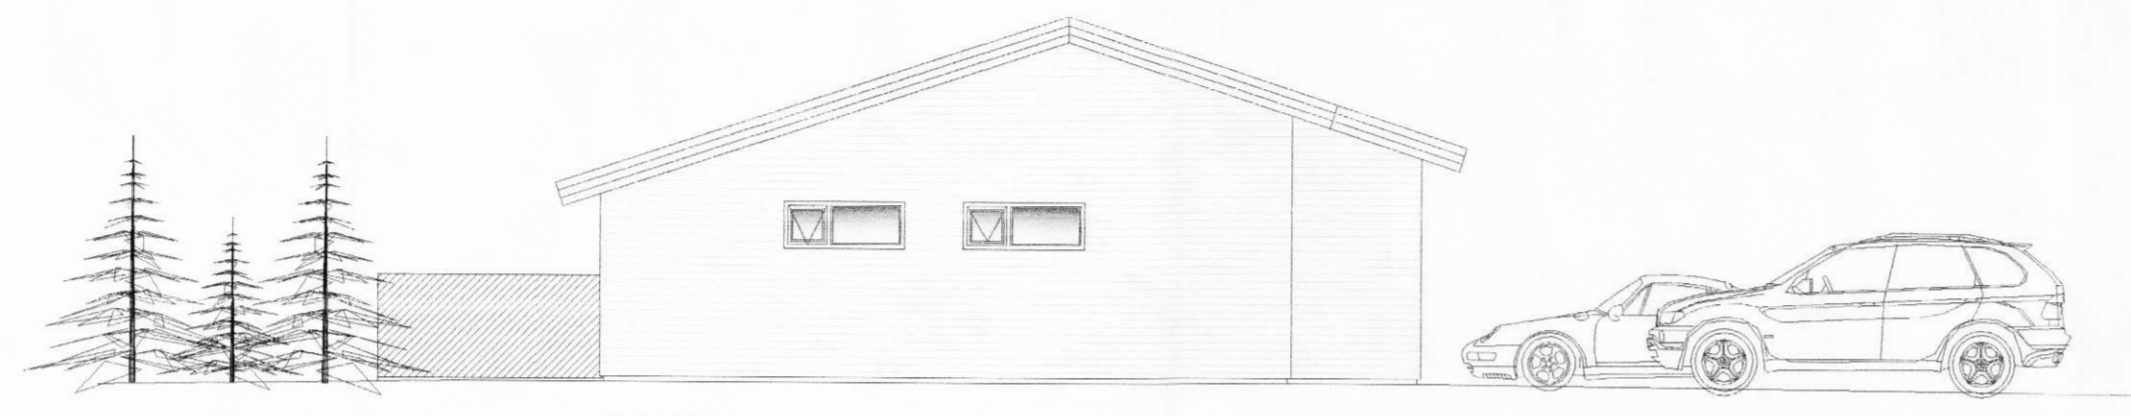


Vestur hlið



Suður hlið

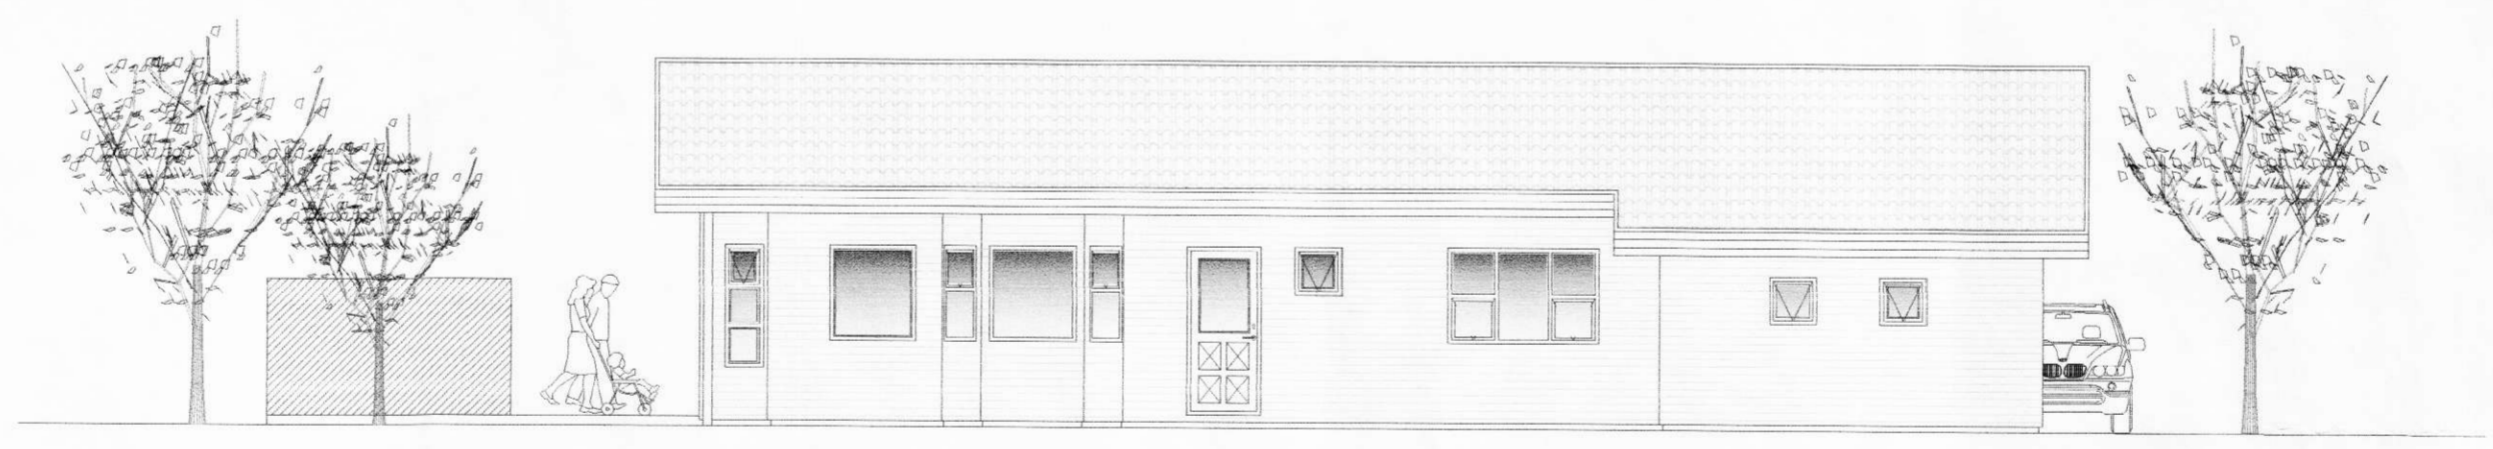

Austur hlið

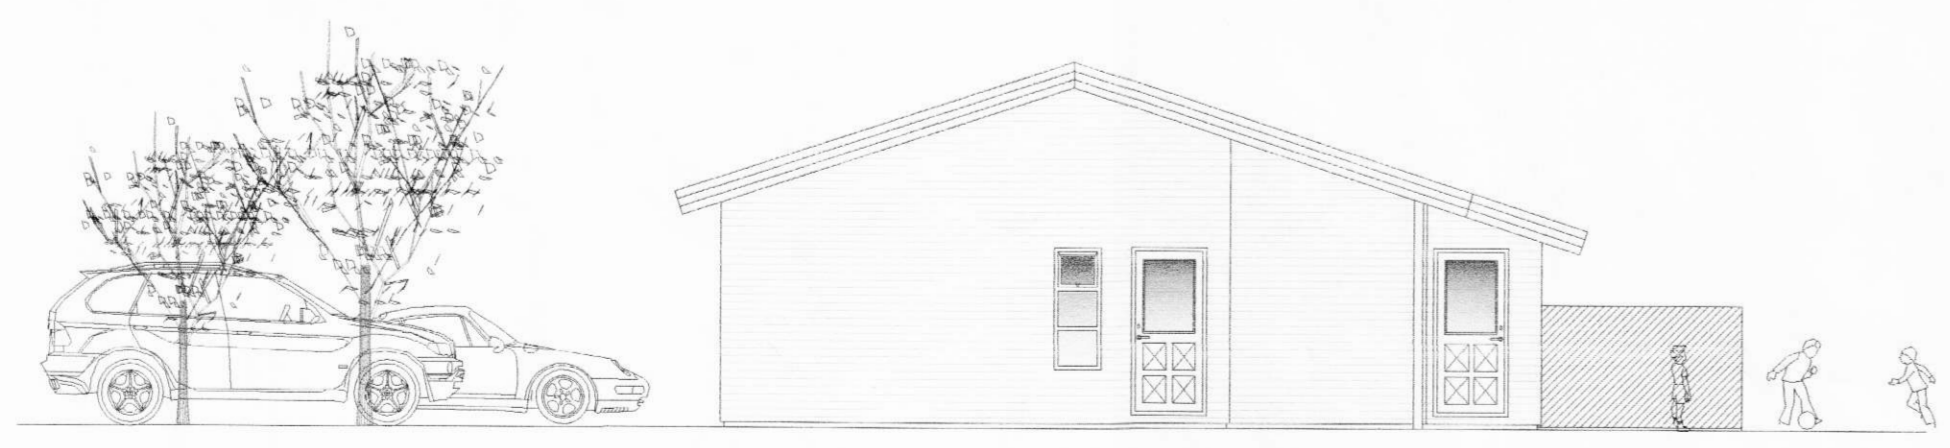

Norður hlið

Berustaðir 851 Hella	Teikn nr. 100
Aðalteikningar Útlit	Frumstærð: A2
Dags: 09.12.2006	Mkv: 1:100
Samþ:	Hann: ÖRE/AI
020162-3099	V.nr: 06 138
	Teikn: AI

VGS
VERKFRÆÐISTOFA
GUÐJÓNS P. SIGFÚSSONAR EHF.
AUSTURVEGI 42, 2.HÆÐ,
800 SELFOSSI
S: 482 2805, F: 482 3818
NETFANG: VGS@VGS.IS