


Sampykki af byggingarnefnd  
Asahregpt,  
dags 14.12.06

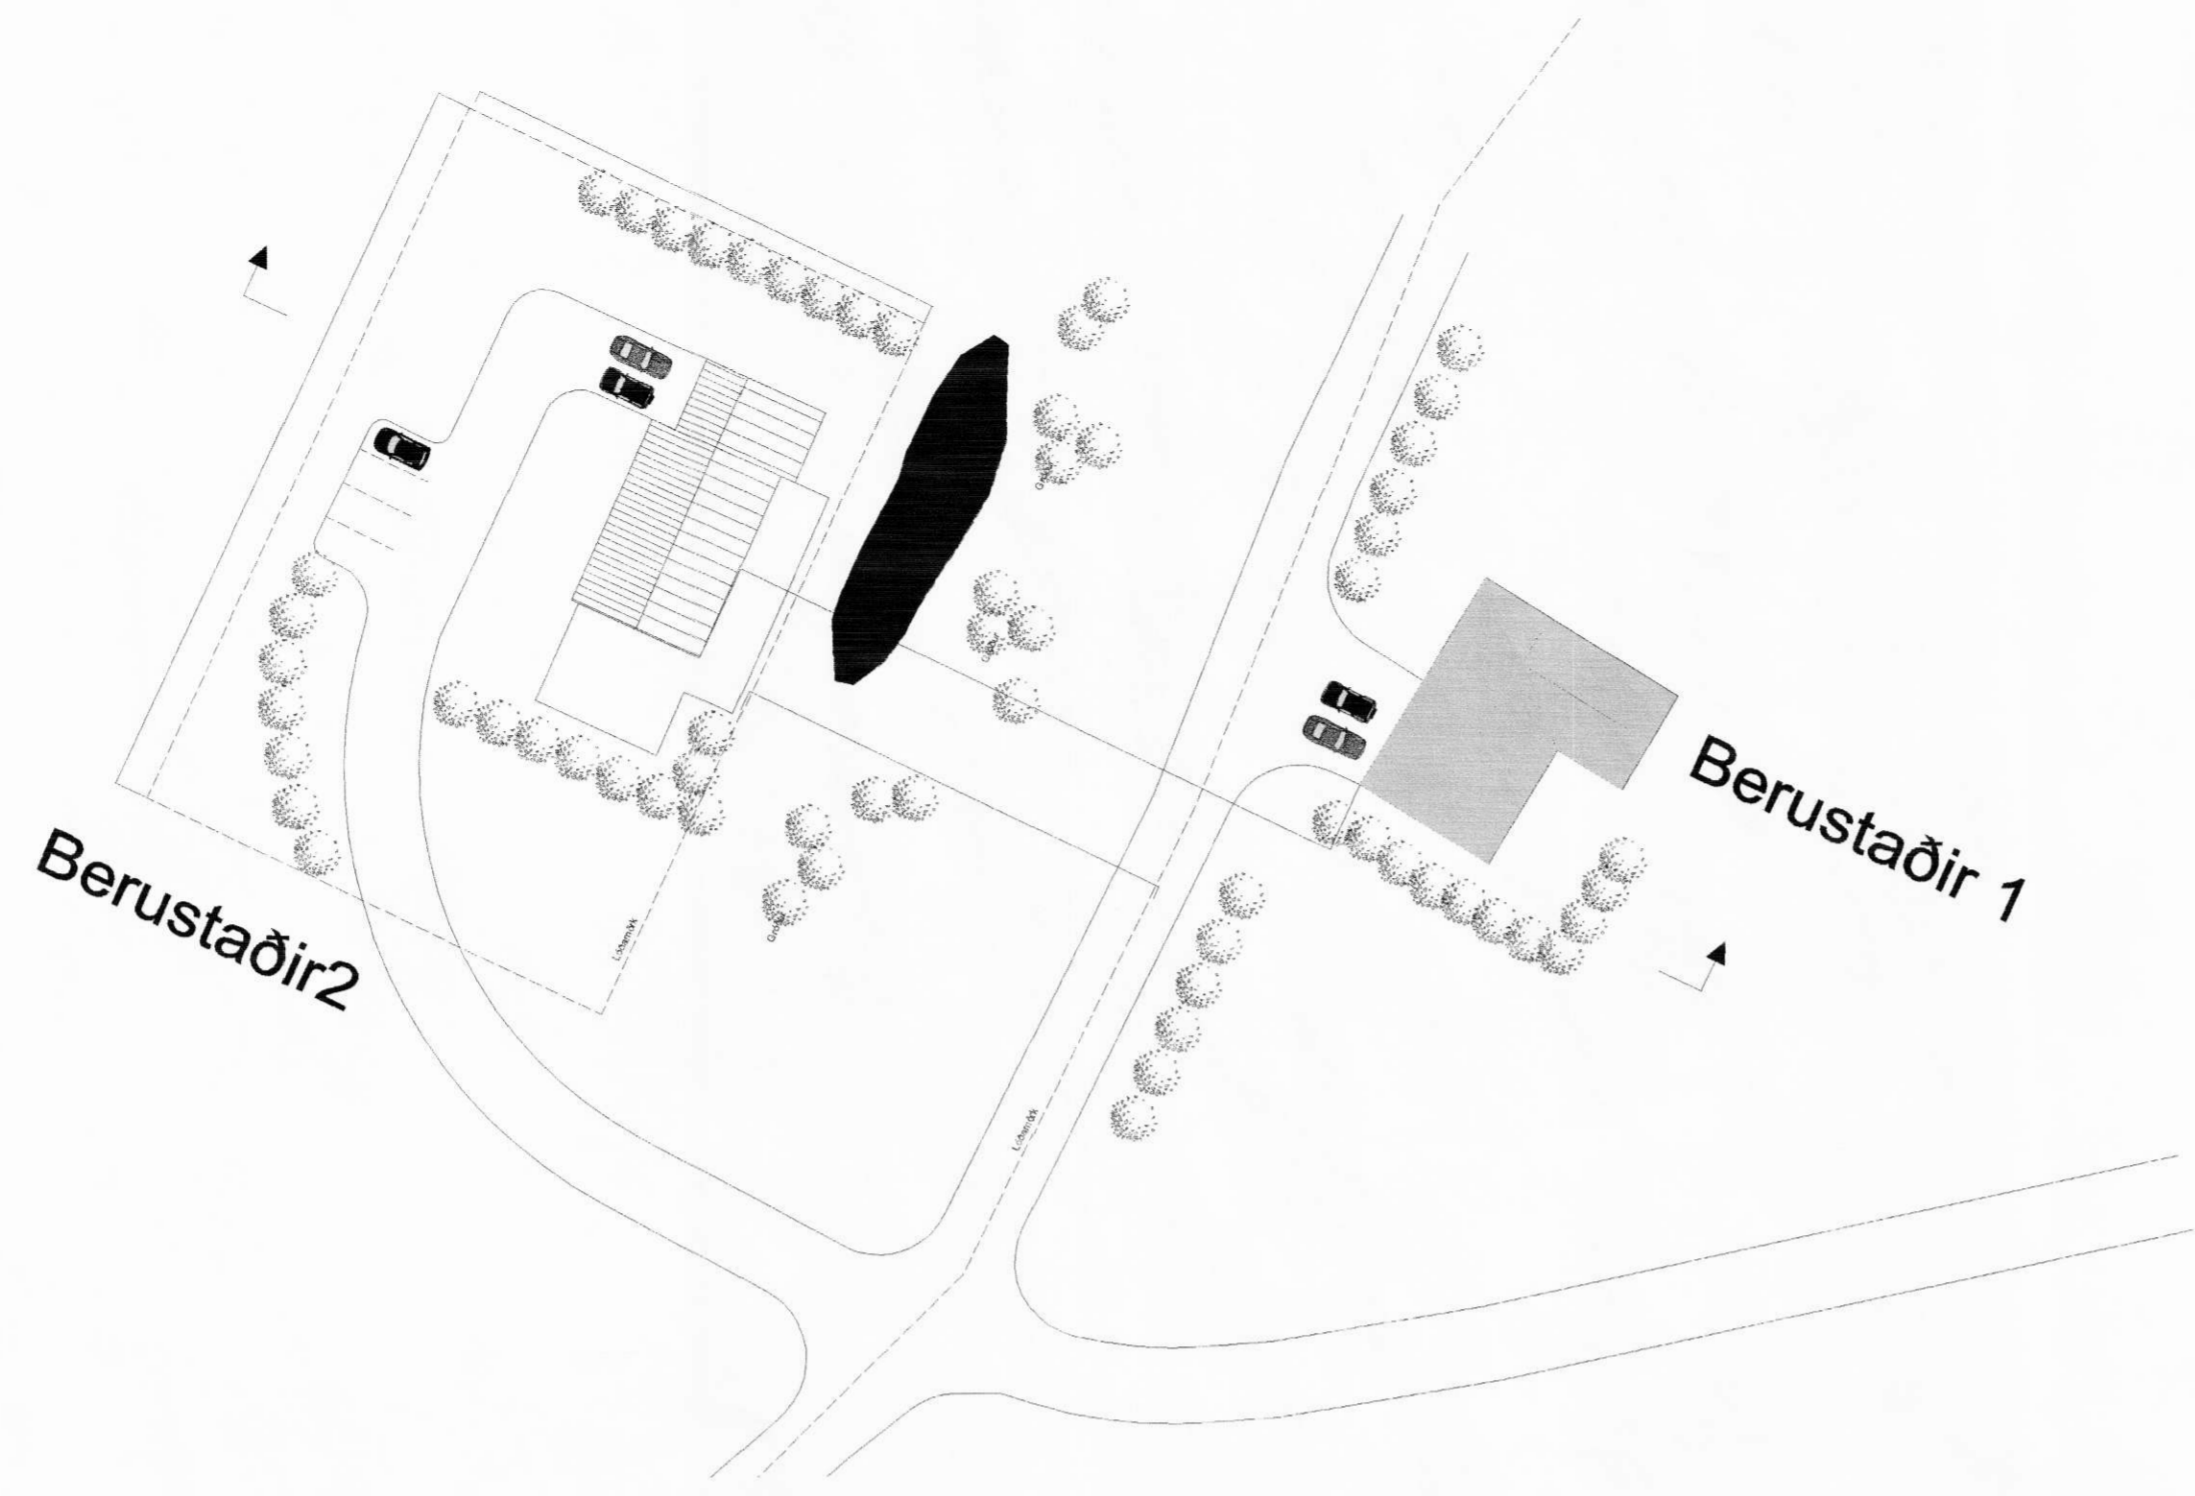

<b>Skráningartafla:</b> Berustaðir 2. 851 Hella.					<b>Skrásetjari:</b> Grétar H. Jónsson													
<b>Landnúmer:</b> XXXXXX					<b>Kennitala:</b> 170347-4479													
<b>Matshlutanúmer:</b> 01					<b>Útgáfa:</b> 4.01t <b>Dags:</b> 15.12.2006													
Uppskipting og lýsing					Stærðir													
D0	D1	D2	D3	D4	D5	D5M	D6	D7	D8	D9	D10a	D10b	D11	D12	D16	Reiknitala	D17	
Lokun	Rými hæð-röð	Notkun texti	Höfuð-flokkun	Eignar-hald	Botnflötur m²	Milriflötur m²	Stigar m²	Op m²	Brúttóflötur m²	Brúttóflötur sh < 1,8	Salarhæð min	Salarhæð max	Brúttó rúmmál m³	Nettóflötur m²	Birt flatarmál m²	skiptarúmmáls	Skipta-rúmmál m³	
<b>Matshluti</b>					283,7	0,0	0,0	0,0	164,1	0,0				672,0	140,9	164,1		470,606
<b>Botn</b>													32,8					
A	01 0101	<b>1. hæð íbúð</b>	N	0101	164,1	0,0	0,0	0,0	164,1	0,0			548,4	140,9	164,1			
					164,1				164,1		2,77	4,79	548,4	140,9	164,1	3,34	470,606	
A	02 0201	<b>Þak Þakrými</b>	F	0101	119,6	0,0	0,0	0,0	0,0	0,0			90,8	0,0	0,0			
					119,6						0,00	1,52	90,8					
<b>Athugasemdir</b>																		
<b>Sameignir sumra</b>																		
Eignarhald																		
Eignar-hald	Notkun texti	Birt flatarmál m²	Séreign m²	Séreign og sameign m²														
0101	Íbúð	164,1	470,606	470,606														
	<b>Alls</b>	164,1	470,606	470,606														

Berustaðir 851 Hella	Teikn nr: <b>103</b>
Aðalteikningar Skráningartafla/afstaða	Frumstærð: <b>A2</b>
Dags: 09.11.2006	Msk: 1:500
Samþ:	V.nr: 06 138
Hann: ÓRE	
Teikn: AI	

**VGS**  
VERKFRÆÐISTOFA  
GUÐJÓNS P. SIGFÚSSONAR EHF.  
AUSTURVEGI 42, 2.HÆÐ,  
800 SELFOSSÍ  
S: 482 2805, F: 482 3818  
NETFANG: VGS@VGS.IS