




GRUNNMYND, 1:50

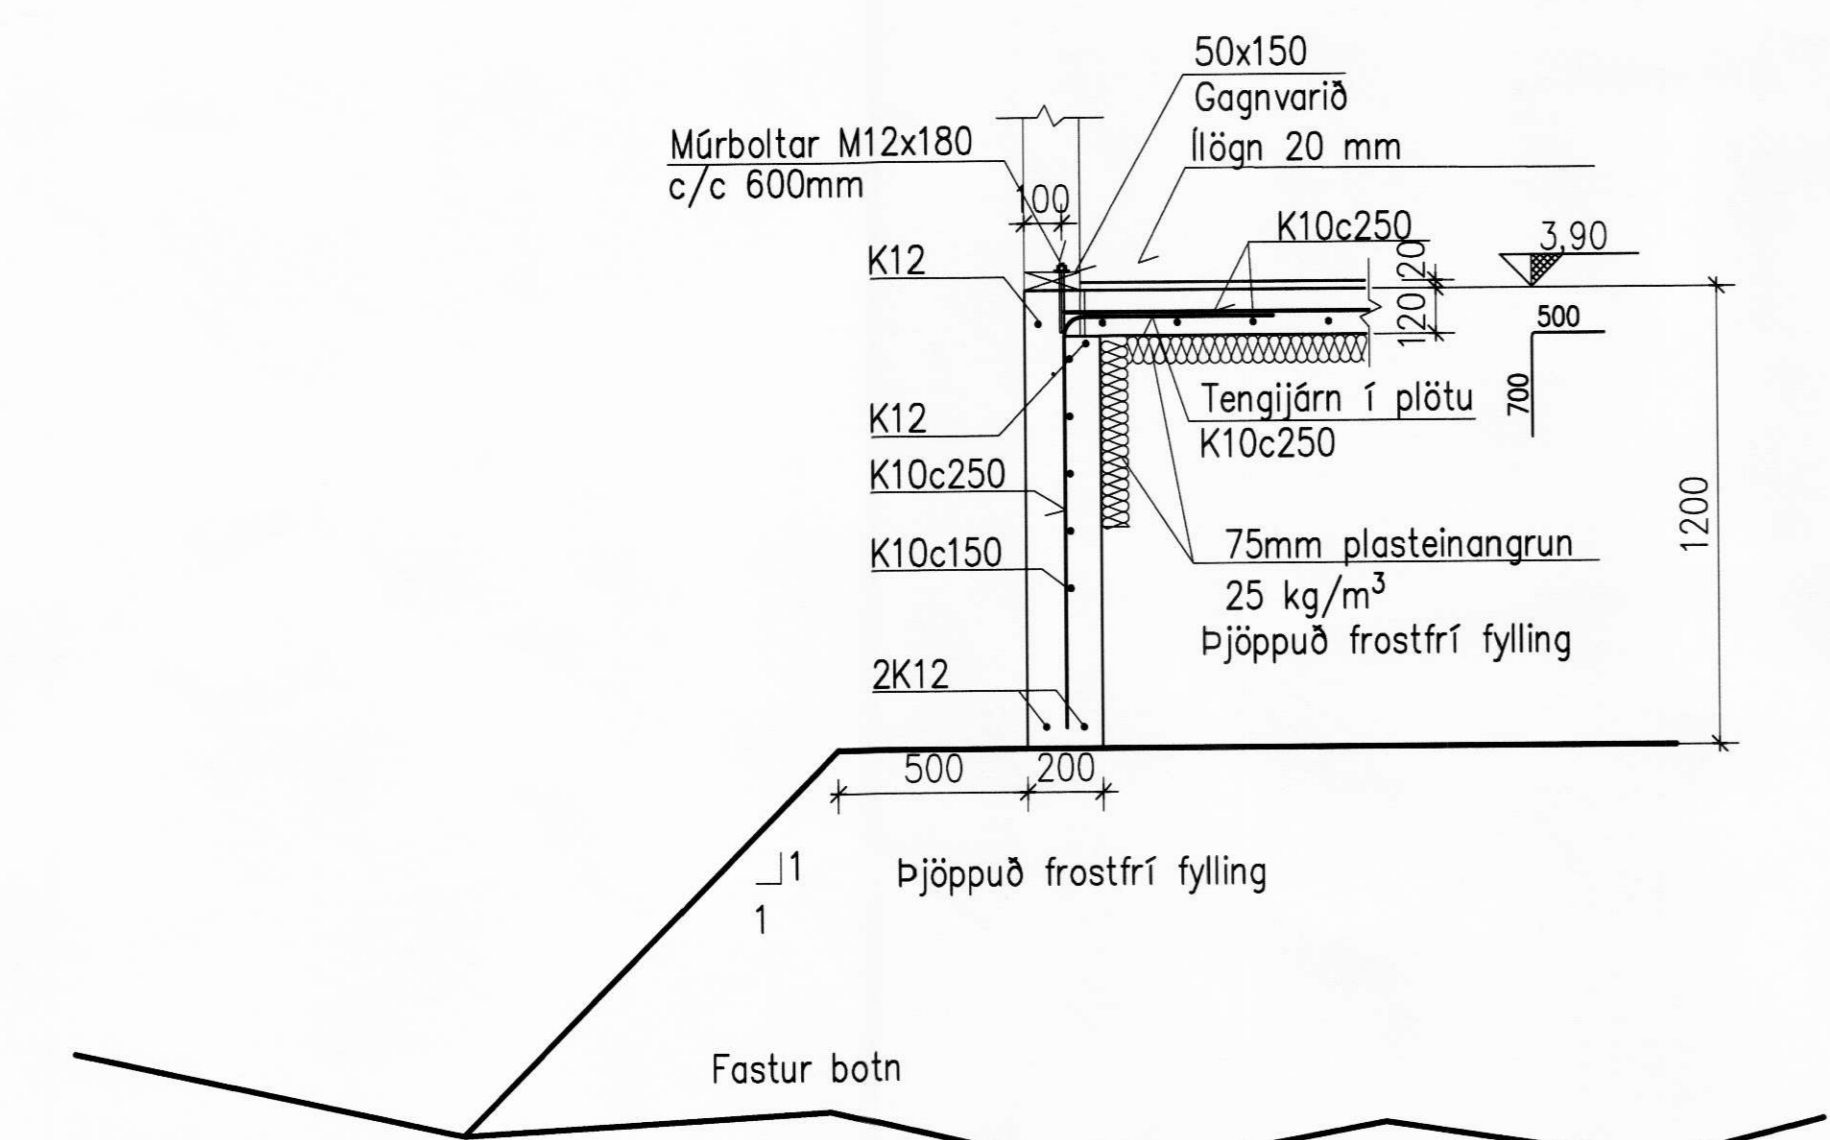

S1 Snið Mkv: 1:20

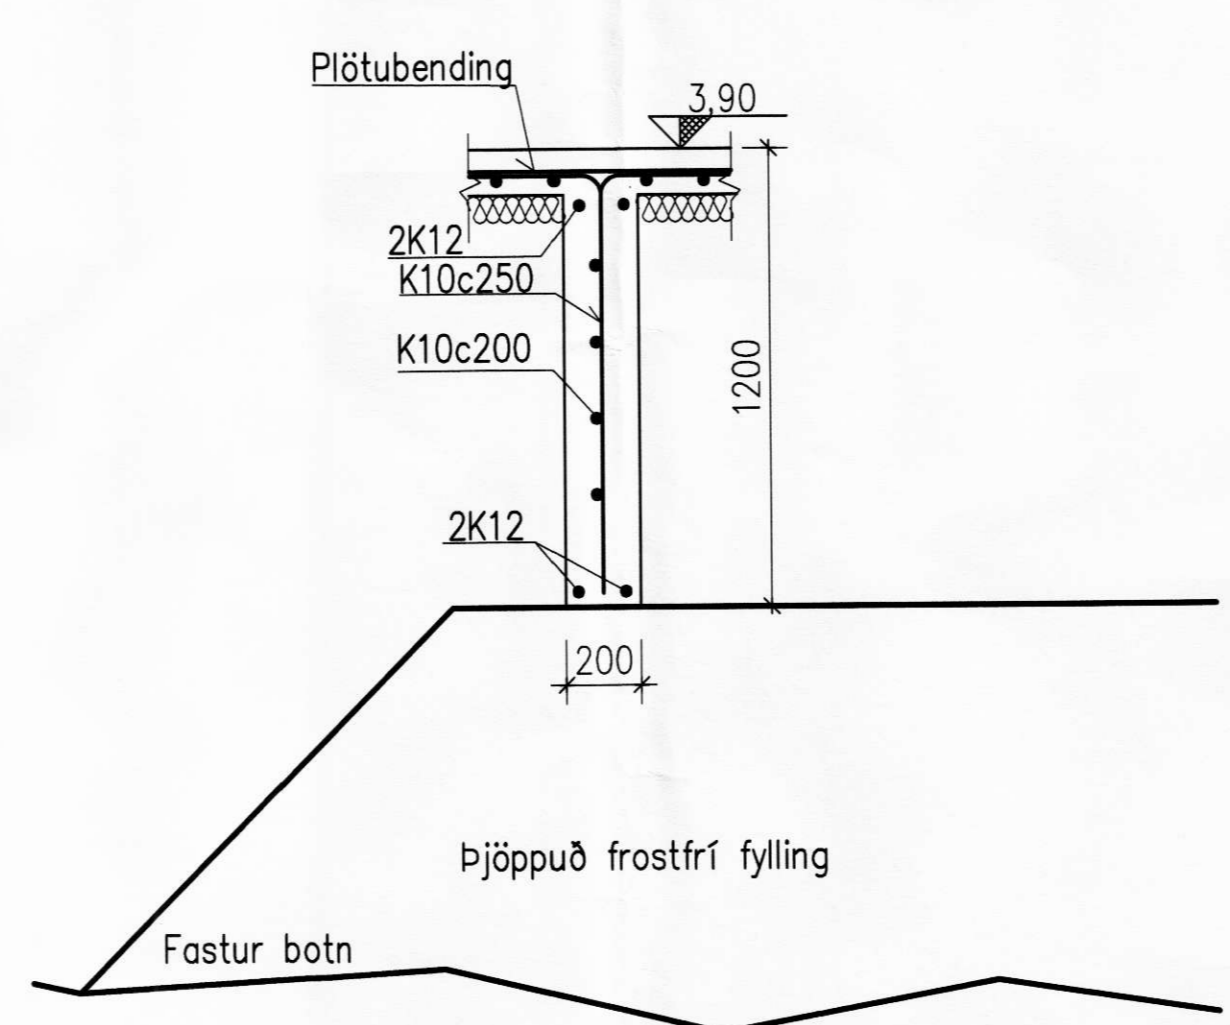

S2 Snið Mkv: 1:20

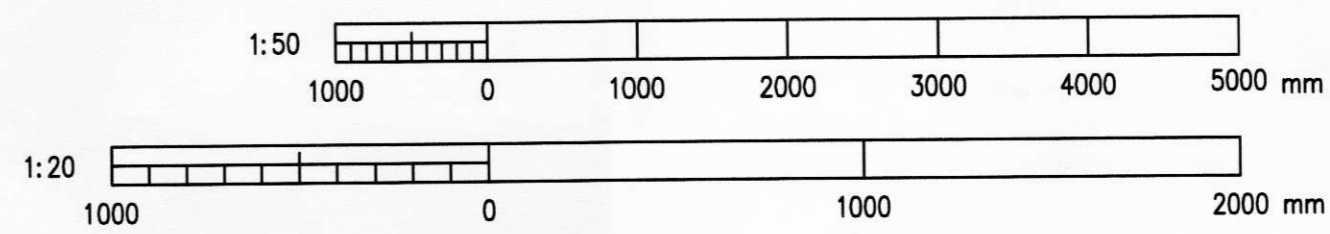

Undirritun samræmingarhönnuðar:

**ÁLAG OG GRUNDUN**

EN 1991-1-10-2002  
 NOTÁLAG Á PLÖTUR:  
 Gólfplötur: 2,0 kN/m<sup>2</sup> (milliveggir innifaldir)  
 LEYFT ÁLAG Á GRUNN:  
 Þjöppuð fylling: 0,30 MPa  
 Fyllingu undir sökkla og botnplötur skal þjappa mjög vel, lagskipt m.v. þyngd þjöppunartekis. T.d. sjá Rb-bláð um grundun hása.

**STEINSTEYPA**

STEYPA SKAL VERA  
 C25/30-25-S2-Ae fyrir sökkla og botnplötur  
 SKV. FS ENV 206  
 GERÐ STEYPU KEMUR FRAM Á FORMINU:  
 Caa/bb-cc-Sd-Ax  
 aa Sívalingsstyrkur steypu í MPa  
 bb Teningstyrkur steypu í MPa  
 cc Stærsta kornastærð  
 d Sigmálsflokkur  
 Loftblendi; x=e loftblendis kraftist  
 x=0 loftblendis ekki kraftist

SIGMÁLSFLOKKAR STEYPU ERU EFTIRFARANDI:

Flokkur	Sigmál (mm)
S1	10 - 40
S2	50 - 90
S3	100 - 150
S4	>= 160

SÉ LOFTBLENDIS KRAFTIST SKAL  
 ENDANLEGT LOFTINNIHALD SKAL VERA 5-6 %

**SKÝRINGAR**

Göt í sökkli fyrir lagirn stærð 200x300 Kóti 3.40

A 2007-03-06		VERKTEIKNING	JKH	ArG	ArG
Otg.	Dags.	Bréyting	Ha.	Yf.	Sp.
<b>BERUSTAÐIR, ÁSAHREPPÍ</b>					
BURÐARVIRKI					
SÖKKLAR OG BOTNPLATA					
GRUNNMYND OG SNIÐ					
<b>VST Verkfæðistofa</b>					
Sigurðar Thoroddsen hf.					
Austurvegur 6, 800 Selfoss, tlf. 611276-0289					
Sími: 577 5015 Fax: 577 5010 vefvang: www.vst.is					
Hönnuð:	JKH	Teknið:	JKH/SSS	ArG	Mkv: 1:50/20
Samþykkt:		Yfirrituð:			Kt.: 1507735559
Tölvuskrif:	K:\2007\11\01\tekn\burd\BER-1101.dwg				Blásetur:
Dagur:	JANÚAR 2007	Nr:	2007.1101	1.101	A1
© ÖLL ÁRNOT OG AFRITUN TÆKNINGA, AD HELTA EBA Í HEILD, ER HÁÐ SKORPLEGU LEYFI HÖFUNDA					