



GRUNNMYND 1:50

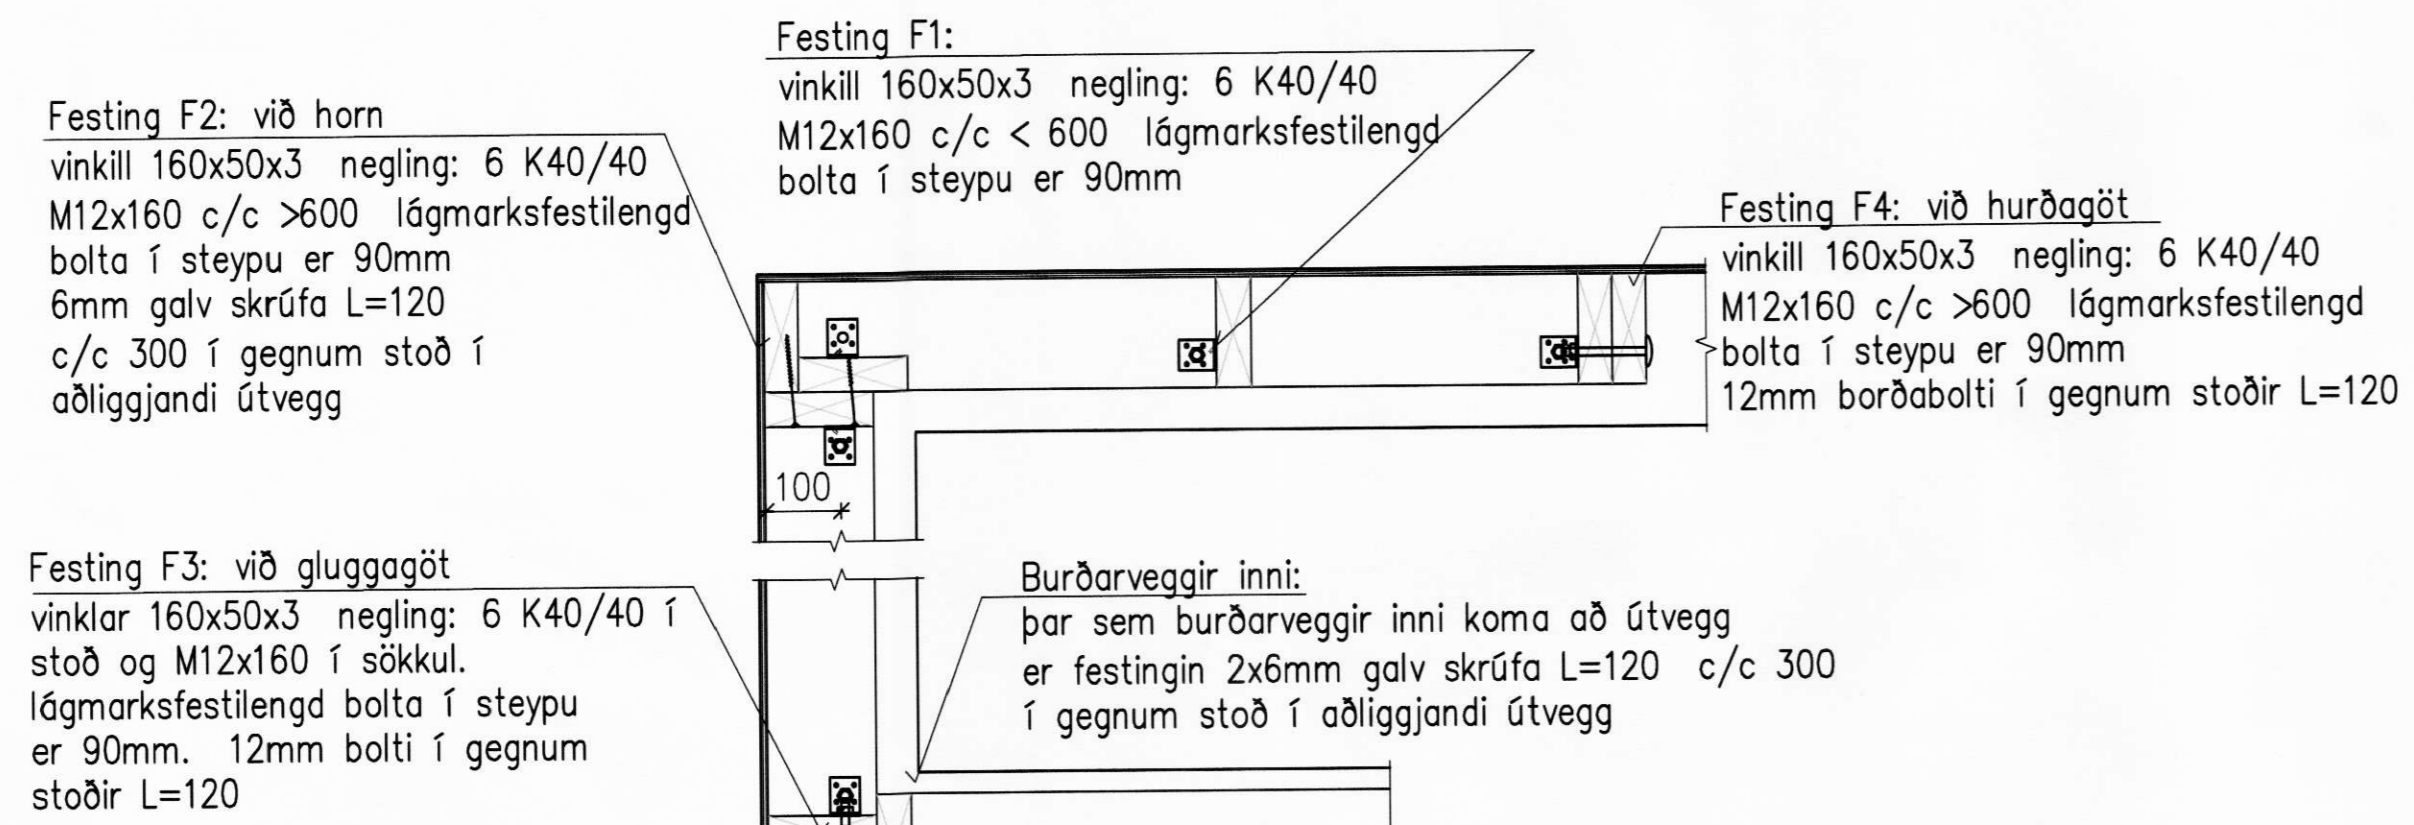

FESTINGAR ALMENNT 1:10

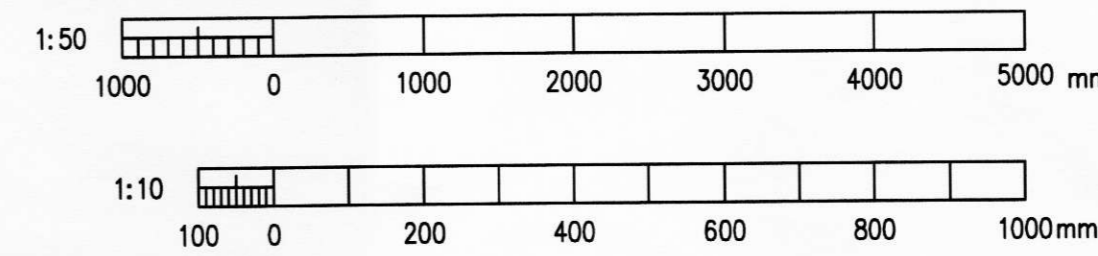

Undirritun samráðingarsinnuþar:

**TIMBURVIRKI**

Burðarviðir eru úr húspurru efni í flokki T1. Útveggjagrindur 48x148 c/c 600 skal heilklæða með 9mm krossviði, sem límdu er og negldur á stoðir með N28/50 c/c 100mm. Þar sem tré leggjast að steinsteypu, komi asfaltþappi milli trés og steins. Grind fest niður í sökku með múrboltum M12x160mm c/c 600mm. Allar stoðir í útveggum skal festa með BMF vinklum (sjá festingar almennt). Allar festingar skulu vera viðurkenndar svo sem saumur og vinklar og sérsníðaðar festingar skulu vera heitgalv.

**ÁLAG**

Staðall EC1  
NOTÁLAG:  
Vindálag: q0 = 1,5 kN/m<sup>2</sup>  
Snjóálag: S = 1,0 kN/m<sup>2</sup>

A		2007-04-12		VERKTEIKNING		JKH		ArG		ArG		
Ótq.	Dags.	Bréyting			Ha.	Yf.	Sp.					
<p><b>BERUSTAÐIR, ÁSAHREPPI</b> BURÐARVIRKI VEGGJAGRIND GRUNNMYND OG DEILI</p>												
<p><b>VST</b> Verkfræðistofa Sigurðar Thoroddsen hf. Austurvegur 6, 800 Selfoss, kt. 611276-0289 Sími: 577 5010 Fax: 577 5010, vefsiðing: www.vst.is</p>												
Höfundur:	JKH	Tekniábyrgur:	JKH/SSS	ArG	Mikv:	1:50/10						
Samþykkt:	Efr. VST hf. ArG											
Töluversnúmer:	K:\2007.11\01\tekn\burð\BER-1102-13.dwg										Blöðnúmer:	A1
Dagur:	JANÚAR 2007	Nr:	2007.1101	1.102	A							
© ÖLL AFRÖT OG AFRITUN TEIKNINGA, AÐ HLUTA Eða Í HEILD, ER HÁÐ SÖRPLEGU LEYRI HÖFUNDA												