



MÓTTEKID
04. JÚLÍ 2008


SAMPYKKT
26. JÚLÍ 2007
af byggnefnd Rangárlings bs.

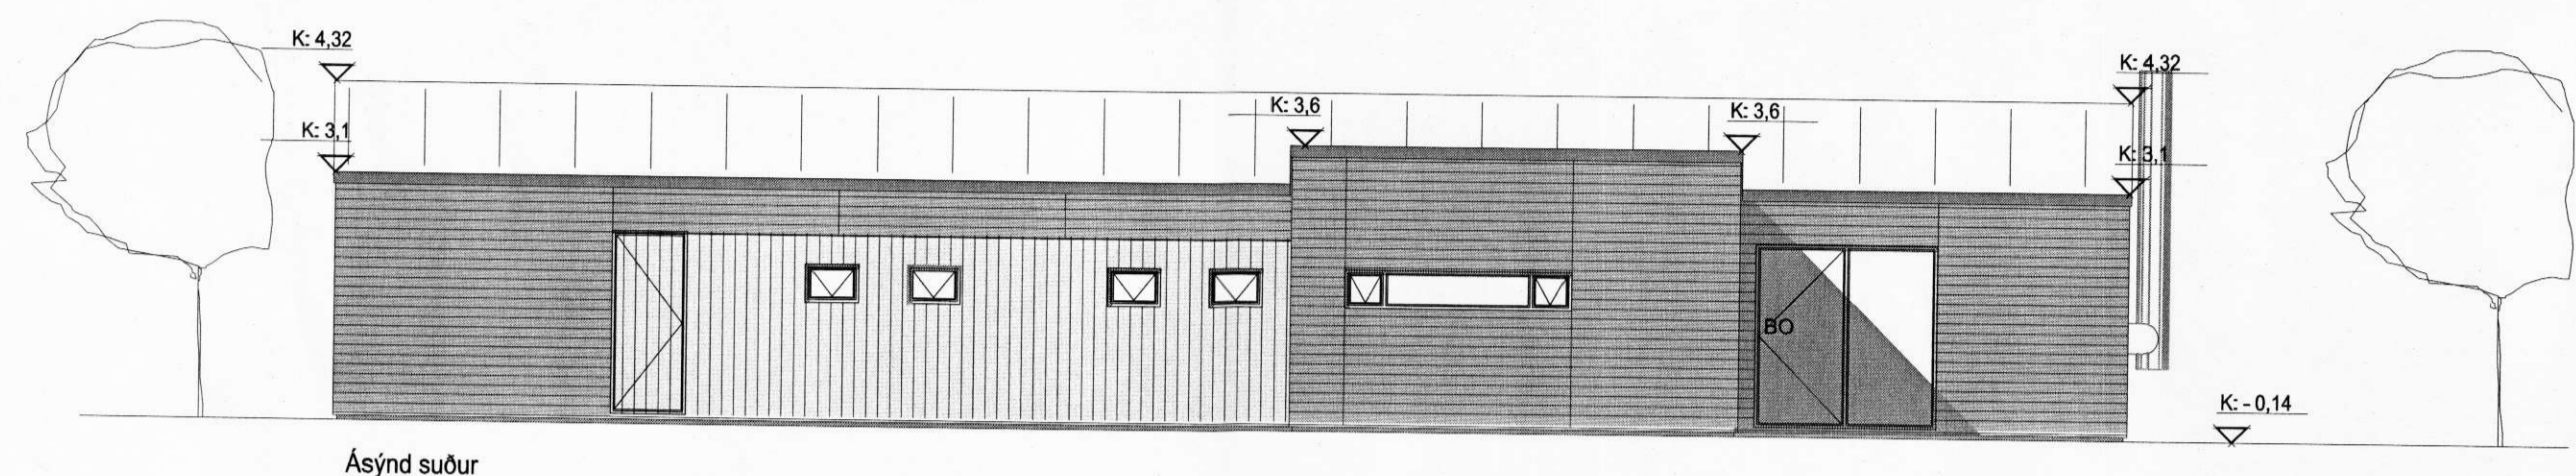


Ásýnd suður

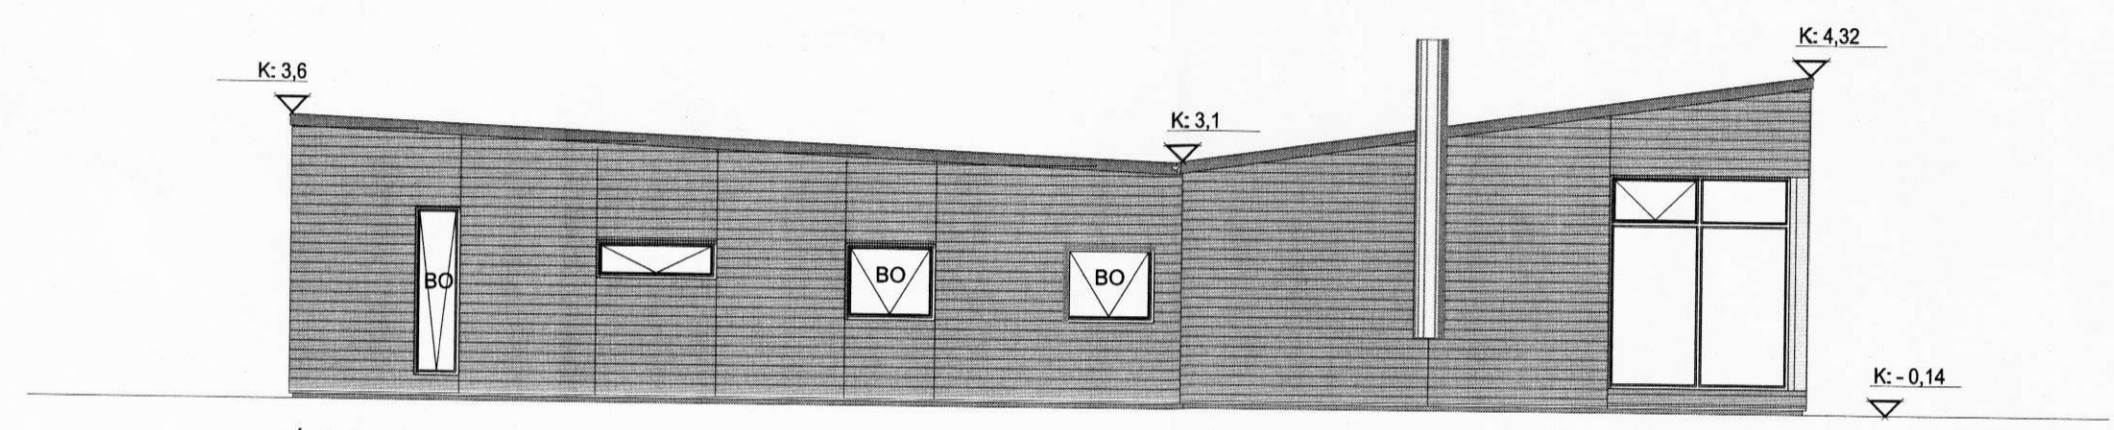


Ásýnd austur

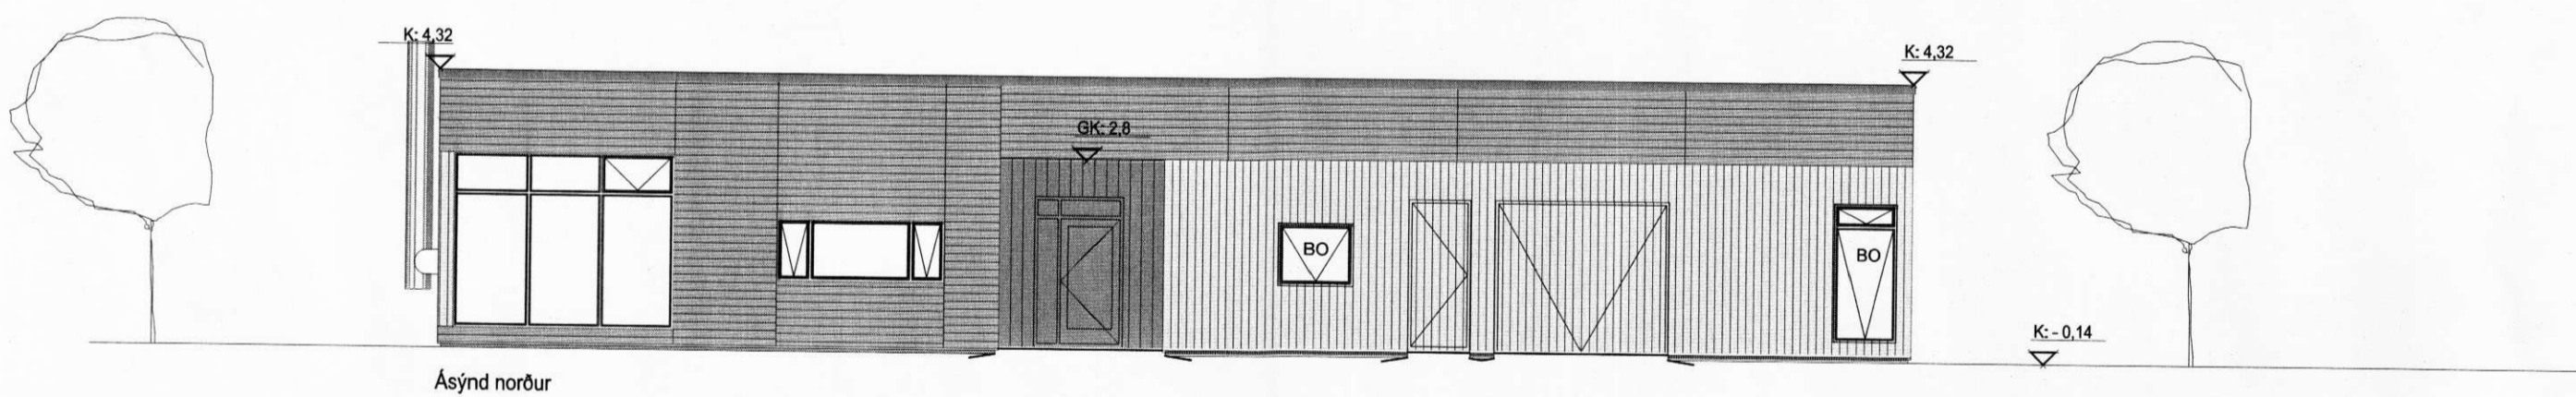


Ásýnd norður

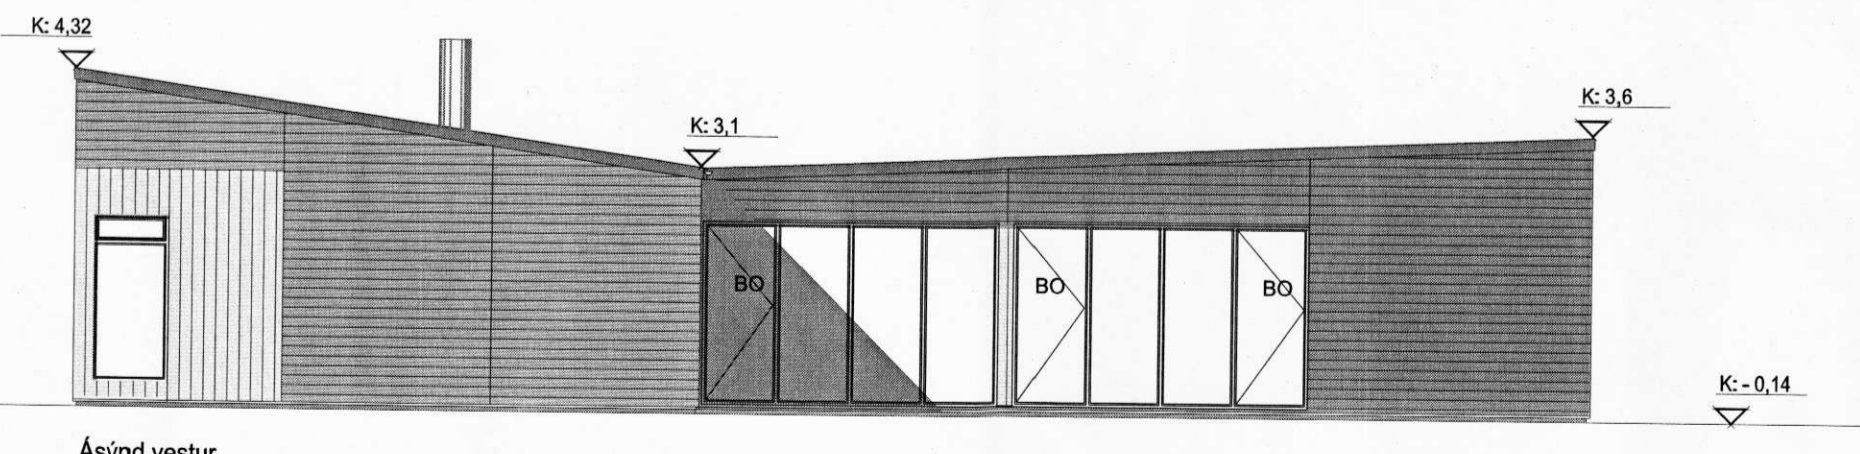

Ásýnd vestur

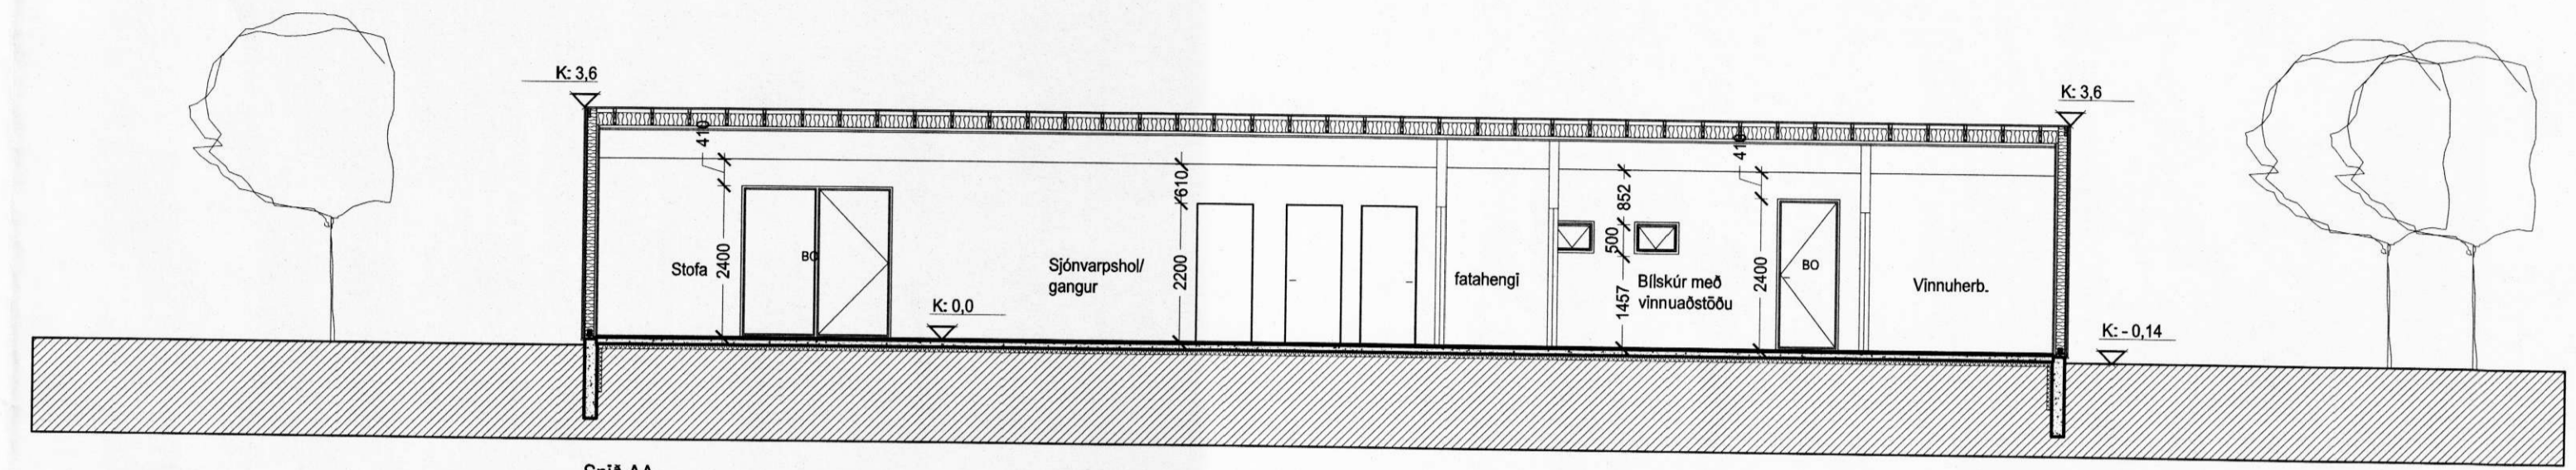

Snjó AA

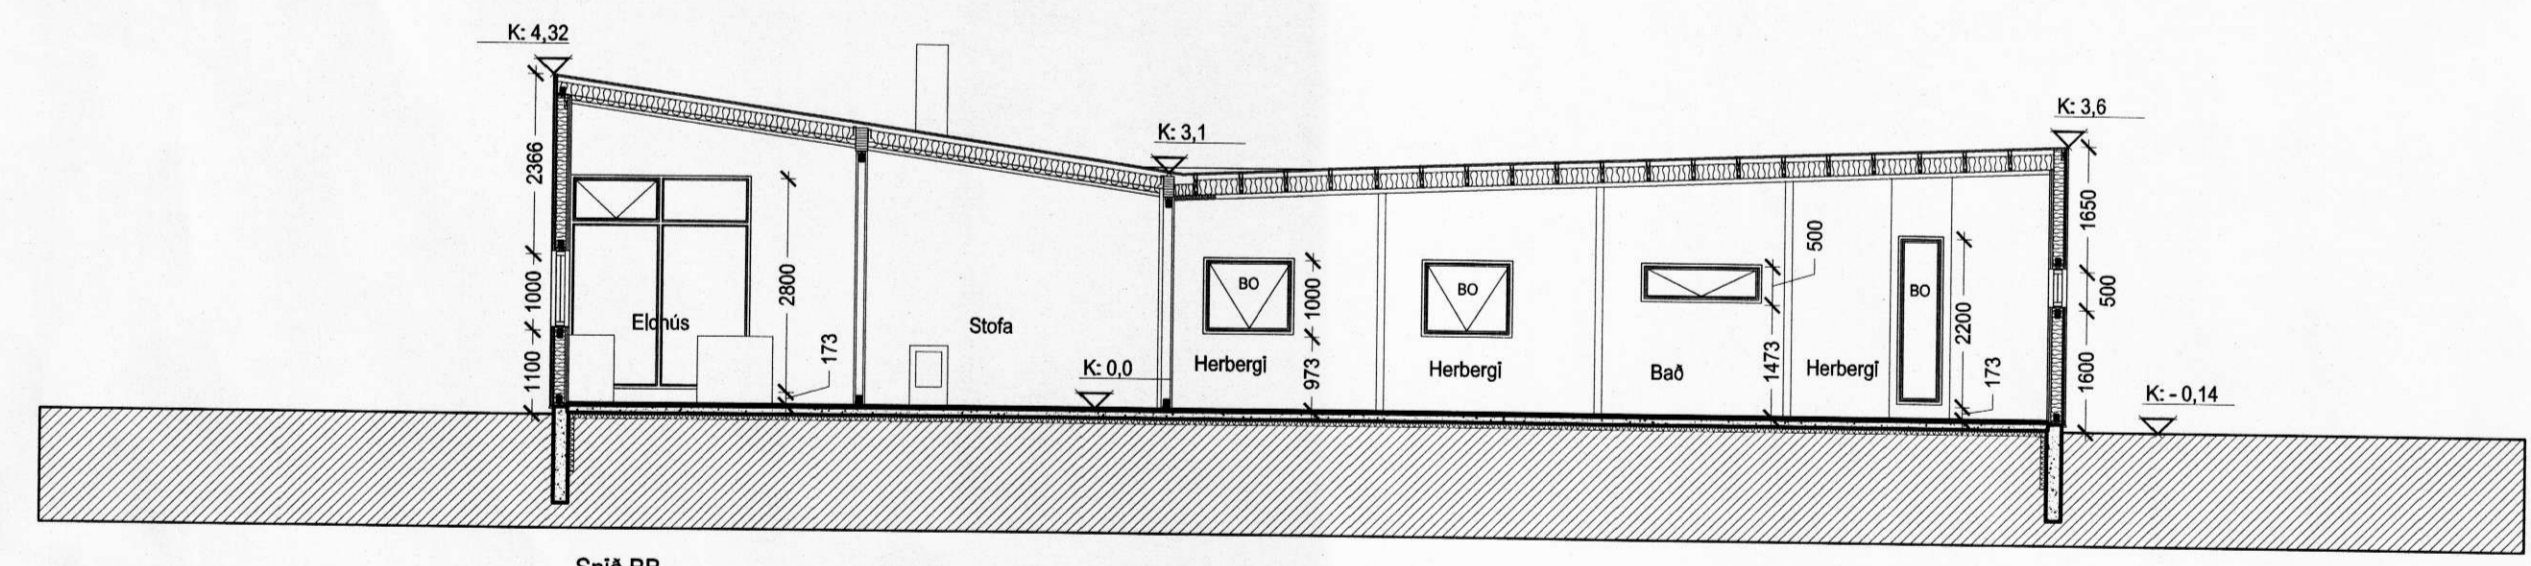

Snjó BB

Útfl og snjóupplýsingar mæld við mál á vettvangi
Kýsing A 25.05.2008 HB
breyting dags tekið

ARKÍÐ
arkitektar og ráðgjafar

Adalsteinn Snorsson arkitekt og 181161-2789
Björg Tellefsen arkitekt og 020460-4899
Egill Guðmundsson arkitekt og 270152-8860
Ólaf Guðjónsson arkitekt og 180647-4899
Þorvaldur L. Björgvinsson byggingafræðingur btl 250712-3529
Arkís ehf. 101 Reykjavík 47 671197-2919
Sími 511 2060 Fax 511 2066 www.arkis.netfang arkis@arkis.is

Verkefni: Berustaðir 2
Aðaluppdrættir
Skýringartexti: Útlit og snjó
hönnuð / tekið: RLB, JH
yfirlit / samþykkt: RLB
málsvæði: 1:100

dagsetning: 12.07.2007
vorknr.: 07-044
(99)1.03 A
tekið breyting