
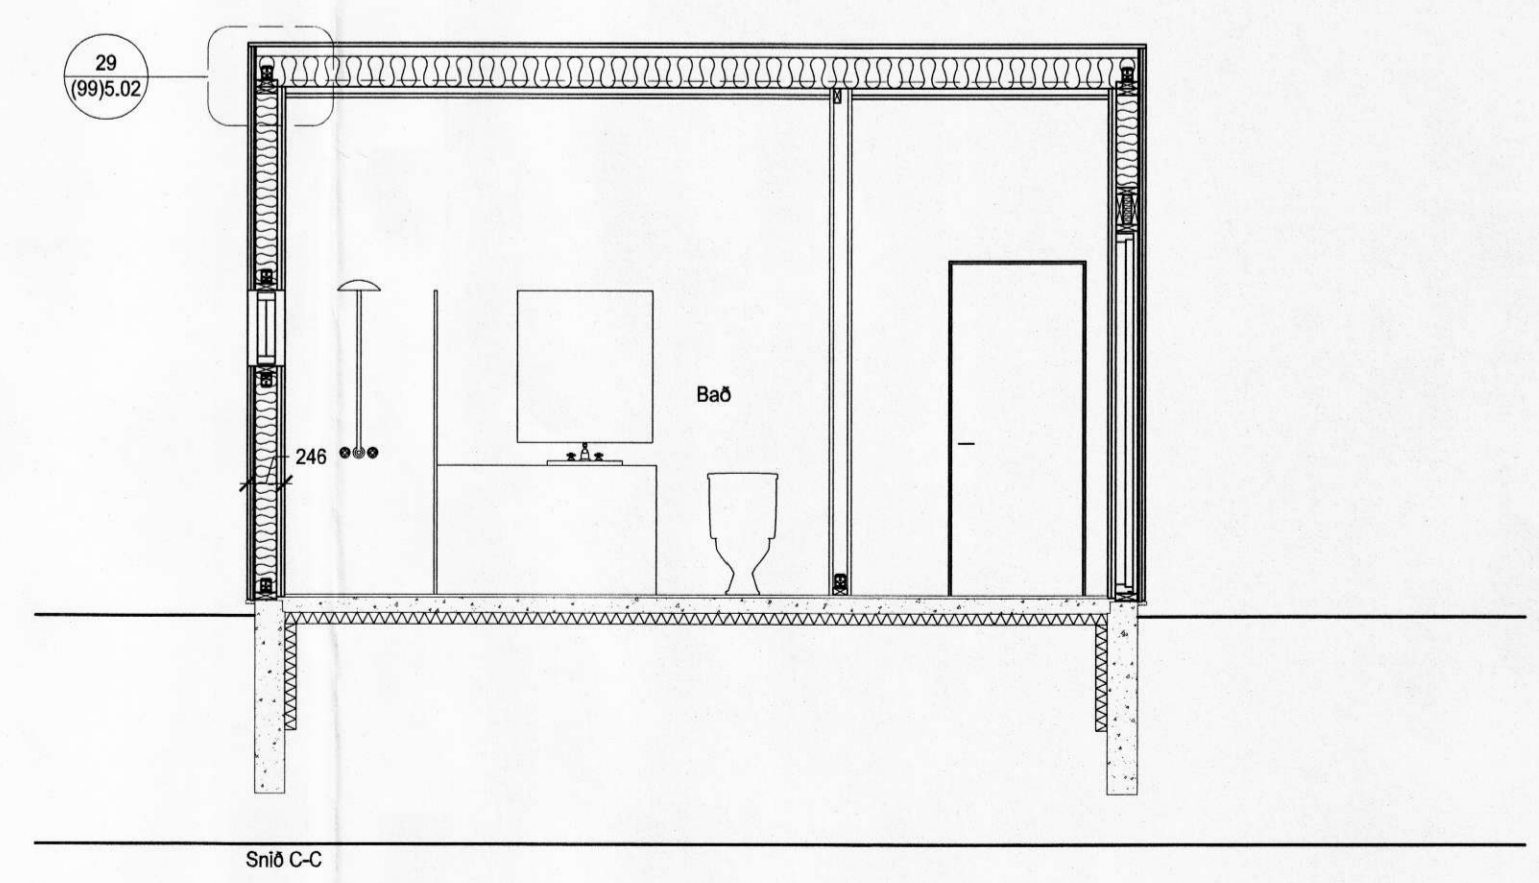
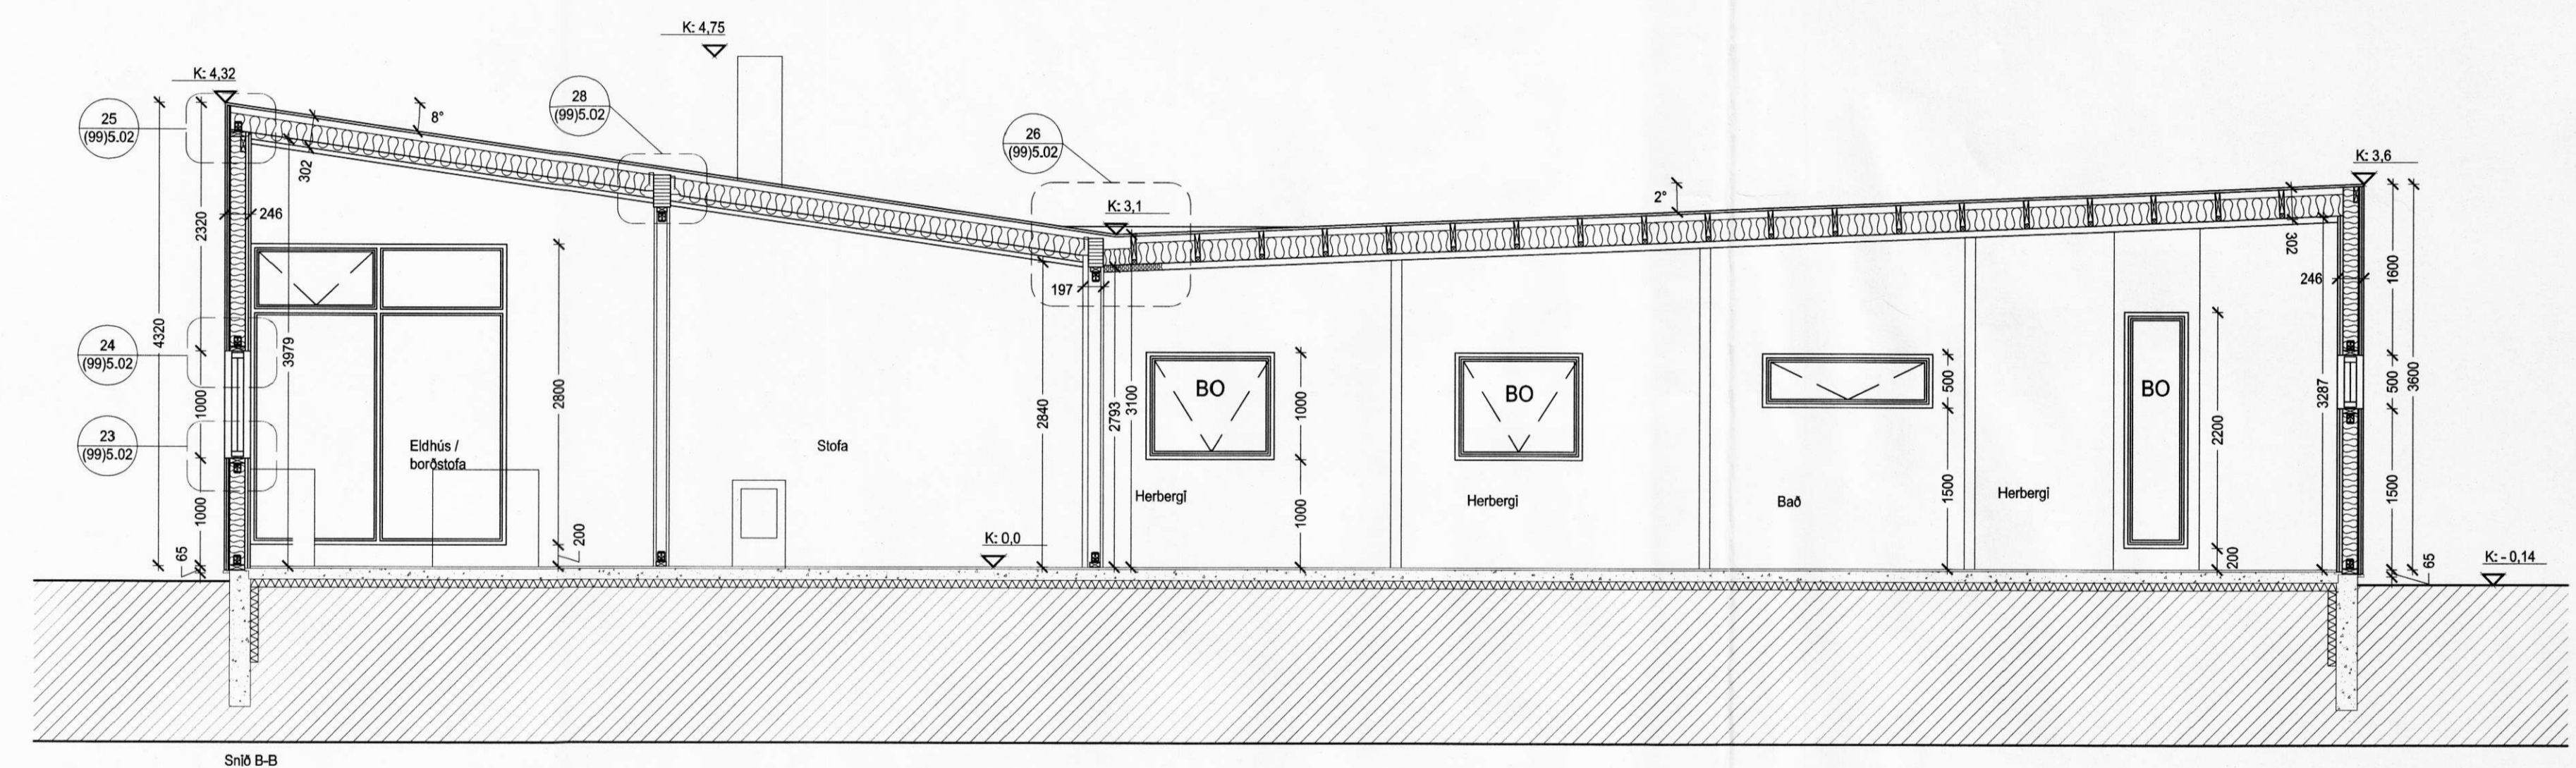


MÖTTEKID  
04. JÚLÍ 2008  
*Rannveig*

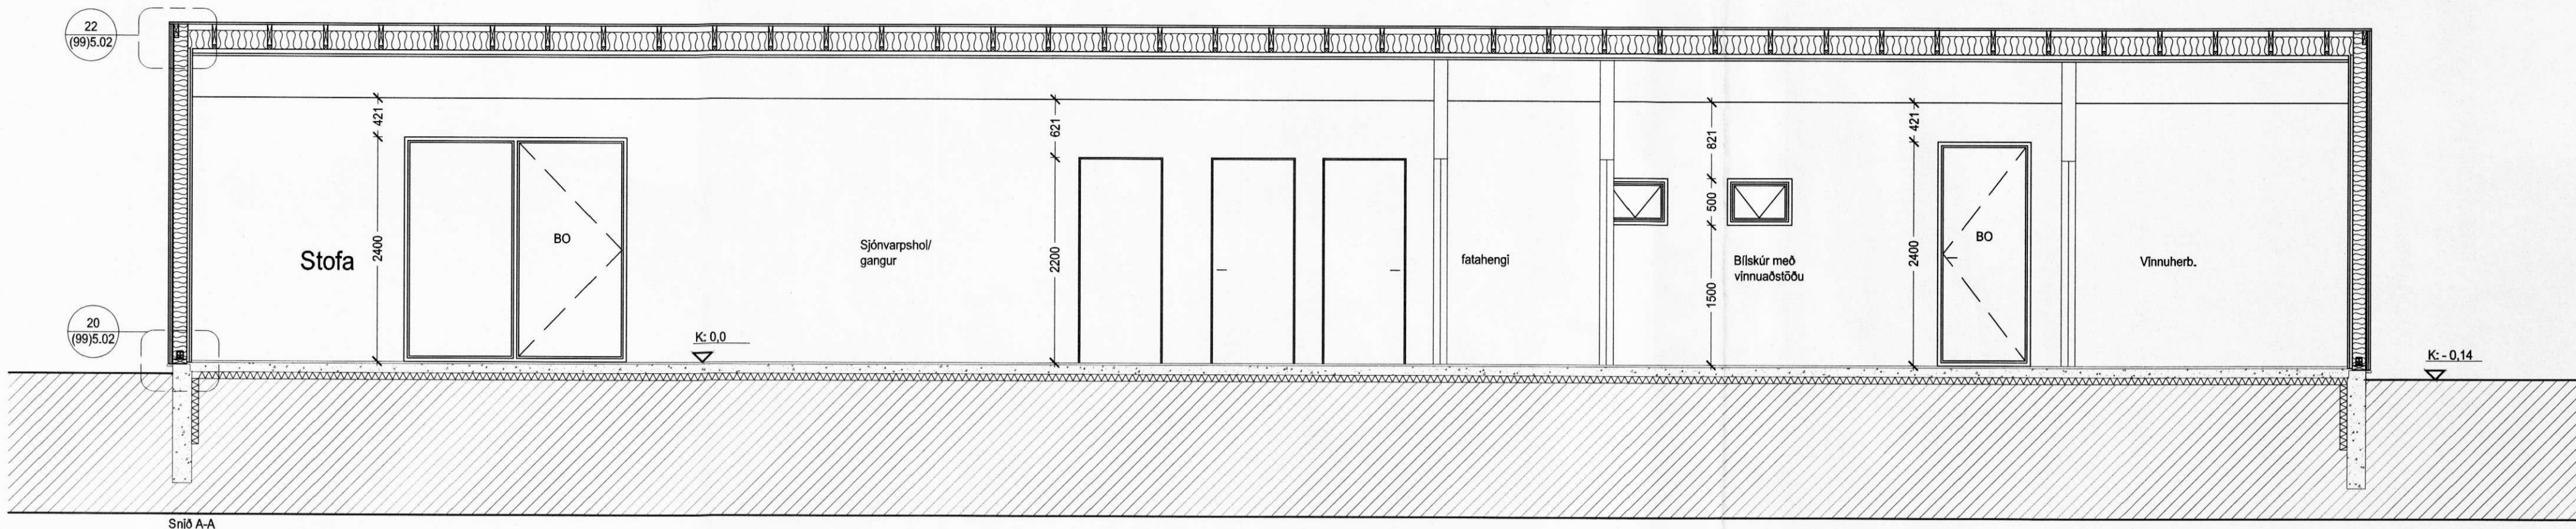

# ARKÍŚ

arkitekatar og ráðgjafar

Verkefni: Berustaðir 2  
Verkefning: Verkefning  
Skýringartextill: Sníð  
Hannað / höfnað: RLB, JH  
Yfirfarið / samþykkt: RLB  
Málverkari: 1:50

| lýsing                      | breyting                     | dagur                         | teiknari                                |
|-----------------------------|------------------------------|-------------------------------|---|
| Adalsteinn Snorrason        | arkitekt ísl                 | 16.11.2008                    | 161161-2769                             |
| Ragn Tellefsen              | arkitekt ísl                 | 02.06.2008                    | 020605-4889                             |
| Egill Guðmundsson           | arkitekt ísl                 | 27.01.2008                    | 270102-6889                             |
| Graf Guðsson                | arkitekt ísl                 | 16.05.2008                    | 160507-4890                             |
| Þorvaldur J. Björgvinsson   | byggisgjafstjóri btl         | 26.07.2008                    | 260702-3029                             |
| ARKÍŚ ehf.<br>Sími 511 2060 | Adalsteinn 6<br>Fax 511 2066 | 101 Reykjavík<br>www.arkis.is | H 671197-0919<br>netfang arkis@arkis.is |

dagsetning: 25.06.2008  
verkefni: 07-044  
teikning: 99)3.02  
breyting