



MÖTTEKID  
04. JÚLÍ 2008  
*Rannsóknir*


6977

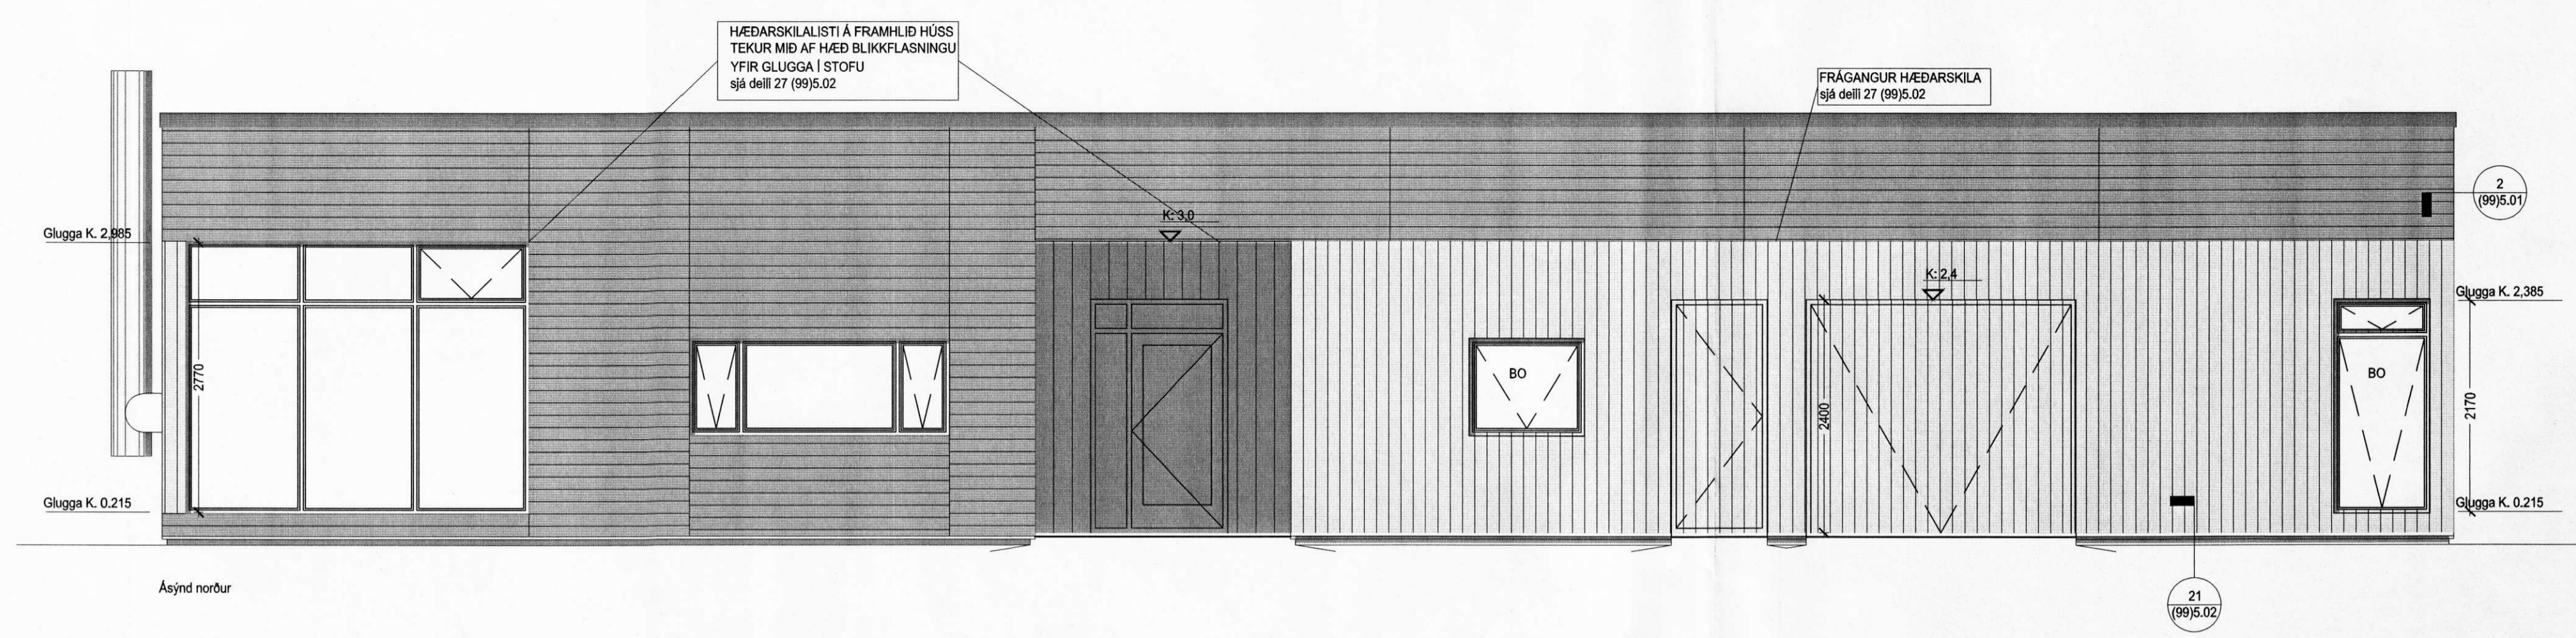


Ásýnd norður

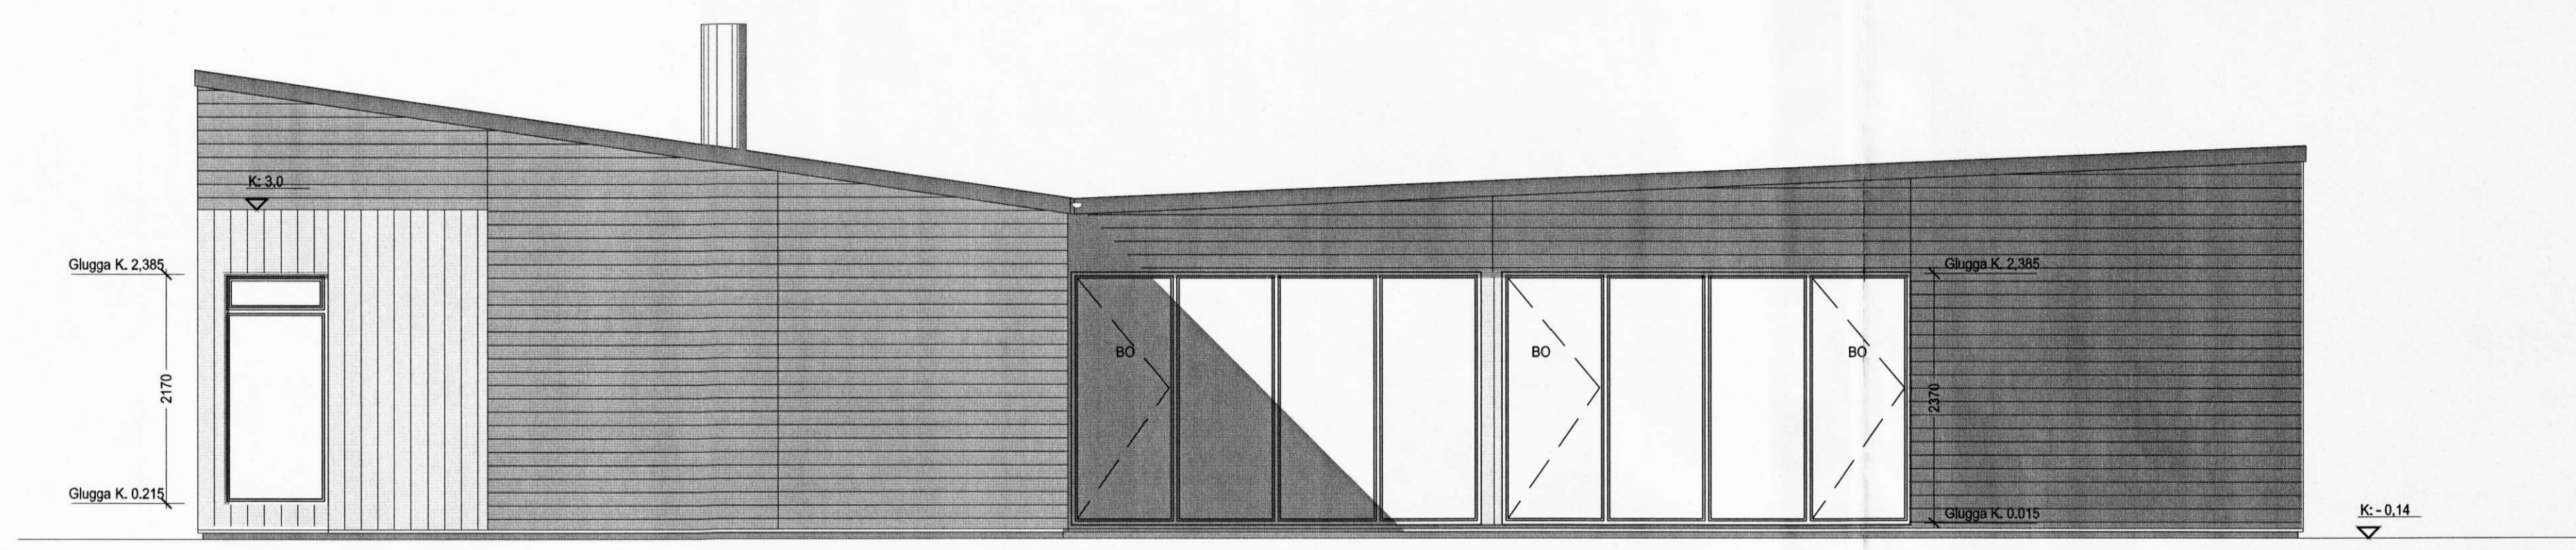

Ásýnd vestur

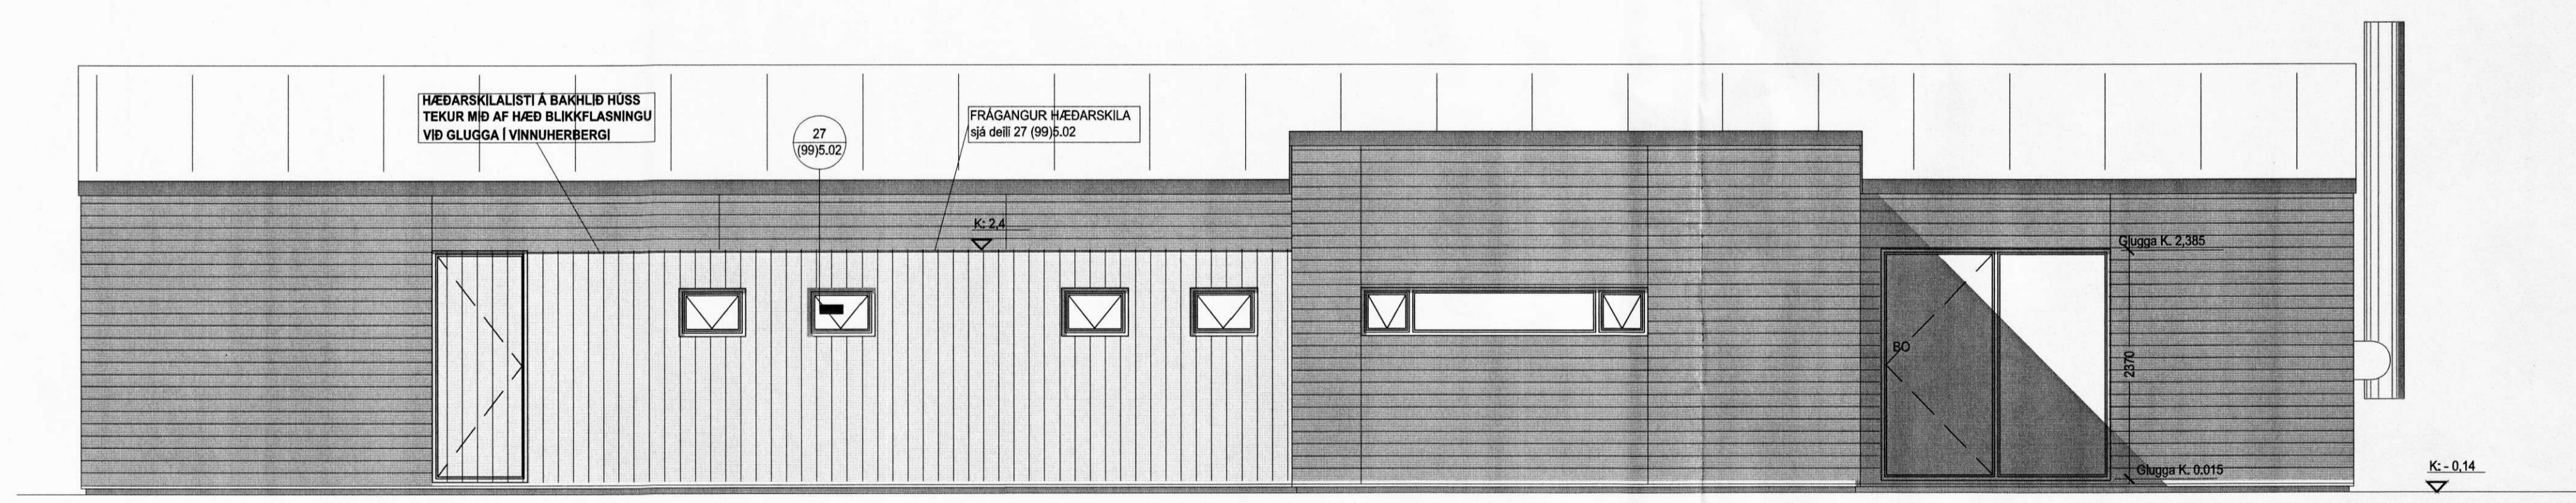

Ásýnd suður

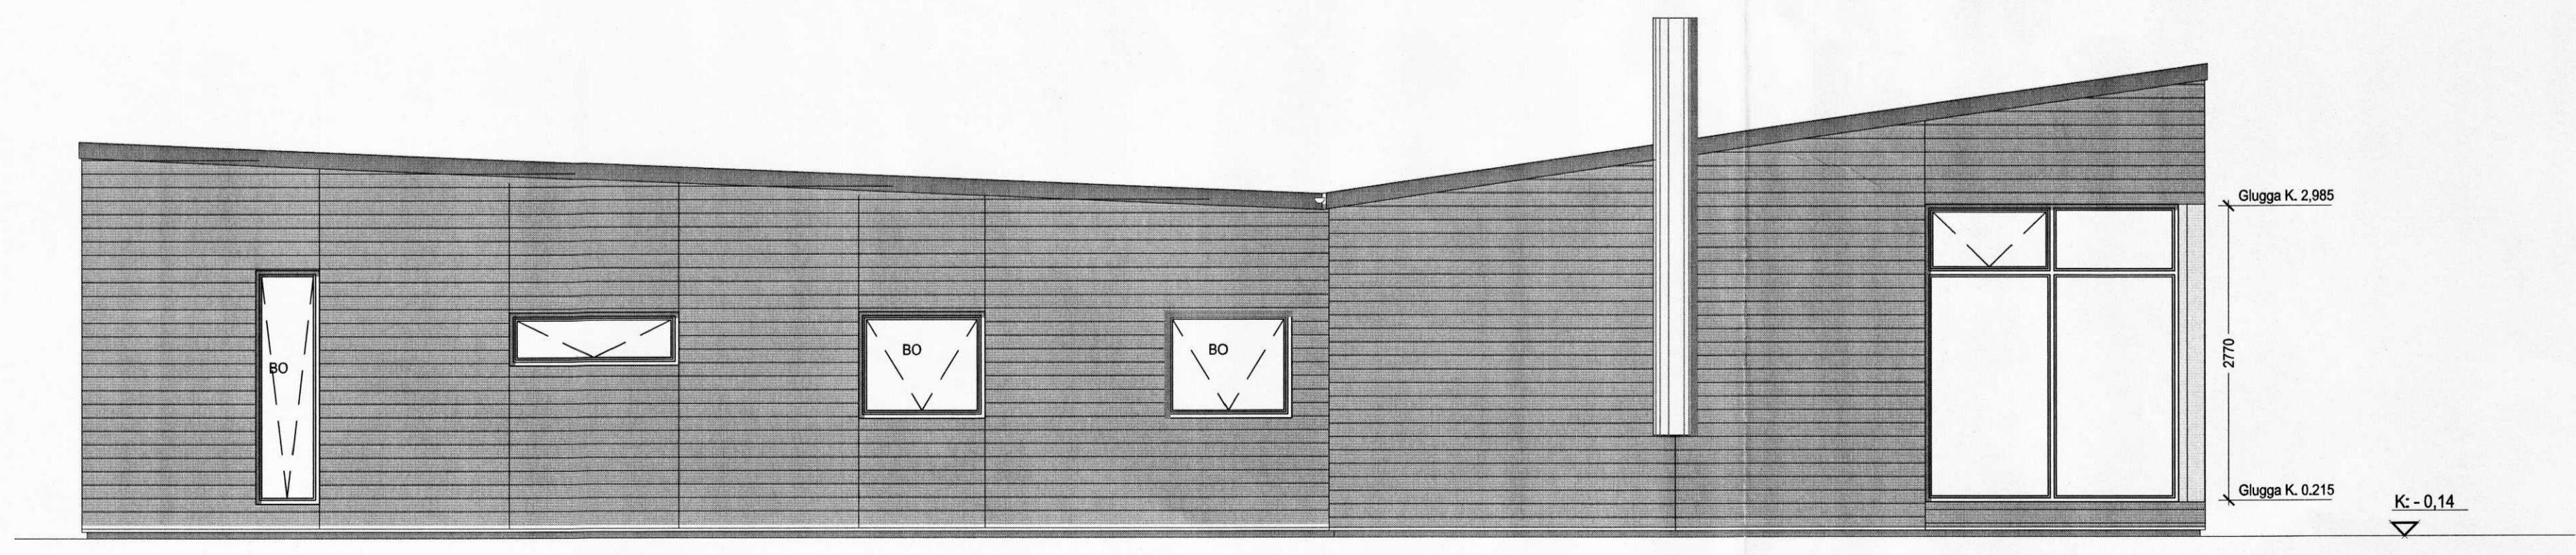

Ásýnd austur

**ARKÍÐ**  
arkitektaf og ráðgjafar

Verkefni: Berustaðir 2  
Verkefning: Verkefning  
Skýringartextill: Útitt  
hannað / tekið: PLB, JH  
yfirlitað / samþykkt: PLB  
málsvæði: 1:50

lysing	breyting	dags	tekið
Adalsteinn Snorrason	arkitekt hj	16.11.2008	161101-2769
Engi Helgason	arkitekt hj	02.04.2009	020402-4589
Egill Guðmundsson	arkitekt hj	27.05.2009	270510-4869
Gísli Gíslason	arkitekt hj	16.08.2009	160807-4809
Þorvaldur L. Þorvaldsson	byggingafræðingur hj	20.05.2009	200512-3529
Ásís af str. 511 2006	Adalsteinn 6 fax 511 2066	101 Reykjavík www.arkid.is	tel 671197-2919 netfang arkid@arkid.is

dagsetning: 25.06.2008  
versn.: 07-044  
99)3.03  
tekið breyting