6982

Áritun Byggingarfulltrúa
(Notkun þessarar teikningar er óheimil án áritunar Byggingarfulltrúa)

Mótteki.
31 Ágú. 2007

Ath. Málsetningar arkitekta eru ráðandi

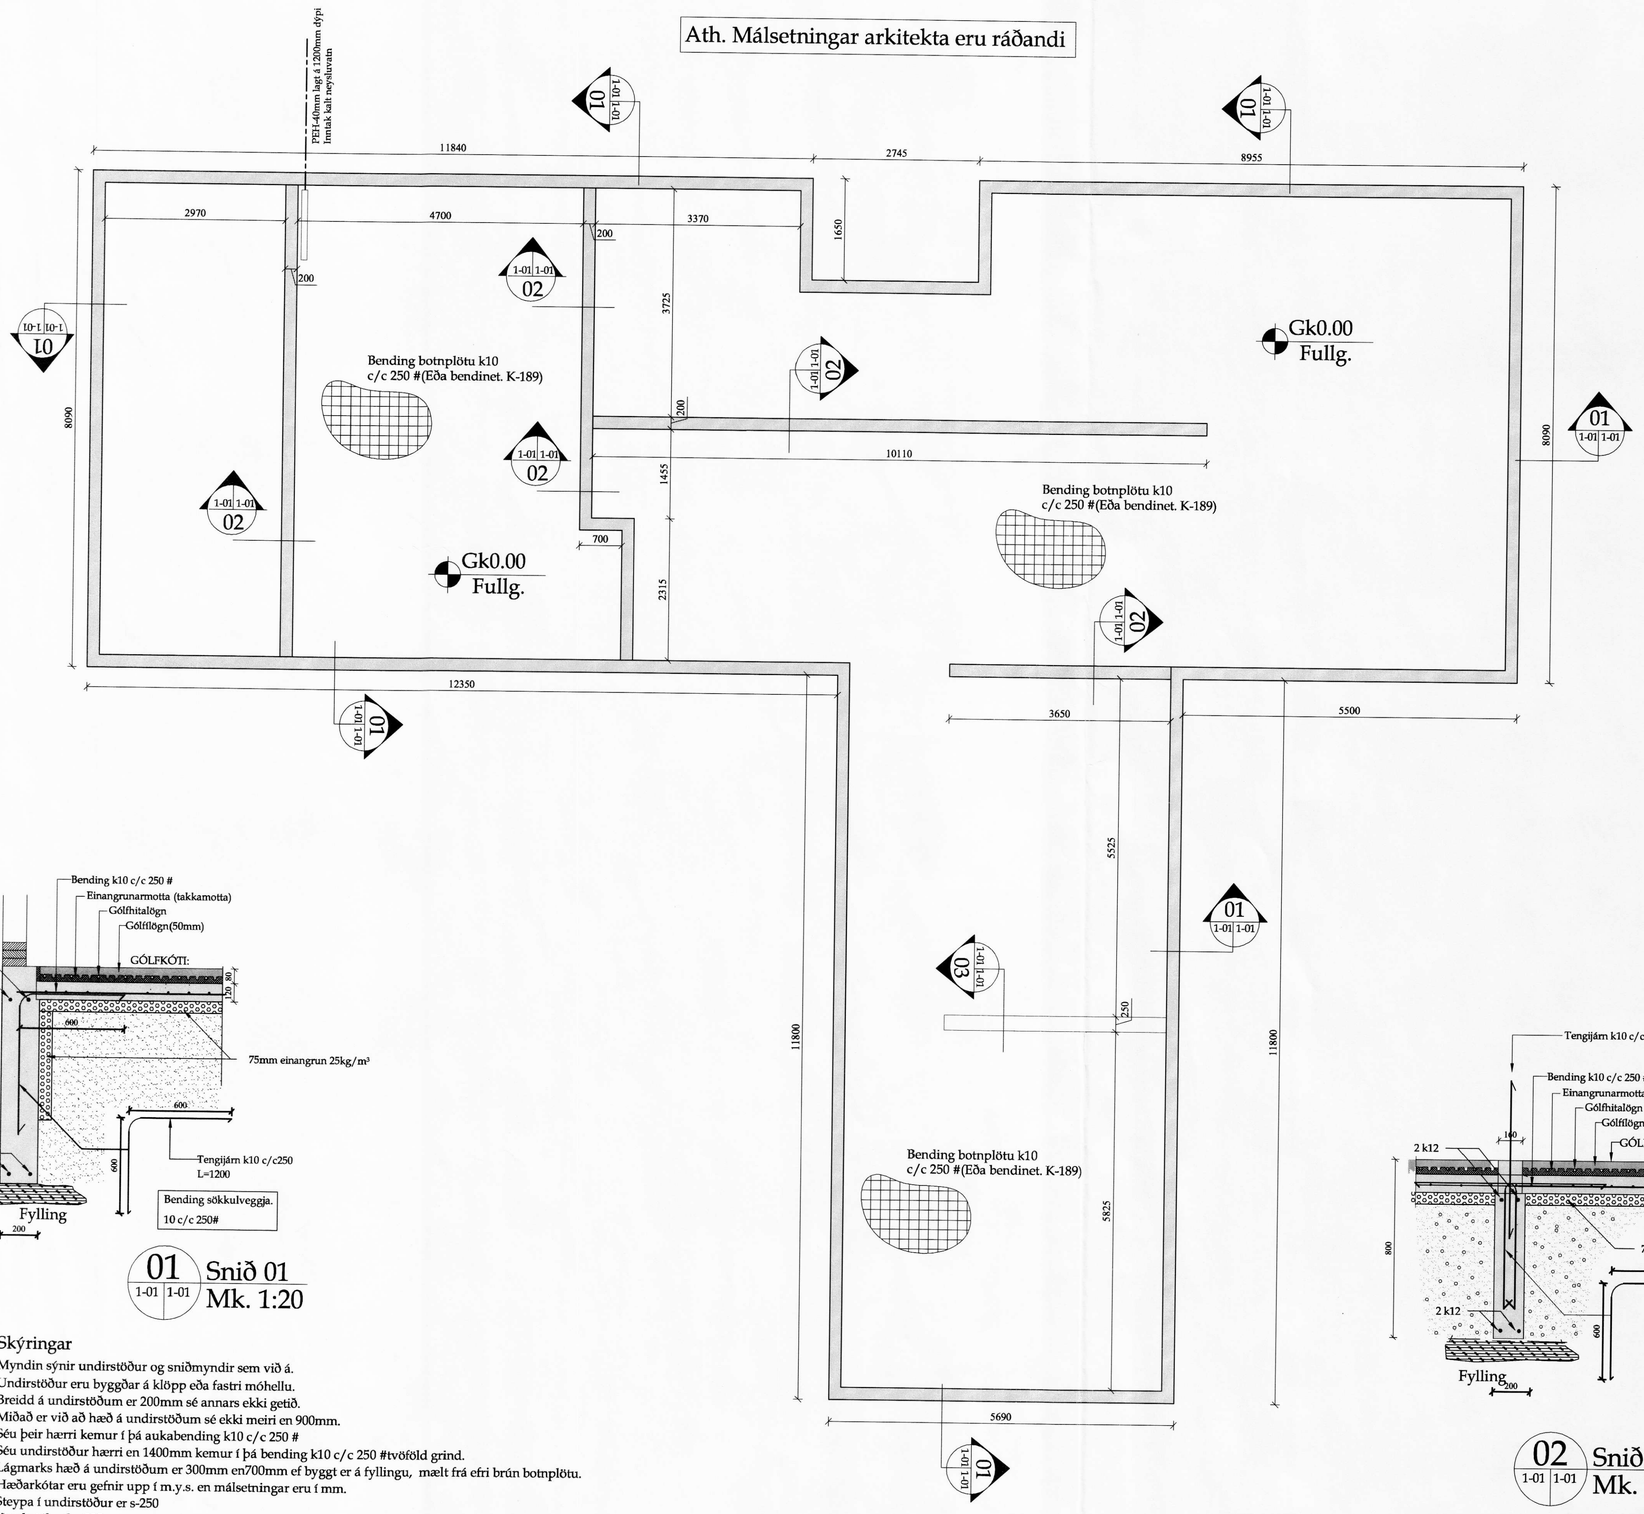

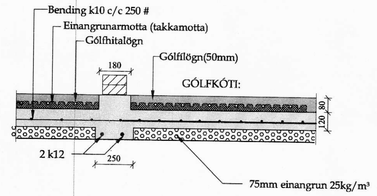

03 1-01 1-01 Snið 03
Mk. 1:20

Skýringar: (notað ef byggt er á púða)

Undirstöður eru byggðar á fyllingu (púða)
Fyllingin skal vera með góðri kornadreifingu og vera frostörugg.
Mesta steinastærð í hverju lagi má ekki vera meiri en 1/3 af lagþykkt.
Halda skal fyllingunni hæfilega rakri meðan á þjöppun stendur svo að hún nái lágmarksþjöppun.
Dæmi um lagþykktir:

Tæki:	Lagþykkt:	Fjöldi yfirferða:
10 tonna víbróvaltari:	800mm	6
5 tonna víbróvaltari	400mm	6
0.1tonna víbróvaltari	200mm	6

Að lokinni þjöppun skal taka þjöppuþróf og eru þjöppunarkröfur eftirfarandi:
Malarfylling: E2>1200, E2/E1<2.2
Hraunfylling: E2>1000.E2/E1<2.2
Hæð á undirstöðum skal ekki vera minni en 700mm og breidd hvergi minni en 200mm

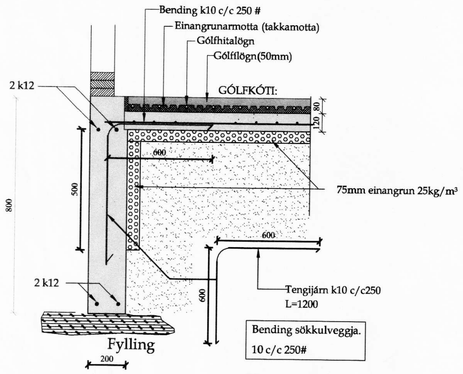

01 1-01 1-01 Snið 01
Mk. 1:20

Skýringar

Myndin sýnir undirstöður og sniðmyndir sem við á.
Undirstöður eru byggðar á klöpp eða fastri móhellu.
Breidd á undirstöðum er 200mm sé annars ekki getið.
Miðað er við að hæð á undirstöðum sé ekki meiri en 900mm.
Séu þeir hærri kemur í þá aukabending k10 c/c 250 #
Séu undirstöður hærri en 1400mm kemur í þá bending k10 c/c 250 #tvöföld grind.
Lágmarks hæð á undirstöðum er 300mm en700mm ef byggt er á fyllingu, mælt frá efri brún botnplötu.
Hæðarkótar eru gefnir upp í m.y.s. en málsetningar eru í mm.
Steypa í undirstöður er s-250
Kambstál er ks-500.

Fyllingar inn í sökkla:
Fylla skal inn í sökkla með burðarhæfum jarðvegi nánast frostfríum.
Fylla skal í ca 600mm lögum og þjappa vandlega með amk.200 kg jarðvegsþjöppu tvær umferðir.
Halda skal jarðvegi hæfilega rökum meðam á þjöppun stendur

Grunnmynd sökkla mk. 1:50

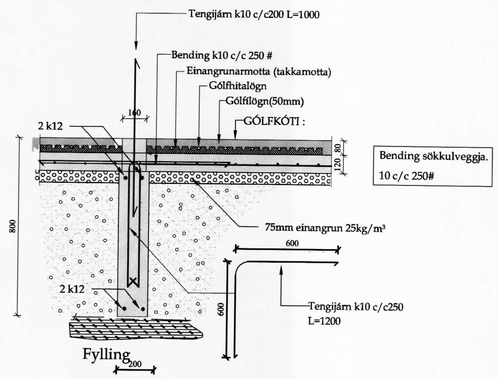

02 1-01 1-01 Snið 02
Mk. 1:20

Verkhluti:
Grunnmynd sökkla

Teikn nr.	Tölvu nr.	Verk. nr.	
1-01			

Tilvísanir:
Sjá teikn nr:

Verkefni:
BERUSTAÐIR 2

TSO
Tæknþjónusta efh
KT.601200-2440
Hríseteig 7
105 Reykjavík
S:5533700,8997864,5812304
Fax:5533700
Netfang:tso@simnet.is

Aðalhönnuður:
Dagsetning:Ág-07
Mælikvarðar: 1:50 , 1:20
Teiknað af: *Sæma*
Reiknað af: *Sæma*

Áritun hönnuðar (teikningin þessi er ógild án áritunar hönnuðar)
Nafn: *Sæmundur Óskarsson* Kennit: *KT.180160-3109*

Áritun aðalhönnuðar samkv. byggingareglugerð
Nafn: Kennit: 250772-3389

Hannað : ***Sæmundur Óskarsson*** *Byggingatæknifræðingur*