




MÓTTEKIÐ
04. JÚLÍ 2008
Þórunn Þorsteinsson

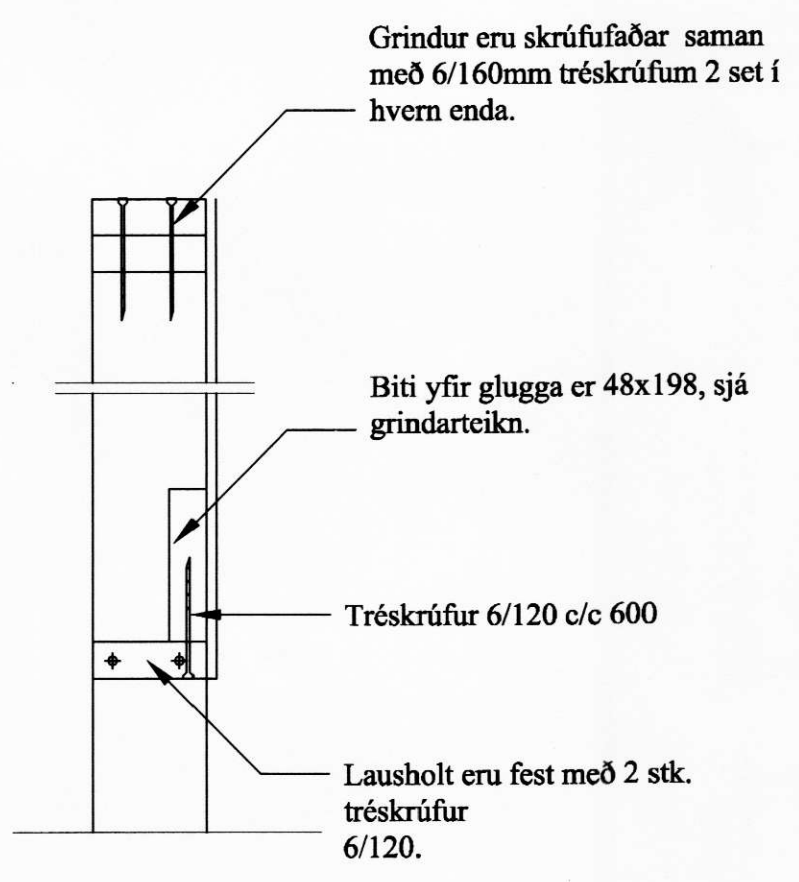


Snið í samsetningu á veggstöðum
mk. 1:10

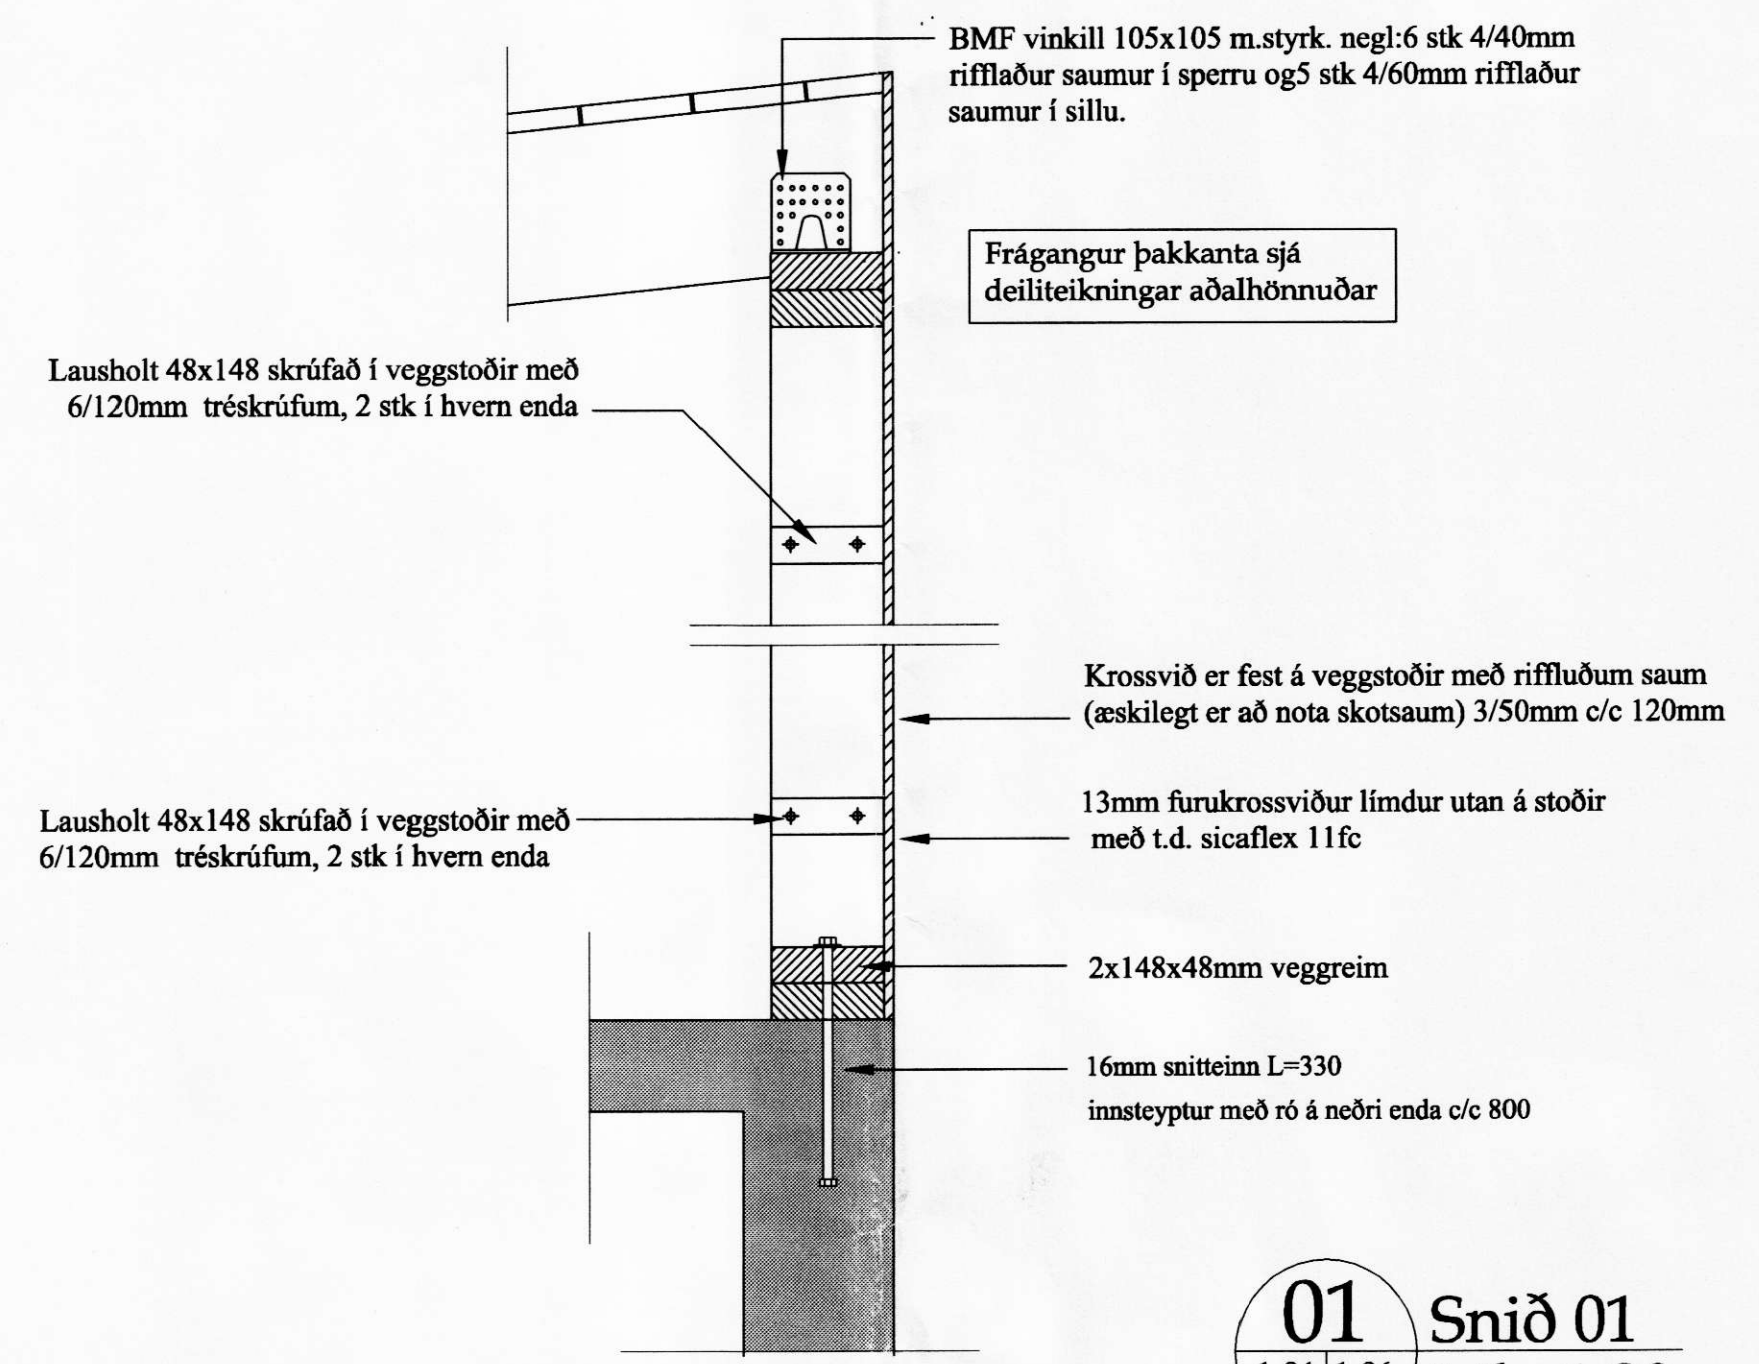

01 Snið 01
1-04 1-06 Mk. 1:20

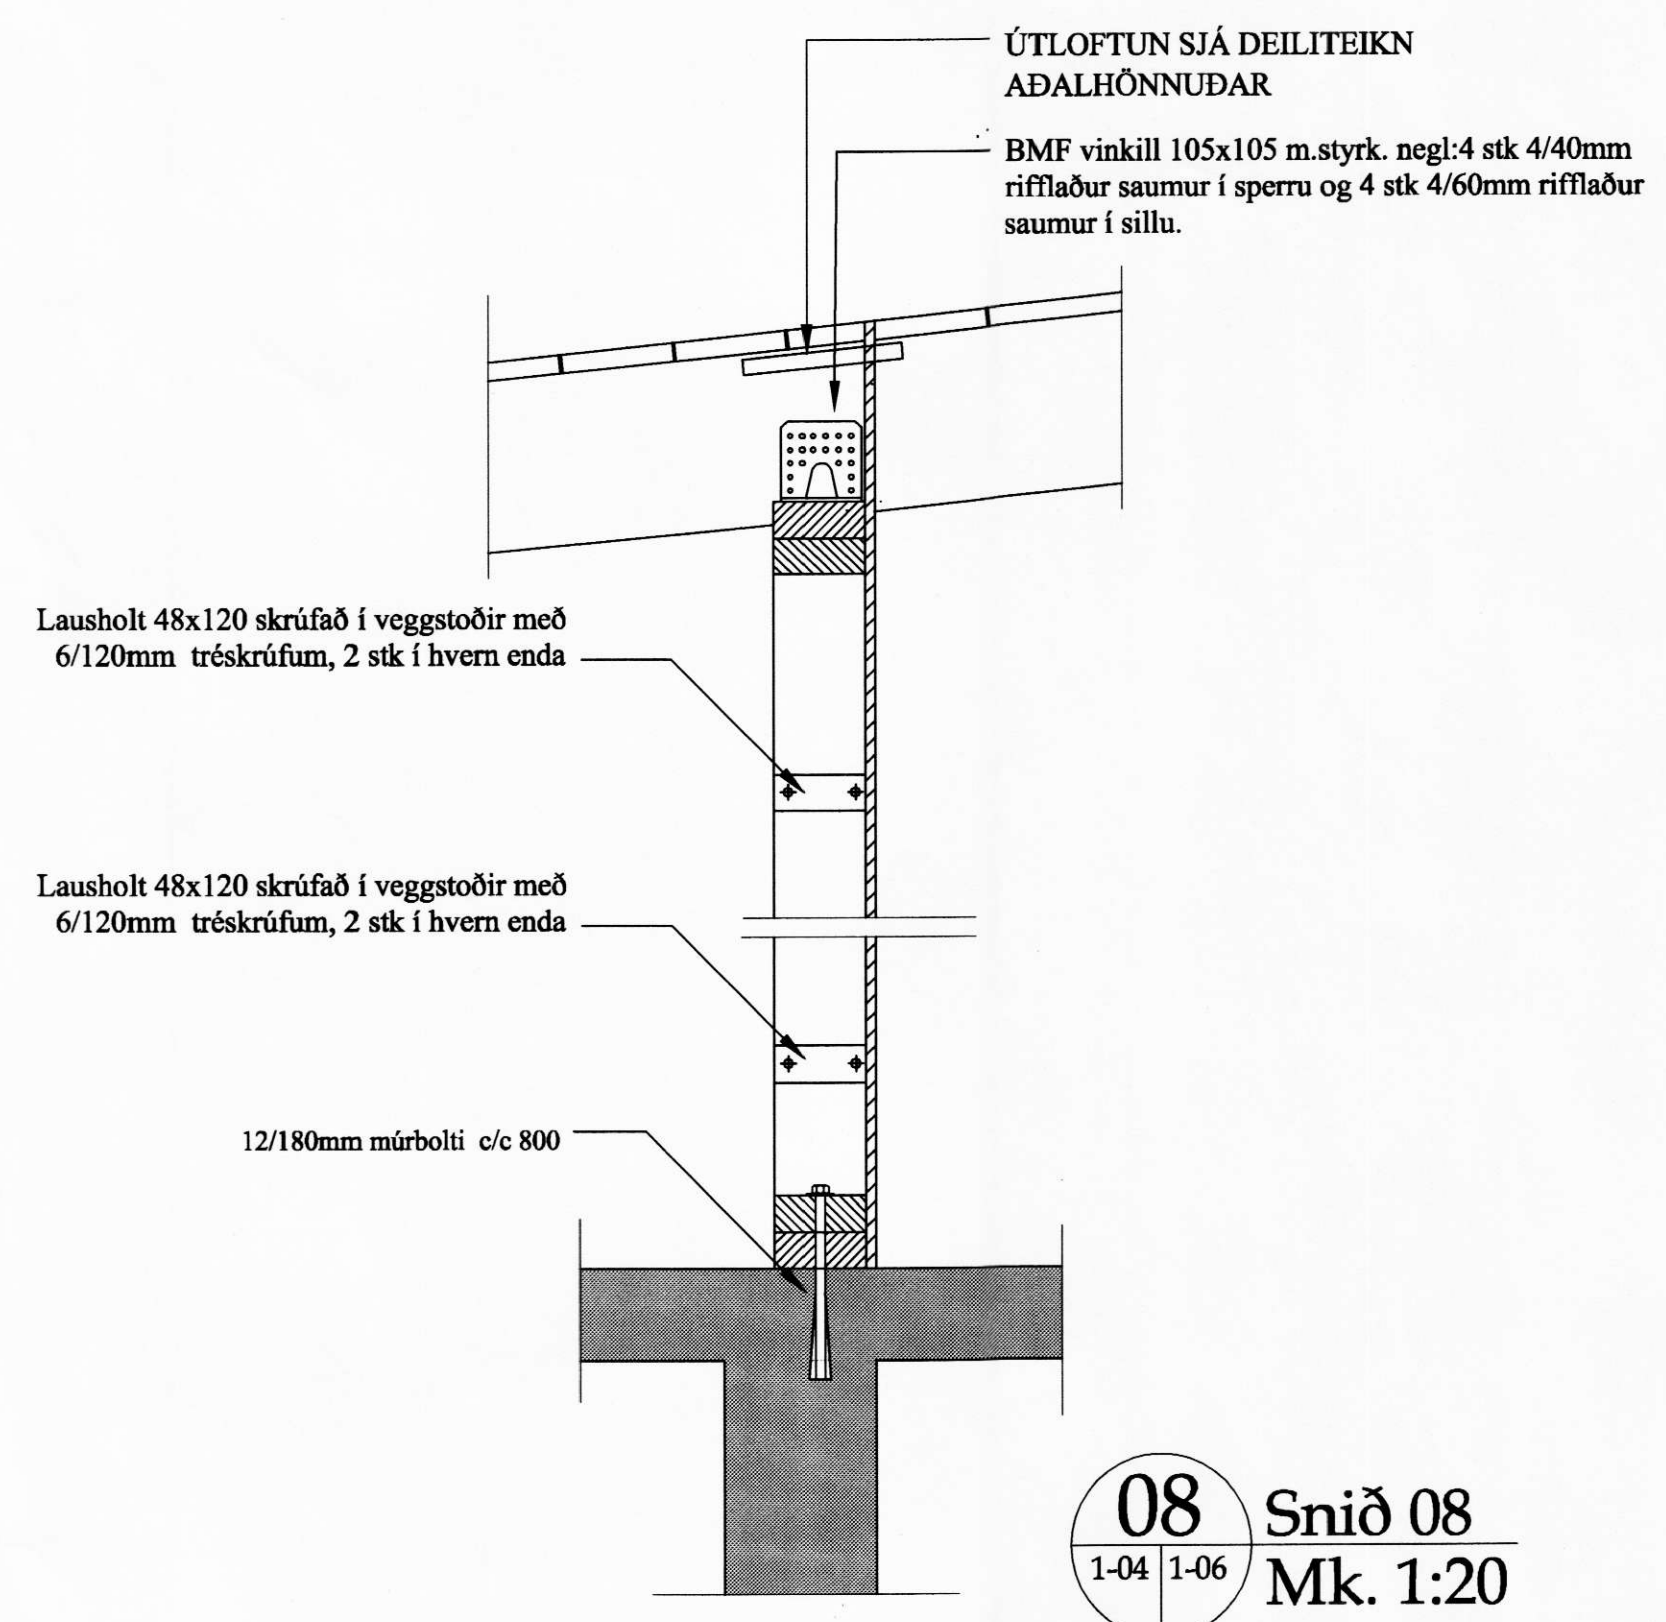

08 Snið 08
1-04 1-06 Mk. 1:20

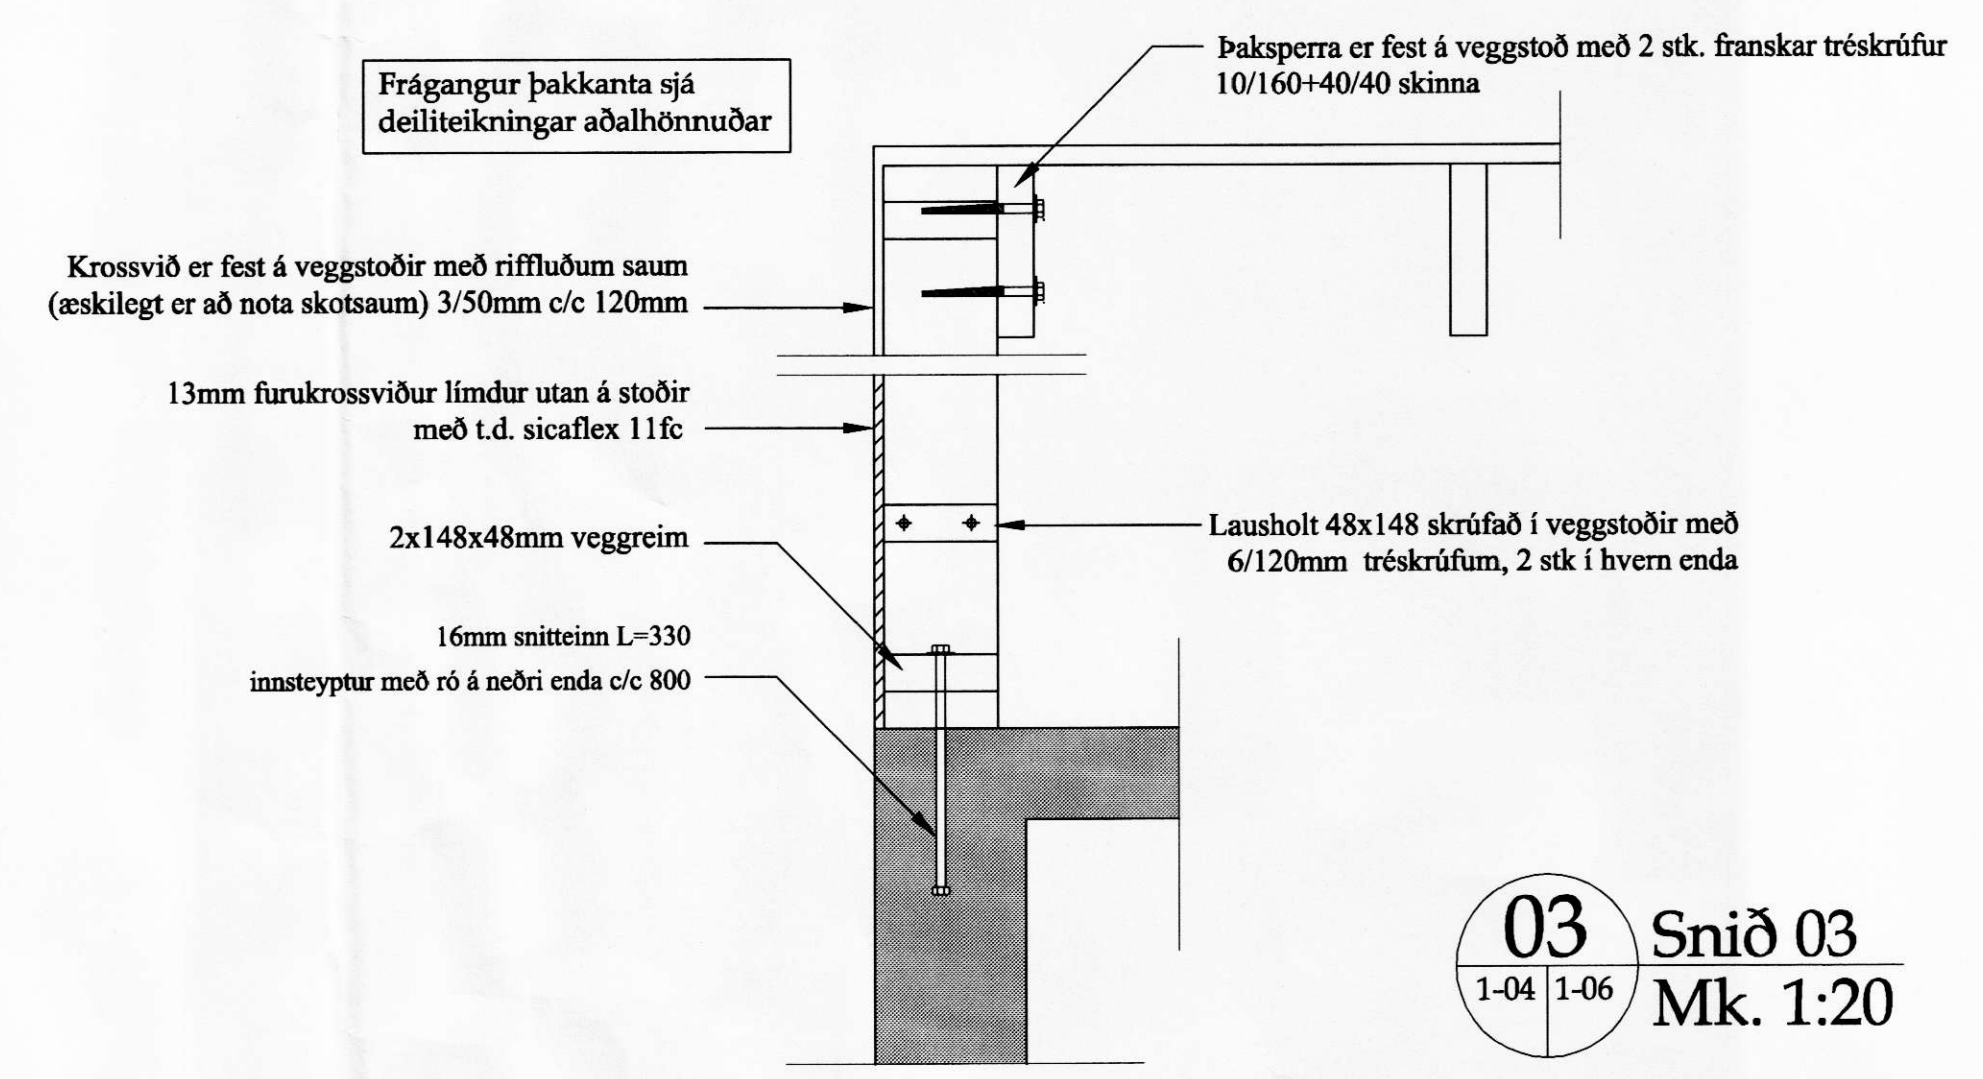

03 Snið 03
1-04 1-06 Mk. 1:20

SKÝRINGAR

- ALMENNT
- Málsetningar:
- Kótar eru viðmiðunarhæðir og miðast við hæð 0mm sjá snið
 - Öll önnur ónefnd mál eru millimetrar
- YFIRFARA SKAL ÖLL MÁL OG TEIKNINGAR ÁÐUR EN HAFIST ER HANDA OG TILKYNNNA HÖNNUÐI UM ÖLL HUGSANLEG FRÁVIK OG ÓSAMRÆMI MILLI TEIKNINGA

Álagsforsendur:

• Álagsforsendur eru eftirfarandi:

Flokkun	Staðall
Steypuvirki	EC 2
Stálvirki	EC 3
Trévirki	EC 5
Grundun	EC 7
Eigin þyngd	EC 1
Notálag	EC 1
Snjóálag	EC 1
Jarðskjálftaálag	EC 8
Öryggiskerfi	EC 1

- Notálag almennt 2.00 kN/m²
5.00 kN/m²
90 kN
- Snjóálag (svæði 1) 1 kN/m²
- Vindálag 1.90 kN/m²

Breytingar:

Verkhloti:
DEILI

Teikn nr.	Tölvu nr.	Verk. nr.
1-04		

Tilvisanir:
Sjá teikn nr:

Verkefni:
VÖRÐUHOLT

Aðalhönnuður:

Dagsetning: Des-07

Mælikvarðar:

Teiknað af: Sæma

Reiknað af: Sæma

Netfang: iso@simmetri.is

Áritun hönnuðar (Teikning er ögild án áritunar hönnuðar)

Nafn: *Sæmundur Óskarrson* Kenni: KT.180160-3109

Áritun aðalhönnuðar samkv. byggingareglugerð

Nafn: *[Signature]* Kenni: 250572-3727

Hannað: Sæmundur Óskarrson Byggingateknifræðingur