

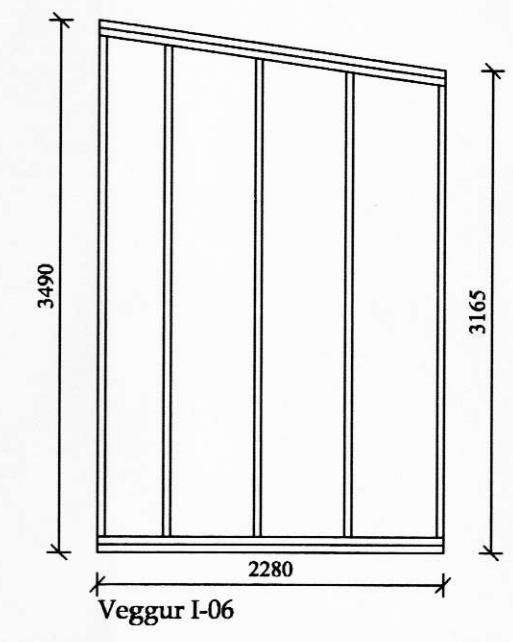



MÖTTEKID
04. JÚLÍ 2008
Þórunn Þórunn

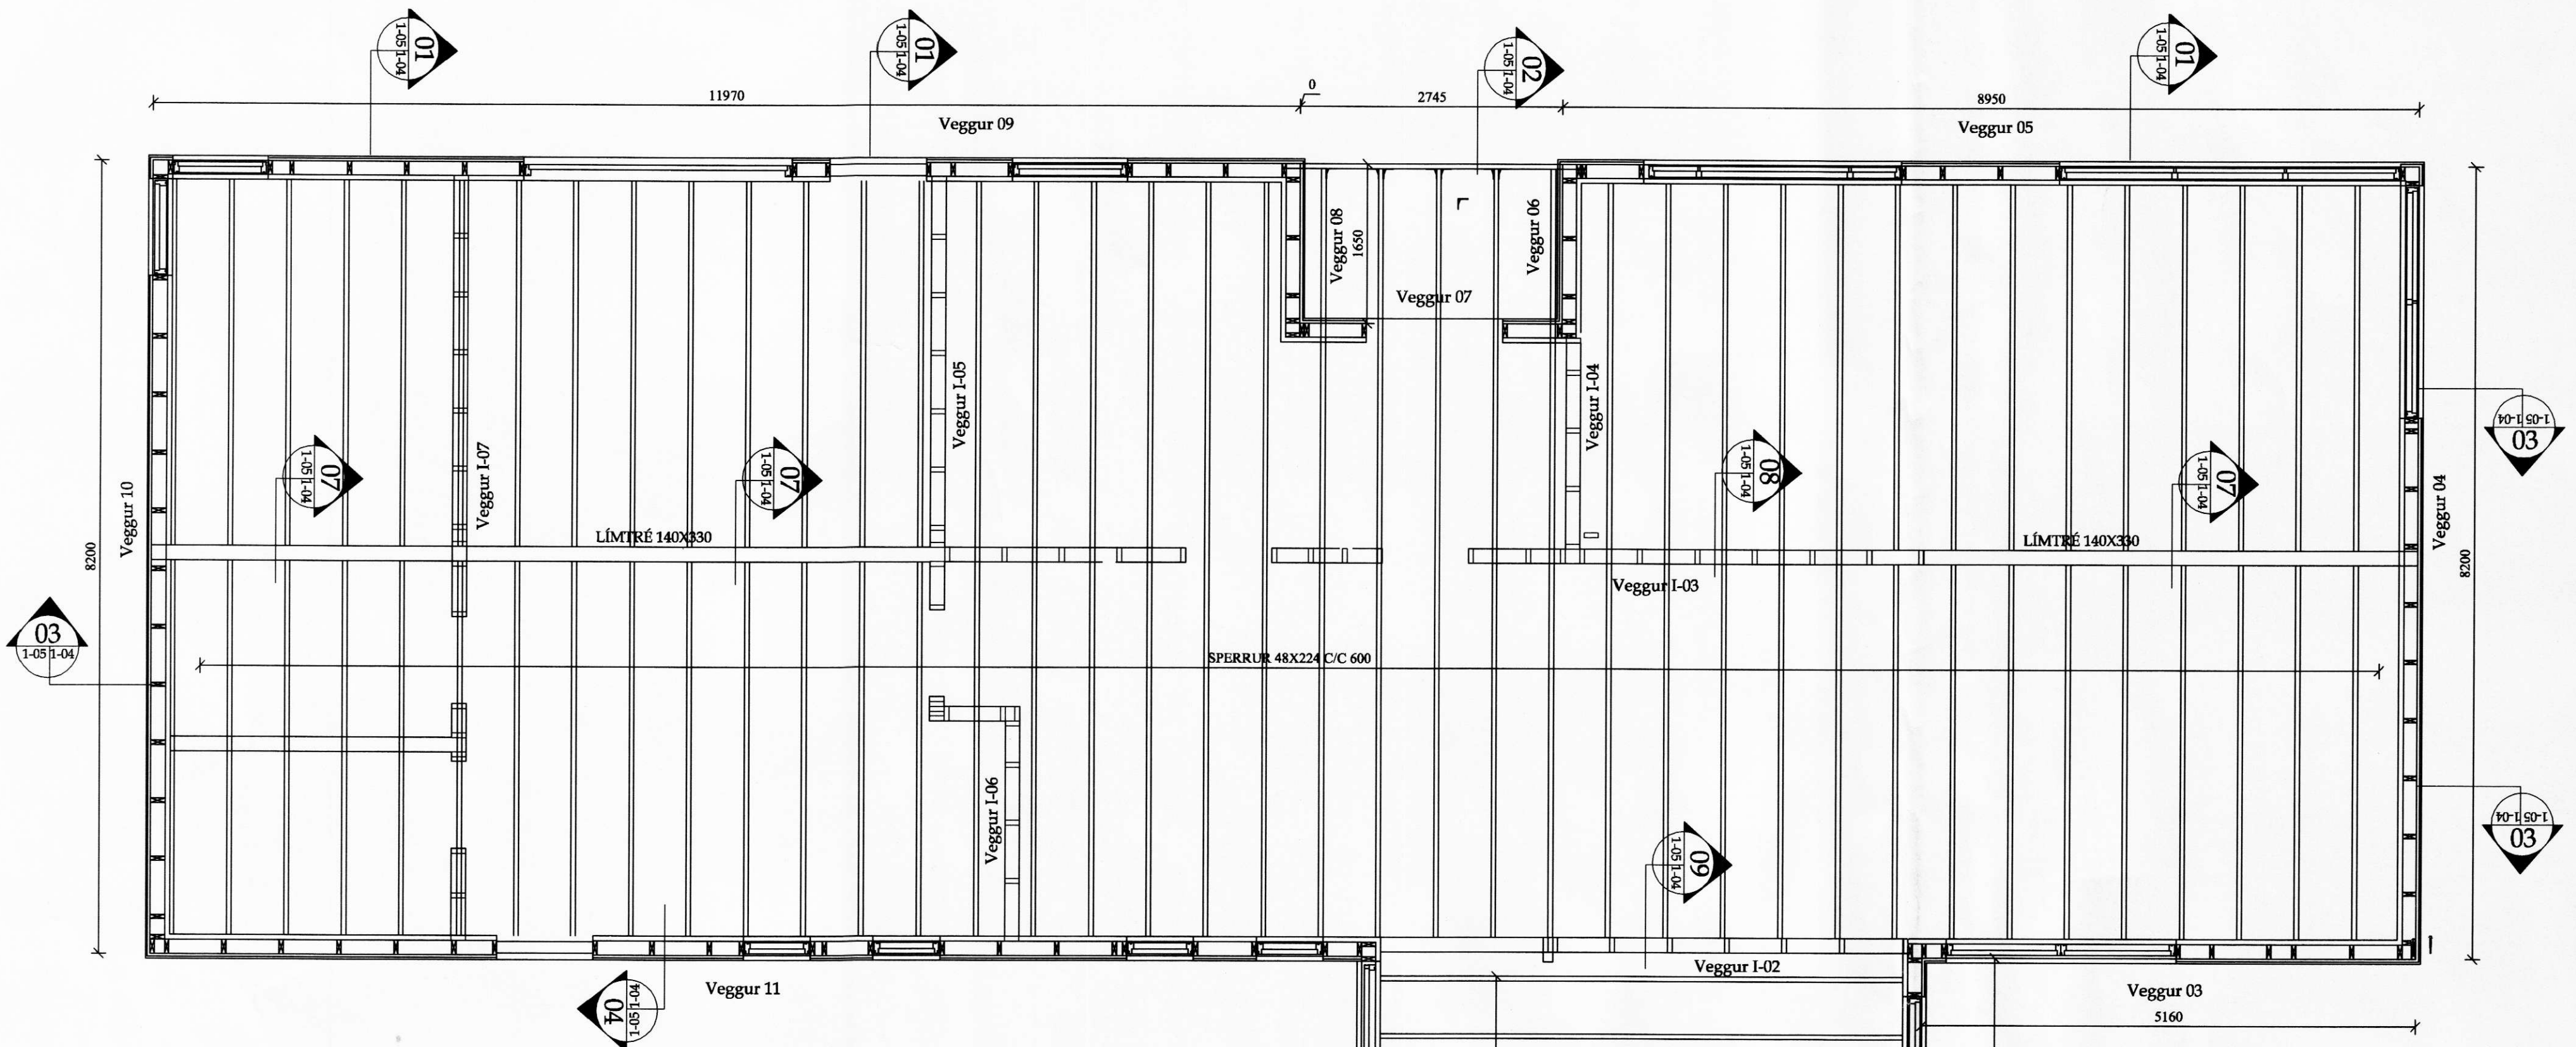


EFNI Í VEGGJAGRINDUM ER 48x120 C/C 600

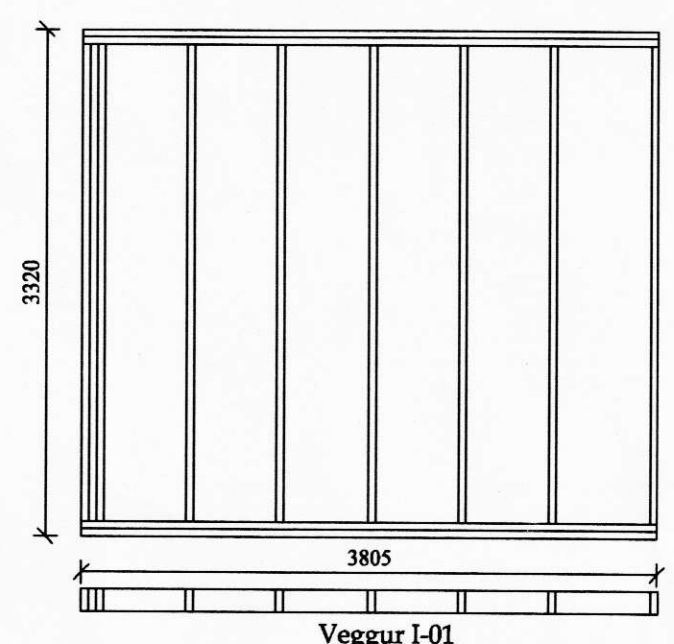


EFNI Í VEGGJAGRINDUM ER 48x120 C/C 600

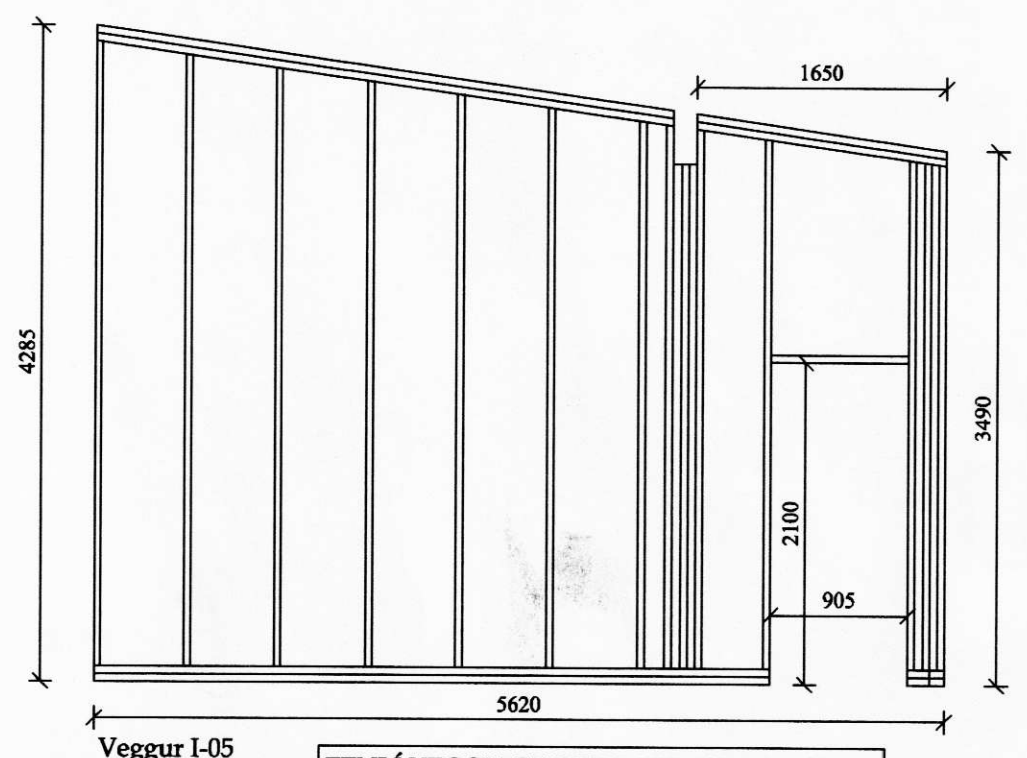

EFNI Í VEGGJAGRINDUM ER 48x148 C/C 600

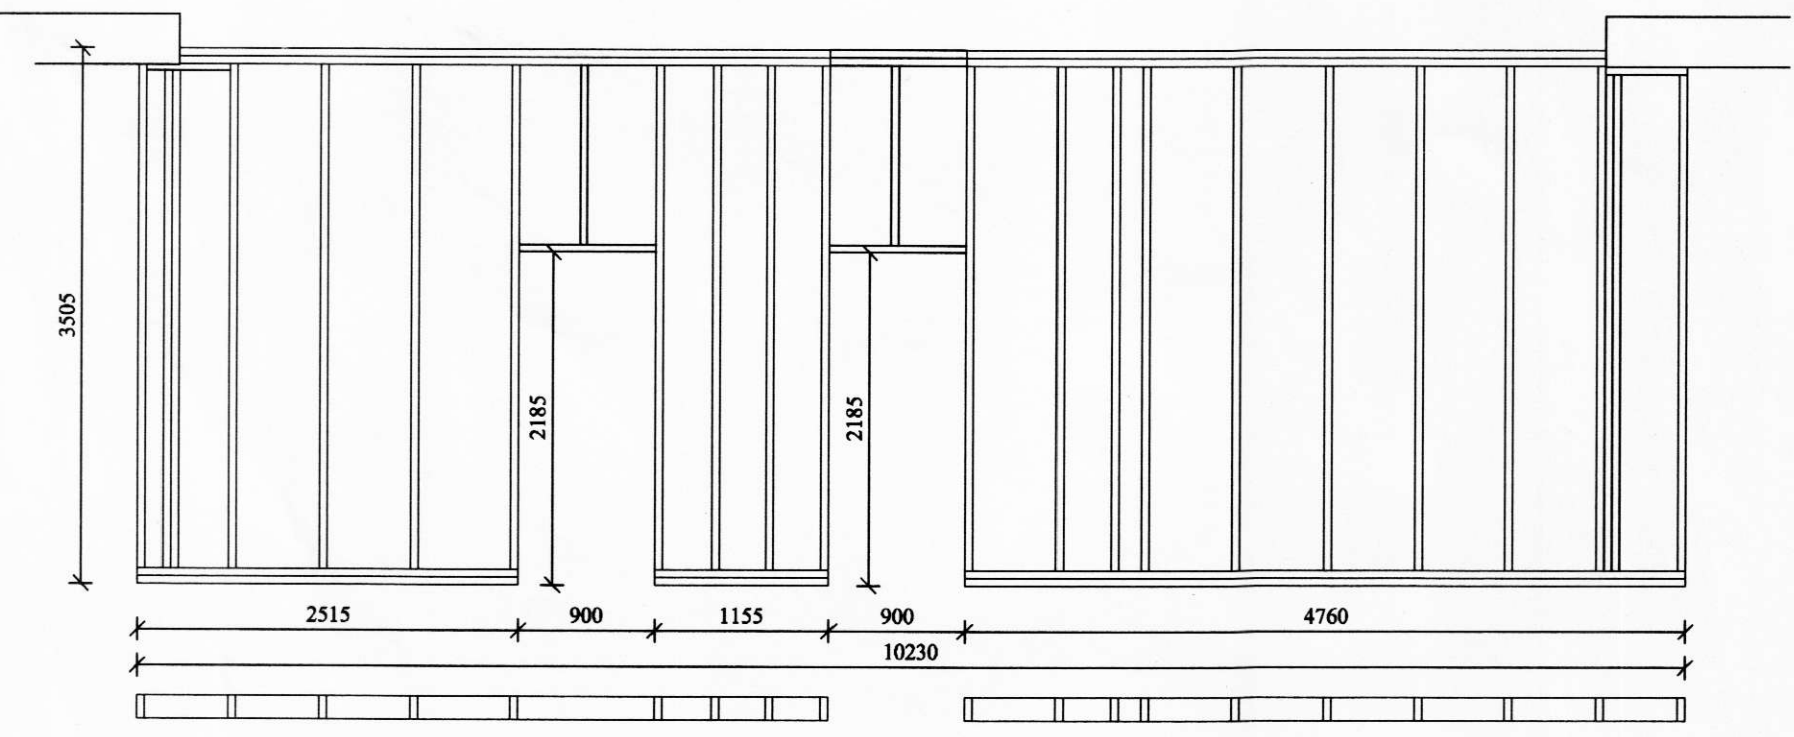


Veggur I-03

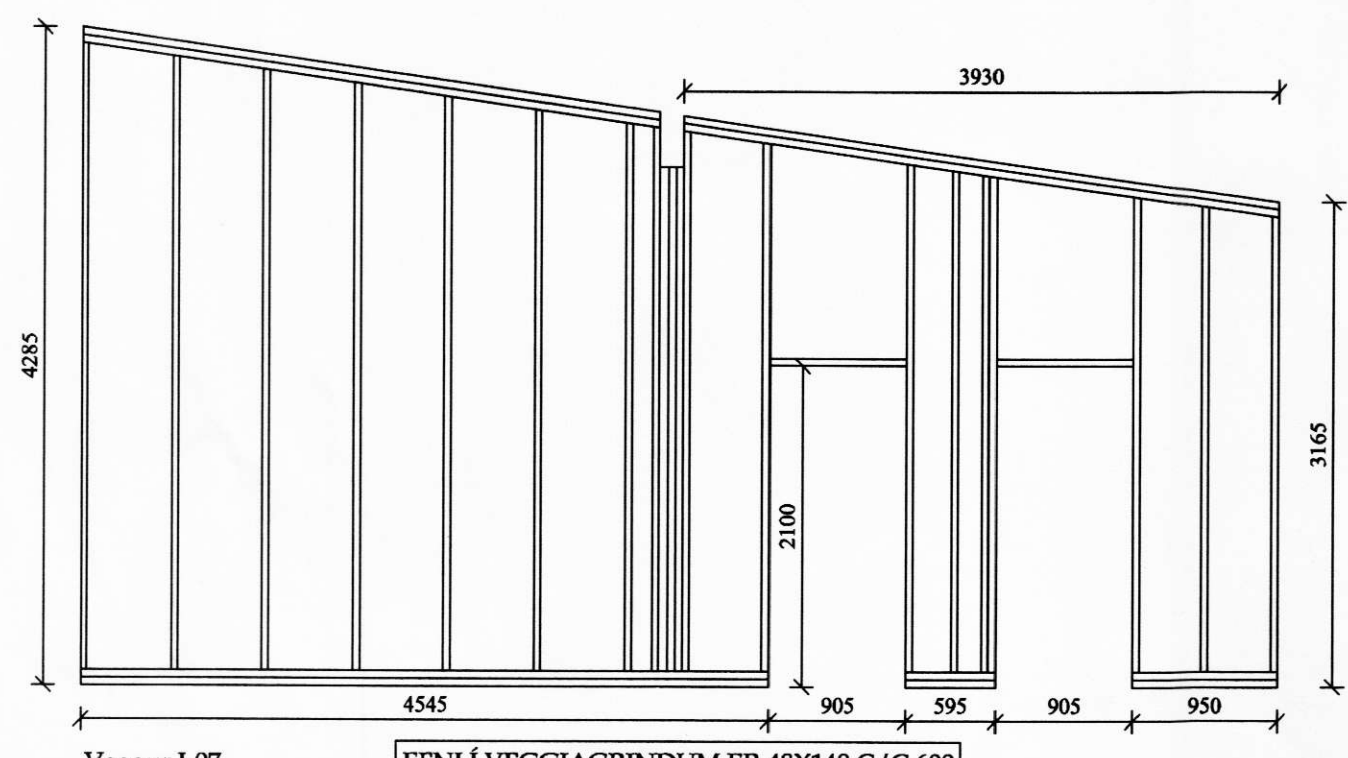

EFNI Í VEGGJAGRINDUM ER 48x148 C/C 600

Efni í útveggjagrindum er 48x148/198 styrkleikaflokkaður burðarviður sé annars ekki getið. Mesta millibil á milli stöða er 450mm en 1000 mm milli lausholta. Almennt er grindum fest saman með tréskrúfum 6x120 stk. í hvern stöðarenda, að ofan og neðan.

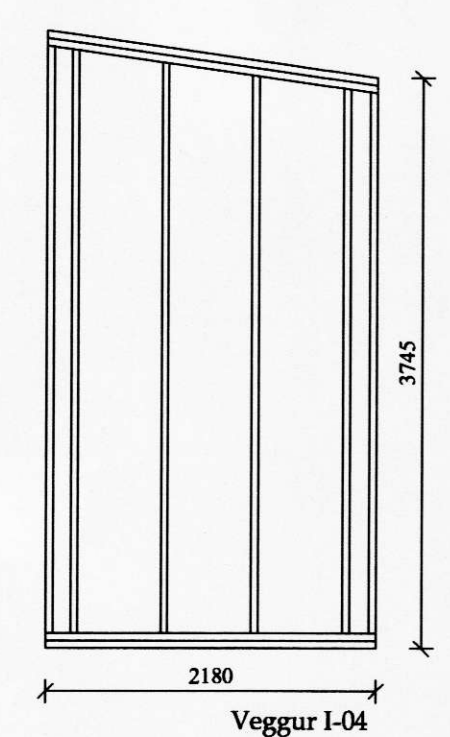

EFNI Í VEGGJAGRINDUM ER 48x148 C/C 600

Útveggjagrindur og skilgreindir innveggir eru klæddar að utan með 13mm furukrossvið neðdur niður með 3x45mm saum (æskilegt að nota skotsaum) c/c 150mm. Krossviðurrin er lúmdur á stöðirnar með lúmkítu t.d sikaflex 11-fc eða samb. Það er afar ártóndandi að vanda þennan verkþátt. Ath að hafa alltaf samskeyti á stöð.

Efni í innveggjagrindum er 48x148 styrkleikaflokkaður burðarviður. Mesta millibil á milli stöða er 600mm en 1000 mm milli lausholta. Almennt er grindum fest saman með tréskrúfum 6x120 stk. í hvern stöðarenda. Skilgreindir vegggrindur eru krossviðarklæddar öðru megin með 13mm furukrossvið sem er festur með rífluðum skotsaum c/c 150. INNVEGGJAGRINDUM ER FEST NIÐUR MEÐ 12/120 MÚRBOLTUM +30/30 SKINNA. C/C 600 OG HVERGI MINNA EN 100MM FRÁ OPI(HURÐAGATI, VEGGENDA)

ATH: VEGGJAGRINDUR ERU EKKI MÁLSETTAR EN MIÐAÐ ER VIÐ AÐ FARIÐ SÉ EFTIR TEIKNINGUM AÐALHÖNNUÐAR

Breytingar:

--	--	--

Verkluti:
GRUNNMYND VEGGJA OG VEGGJAGRINDUR

Teikn nr.	Tölvu nr.	Verk. nr.
1-05		

Tilvisanir:
Sjá teikn nr:

Verkefni:
VÖRÐUHOLT

Aðalhönnuður:	
Dagsetning: Des-07	
Mælikvarðar:	
Teiknað af:	Sæma
Reiknað af:	Sæma
Aritun hönnuðar (Teikning þessi er ögild án ártunnar hönnuðar)	
Nafn:	Kennit:
<i>Sæmundur Óskarsson</i>	KT.180160-3109
Aritun aðalhönnuðar samkv. byggingareglugerð	
Nafn:	Kennit:
<i>Hanna</i>	250572-3319
Hannað: Sæmundur Óskarsson Byggingateknifráedgur	