




MÓTTEKID
D 4. JÚLÍ 2008
Rannsóknir

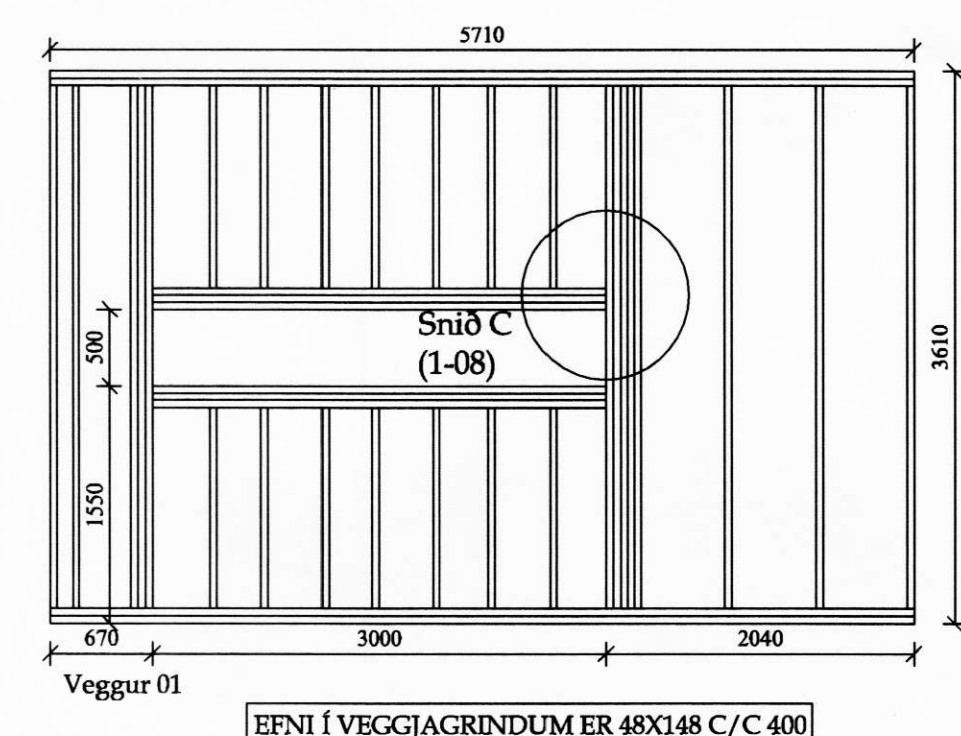


EFNI Í VEGGJAGRINDUM ER 48X148 C/C 400

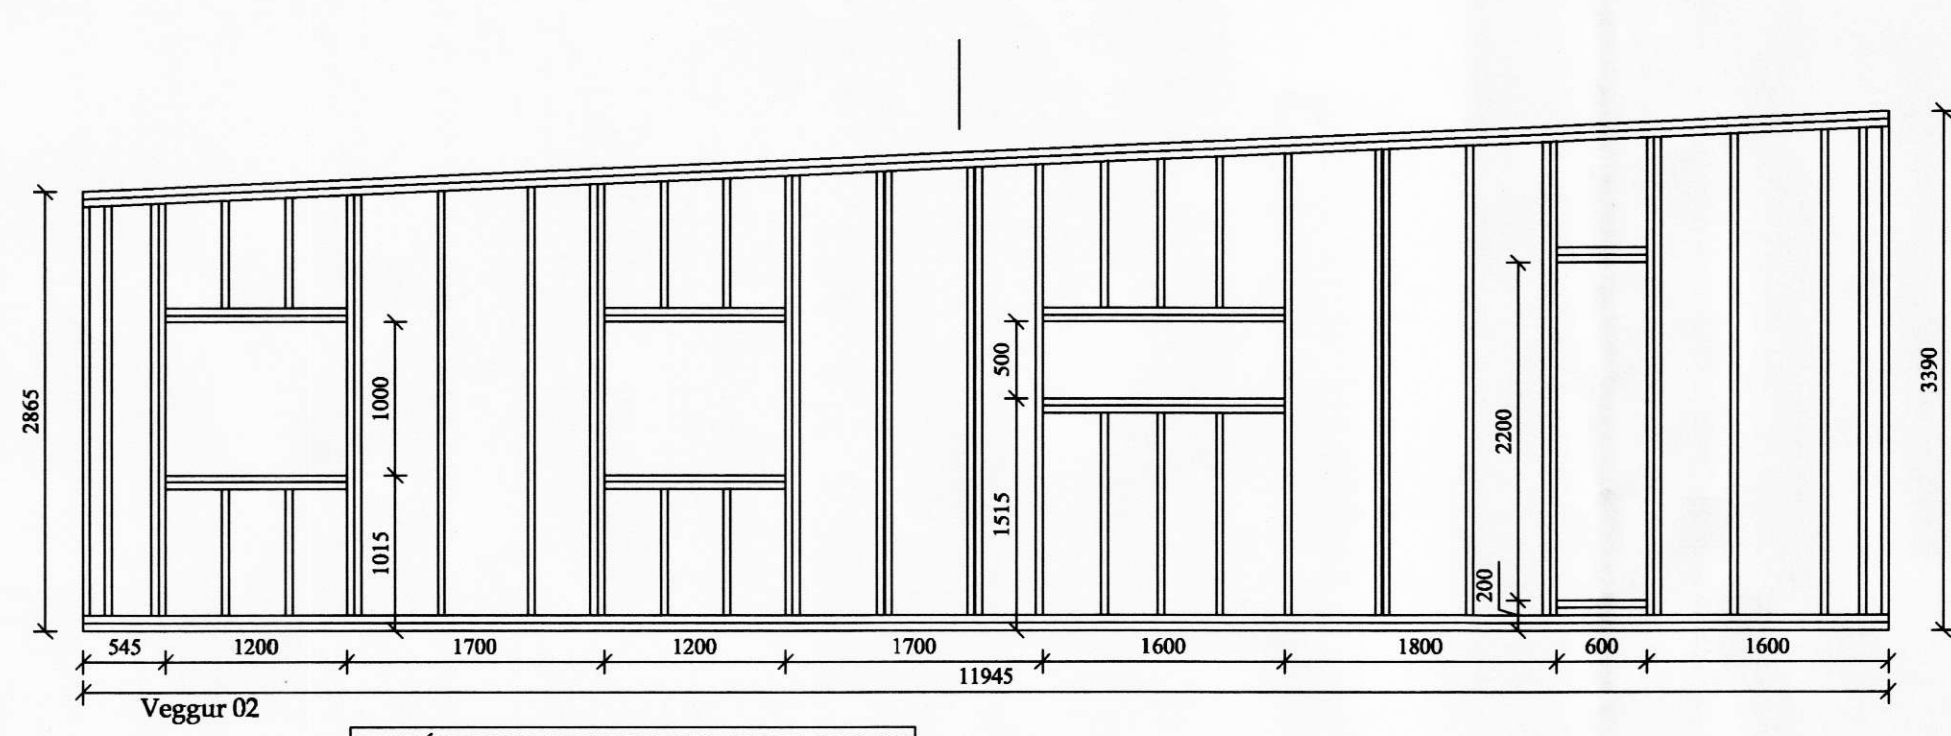


EFNI Í VEGGJAGRINDUM ER 48X148 C/C 400

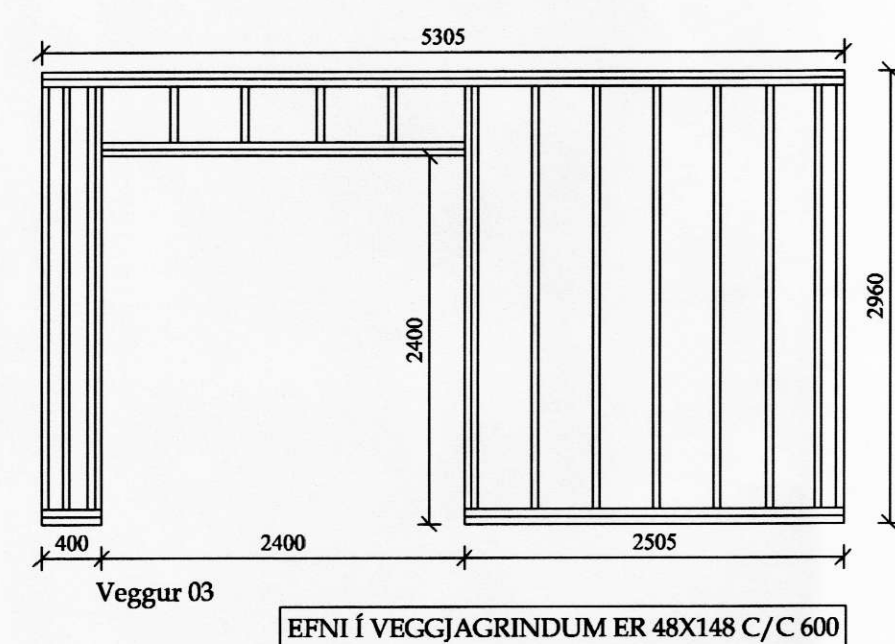


EFNI Í VEGGJAGRINDUM ER 48X148 C/C 600

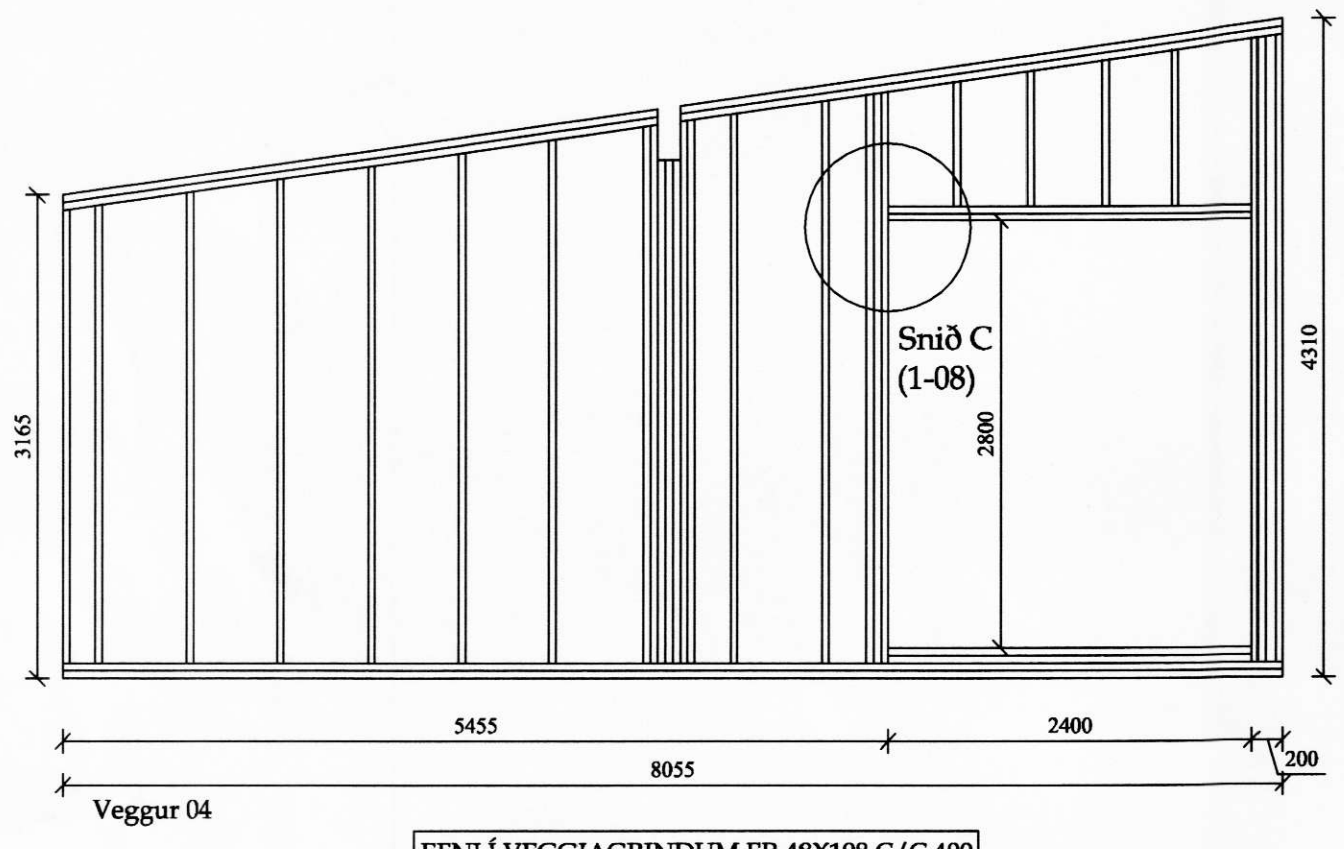


EFNI Í VEGGJAGRINDUM ER 48X198 C/C 400

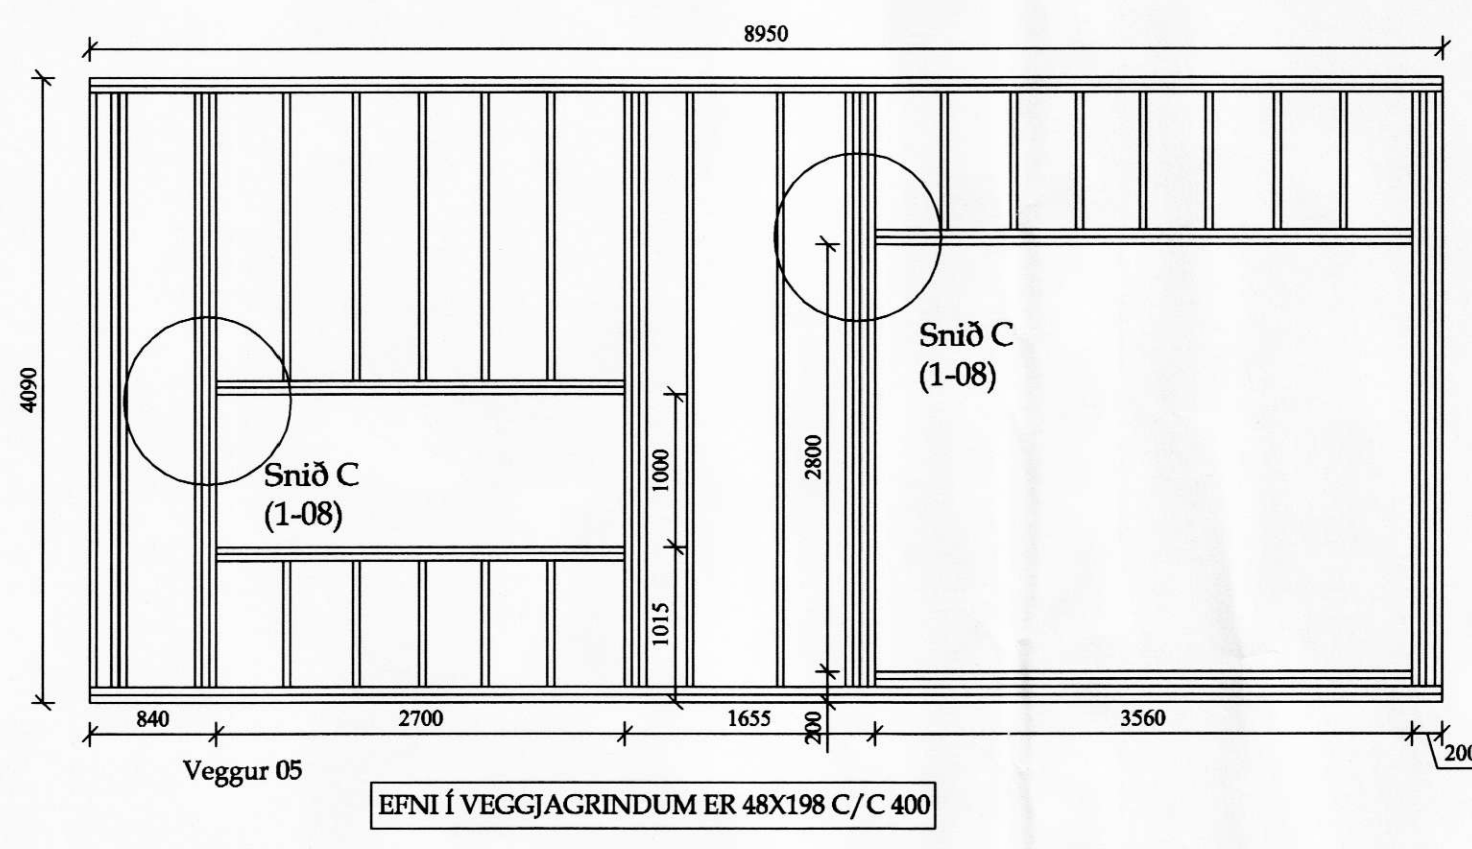


EFNI Í VEGGJAGRINDUM ER 48X198 C/C 400

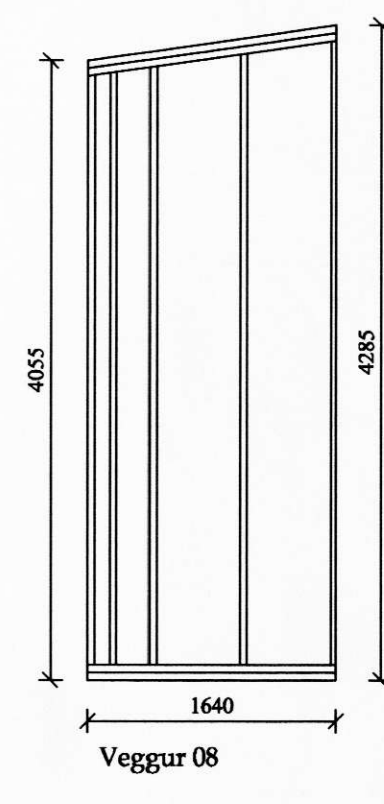


Veggur 08

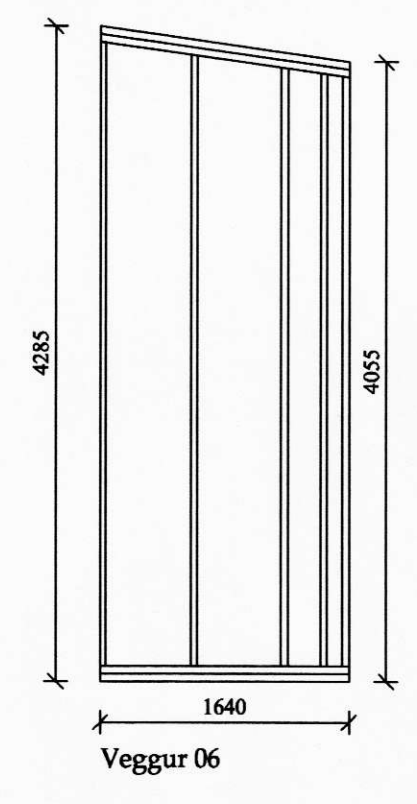


Veggur 06

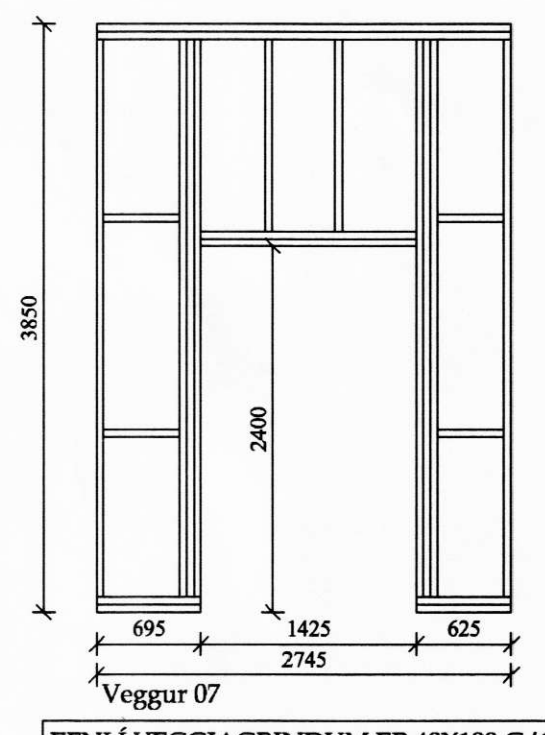


EFNI Í VEGGJAGRINDUM ER 48X198 C/C 400

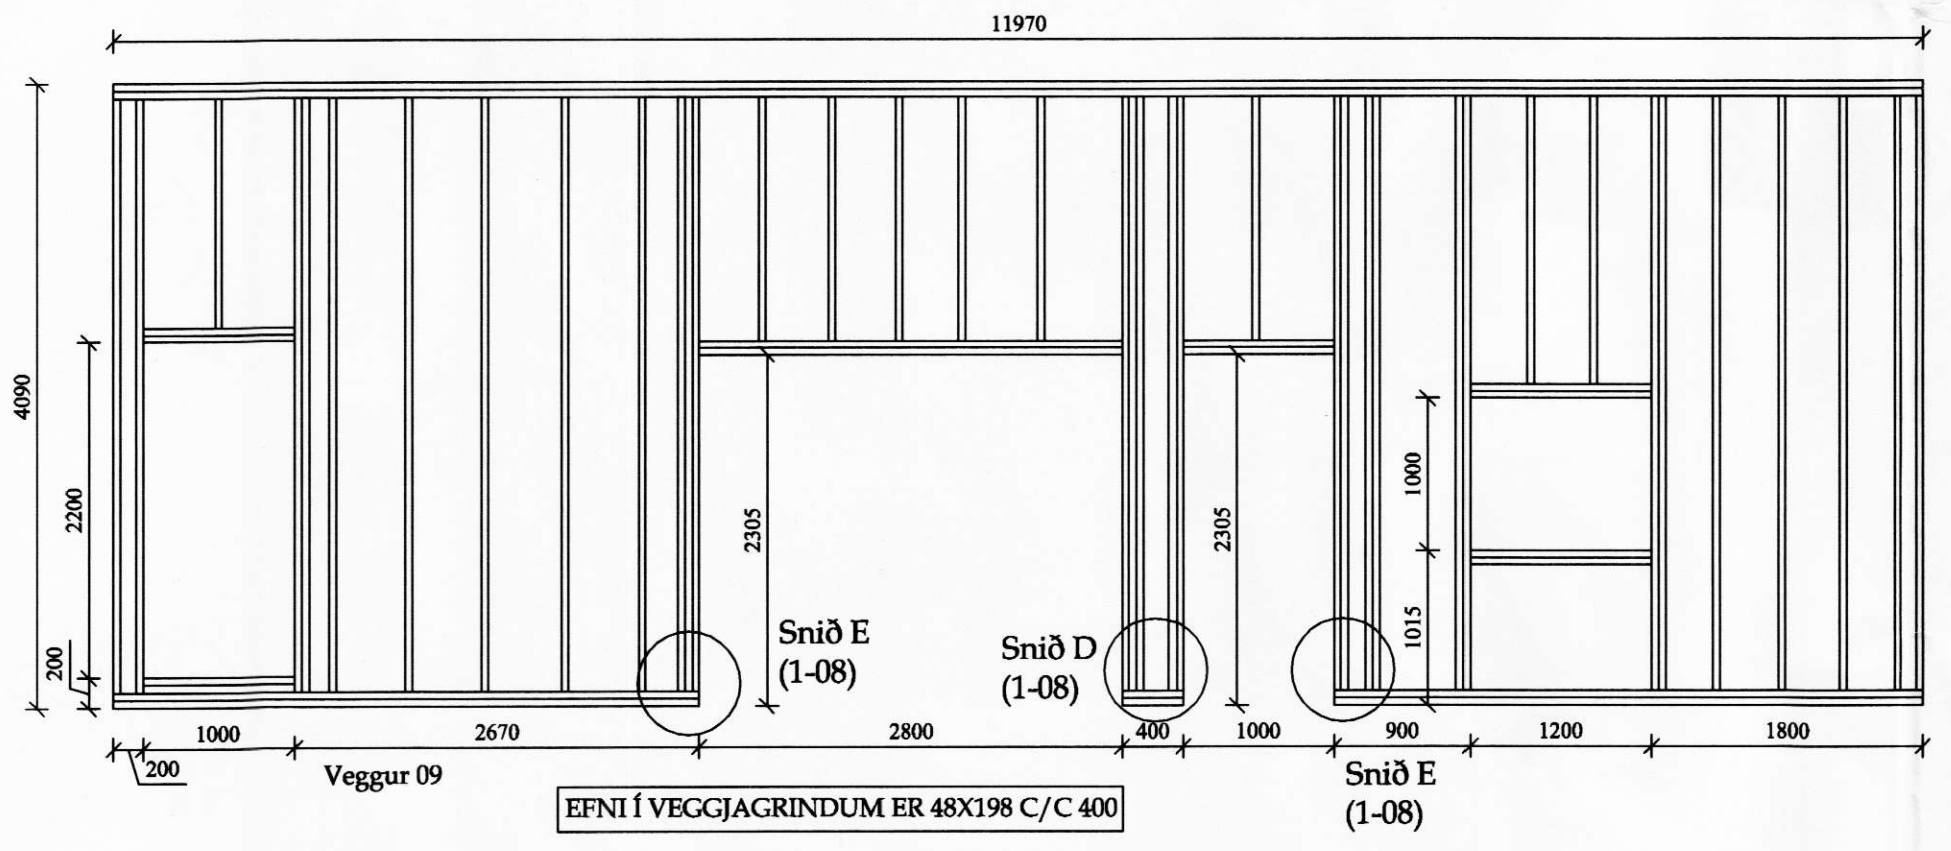


EFNI Í VEGGJAGRINDUM ER 48X198 C/C 400

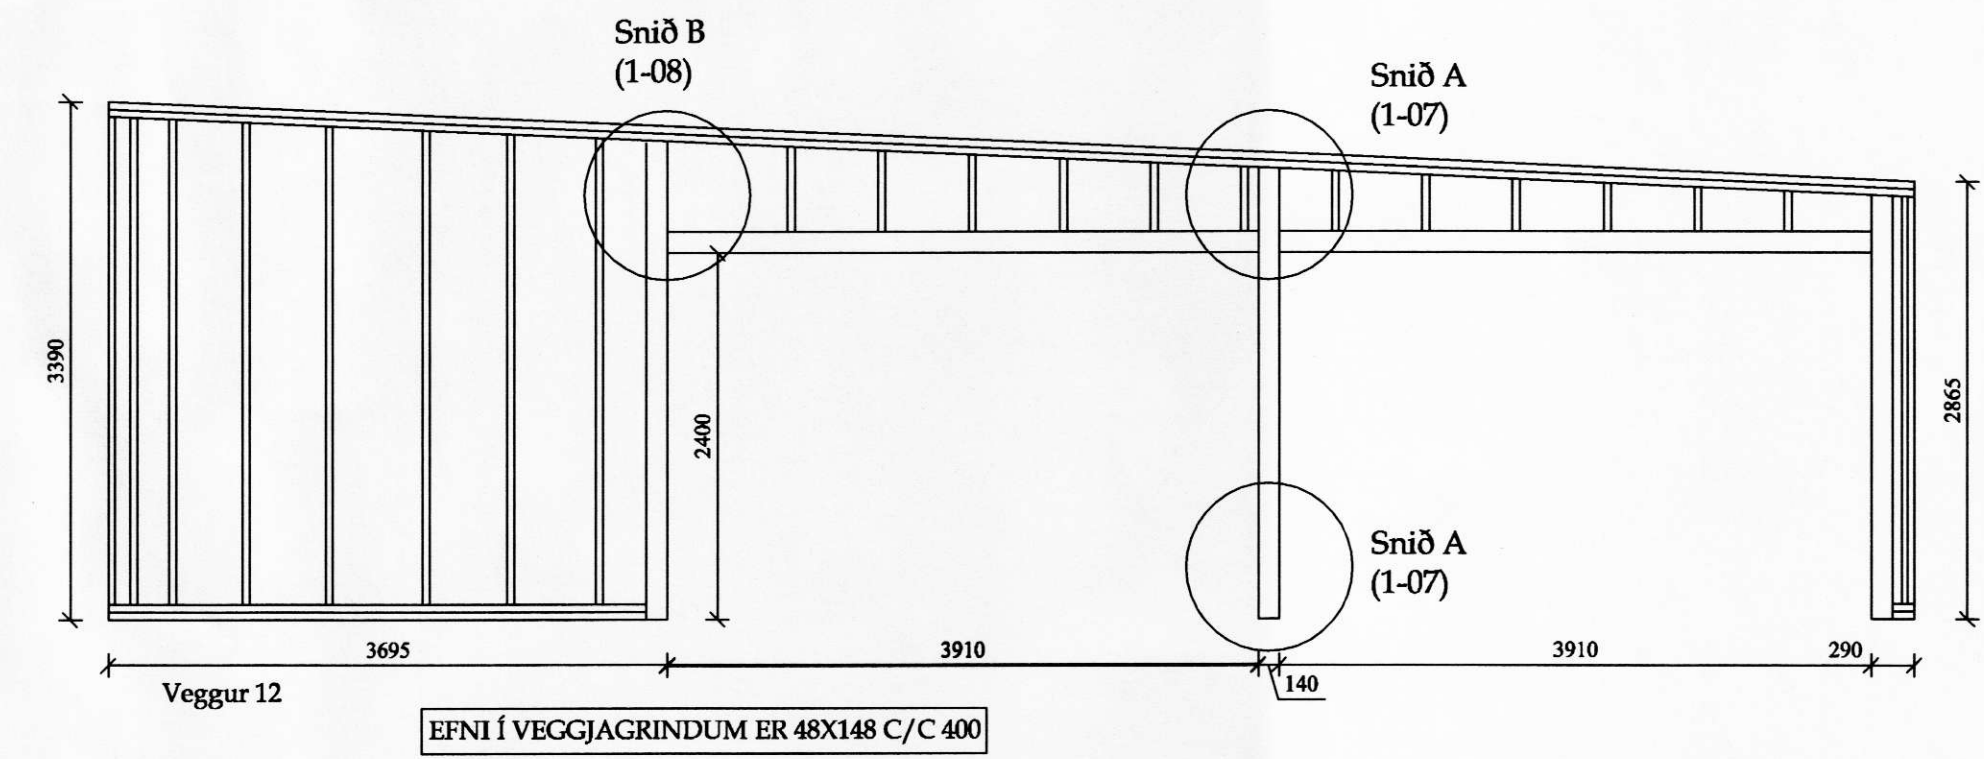

EFNI Í VEGGJAGRINDUM ER 48X148 C/C 400

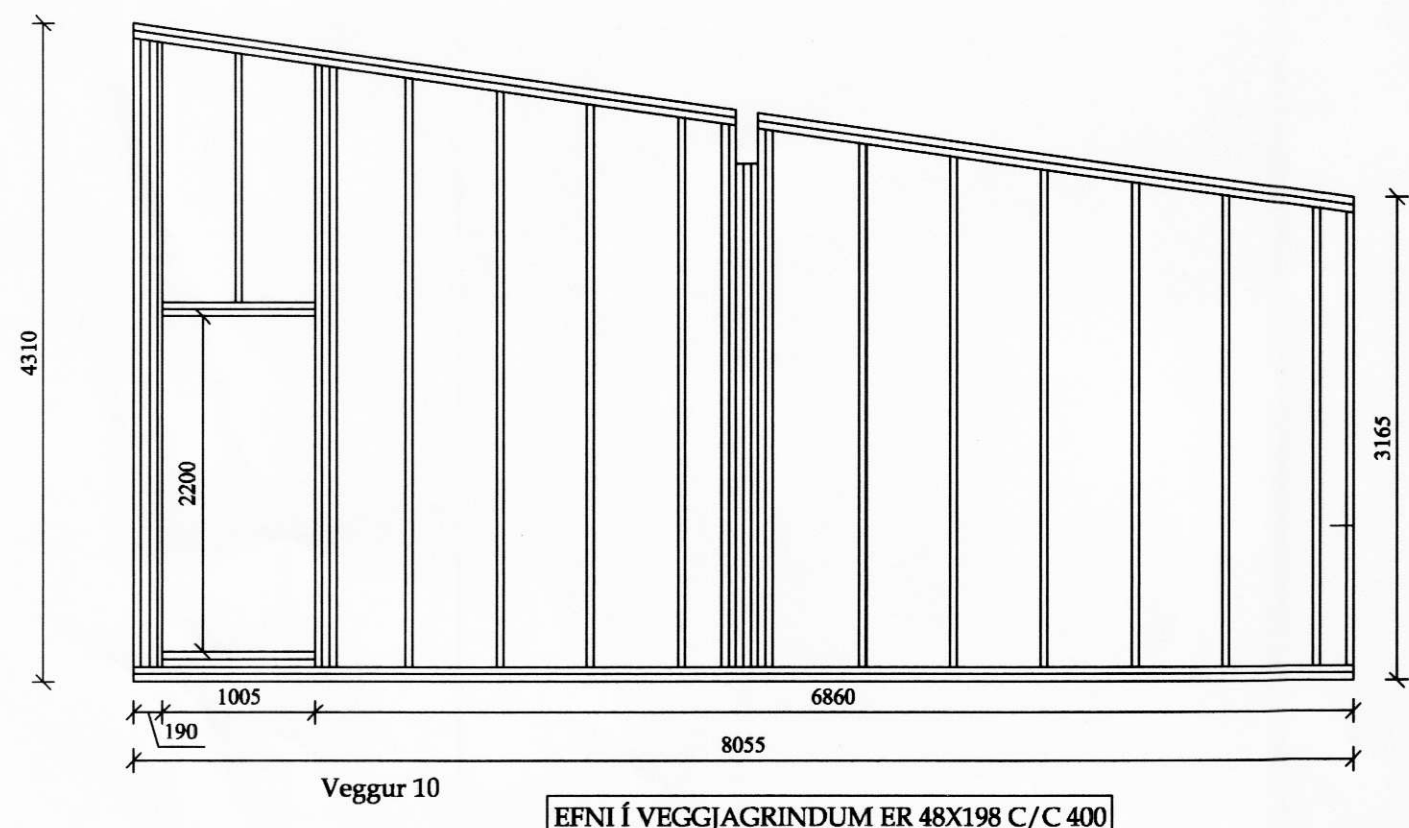

EFNI Í VEGGJAGRINDUM ER 48X198 C/C 400

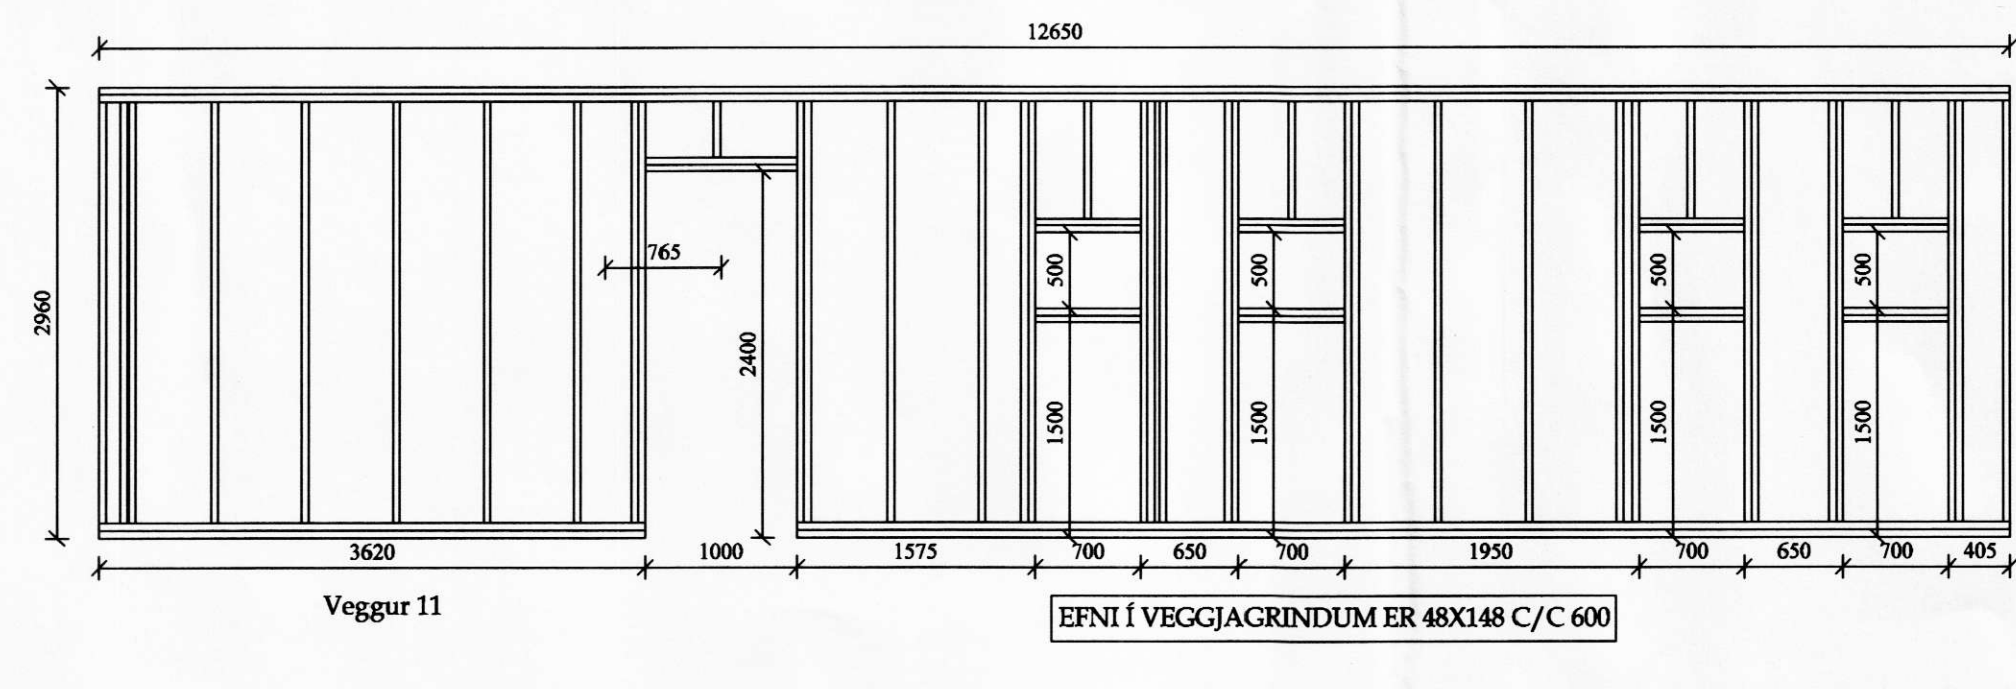

EFNI Í VEGGJAGRINDUM ER 48X148 C/C 600


Breytingar:

Verkhliuti:
VEGGJAGRINDUR

Teikn nr.	Tölvu nr.	Verk. nr.
1-06		

Tilvísanir:
Sjá teikn nr:

Verkefni:
VÖRÐUHOLT

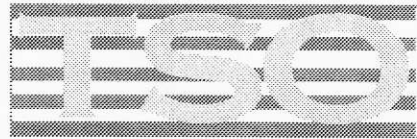
 Tæknipjónusta ehf.
 KT.601200-2440
 Hrisaleig 7
 105 Reykjavík
 S:5533700,8997864,5812304
 Fax:5533700
 Netfang: tso@sinnet.is

Áritun hönnuðar (þessi teikning hefur verið hönnuð af Áritunar hönnuðar)
 Nafn: *Sæmundur Óskarsson* Kennitala: KT.180160-3109
 Áritun aðalhönnuðar samkv. byggingareglugerð
 Nafn: *Sæmundur Óskarsson* Kennitala: *2905722-3529*
 Hafnað: *Sæmundur Óskarsson* Byggingateknifræðingur