

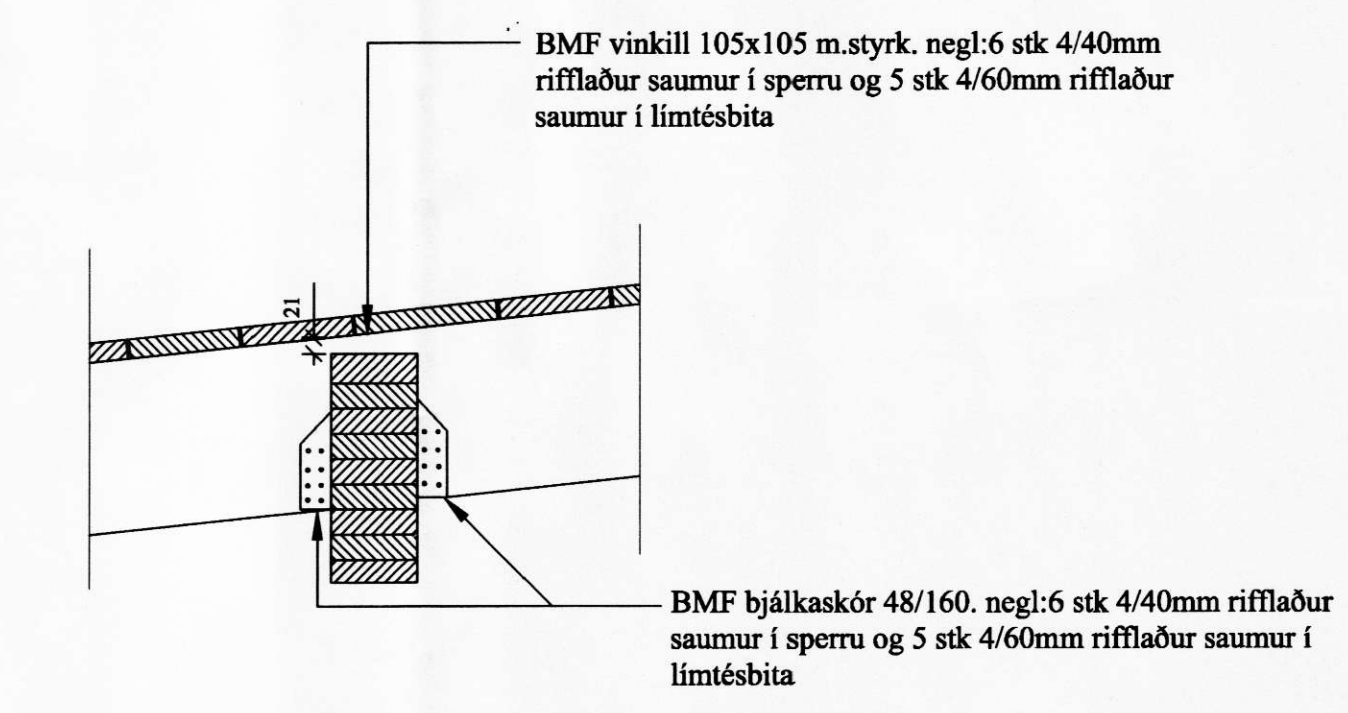
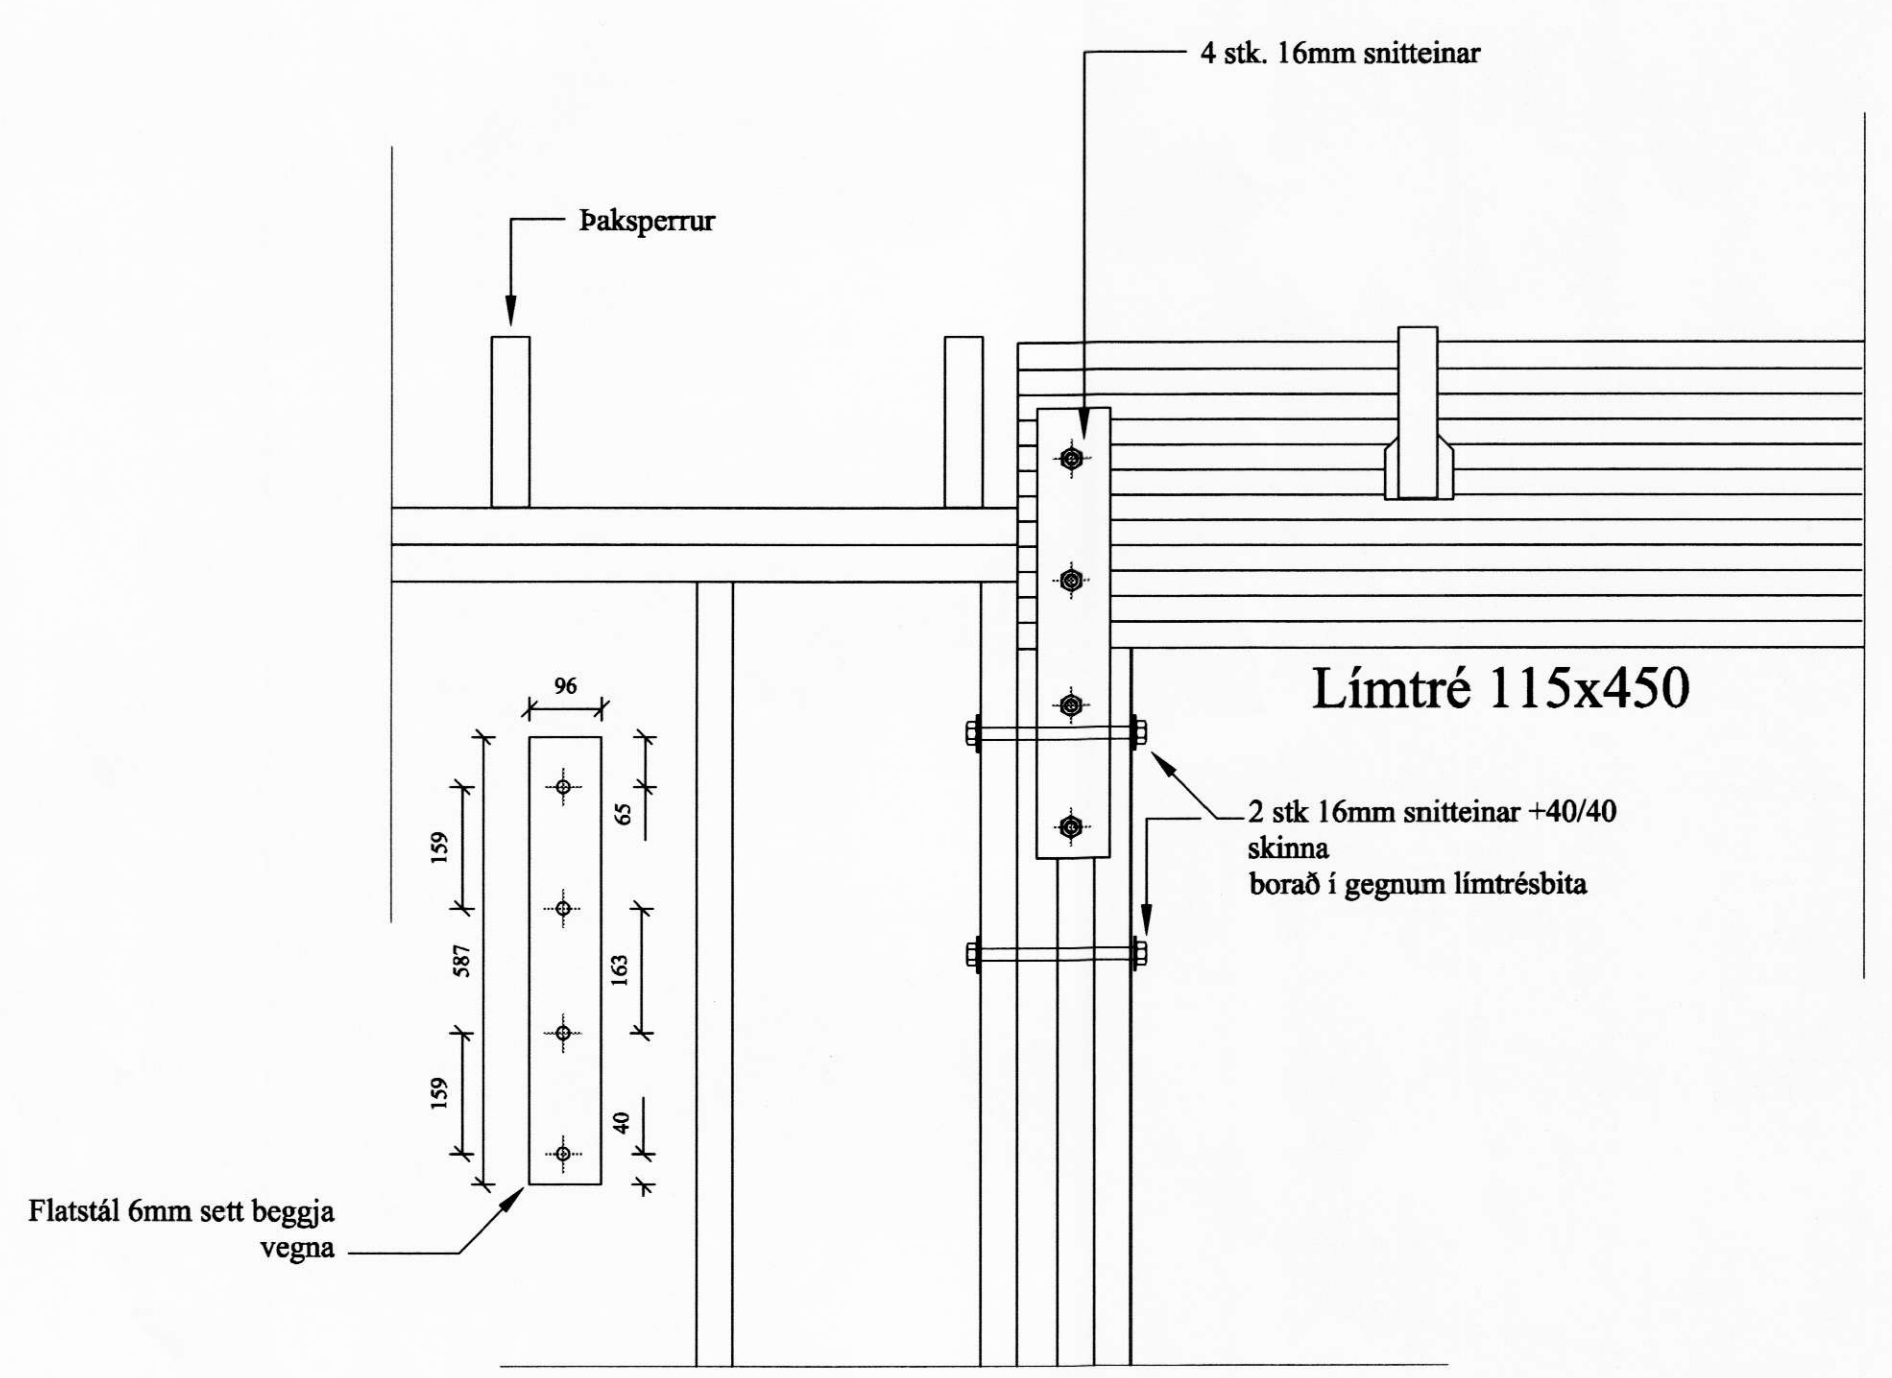


Aritun Byggingarfullrúa
(Nú skilur þessi teikning er óheimil án Aritunar Byggingarfullrúna)





MÓTTEKID
 04. JÚLÍ 2008

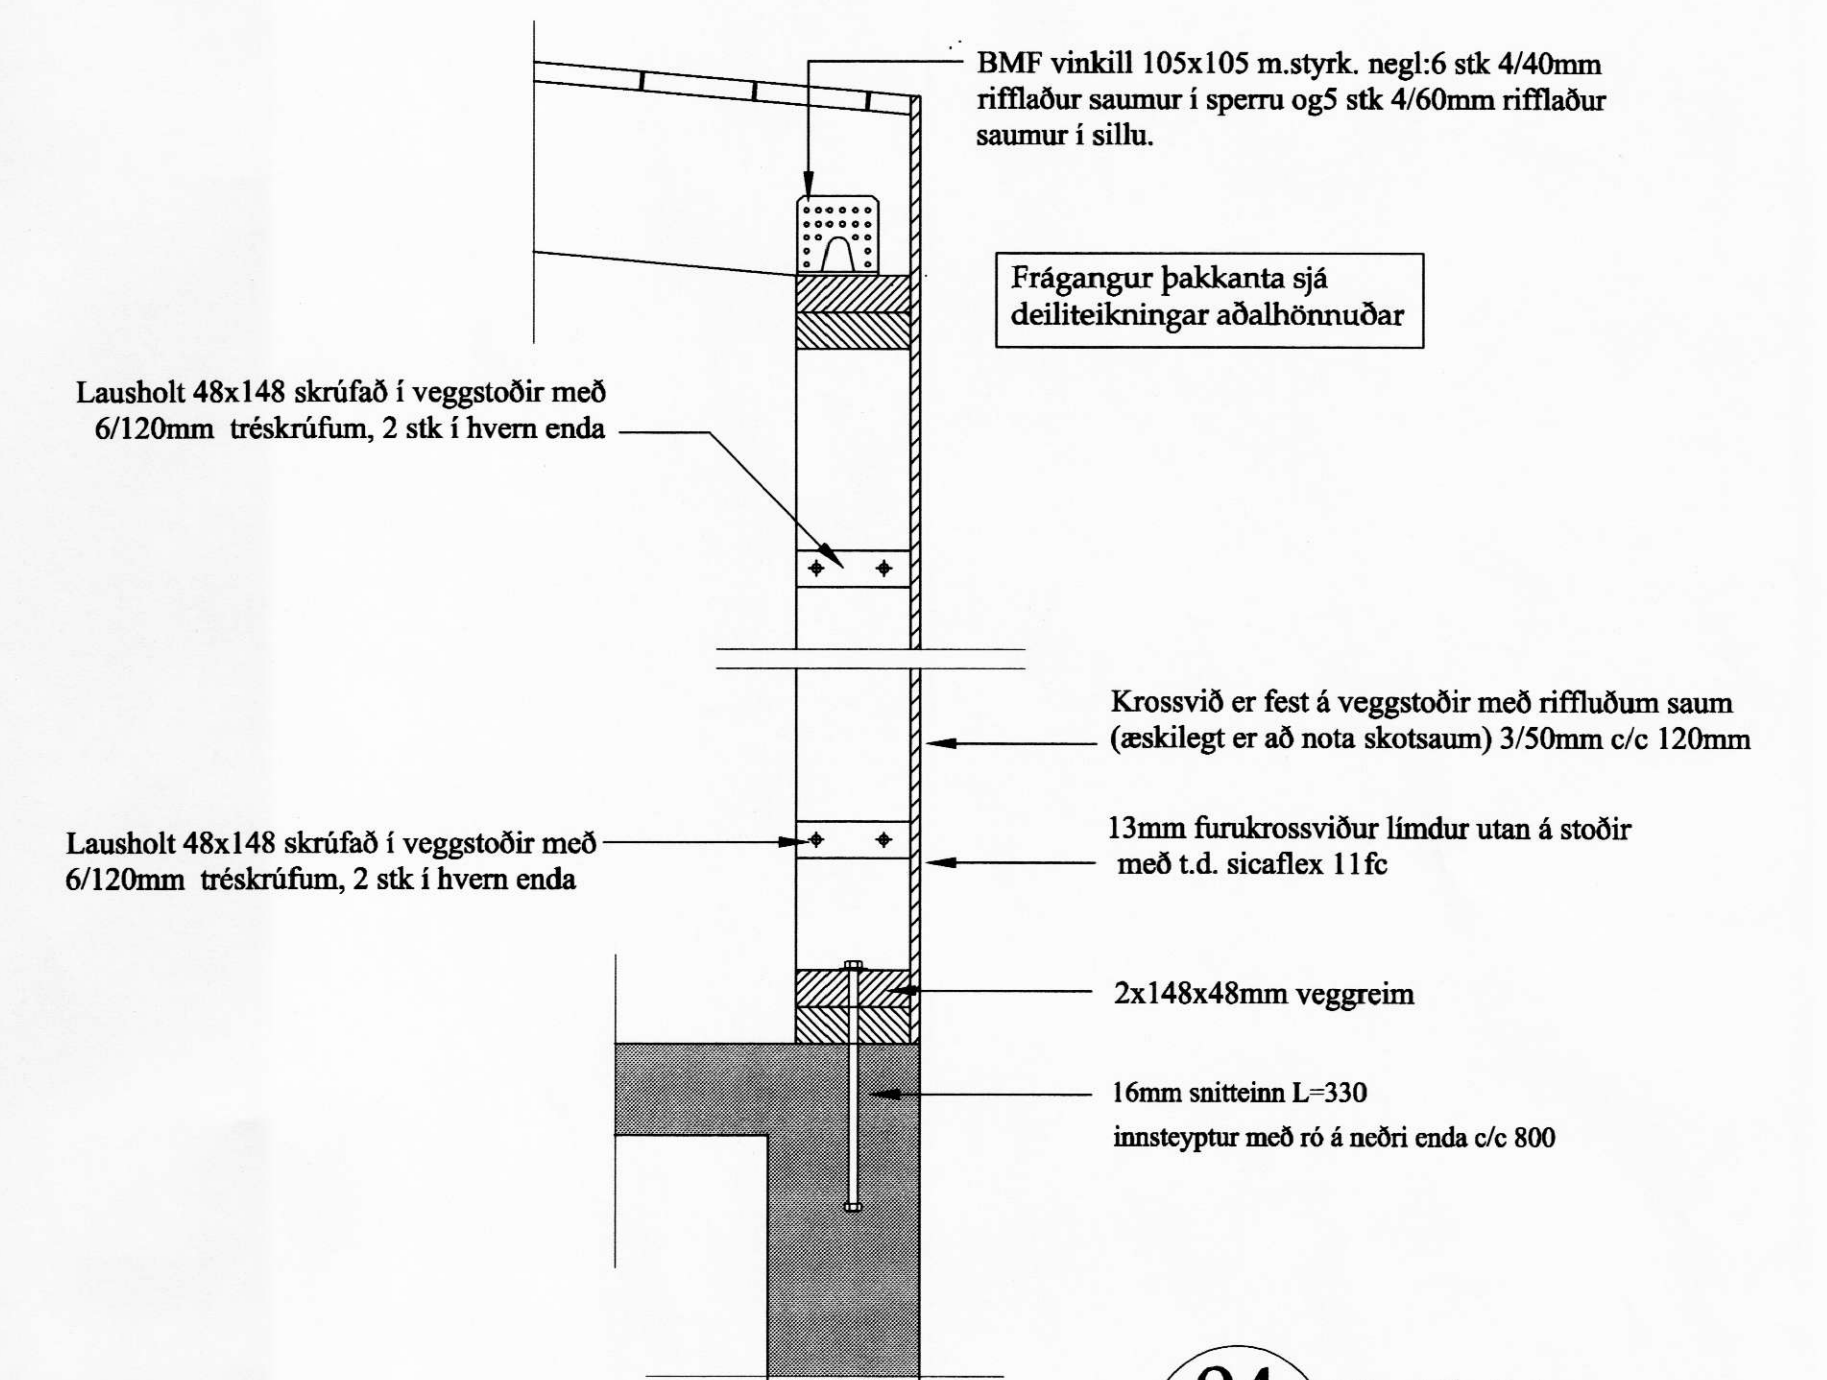

Límtré 140x330
 07 Snið 07
 1-04 1-07 Mk. 1:20

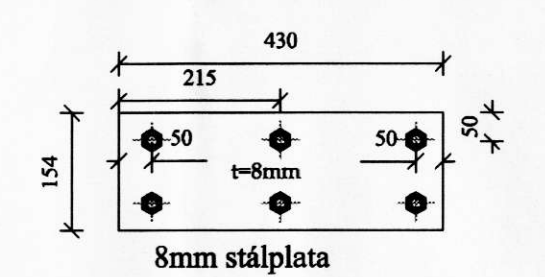

04 Snið 04
 1-04 1-07 Mk. 1:20

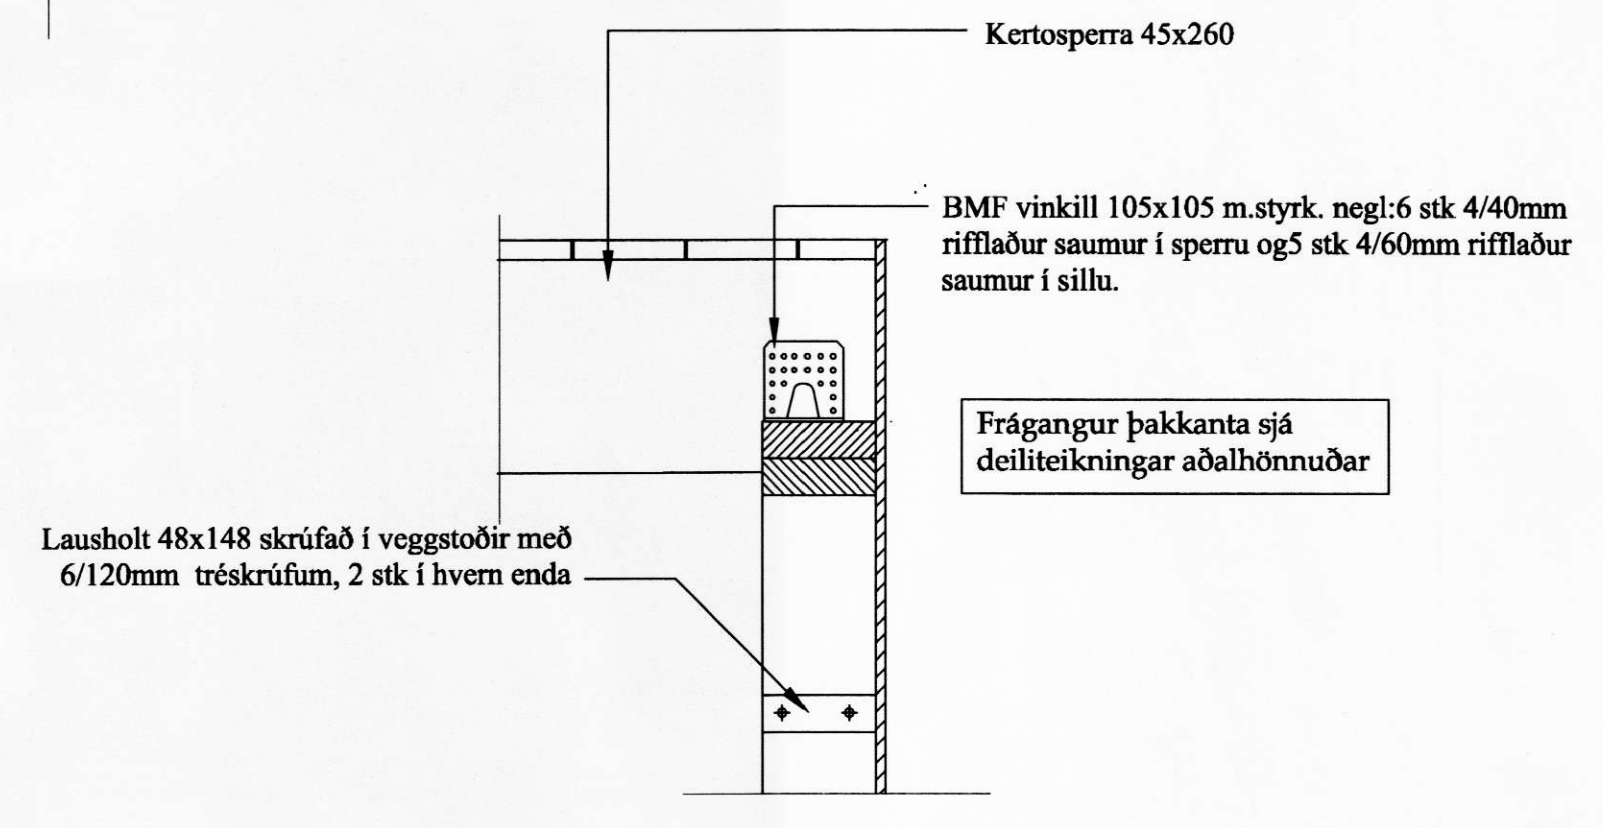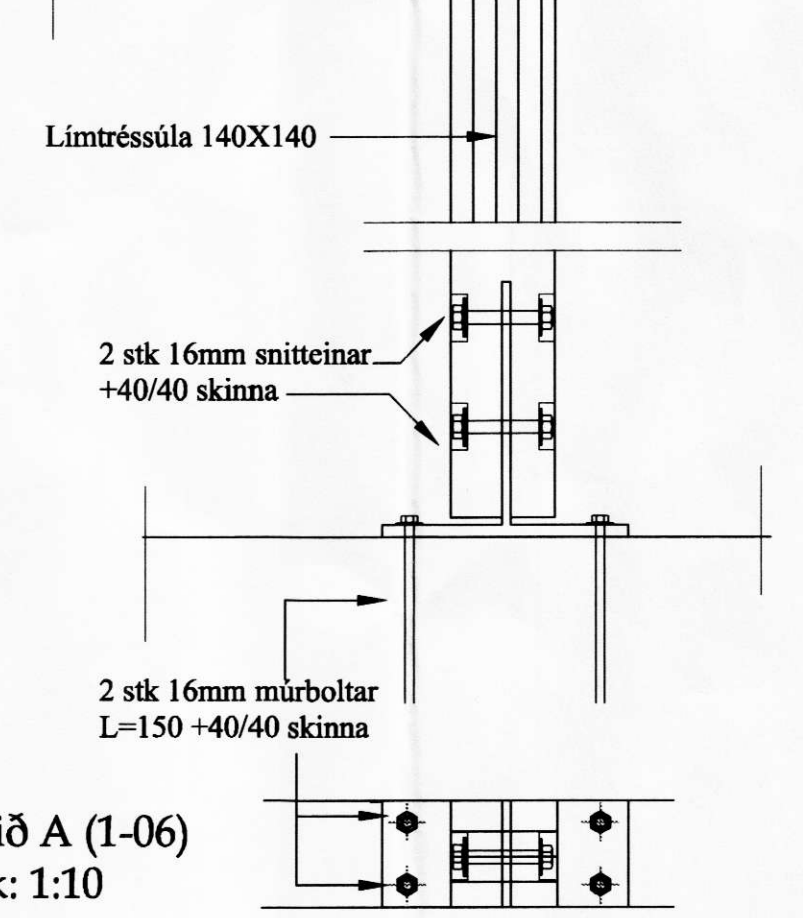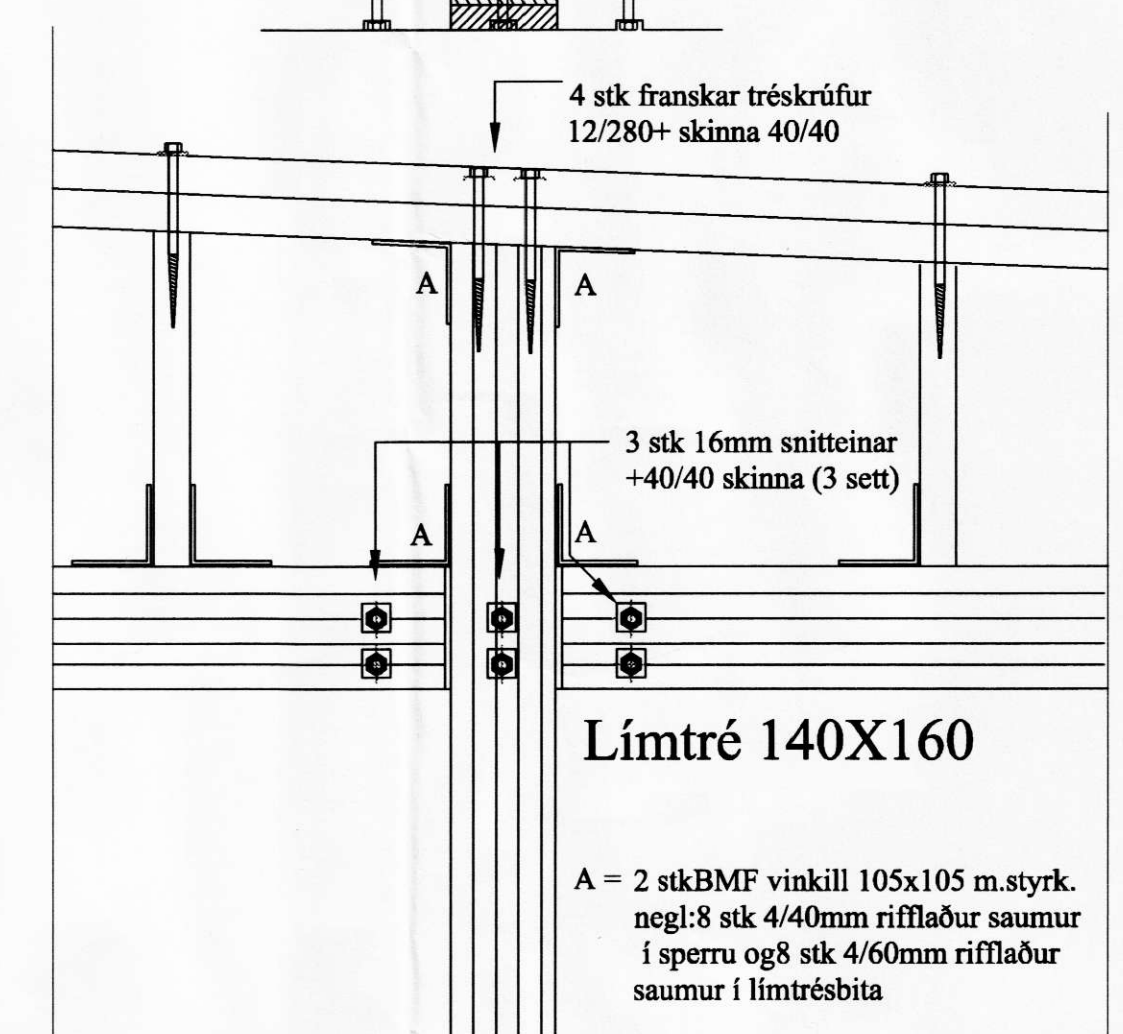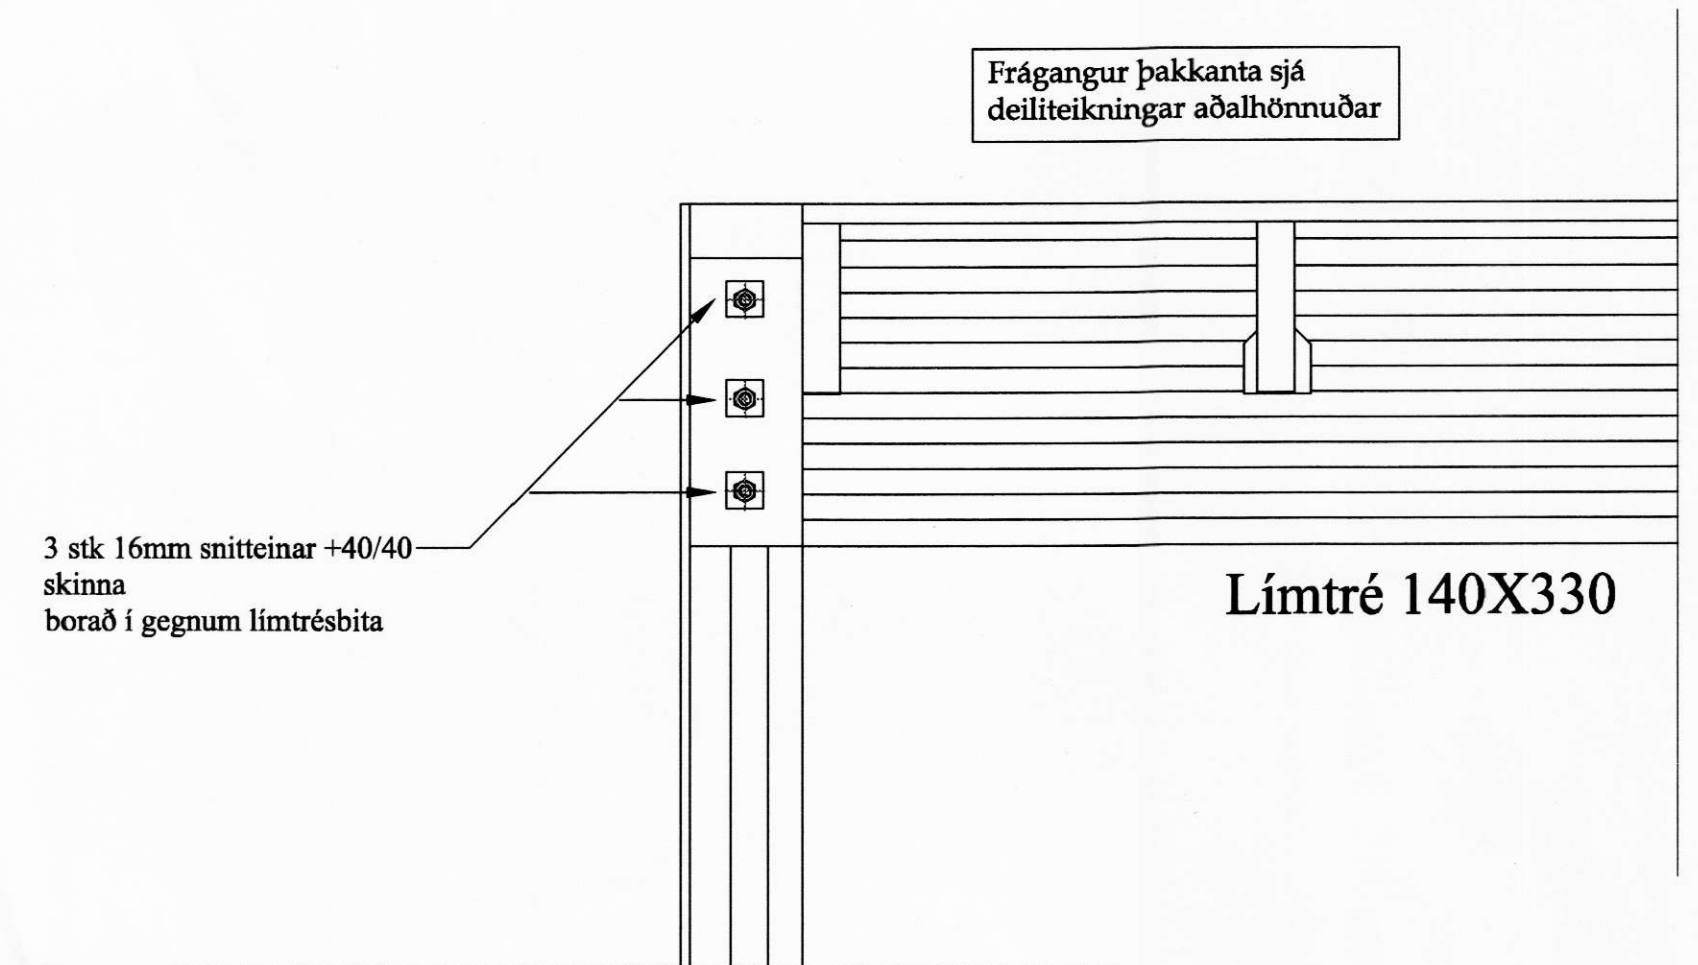

05 Snið 05
 1-04 1-07 Mk. 1:20

Breytingar:

Verkhliði:
 DEILI

Teikn nr.	Tölvu nr.	Verk. nr.
1-07		

Tilvísanir:
 Sjá teikn nr:

Verkefni:
VÖRÐUHOLT

Aðalhönnuður:

Dagsetning: Des-07

Mælikvarðar:

Teiknað af: Sæma

Reiknað af: Sæma

Aritun hönnuðar (þessi teikning þessa er ögild án Aritunar hönnuðar):
 Nafn: Sæmundur Oskarsson Kennit: KT. 180160-3109

Aritun aðalhönnuðar samkv. byggingareglugerð
 Nafn: Sæmundur Oskarsson Kennit: 250532-5729

Hafnað: Sæmundur Oskarsson Byggingateknifráðingur