

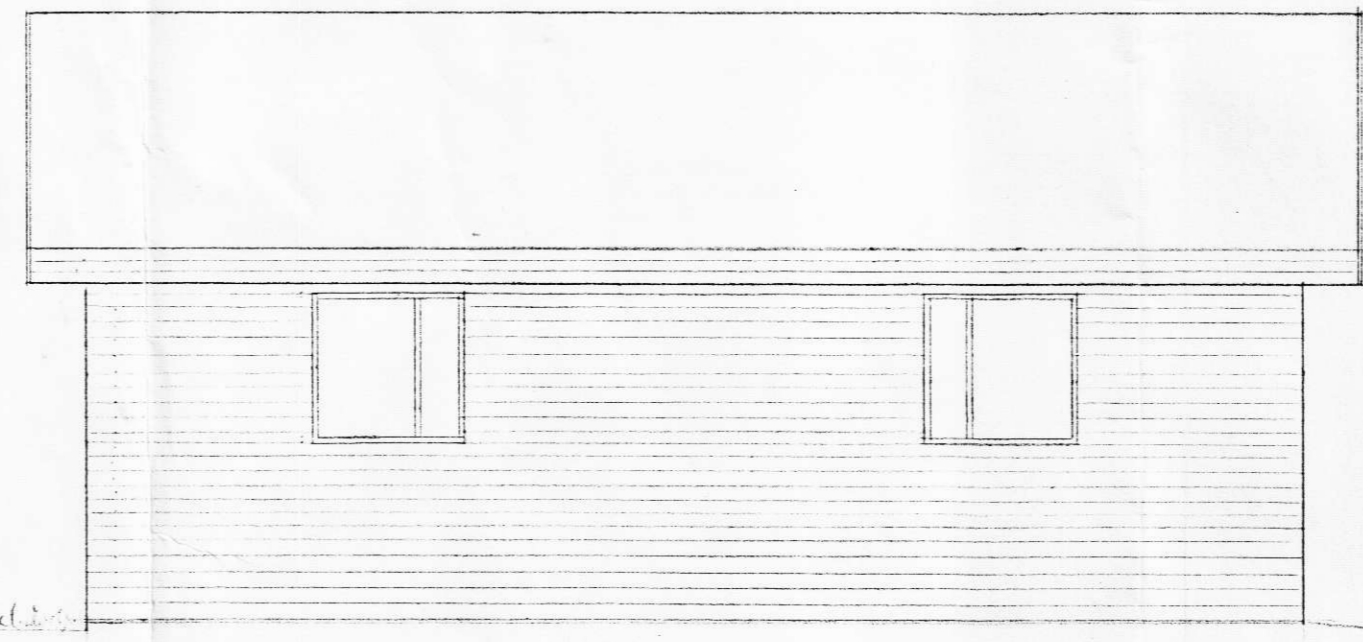


MARTIN WINKLER
DVERGBAKKI Í LANDI KRÖKS
BIFREÐAGEYMSLA
M. 1:50


S

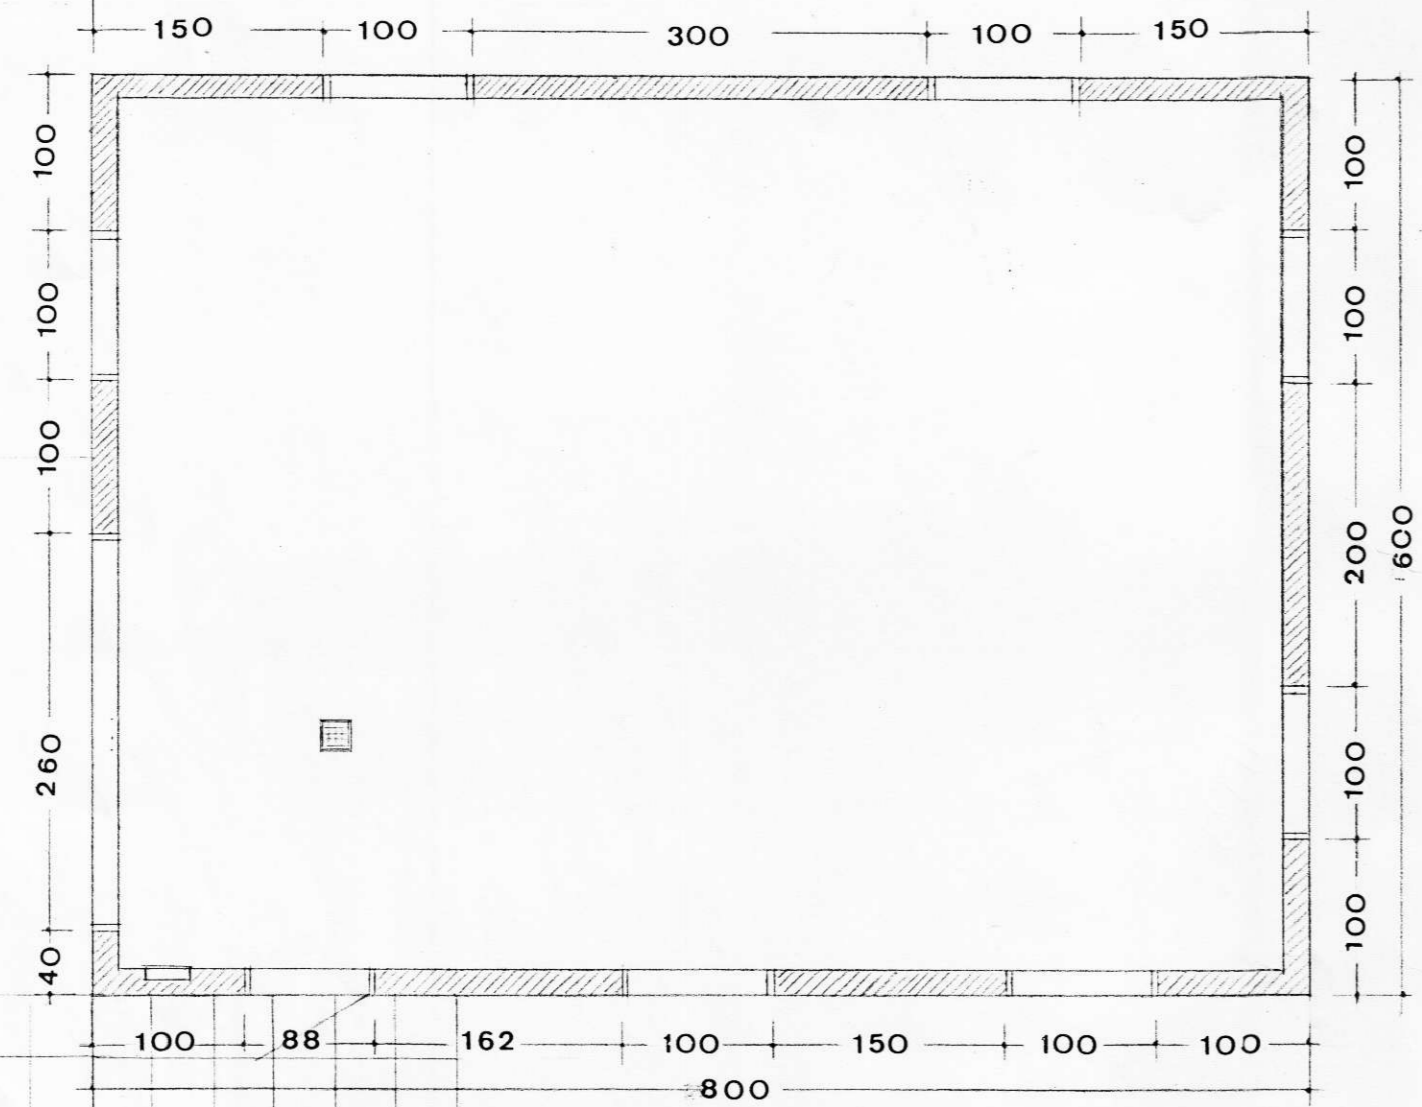


AUTURHLIÐ

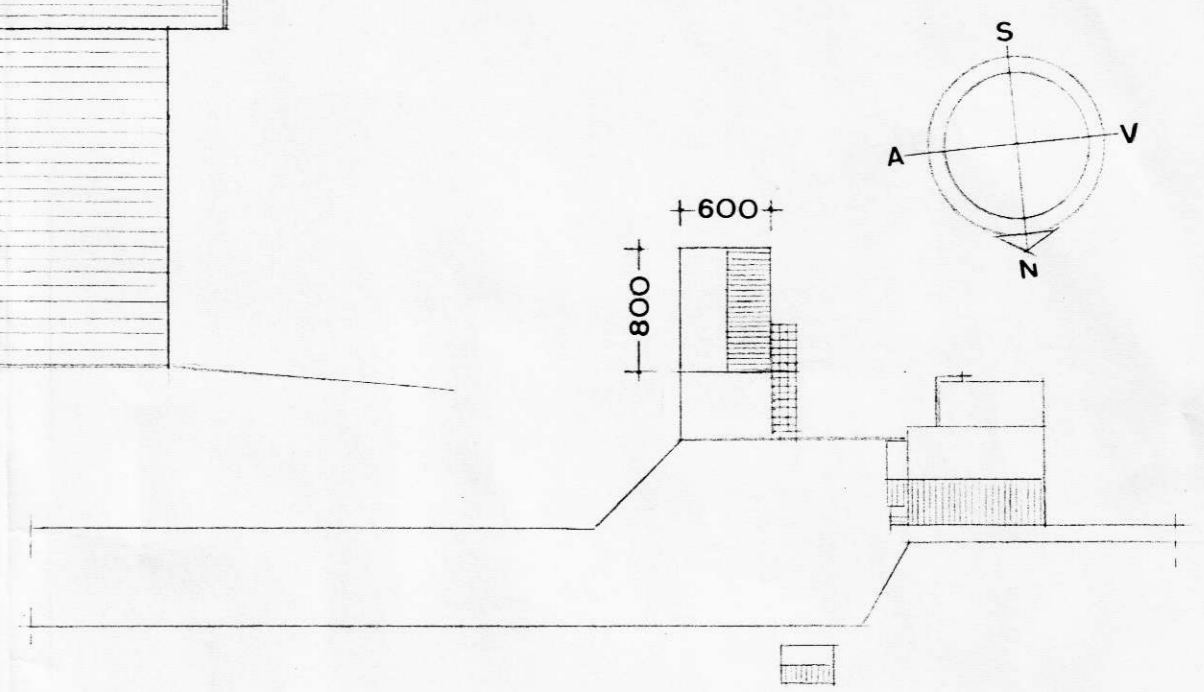


AFSTÖDMYND M 1:500

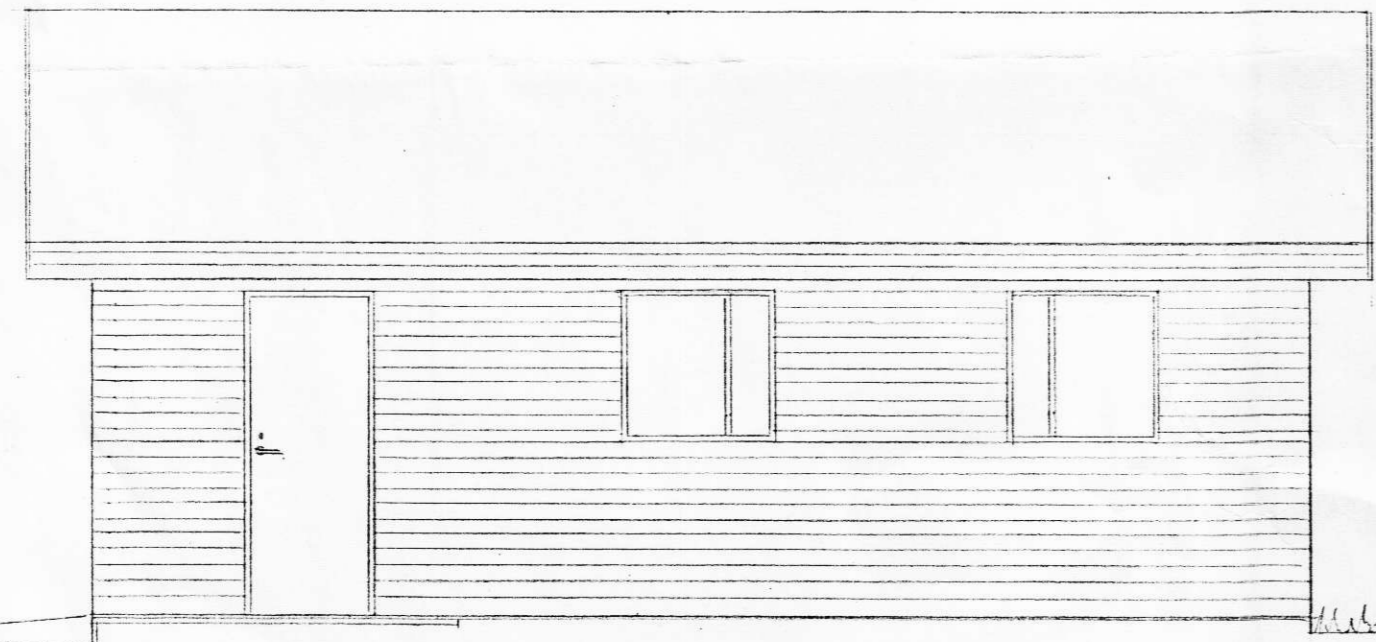


VESTURHLIÐ

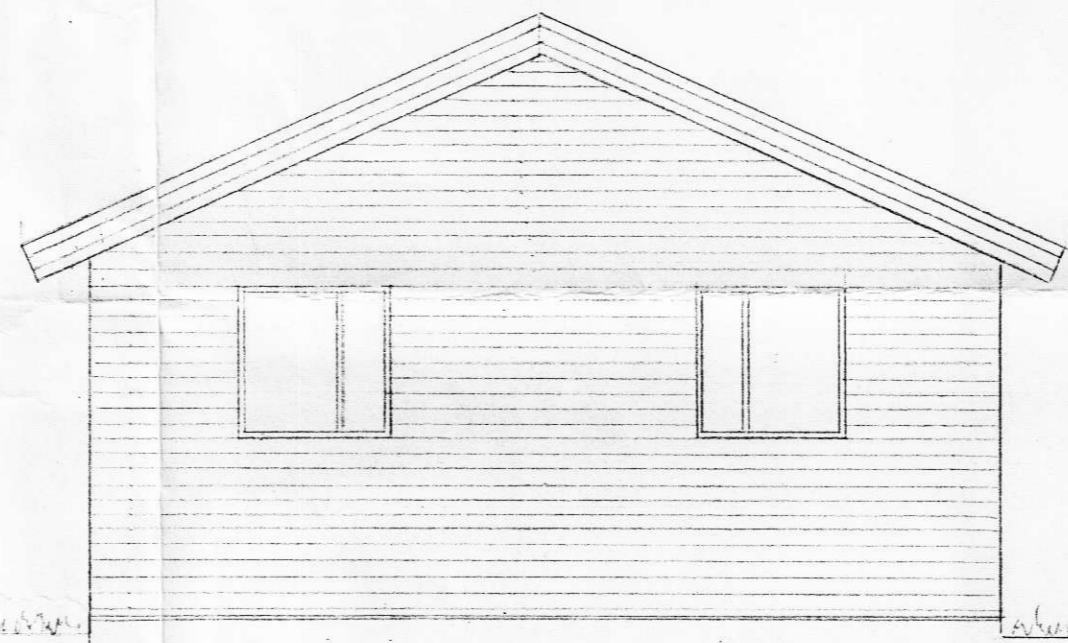

SUÐURHLIÐ

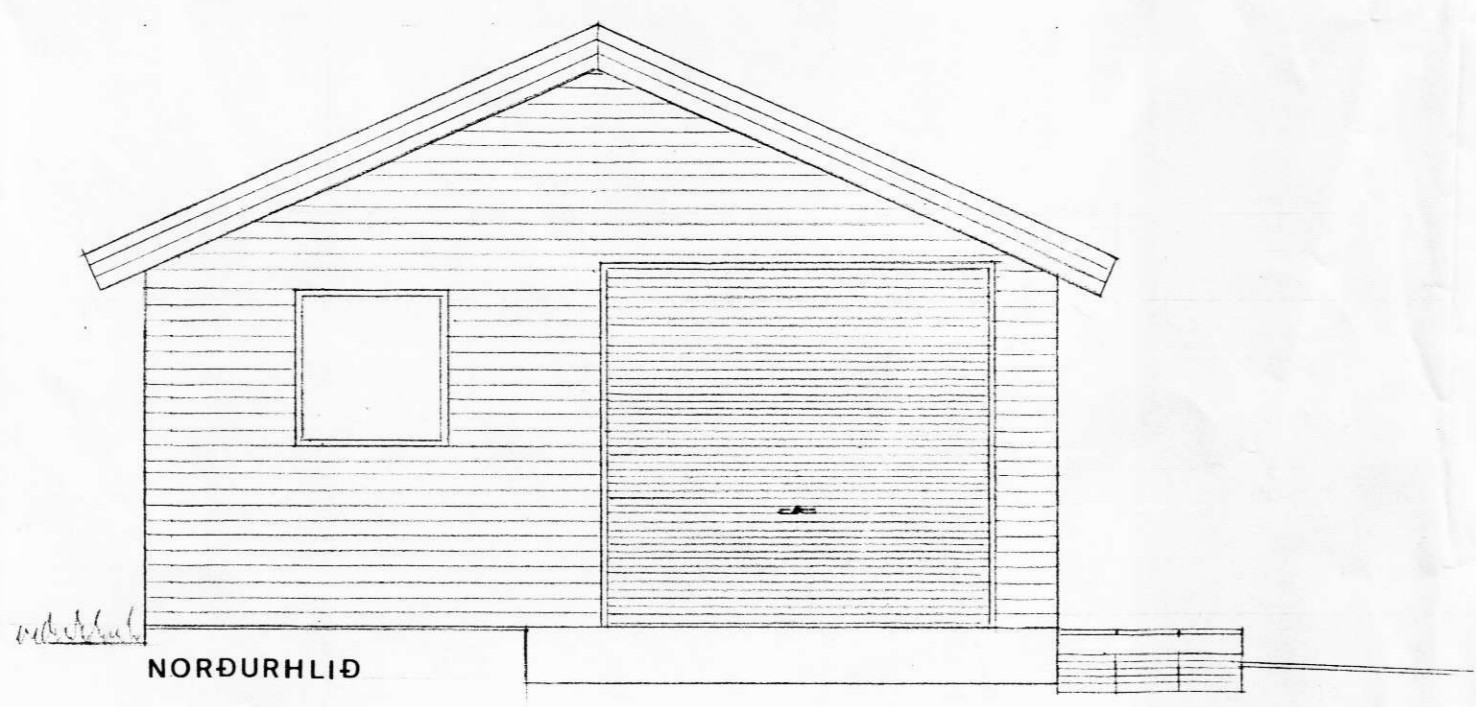

NORÐURHLIÐ

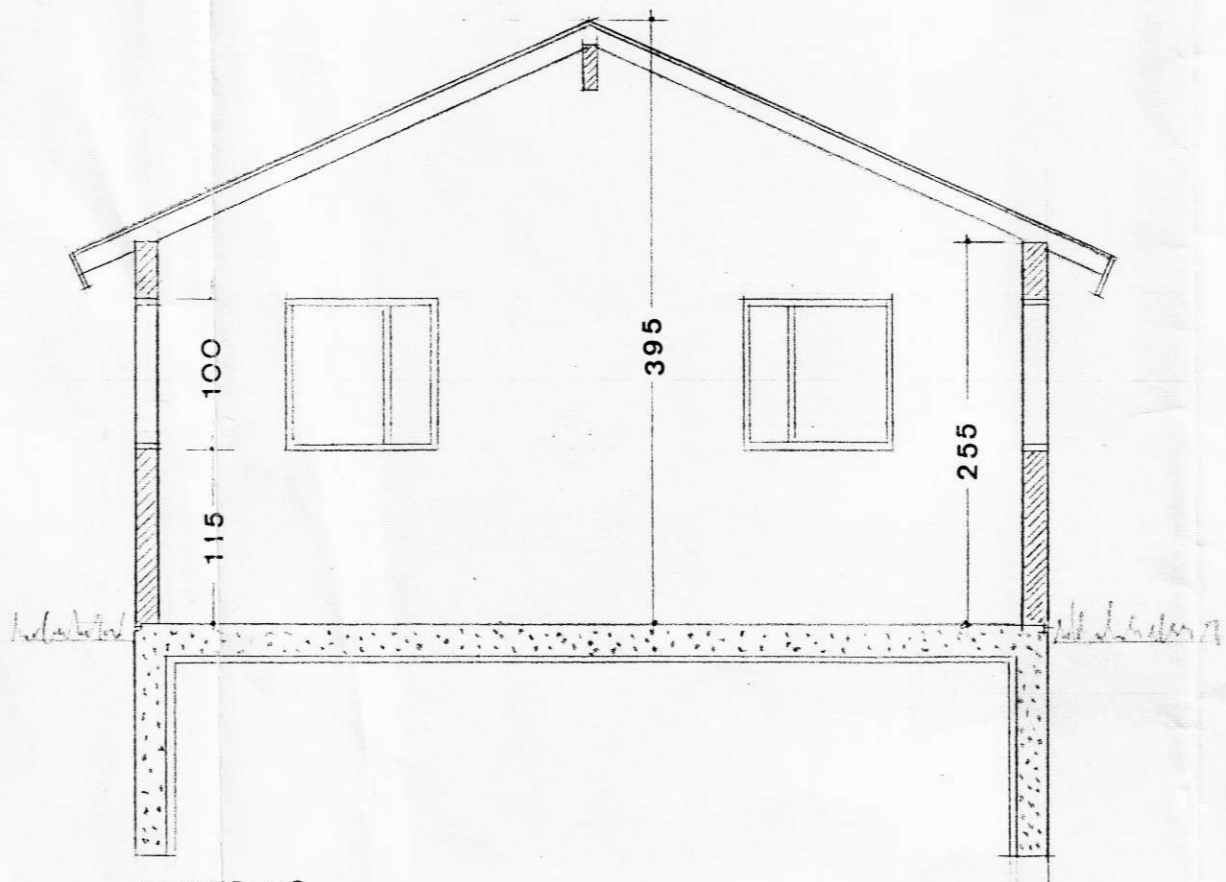

SNEYÐING

REYKJAVÍK 21 DESEMBER 1994

GT GUNNAR THEODÓRSSON ítt. ARKITEKT F.H.Í.
BLÓNDUHLÍÐ 5 - 105 REYKJAVÍK - ÍSLAND - Sími 91-14404

Gunnar Theodósson