

SAMÞYKKT
 04. FEB. 2009
 af bygg.nefnd Rangárbings bs.





SETLAUG:
 69.3.GR. BYGGINGAREGLUGERÐAR.
 SETLAUG Á LÖÐUM ÍBÚÐAR- OG
 FRISTUNDAHÚSA SKULU BÚNAR
 LÆSANLEGU LOKI TIL AÐ HYLJA
 ÞÆR ÞEGAR ÞÆR ERU EKKI Í
 NOTKUN EÐA ÖÐRUM ÚTBÚNAÐI
 SBR. MGR.69.2. TIL VARNAR SLYSUM

ELDSTÆÐI:
 UPPSETNING OG FRÁGANGUR
 SÉ Í SMRÆMI VIÐ 192.GR.
 BYGGINGAREGLUGERÐAR

REYKHÁFUR:
 GERÐ OG FRÁGANGUR
 SÉ Í SAMRÆMI VIÐ 193.GR.
 BYGGINGAREGLUGERÐAR

RL. TÁKNAR RÝMINGARLEID
 RS. TÁKNAR REYKSKYNJARA
 SL. TÁKNAR SLOKKVITÆKI

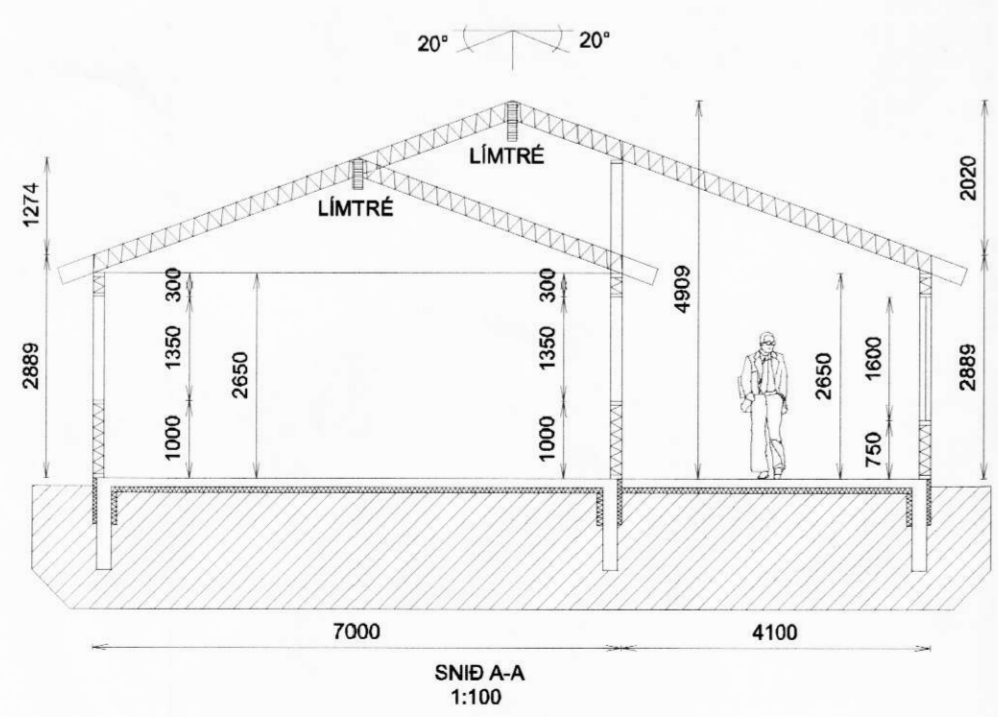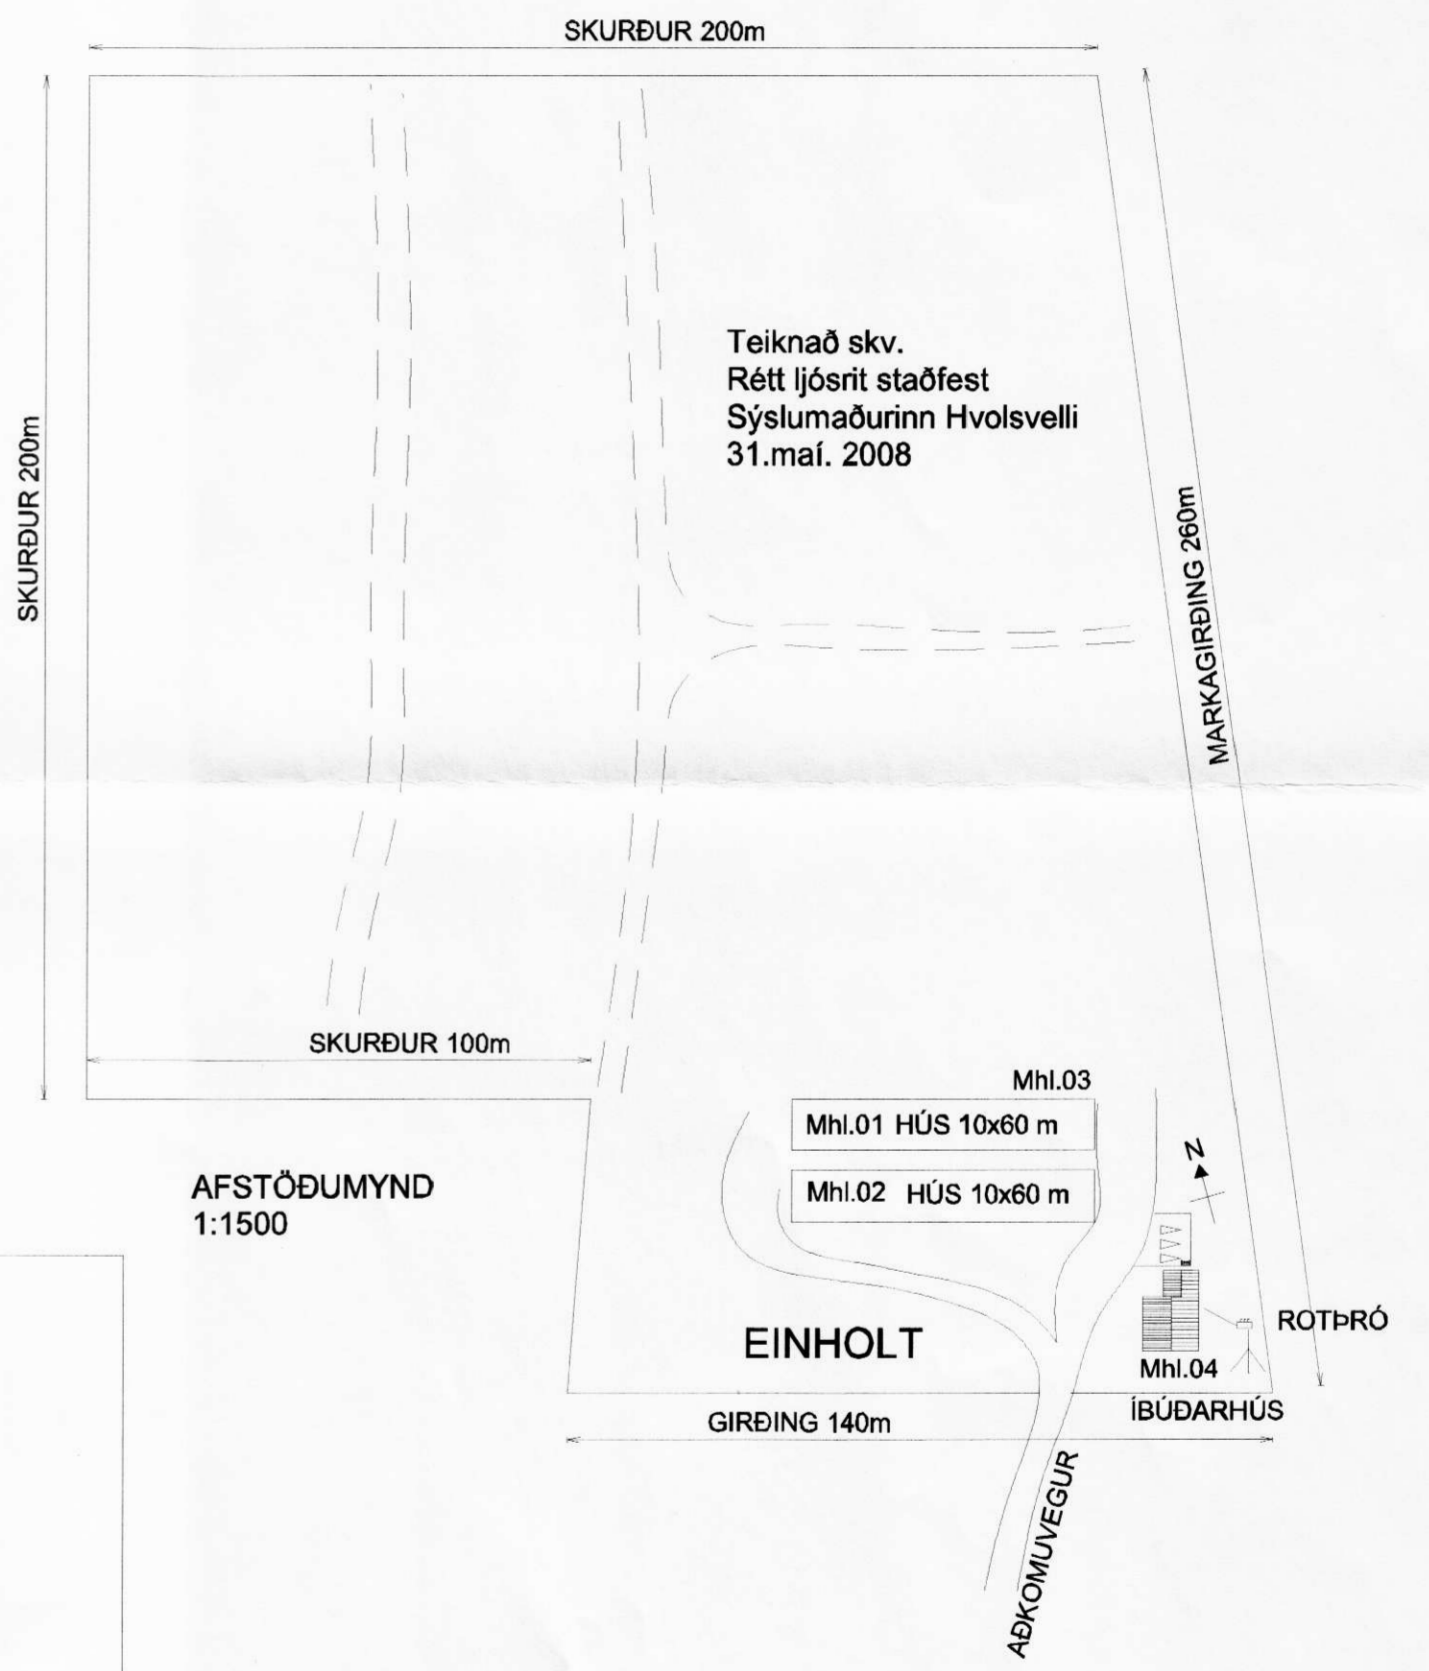

EINHOLT ÁSAHREPPI Mhi.04 EINBÝLISHÚS
 LANDNÚMÉR 180119 STAÐGR. 0003-2101

STÆRÐIR:

01-01	ÍBÚÐ	135,9m ²	522,2 m ³
BOTNPLATA:			27,2 m ³
SAMTALS		135,9 m ²	549,4 m ³

BIRT FLATARMÁL
 LÓÐ 5,0 Ha.

AFSTÖÐUMYND
 1:1500

EINHOLT ÁSAHREPPI		Mkv. 1:100 1:1500
GRUNNMYND - 1.HÆÐ		Hannað E.V.
AFSTÖÐUMYND SNID A-A		Teiknað E.V.
Dags. 12.DES..2008	Blað 1 AF 3	Nr. EINHOLTBN
ÁRITUN SAMRÆMINGARHÖNNUDAR		Yfirfarirð

Nr.	Dags.	Breyting	Af

Eyjólfur Valgarðsson
 Eyjólfur Valgarðsson Kt:280857-4169

TR.aust s/f
 TÆKNIFRÆÐINGARNIR
 Eyjólfur Valgarðsson Kt:280857-4169
 Sími: gsm.891-7257 471-2257 tr.aust@simnet.is