


SAMPYKKT  
04. FEB. 2009  
af bygg.nefnd Rangárþings bs.

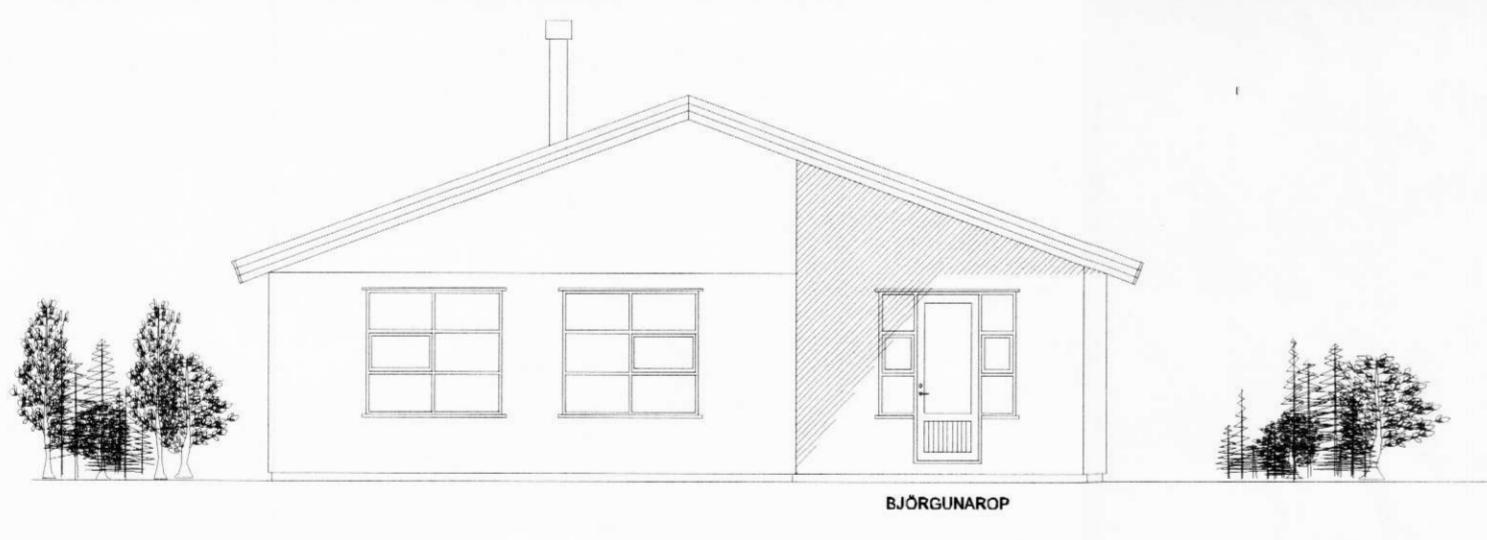

### BYGGINGARLÝSING

Einbýlishús úr timbri á einni hæð með timburþaki.

Útveggir eru klæddir að utan með timburklæðningu. Þak er klætt með lituðu bárujámi  
U-gildi byggingahluta: Útveggir =0,80 W/m<sup>2</sup>  
Þak: 0,20 W/m<sup>2</sup>  
Borpl. og undirstöður: 0,30 W/m<sup>2</sup>

Undirstöður eru úr steinsteypu einangraðir að innan með 75mm plasteinangrun  
Gólfplötur á fyllingu eru úr steinsteypu, undir gólfpl. komi 75mm plasteinangrun

Útveggir eru úr timbri, einangraðir með 150mm steinull  
Klæddir að innan með veggplötum. Klæðning í fl. 1.

Þak er úr timbri klætt með 25x150 borðaklæðningu, klætt með þakpappa og  
lituðu þakstali. 200mm steinullareinangrun komi milli sperra.  
Þak skal lofta sbr. 136.4 í byggingareglugerð.

Innveggir  
Innveggir í votkjörnum eru hlaðnir og mürhúðaðir.  
Innveggir í öðru rýnum eru úr blikkstöðum, einangraðir með  
steinull og klæddir með 13mm gipsplötum.  
Brunapótl í flokk 1.

Gluggar og úthurðir eru úr áli/timbri, glér er tvöfalt K-glér.

Lagnaleiðir:  
Hila og neysluvatnslagsnir eru lagðar í gólfplötu /Rör í rör/  
Gera skal ráðstafanir að heitt neysluvatn  
farí ekki heitara en 60°b að töppunarstað með varma skipti eða  
uppböldun. Viðurkend blöndunartækni skulu vera á töppunarstað.  
e.b.r. IST.67 og byggingareglugerð 441/1998 gr. 195.2

Raflagnir eru í rafl.grind í útvegg, innveggjagindum og gólfplötu  
Skolplagnir eru hefðbundnar 100mm plastlagnir undir gólfplötu.  
Skolplagnir tengjast rotþró a.m.k. 3200L 3-hólfu tengdri siturlögn

Sorpgeymsla  
Sorpgeymsla er úr steinsteypu staðsteypt eða steyplar einingar

### EINHOLT ÁSAHREPPÍ

GRUNNMYND - 1.HÆÐ  
AFSTÖÐUMYND

Mkv. 1:100 1:500

Hannað E.V.

Teknað E.V.

Yfirfarð EN

Dags. 12.DES..2008 Blöð 2 AF 3 Nr. EINHOLTBÑ

ÁRITUN SAMRÆMINGARHÖNNUDAR

Eyjólfur Valgarðsson  
Eyjólfur Valgarðsson Kt:280857-4169

TR.aust s/f  
TÆKNIFRÆÐINGARNIR

Eyjólfur Valgarðsson Kt:280857-4169  
Sími: gsm.891-7257 471-2257

tr.aust@simnet.is

Nr.	Dags.	Breyting	Af