



Þórunn Þórunn

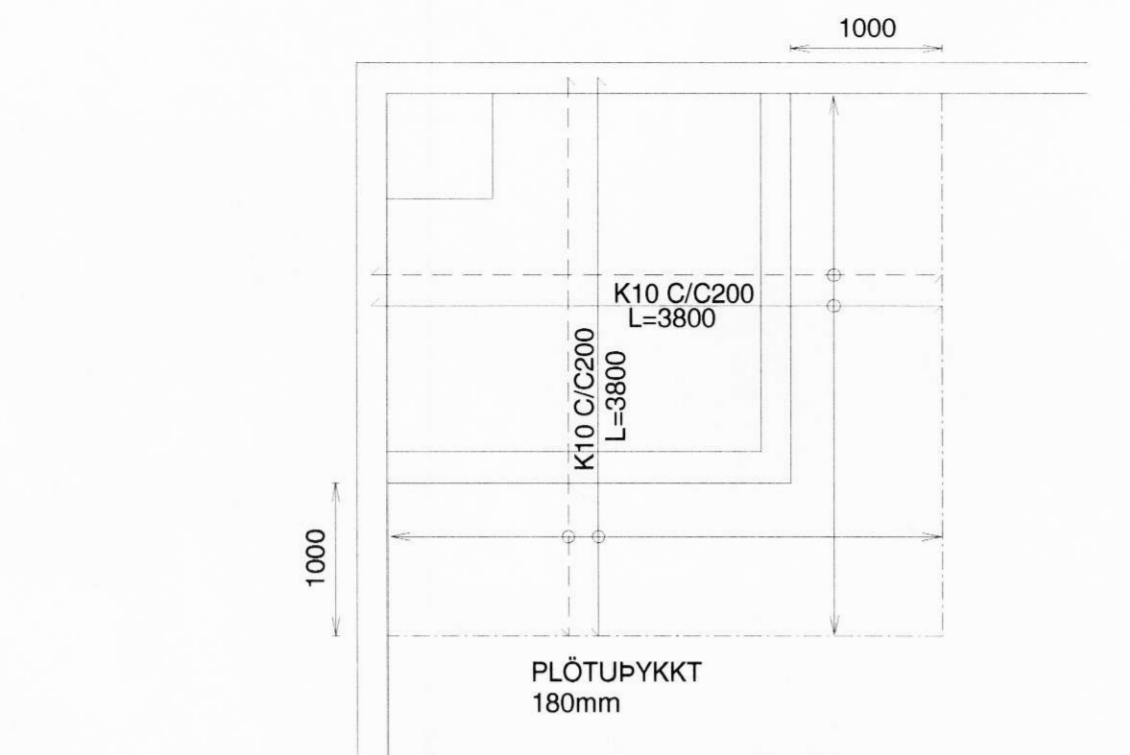

200X300mm STOKKUR
HÆÐ Á NEÐRI BRÚN (K:----)

BMF/105 VINKLAR M.STYRK
EDA SAMBÆRILEGT.
6.STK. 40/50 KAMBSAUMUR
Í SPERRU OG BITA. BÄÐU
MEGINN

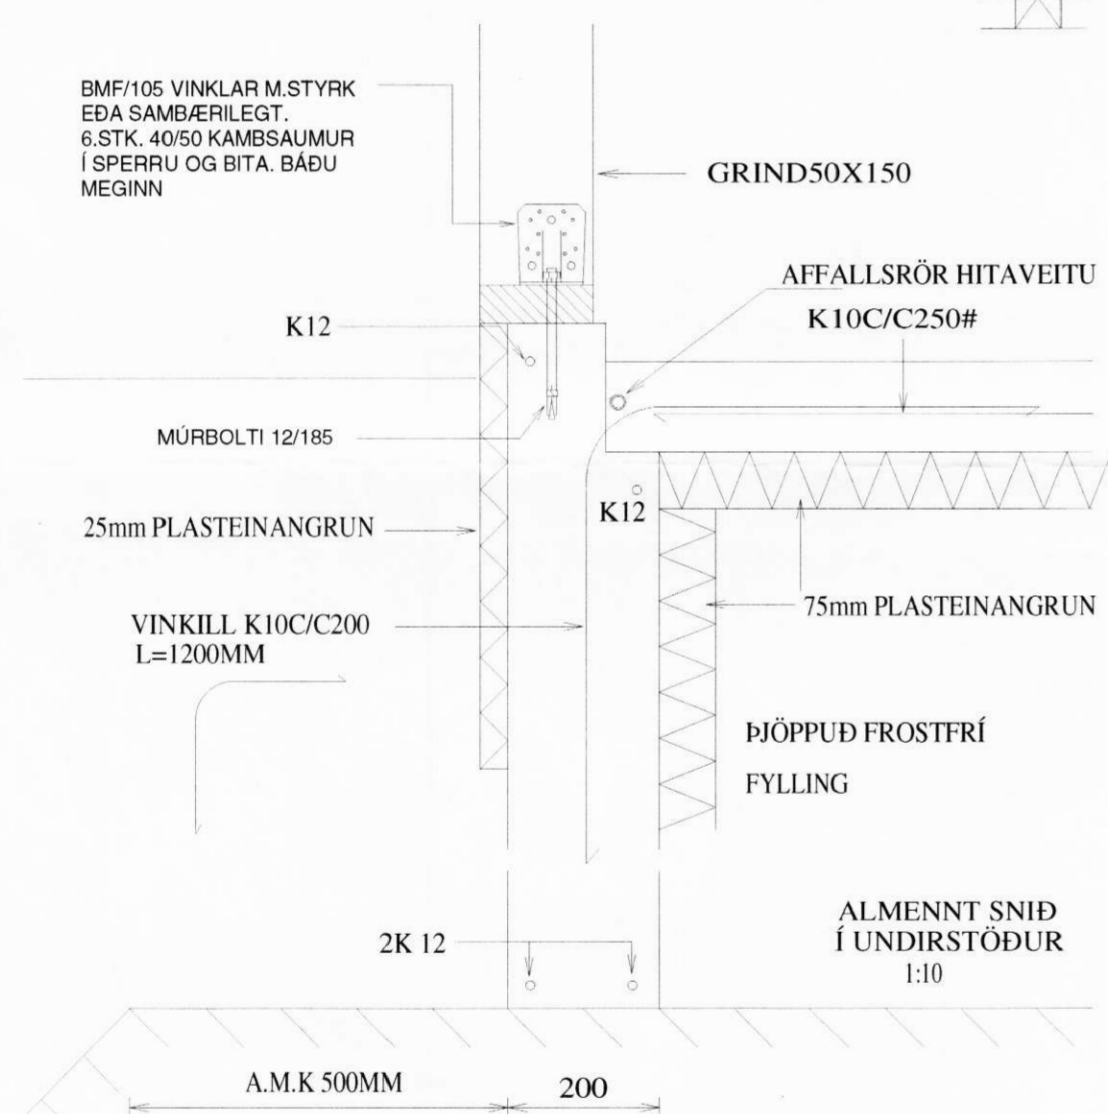

GRIND50X150


AFFALLSRÖR HITAVEITU
K10C/C250#

ÞJÖPPUÐ FROSTFRÍ
FYLLING

ALMENNT SNIÐ
Í UNDIRSTÖÐUR
1:10

A.M.K 500MM

K10C/C250#

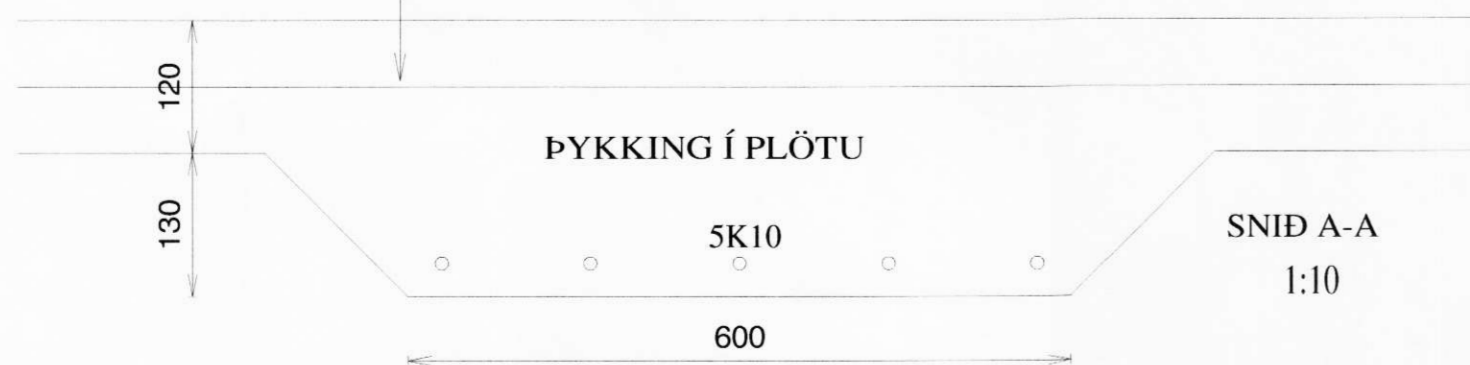


ÞYKKING Í PLÖTU

5K10

SNID A-A

1:10

600

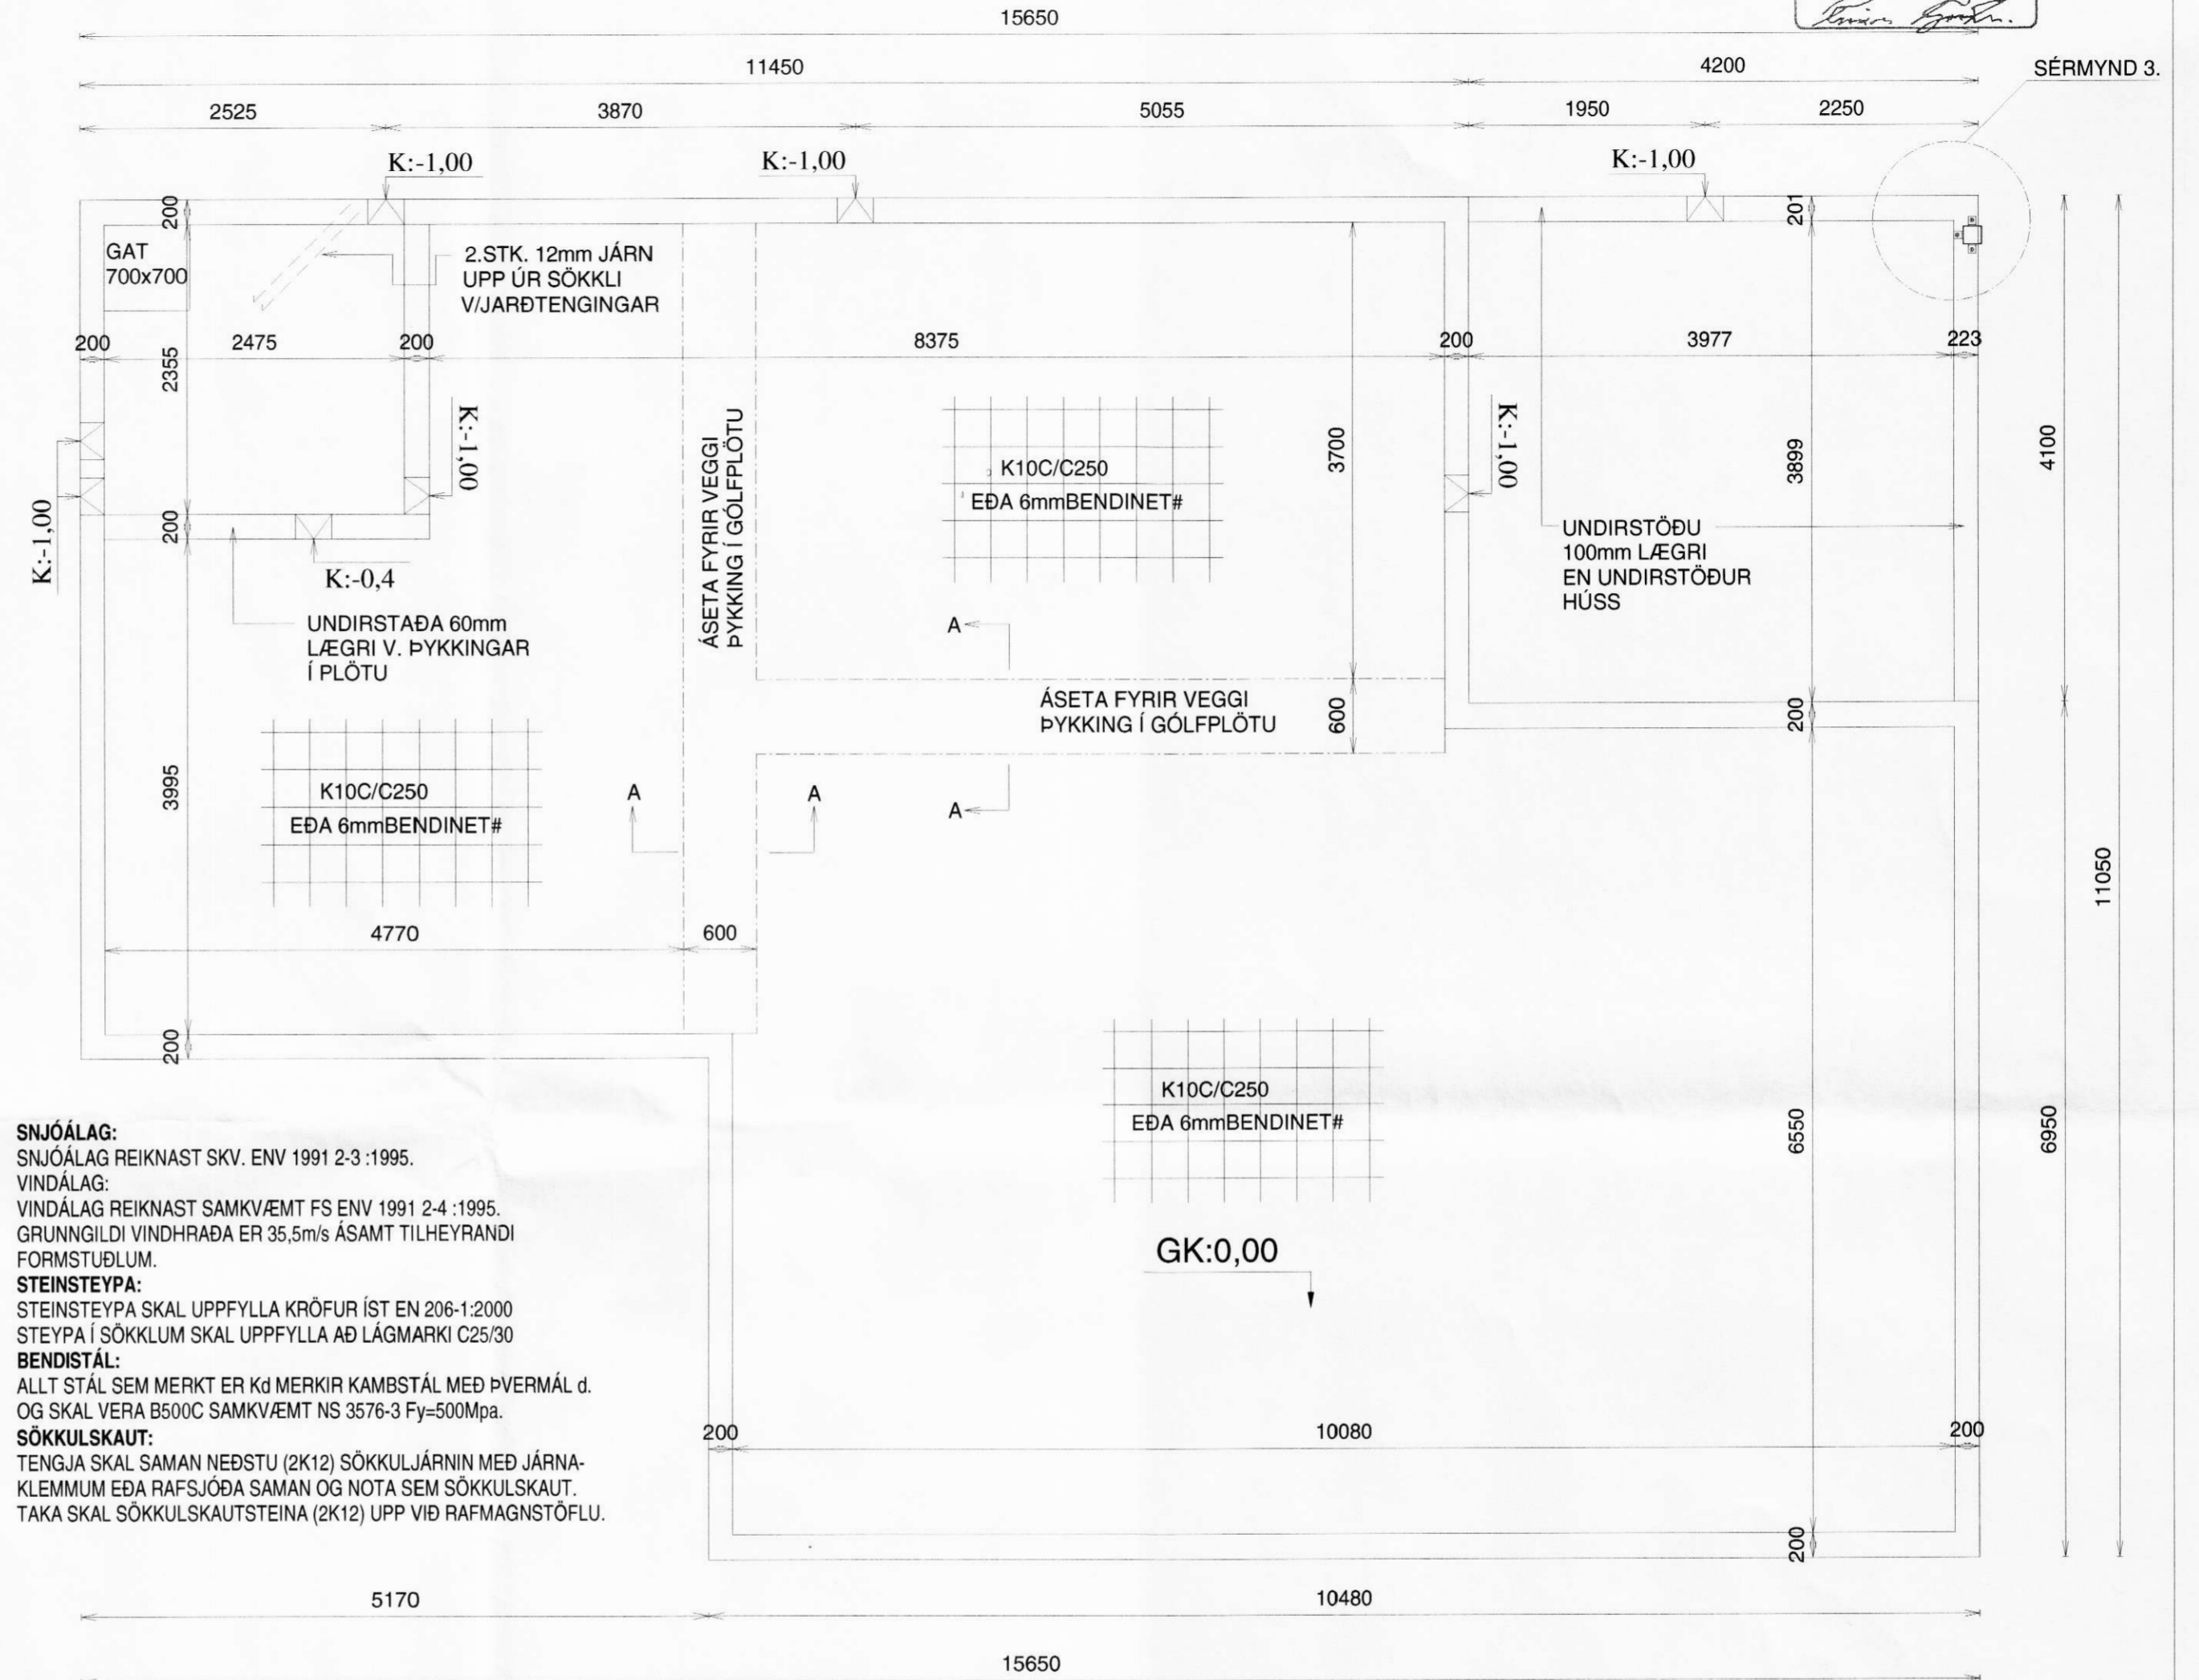

SNJÓLAG:
SNJÓLAG REIKNAST SKV. ENV 1991 2-3 :1995.
VINDÁLAG:
VINDÁLAG REIKNAST SAMKVÆMT FS ENV 1991 2-4 :1995.
GRUNNGILDI VINDHRAÐA ER 35,5m/s ÁSAMT TILHEYRANDI
FORMSTUÐLUM.
STEINSTEYPA:
STEINSTEYPA SKAL UPPFYLLA KRÖFUR ÍST EN 206-1:2000
STEYPA Í SÖKKLUM SKAL UPPFYLLA AÐ LÁGMARKI C25/30
BENDISTÁL:
ALLT STÁL SEM MERKT ER Kd MERKIR KAMBSTÁL MEÐ PVERMÁL d.
OG SKAL VERA B500C SAMKVÆMT NS 3576-3 Fy=500Mpa.
SÖKKULSKAUT:
TENGA SKAL SAMAN NEÐSTU (2K12) SÖKKULJÁRNIN MEÐ JÁRNA-
KLEMMUM EDA RAFSJÓÐA SAMAN OG NOTA SEM SÖKKULSKAUT.
TAKA SKAL SÖKKULSKAUTSTEINA (2K12) UPP VIÐ RAFMAGNSTÖFLU.

ÁLAGSFORSENDUR:

NOTÁLAG:
ÁLAGSFORSENDUR ERU Í SAMRÆMI VIÐ FS ENV 1991-1 1994
FS ENV 1991-2:1995
ÞÖK.....1,0Kn/m2
AUKÁLAG V. LÉTTA VEGGJA.....1,0Kn/m2
GRUNDUN:
GRUNDUN ER SKV. FS ENV 1997-1 :1994
GRUNDAÐ ER Á ÞJAPPAÐA FROSTFRÍA MALARFYLLINGU. ÞEGAR
FYLLT ER Í GRUNN SKAL ÞAÐ GERT Í LÖGUM OG ÞJAPPAÐ MEÐ
VÍBRÓVALTARA, LAGÞYKKT RÆÐST AF GERÐ VALTARA.
HÁMARKSLAGÞYKKT 500mm. FYLLING SKAL STANDAST ÞJÖPPUNAR-
PRÓF ÞAR SEM E2>100MPa OG HLUTFALLIÐ E2/E1 < 2,2.
MESTA ÁLAG FRÁ UNDIRSTÖÐUIM SKAL VERA MINNA EN 2,5 MN/m2.

EINHOLT ÁSAHREPPI	
UNDIRSTÖÐUR - SNIÐ	
Mkv. 1:50 1:10	
Hannað	E.V.
Teiknað	E.V.
Yfirfarið	<i>ES</i>
Dags. 10.FEB.2009 Blað	Nr. EINHOLTISO
ÁRITUN SAMRÆMINGARHÖNNUÐAR	TR.aust s/f
<i>Eyjólfur Valgarðsson</i>	TÆKNIFRÆÐINGARNIR
Eyjólfur Valgarðsson Kt:280857-4169	Eyjólfur Valgarðsson Kt:280857-4169
Sími: gsm.891-7257 471-2257	tr.aust@simnet.is