
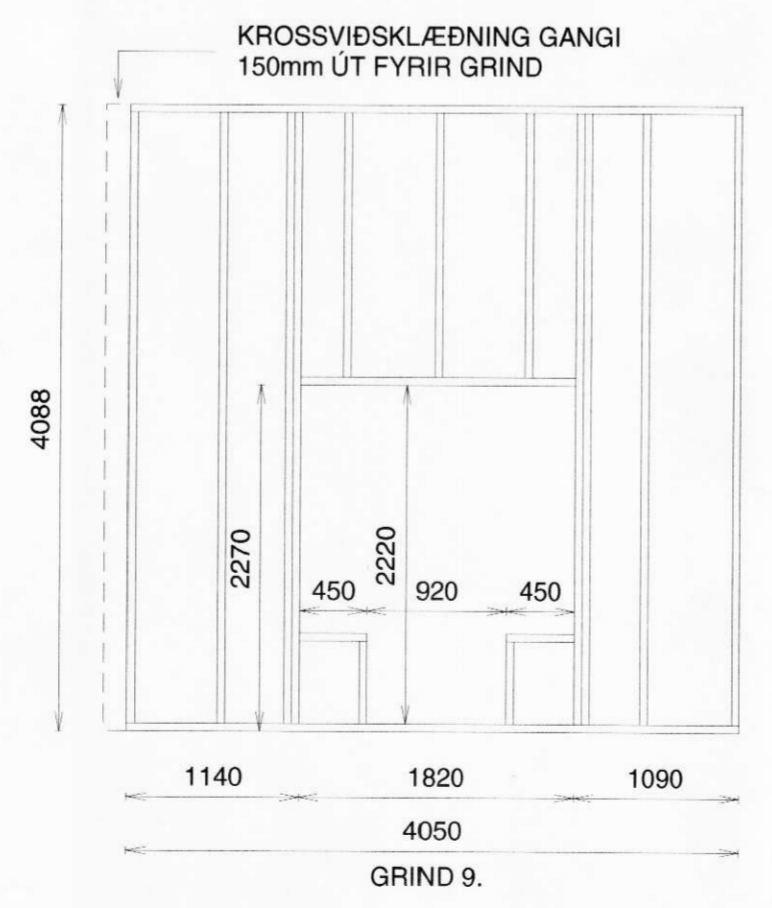
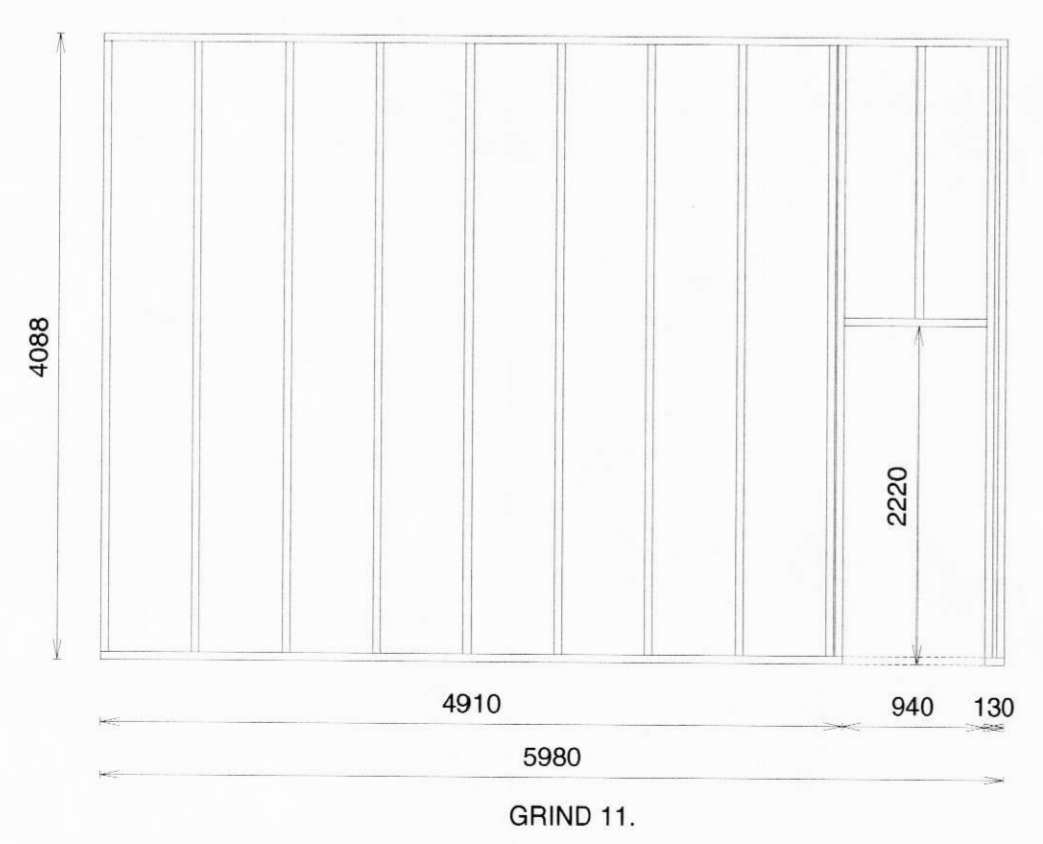
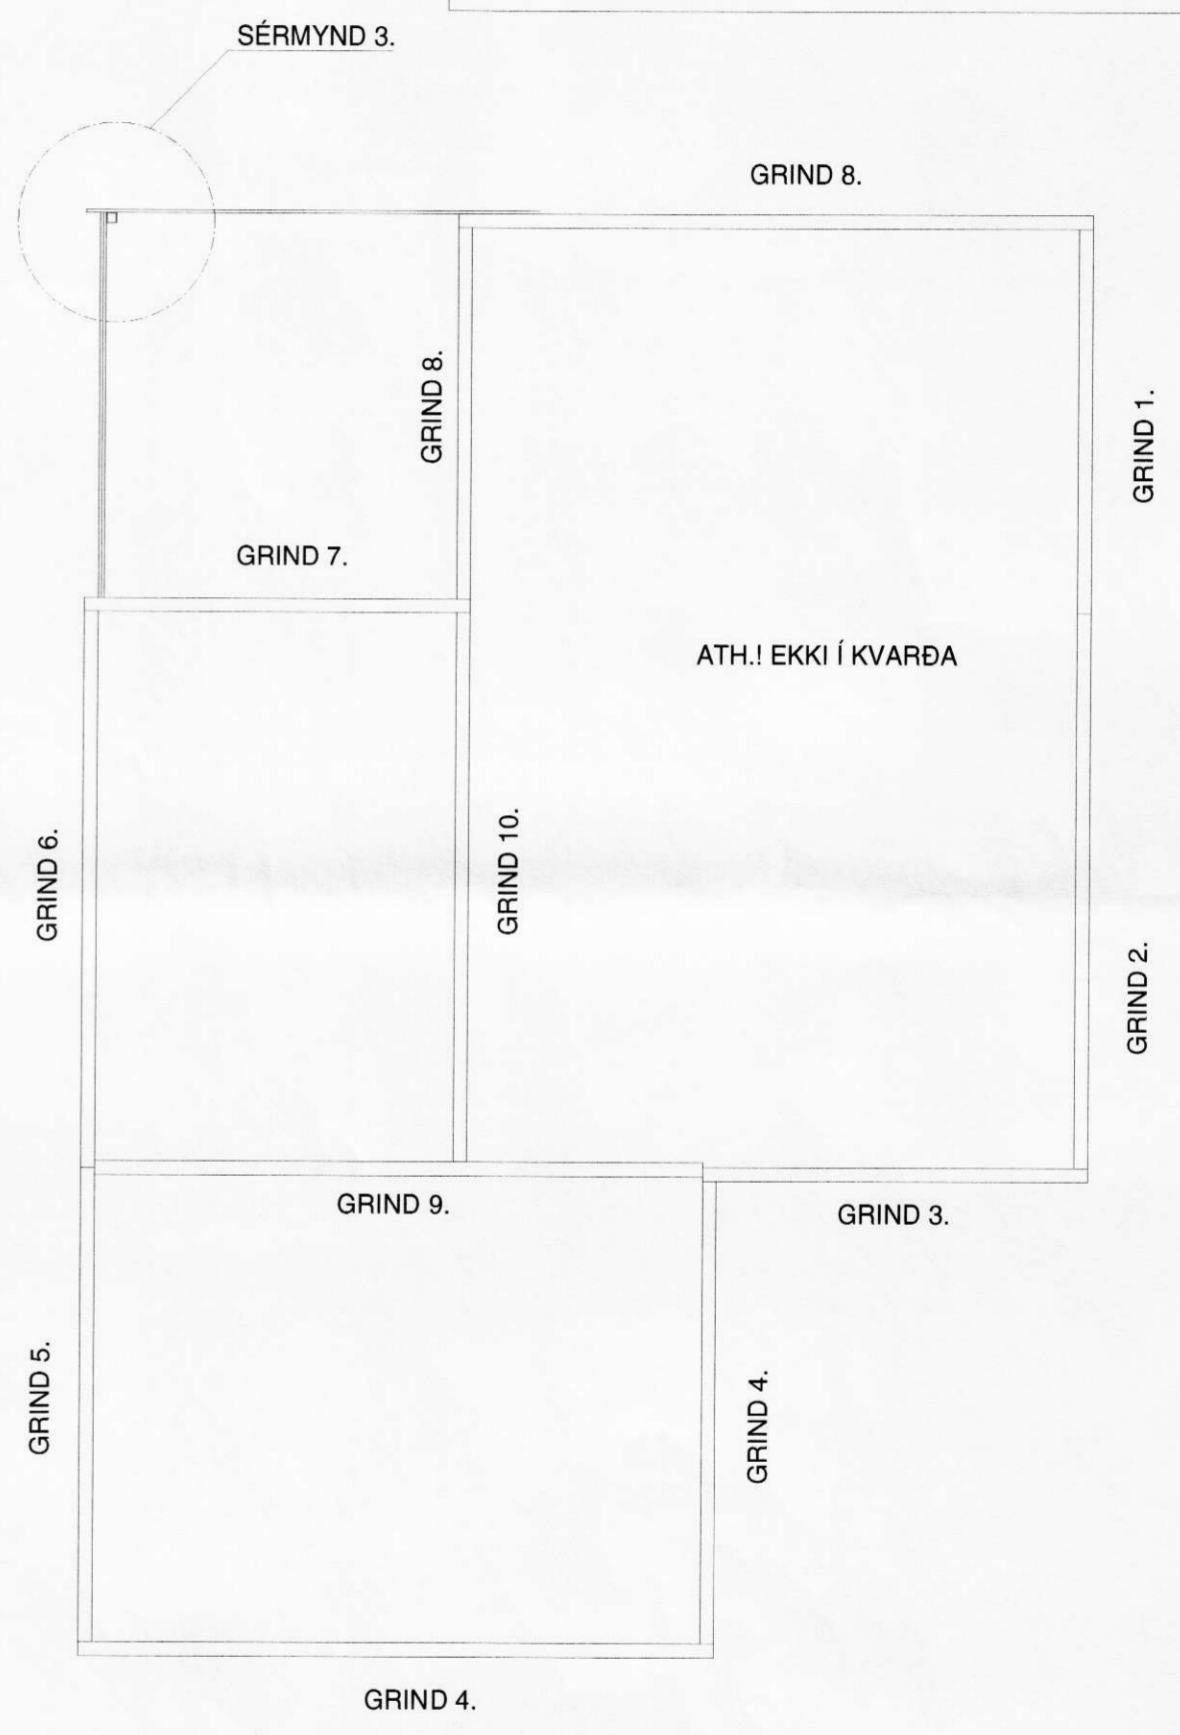
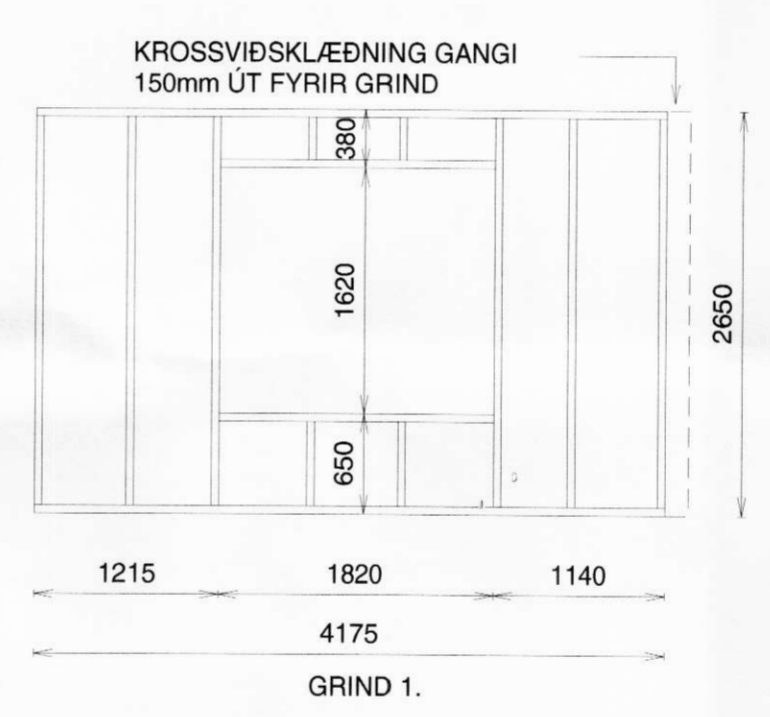
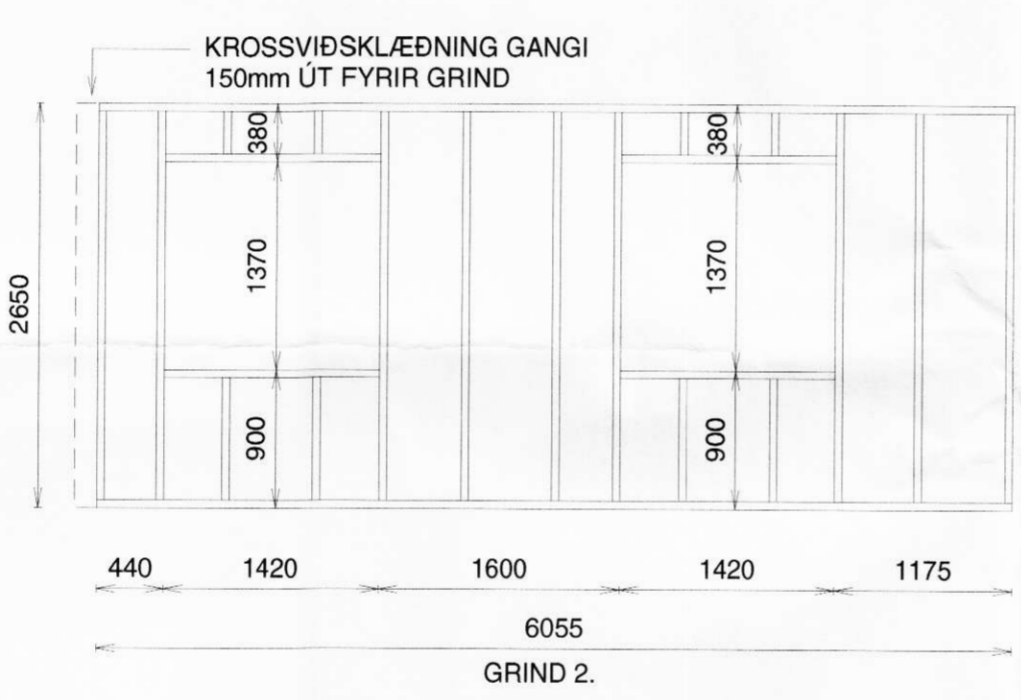
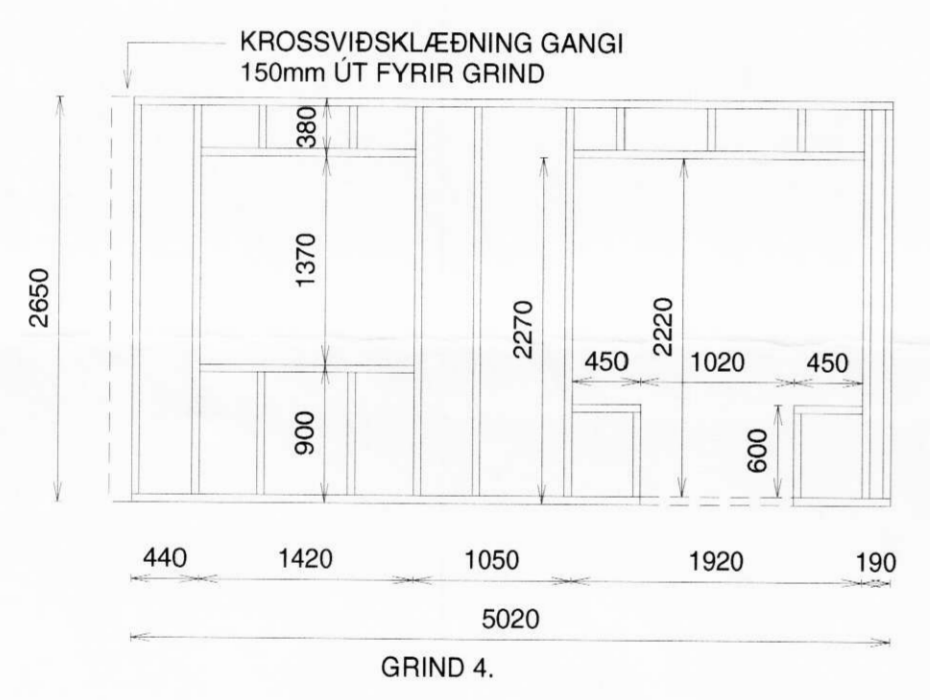
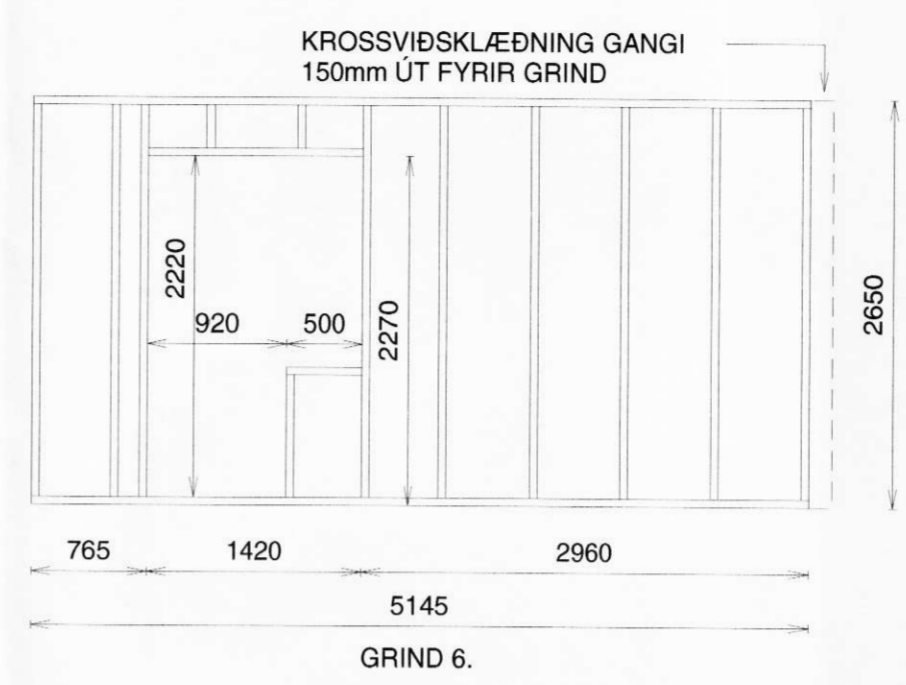


MÓTTEKIÐ
12. MAÍ 2009
Ab

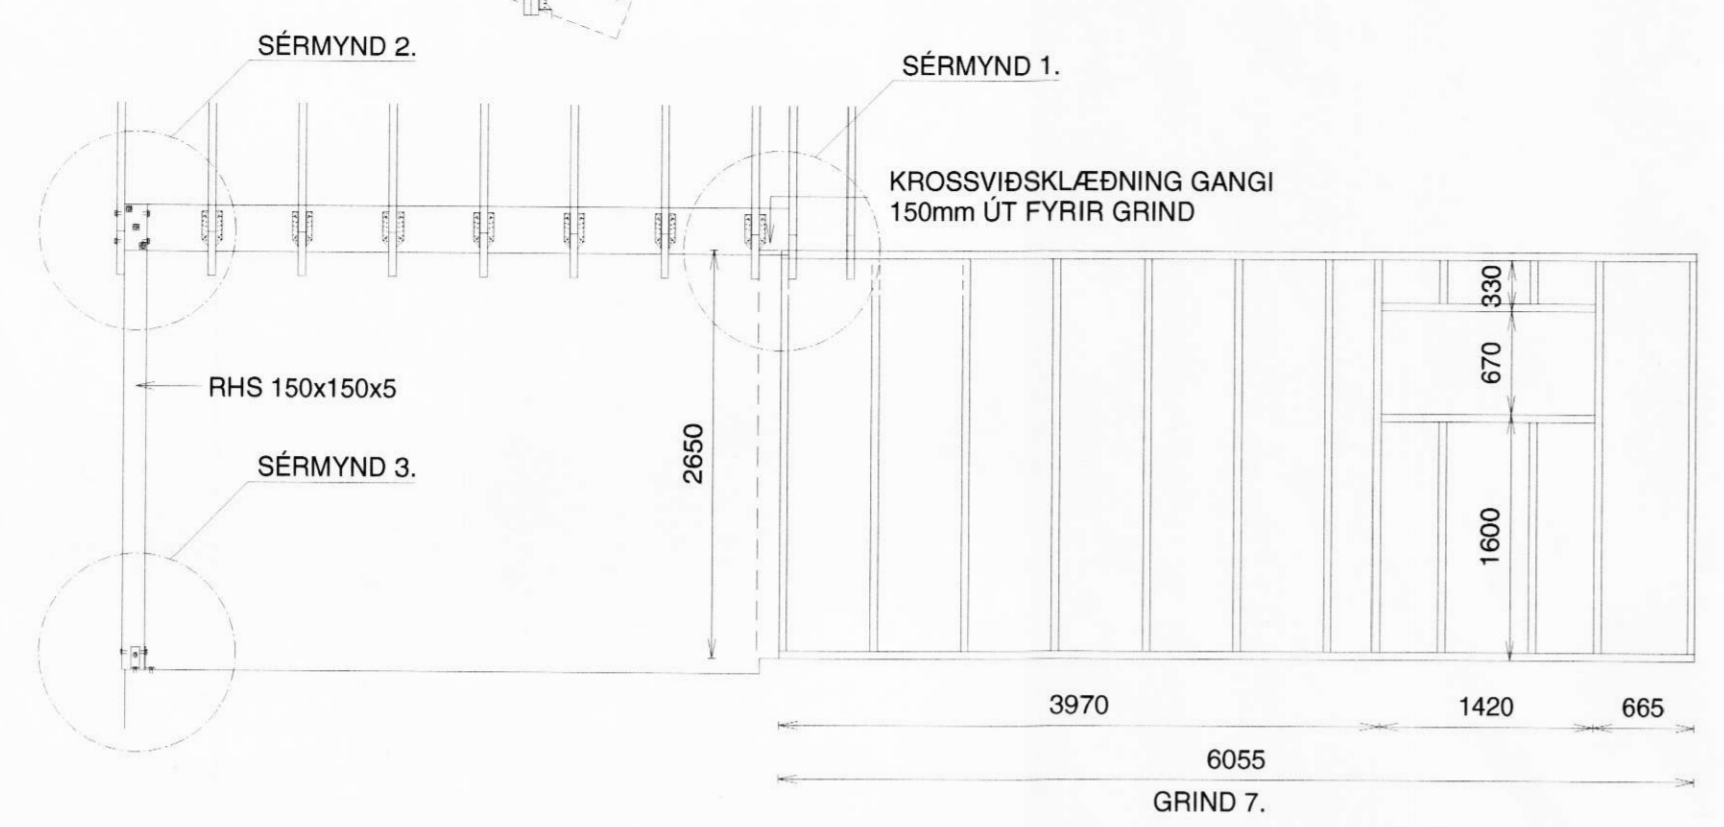

EINHOLT ÁSAHREPPI
ÚTVEGGJAGRINDUR
GRIND: 1 - 2 - 4 - 5 - 6 - 8 - 10

Mkv. 1:50
 Hannað E.V.
 Teiknað E.V.
 Yfirfarið *GV*

Dags. 10.FEB.2009 Blað Nr. EINHOLTUV

ÁRITUN SAMRÆMINGARHÖNNUDAR
Eyjólfur Valgarðsson
 Eyjólfur Valgarðsson Kt:280857-4169

TR.aust s/f
TÆKNIFRÆÐINGARNIR
 Eyjólfur Valgarðsson Kt:280857-4169
 Sími: gsm.891-7257 471-2257 tr.aust@simnet.is

Nr.	Dags.	Breyting	Af