



MÓTTEKID
12. MAI 2009
[Signature]

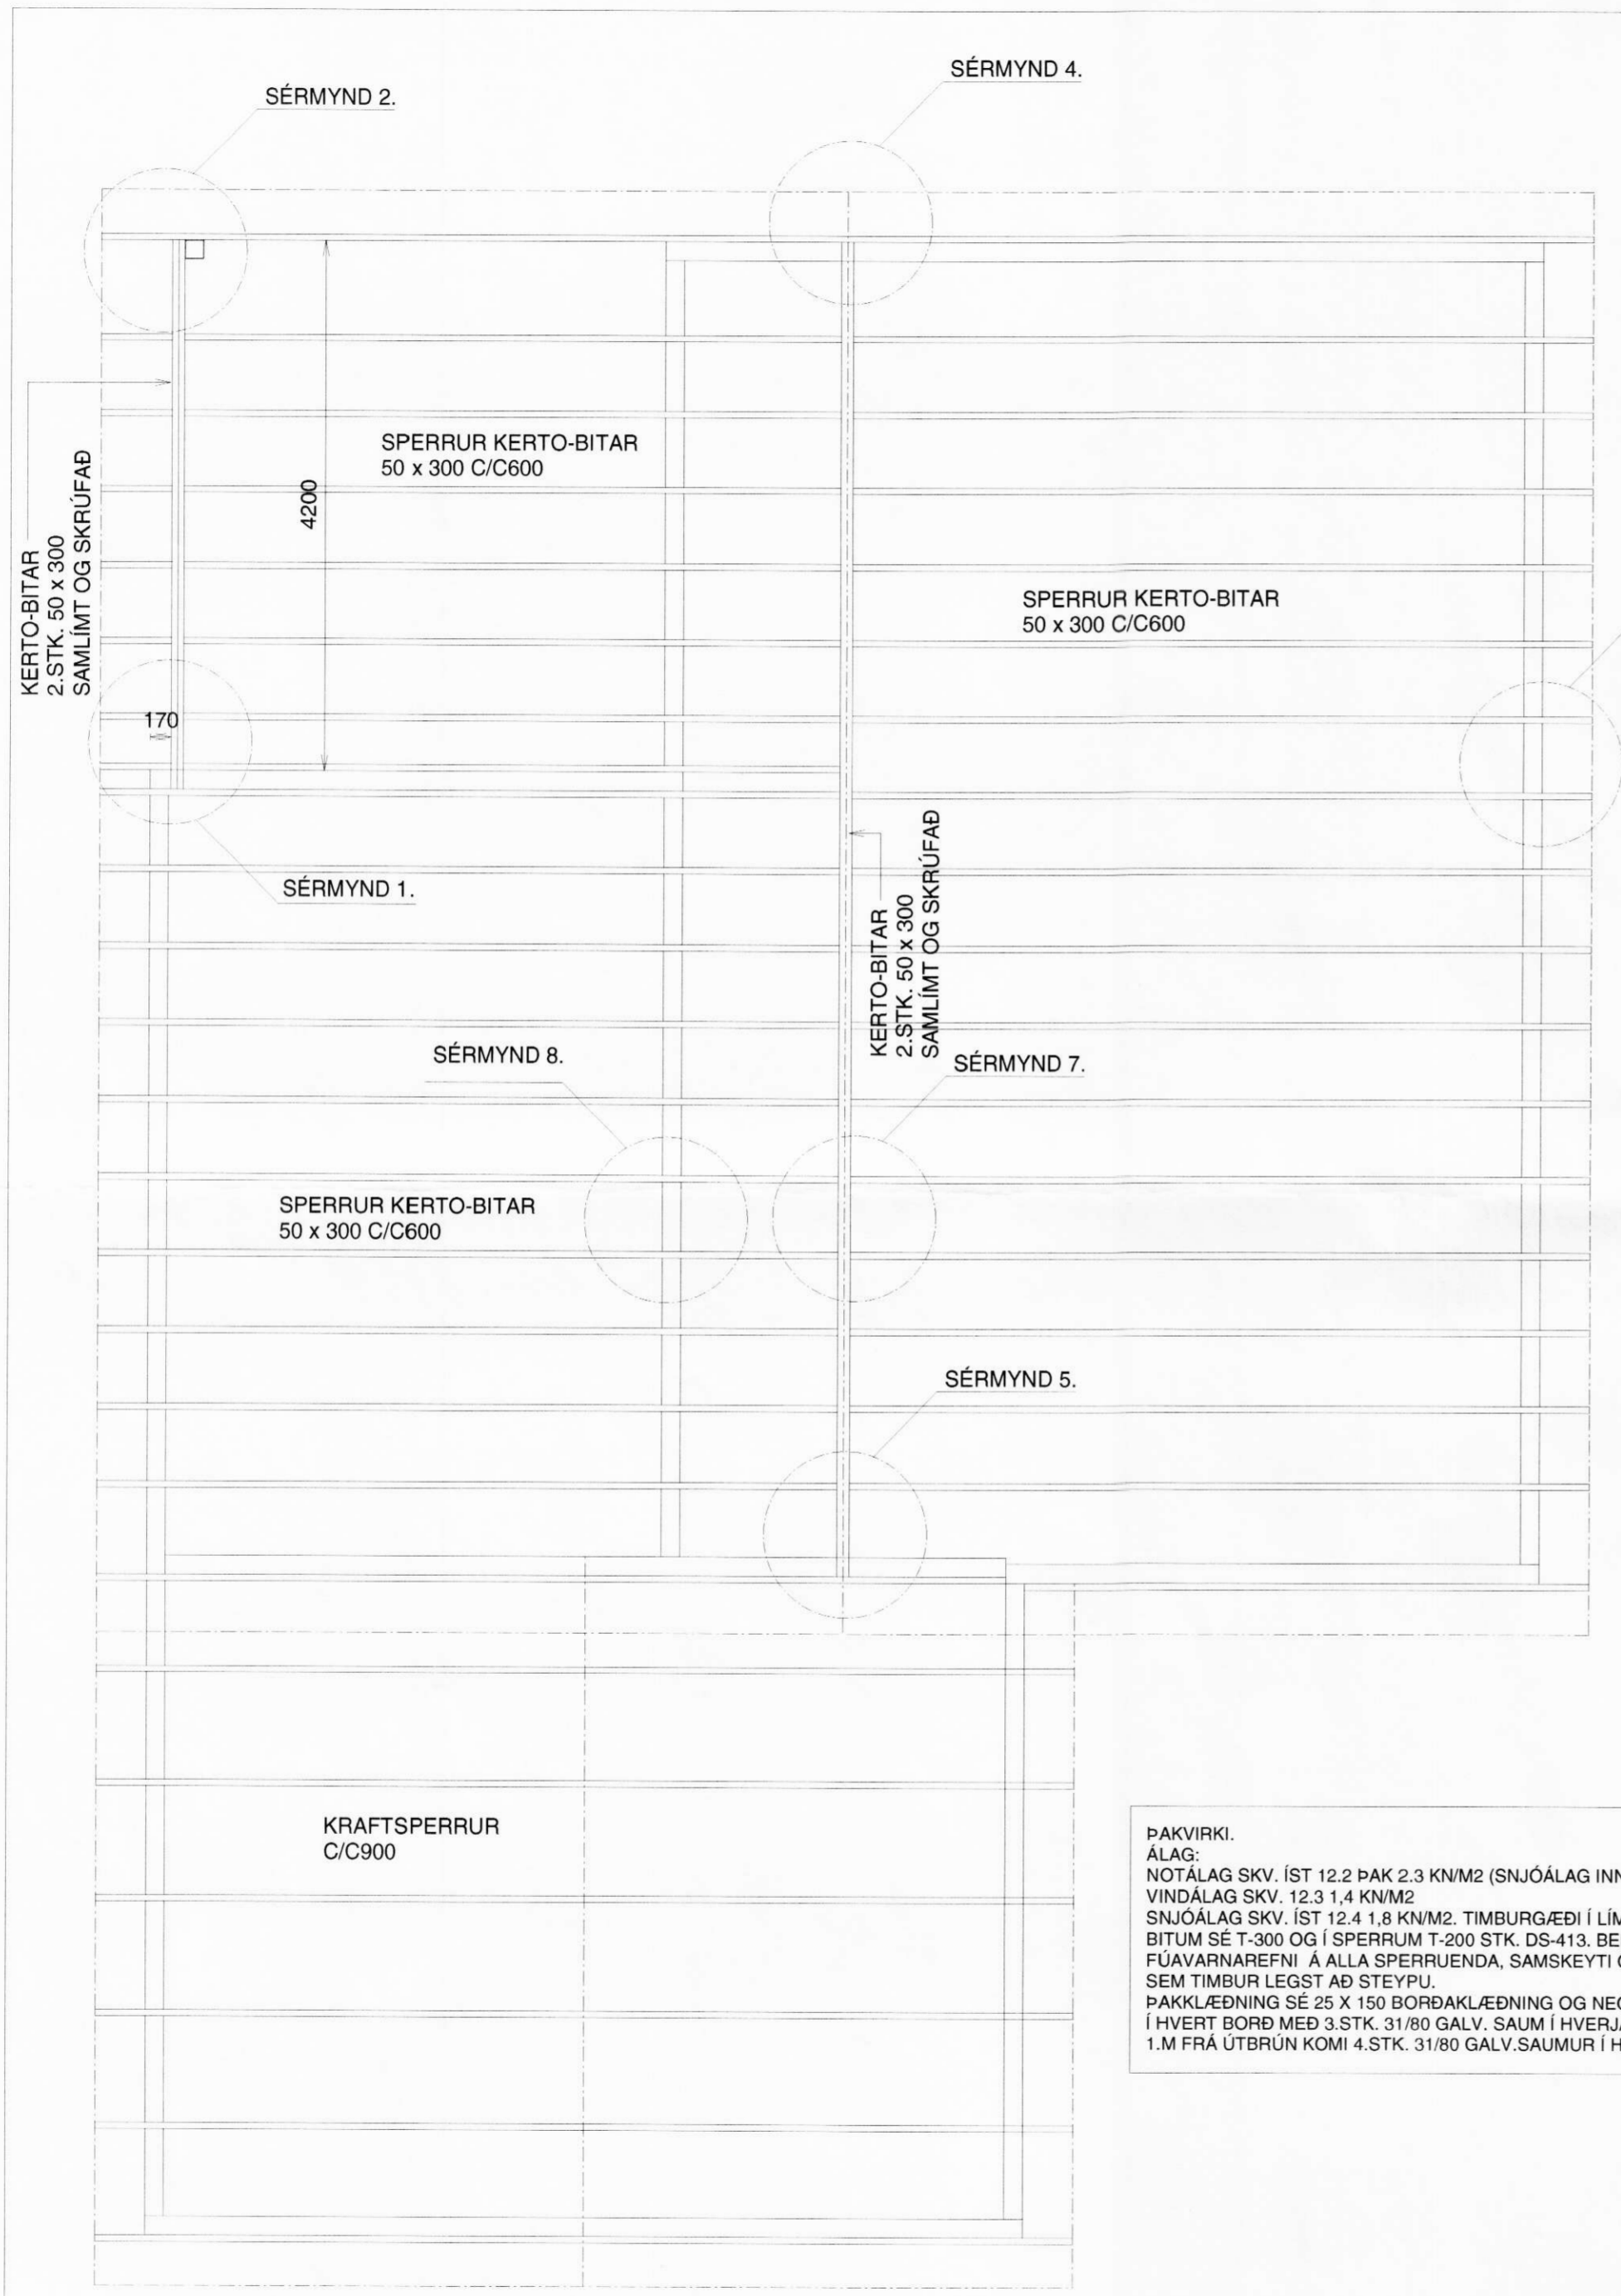

SÉRMYND 6.
SÉRMYND 9.

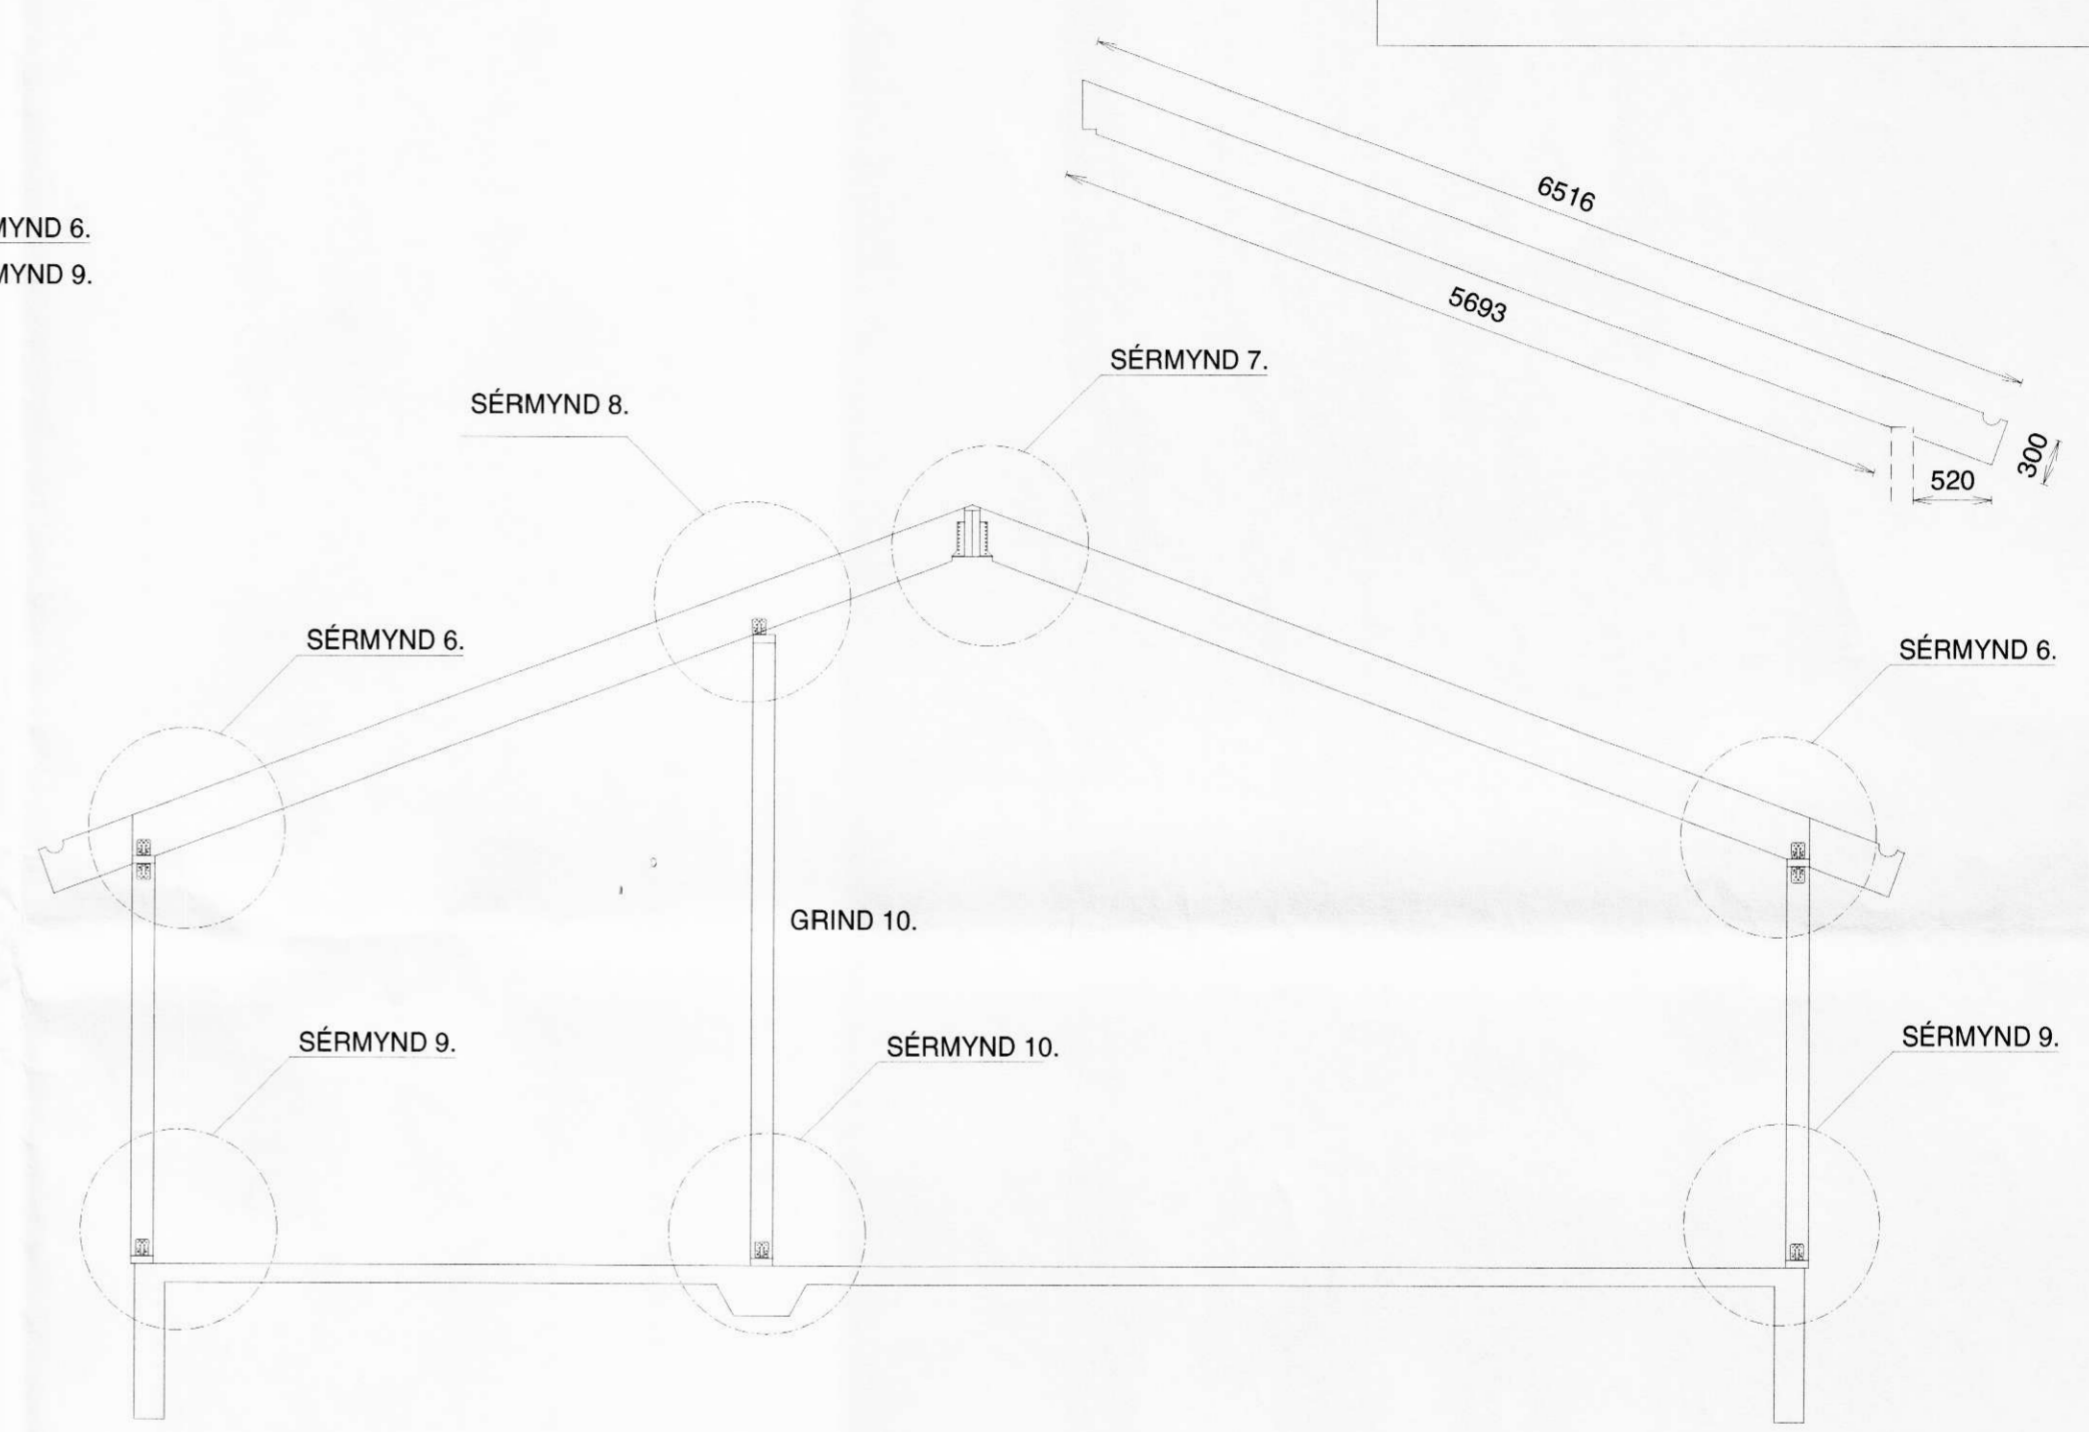

KRAFTSPERRUR
C/C900

PAKVIRKI.
ÁLAG:
NOTÁLAG SKV. ÍST 12.2 PAK 2.3 KN/M2 (SNJÓÁLAG INNIFALIÐ)
VINDÁLAG SKV. 12.3 1.4 KN/M2
SNJÓÁLAG SKV. ÍST 12.4 1.8 KN/M2. TIMBURGÆÐI Í LÍMTRÉ-
BITUM SÉ T-300 OG Í SPERRUM T-200 STK. DS-413. BERA SKAL
FÚAVARNAREFNI Á ALLA SPERRUENDA, SAMSKYTTI OG PAR
SEM TIMBUR LEGST AÐ STEYPU.
PAKKLÆDNING SÉ 25 X 150 BORDAKLÆDNING OG NEGLIST
Í HVERT BORD MEÐ 3.STK. 31/80 GALV. SAUM Í HVERJA SPERRU.
1.M FRÁ ÚTBRÚN KOMI 4.STK. 31/80 GALV.SAUMUR Í HVERJA SPERRU

PAKJÁRN.
PAKJÁRN SKAL NEGLA Í AÐRA-HVERJA HÁBÁRU, NEMA VIÐ
PAKBRÚNIR. PAR SKAL NEGLA Í HVERJA HÁBÁRU.
FJARLÆGD MILLI NAGLARADA SKAL VERA MEST 700mm.
Á HLÍÐAR-SAMSKYTTUM PLÁTNA SKAL EKKI VERA MEIRA EN
350mm MILLI NAGLA. PEGAR NEGLT ER Í HVERJA HÁBÁRU SKAL
VERA U.P.B. 150mm MILLI AÐLIGGJANDI NAGLA P.A. PEIR LENDI
Í SITT HVORU BORDI KLÆDNINGAR.

EINHOLT ÁSAHREPPI

**PAKVIRKI - ALM. SNIÐ
GRUNNMYND**

Mkv. 1:50
Hannað E.V.
Teiknað E.V.

Dags. 10.FEB.2009 Blað Nr. EINHOLTPAK Yfirfarið *[Signature]*
ÁRITUN SAMRÆMINGARHÖNNUÐAR
[Signature]
Eyjólfur Valgarðsson Kt:280857-4169

TR.aust s/f
TÆKNIFRÆÐINGARNIR
Eyjólfur Valgarðsson Kt:280857-4169
Sími: gsm.891-7257 471-2257 tr.aust@simnet.is

Nr.	Dags.	Breyting	Af