


SAMPYKKT
06. DES. 2007
af bygg.nefnd Rangárpings bs.



NORÐ -VESTUR

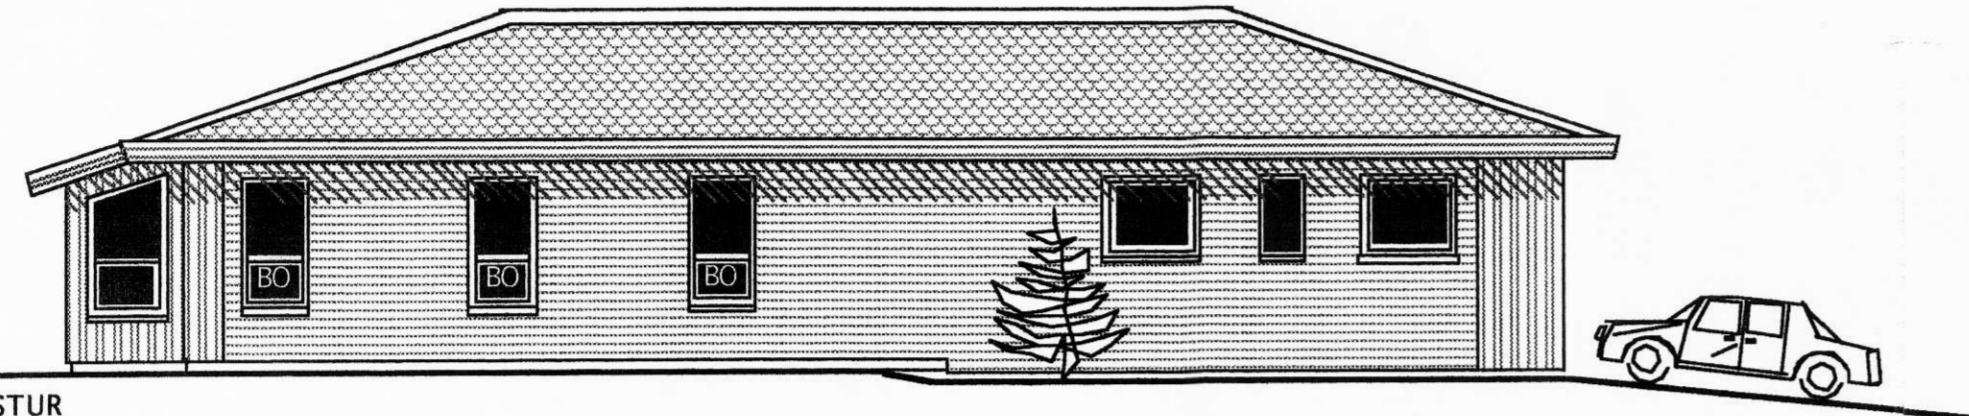


NORÐ -AUSTUR

Skráningartafla: Hólar í landi Ása Ásahreppi		Skrásetjari: Vígfus Halldórsson															
Landnúmer:	xx	Kennitala:	100760-5849														
Matshlutanúmer:	01	Útgáfa:	4.01b														
Uppskipting og lýsing		Stærðir															
D0	D1	D2	D3	D4	D5	D5M	D6	D7	D8	D9	D10a	D10b	D11	D12	D16	D17	
Lokun	Rými hæð-röð	Nöskun texti	Höfuð-folkum	Eignar-hald	Botnflatur m²	Miljöflatur m²	Stögar m²	Op m²	Brúðflatur m²	Brúðflatur sh < 1,8	Salarhæð min	Salarhæð max	Brúð rúmmál m³	Nettóflatur m²	Birt flatarmál m²	Reiknitala skiptarúmmáls	Skiptarúmmál m³
		Matshluti			351,0	0,0	0,0	0,0	351,0	0,0			1.384,7	290,0	351,0		1.084,600
		Botn											70,2				
	01	1. hæð			351,0	0,0	0,0	0,0	351,0	0,0			1.314,5	290,0	351,0		
A	0101	Íbúð	N	0101	280,1				280,1		3,03	4,46	1.049,0	225,8	280,1	3,74	844,492
A	0102	Blíggjumsala	B	0102	70,9				70,9		3,03	4,46	285,5	64,2	70,9	3,74	240,108
Athugasemdir																	
Sameignir sumra																	
Eignarhald		Nöskun texti		Birt flatarmál m²		Skiptarúmmál m³		Sérígn og sameign m³									
	0101	Íbúð		280,1	844,492	844,492											
	0102	Blíggjumsala		70,9	240,108	240,108											
		Alls		351,0	1.084,600	1.084,600											



SUÐ -AUSTUR

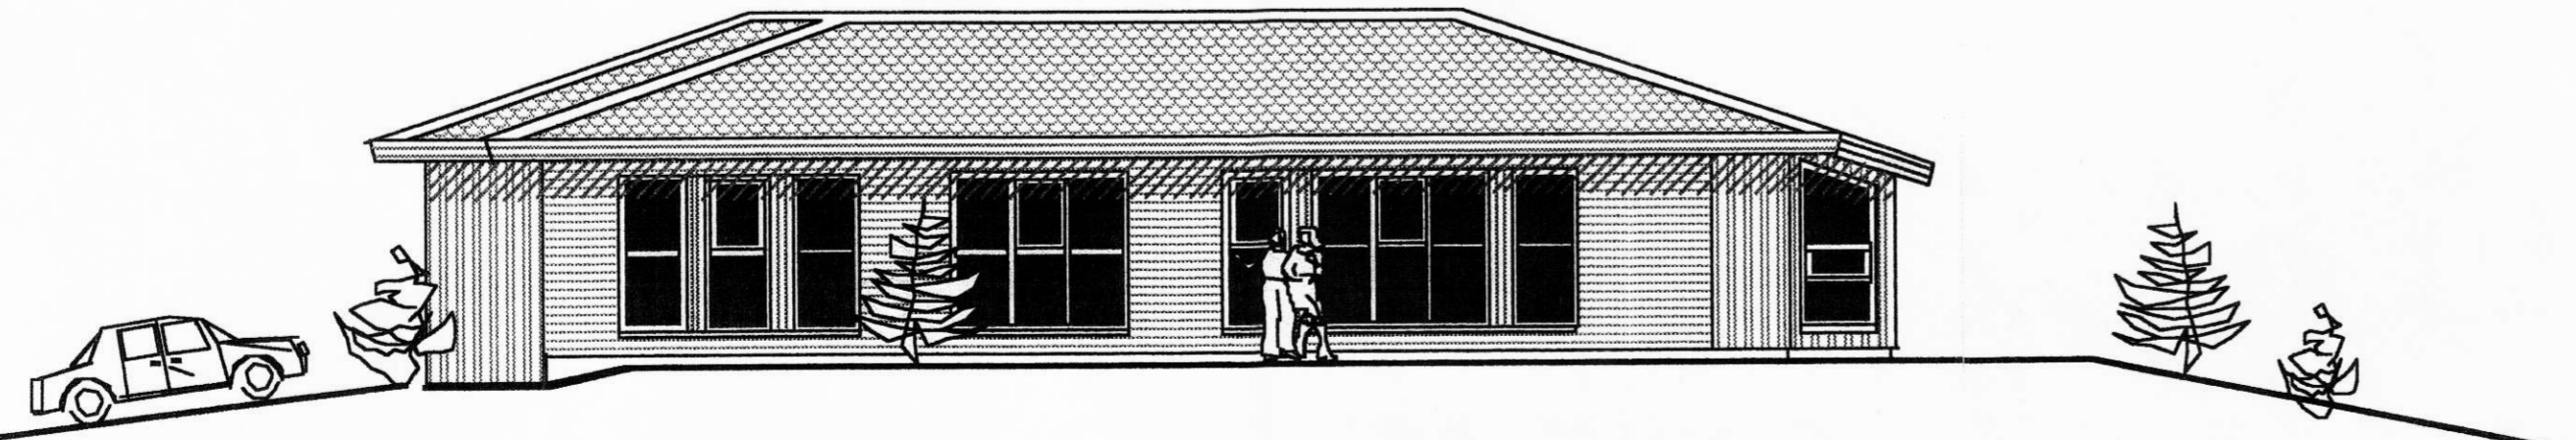

SUÐ -VESTUR

TEIKNISTOFAN **KVARÐI** Verkefni
ÍBÚÐARHÚS AÐ FÁKSHÓLUM Í LANDI ÁS ÁSAHREPPI RÁNG-
 Heiti
ÚTLITSMYNDIR SKRÁNINGARTAFLA

kvarði 1:100	verk.nr
dags. 25. NÓV 2007	dags br.
hönnun G. G.	teikn nr
teikn G. G.	A-3

Hringbraut 17 220 Hafnarfirði
 s. 555-2020 FAX 555-2021
 Gísli G. Gunnarsson kt. 020649-2409
 netfang: kvardi@vortex.is

Gísli Gunnarsson