
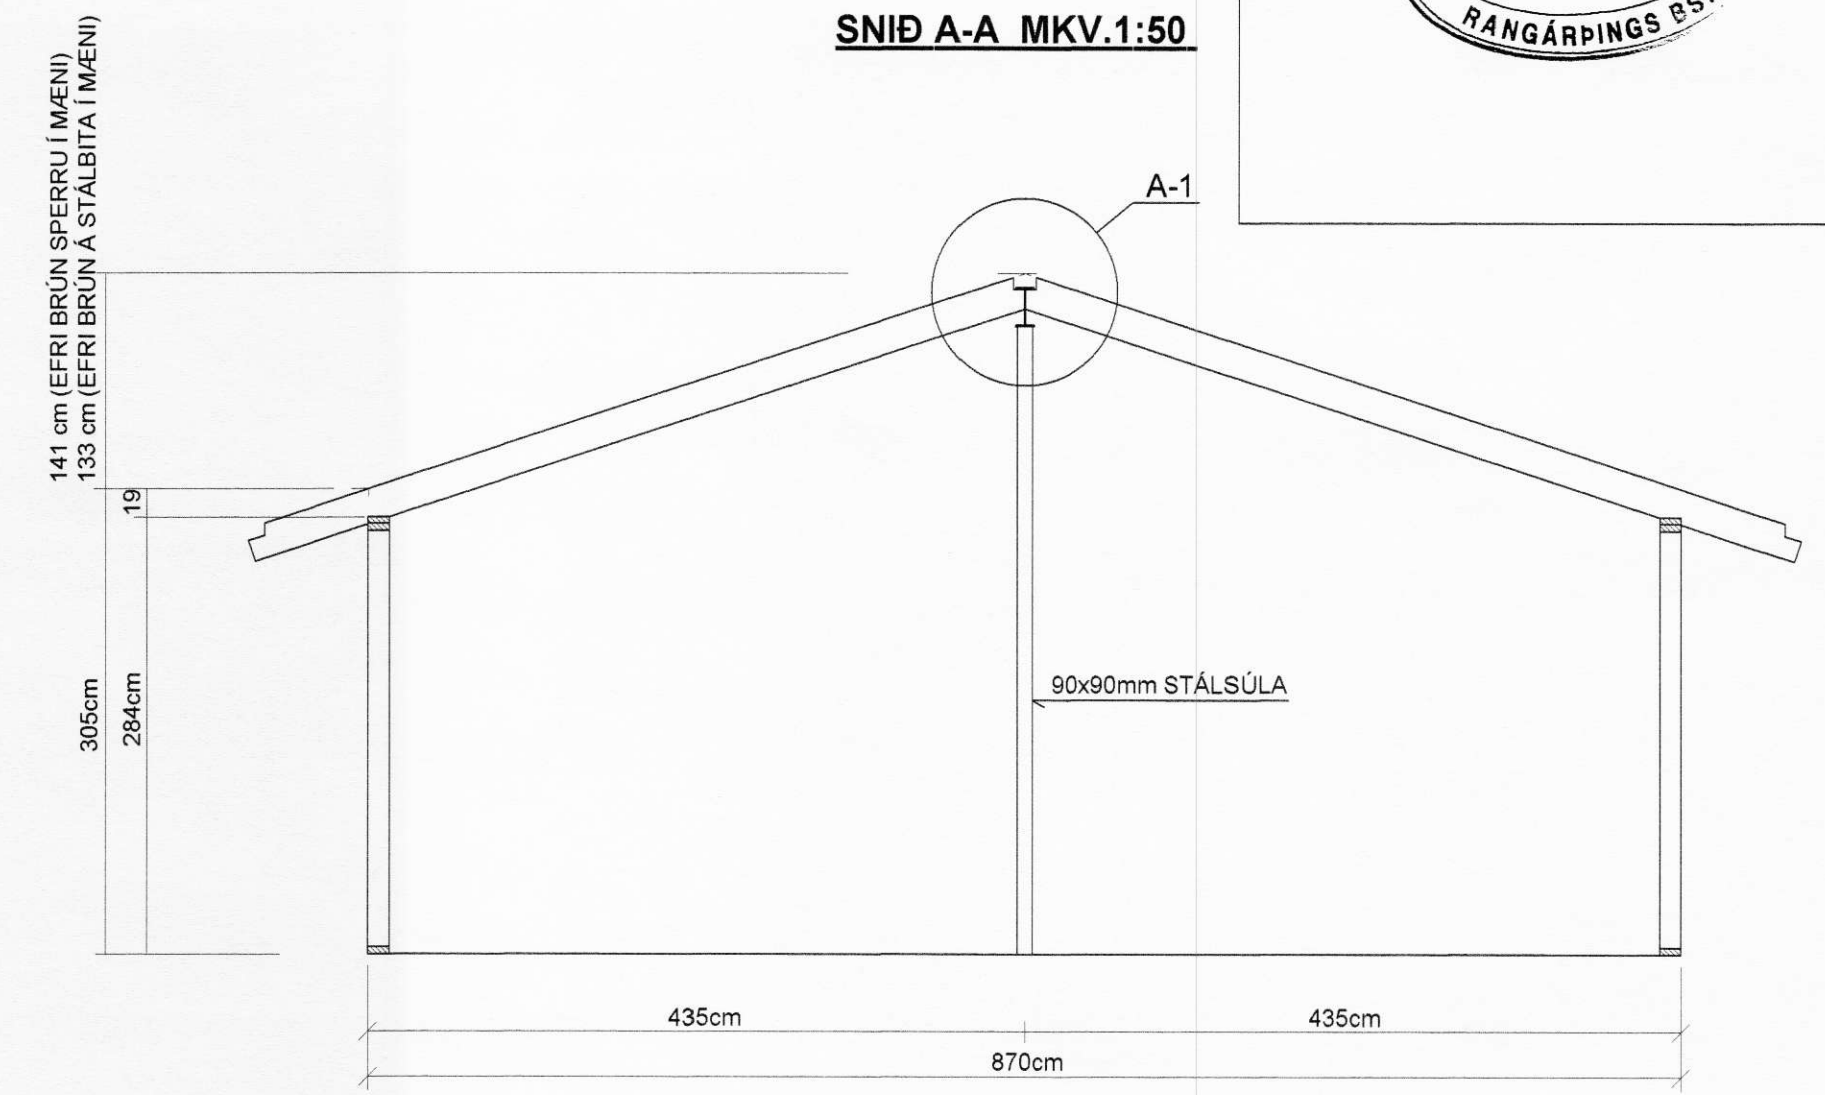


MÖTTEKID
14. JÚLÍ 2008
RANGÁRPINGS B.S.


GRUNNMYND AF ÞAKI MKV. 1:50

ATH. STAÐSETNING STÁLSÚLNA ER MIÐJA SÚLUUNDIRSTÖÐU SJÁ TEIKN. NR. 1.01

SNID A-A MKV.1:50

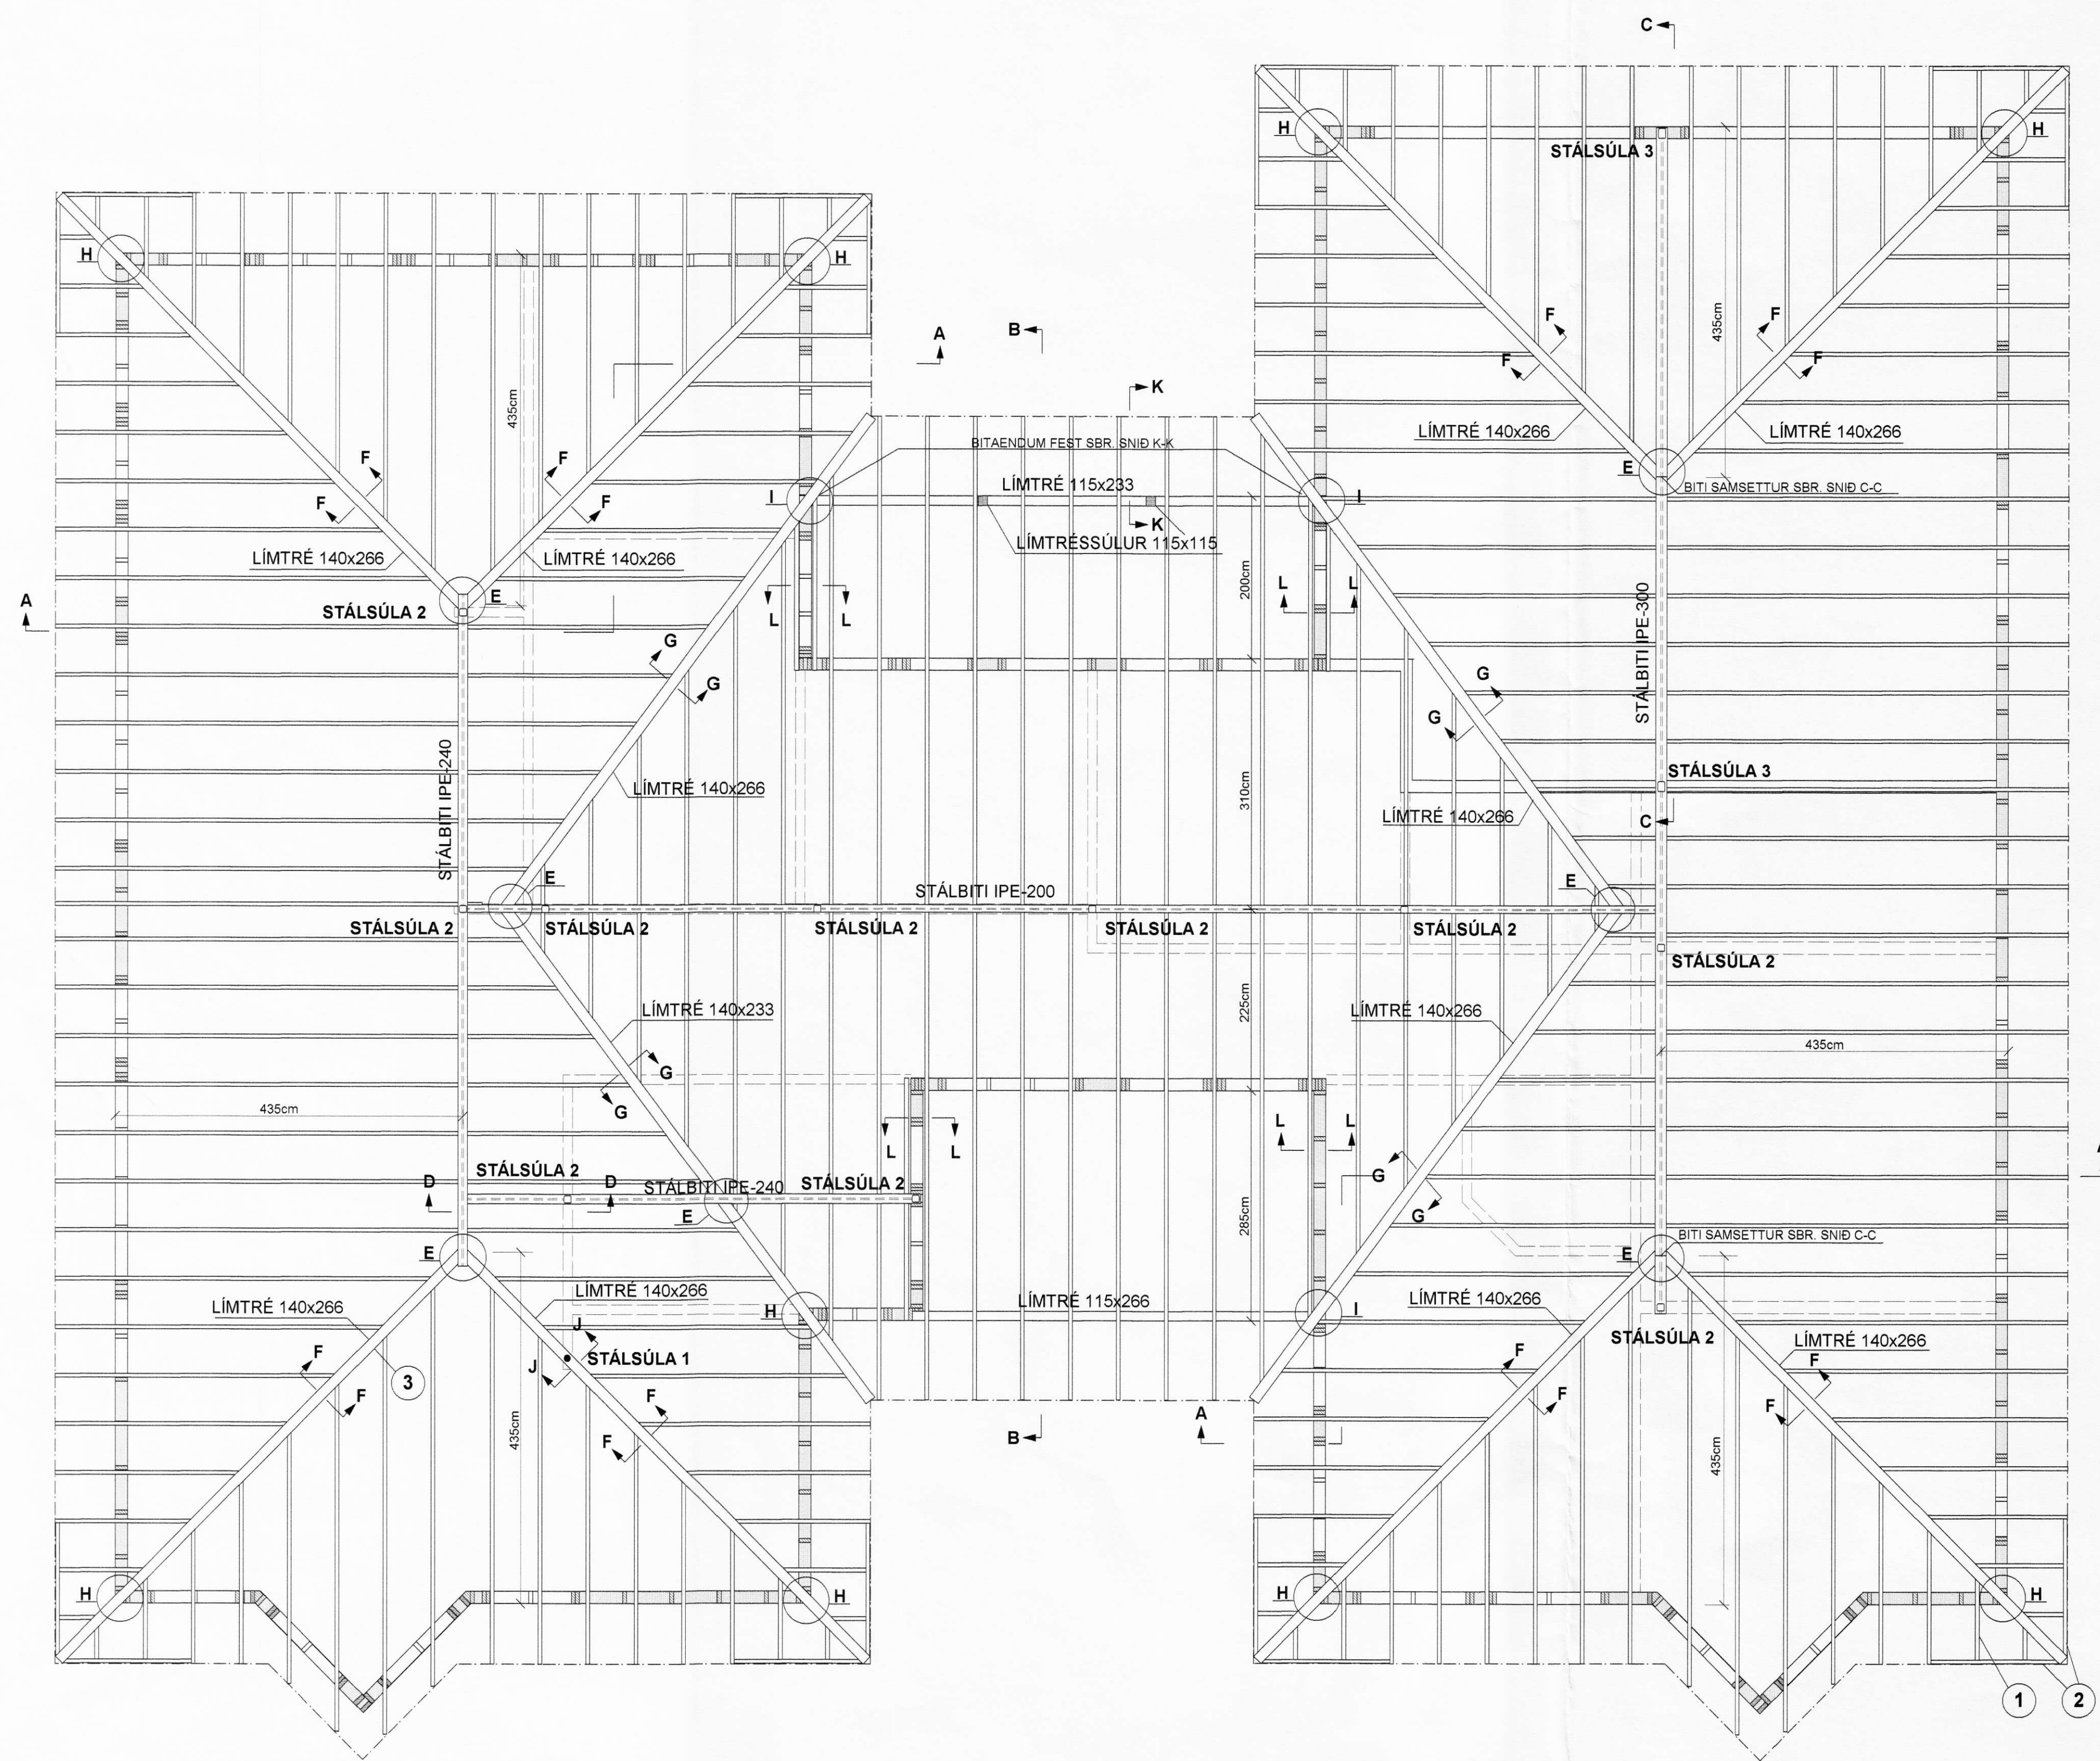

SNID A-1 MKV. 1:10

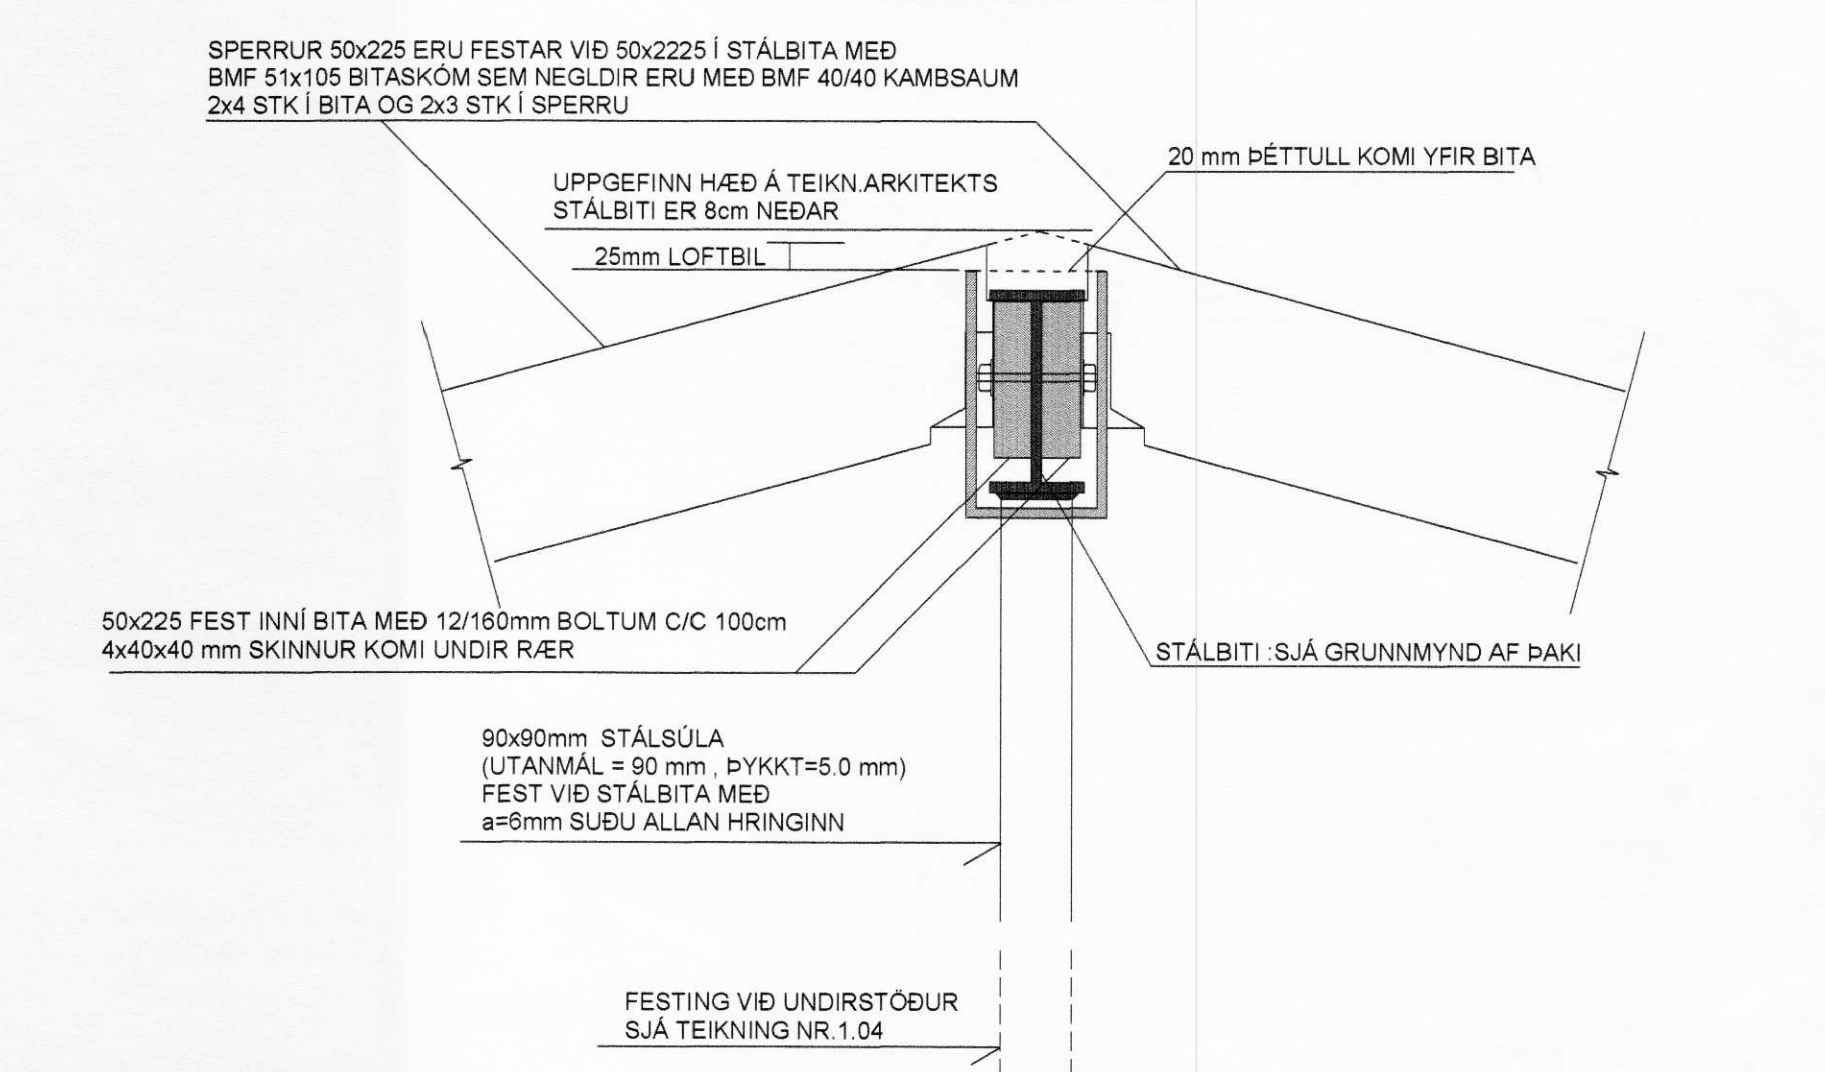

SKÝRINGAR :

ALLAR SPERRUR ERU 50x225 C/C 60 cm FLOKKUR K-18.
LÍMTRÉ ER T-40.
SÉRSMÍÐADAR STÁLFESTINGAR, STÁLSÚLUR OG STÁLBITA SKAL MÁLA MEÐ RYÐVARNARGRUNNI, STÁLGAÐI, ST-37 STÖÐIR KOMA BEGGJA MEGIN VÍÐ STÁLSÚLUR.
BOLTA SKAL MEÐ 12 mm SNITTEINUM Í GEGNUM STÁLSÚLU OG STÖÐIR C/C 120cm.
STÁLFESTINGAR UTANHÜSS SKAL HEITGALVANISERA.
ALLUR SAUMUR, BOLTAR OG STÖLUD FESTITENGI SKULU VERA HEITGALVANISERUD.
ALLAR SUBUR ERU a=8mm.
ATH. AD STÁLSÚLUM ER FEST VÍÐ UNDIRSTÖÐUR MEÐ ÍSTEYPTUM BOLTUM.
GÆTA SKAL AD ÞVI AD STÁLSÚLUR Í ÚTVEGGJUM SEU STAÐSETTAR Í INNRI BRUN Á GRIND OG AD EINANGRUN SE Á MILLI STÁLSÚLU OG BITAENDA OG KROSSVÍÐS SEM KLÆDDUR ER UTANÁ TIBURGRIND.
TIBURGRIND ER KLÆDD AD UTAN MEÐ 12 mm OPNUM VATNSÞOLNUM KROSSVÍÐ SEM NEGLA SKAL VÍÐ GRIND MEÐ 31/40 KAMBSAUM C/C 5 cm Í HVERJIA STÖÐ.
FÓTSTYKKI, TOPPSTYKKI OG LAUSHOLT.
KROSSVÍÐURINN SE ADEINS SAMSETTUR Á HEILUM STÖÐUM (EKKI YFIR GLUGGUM).

SJÁ EINNIG SKÝRINGAR Á TEIKNINGU NR. 1.03

ATH. FRÁANGUR ÞAKBRÚNA, EINANGRUN OG ÚTLOFTUN, SJÁ TEIKNINGAR ARKITEKTS.

TIMBURSTÆRDIR BOLTAR OG SAUMUR ER Í MILLIMETURM.
ALLAR MÁLSETNINGAR ERU Í SENTIMETURM.

TIL ATHUGUNAR :

YFIR ÖLLUM HORNASPERRUM, KVERKSPERRUM OG MÆNISBITUM SÉ MINNST 25 mm LOFTBIL.
EF UM STÁLBITA ER AD RÆÐA SKAL LOFTBILID VERA MINNST 25 mm YFIR EINANGRUN OFANÁ STÁLBITA.
ALLA STÁLBITA SKAL EINANGRA MEÐ MINNST 20 mm ÞÉTTULL ALLAN HRINGINN.
KVERK- OG HORNASPERRUR ÚR STÁLI MEGA ALLS EKKI GANGA Í GEGNUM ÚTVEGG HEILDUR SKAL ÖNNUR TIMBURSPERRAN INNÍ BITANUM NÁ Í GEGNUM VEGGINN.
SPERRUR INNÍ STÁLBITUM SEU HEILAR OG ÓSAMSETTAR TIL AD AUKA STÍFLEIKA BITANS.
EF EINHVER VAFI RÍKIR UM ÚTFÆRSLU VÍÐ FRAMKVÆMD SKAL FRAMKVÆMDAÐILI HAFA SAMBAND VÍÐ HÖNNUD.

Negling þakklæðningar:

Þak er klætt með 25x150mm borðum og er hvert borð neglt með 75mm neiglaþvæðingum nóglum, 3 stk í hverja sperru.
Þakstál neglist með 60mm ryðfríum kamsaumum (ath. að naglar hæfi stáli).
Nota skal nagla sem framleiðandi og söluþáttur baktáls mæla með.
Bil milli naglaraða sé mest 60cm mælt hallandi eftir þaki.
Víð kjöl og rennu skal setja tvöfaldir naglaraðir (sem negla skal í sitthvort borði).
Negling sé í hverja háþáru baktálsins.
Ath. að naglaraðir neglist minnst 5cm frá brún viðkomandi borða í þakklæðningu og að tvöfaldir naglaraðir uppvíð kjöl og niðurvíð rennu neglist í sitthvort borði.

- 1 SPERRUR Á HORNUM ERU 50x225 OG SEU SAMSETTAR ÞANNIG AD SNÍÐSKORNA SPERRUR NEGLAST MEÐ 2 STK 125 mm NÓGLUM EN ÞAR SEM SPERRA KEMUR UNDIR RÉTTU HÖRNI AD ADLIGGANDI SPERRU SÉ SAMSETNINGIN FRAMKVÆMD MEÐ INNFELDUM 51x105 BITASKÖM SEM NEGLEIST MEÐ BMF-40/40 KAMBSAUM 2x4 STK Í BAK FESTINGARINNAR OG 2x 3 STK Í HLÍÐAR FESTINGARINNAR.
- 2 STYRKARSPERRUR Á HORNUM ERU 50x225 OG SEU SAMSETTAR ÞANNIG AD SNÍÐSKORNA SPERRUR NEGLAST MEÐ 2 STK 125 mm NÓGLUM EN ÞAR SEM SPERRA KEMUR UNDIR RÉTTU HÖRNI AD ADLIGGANDI SPERRU SÉ SAMSETNINGIN FRAMKVÆMD MEÐ INNFELDUM 51x105 BITASKÖM SEM NEGLEIST MEÐ BMF-40/40 KAMBSAUM 2x4 STK Í BAK FESTINGARINNAR OG 2x 3 STK Í HLÍÐAR FESTINGARINNAR SPERRUR ERU FESTAR VÍÐ STYRKARSPERRUR Á SAMÁ HÁTT.
- 3 LÍMTRÉSBITI ER FESTUR VÍÐ STÁLBITA MEÐ 2 STK 16/200 mm BOLTUM Í GEGNUM STÁLPLÖTU SEM SÖÐIN ER Á LÍFPLÖTU STÁLBITA MEÐ a=8mm HEILUM SUBUSAUM BEGGJA MEGIN STÁLPLATA: SJÁ SNÍÐ E Á TEIKN. NR. 1.07

TEIKN NR. 1.06	
KVARDI: 1:50, 1:10	
DAGS: JÚNÍ 2008	
HANNAÐ: MG	VERKEFNI: FÁKSHÓLAR, ÁSAHREPPI-RANGÁRV.SÝSLU
TEIKNAD: MG	BURÐARVIRKI: ÞAK, GRUNNMYND, SNÍÐ OG SKÝRINGAR
YFIRFARID: Magnús Þorbjörn Magnús Gylfason KT 201251-4199	Undirskrift Aðalhönnuðar