

Hesthús

Fákshólar

Ásahreppi, Rangárvöllum
Júlí 2008


Blaðstærð A1

Verknúmer 08-06/30

Raflagnir

Teikningar: Mkv:

100	Forsíða og afstöðumynd	
113-1	Jarðbindingar í sökklum, Jarðskaut og snið og skýringar	1:500
113-2	Jarðbindingar í sökklum, Jarðskaut og snið	1:500
115-1	Einlínumyndir hesthús T1.0, T1.1 og T1.2	enginn
115-1	Einlínumyndir einbýlishús T1.0 og T1.1	enginn
130-1	Lampaplan í Hesthúsi	1:50
130-2	Lampaplan í Hesthúsi	1:50
130-3	Lampaplan í Hesthúsi	1:50
130-4	Lampaplan í Hesthúsi	1:50
130-5	Lampaplan í Einbýlishúsi	1:50
140-1	Raflögn í Hesthúsi	1:50
140-2	Raflögn í Hesthúsi	1:50
140-3	Raflögn í Hesthúsi	1:50
140-4	Raflögn í Hesthúsi	1:50
140-5	Raflögn í Einbýlishúsi	1:50
145-5	Smáspenna í Einbýlishúsi	1:50

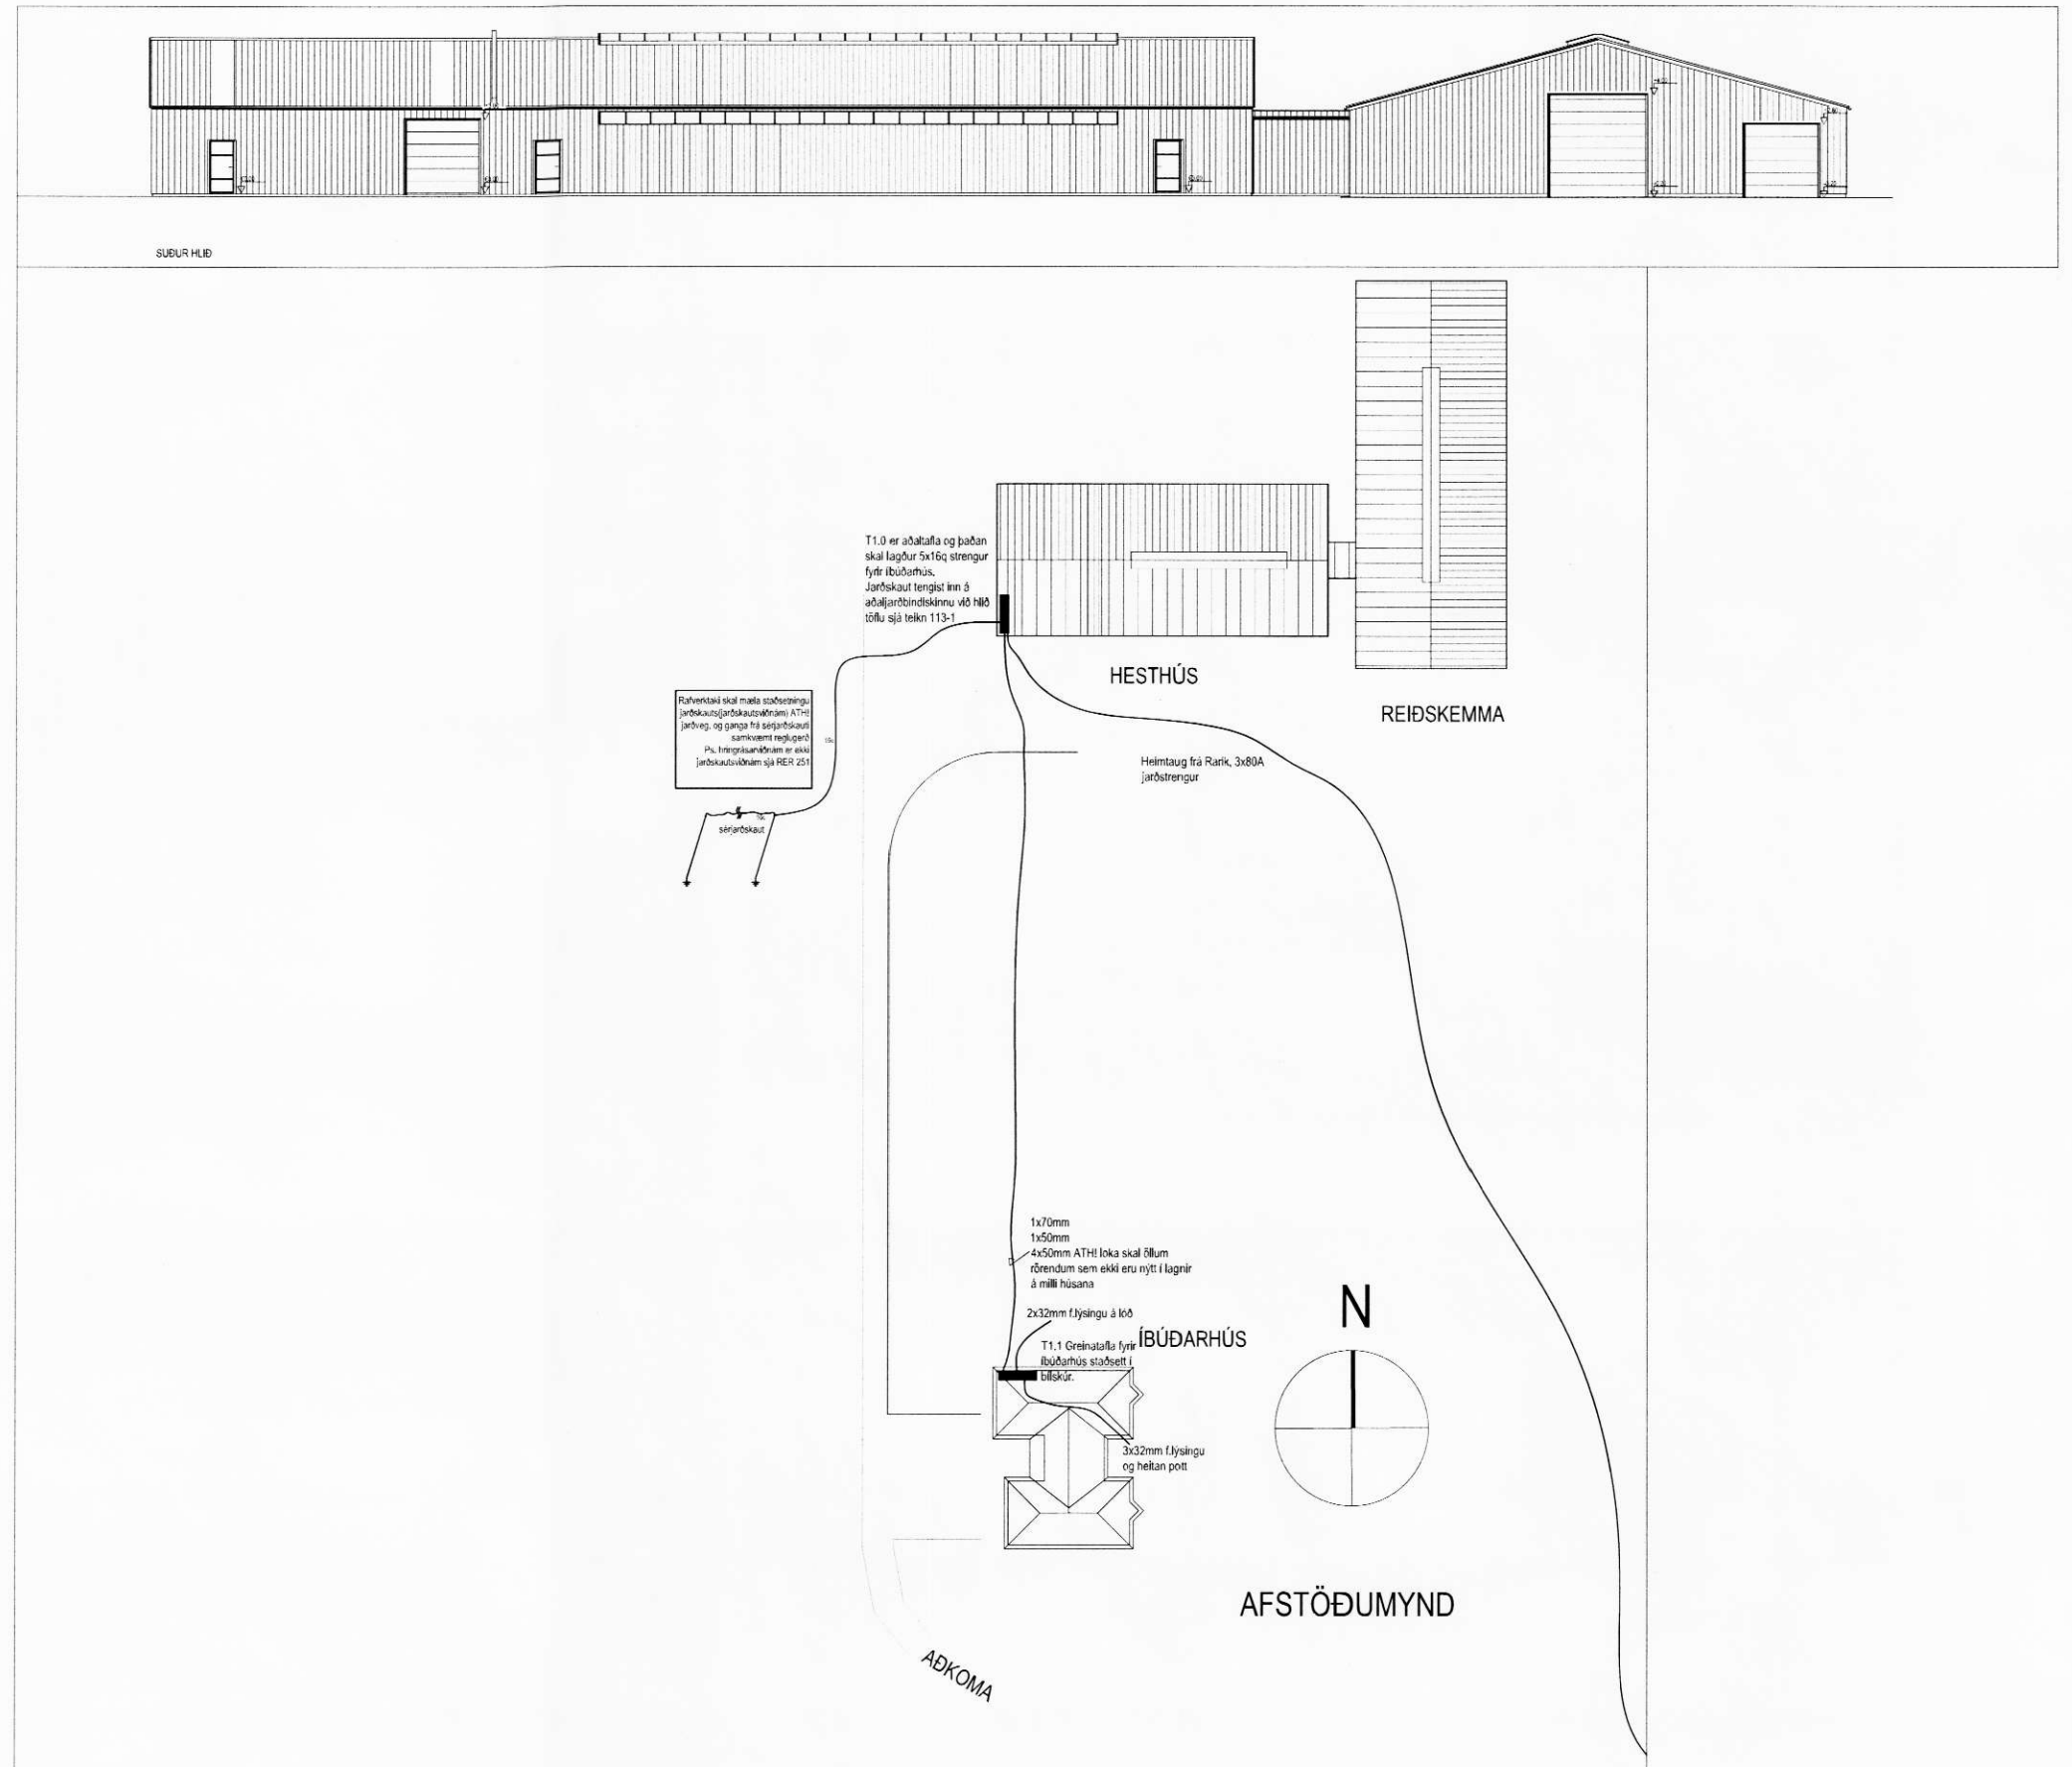

TESLA ehf.
 Svanbjörn Einarsson
 S: 698-2624
 svanbjorn@internet.is