


130 Lampaplan.dwg

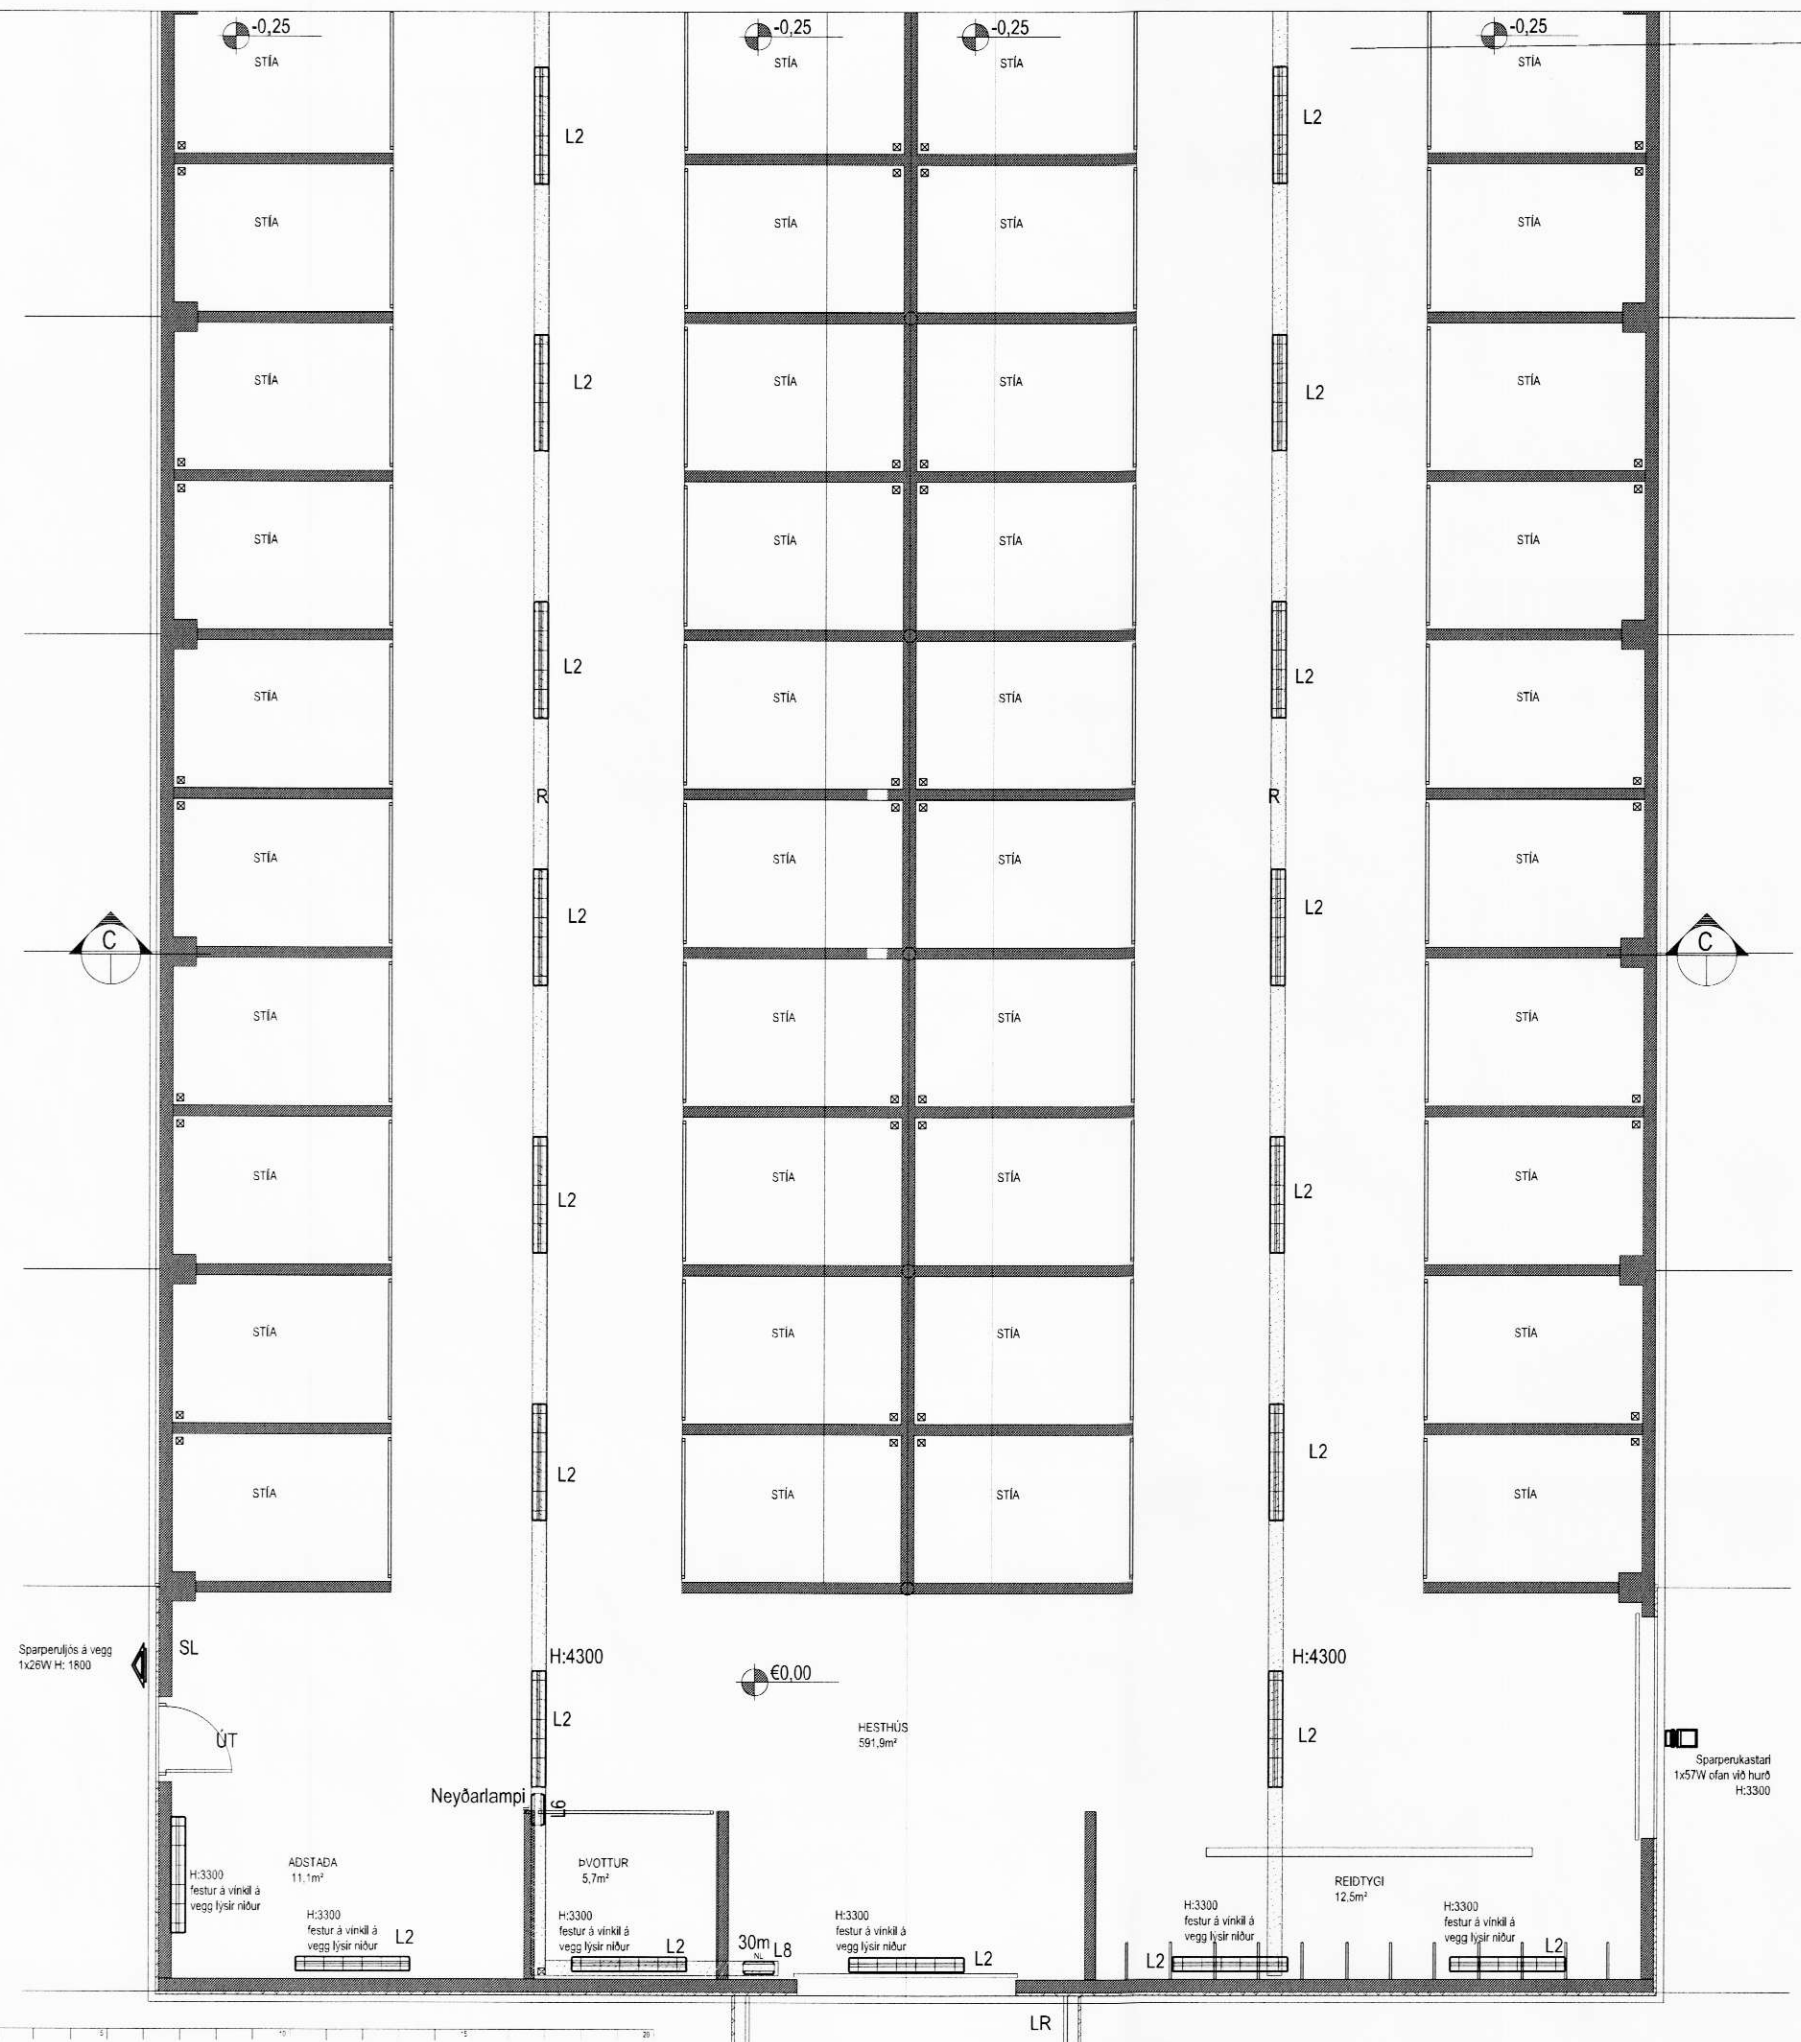

Breytingar
B1 ljósaplan klárað og merkt inn fjartægðir 24.08.2008

Blaðstærð - A1

TESLA ehf., Stórahjalla 19
200, Kópavogi

Hönnuður Svanbjörn Einarsson
698-2624
svanbjorn@intemet.is
kt.180265-3339

Verkhúti Fákshólar, Hesthús
Rangárvöllum
Raflagnir
Arkitekt Lampaplan, stígalagnir

Verk. Nr.	8-06/30	Bls.	130-2
Dag. Dags.	18.08.2008		
Skala	1:50		

B1