7032

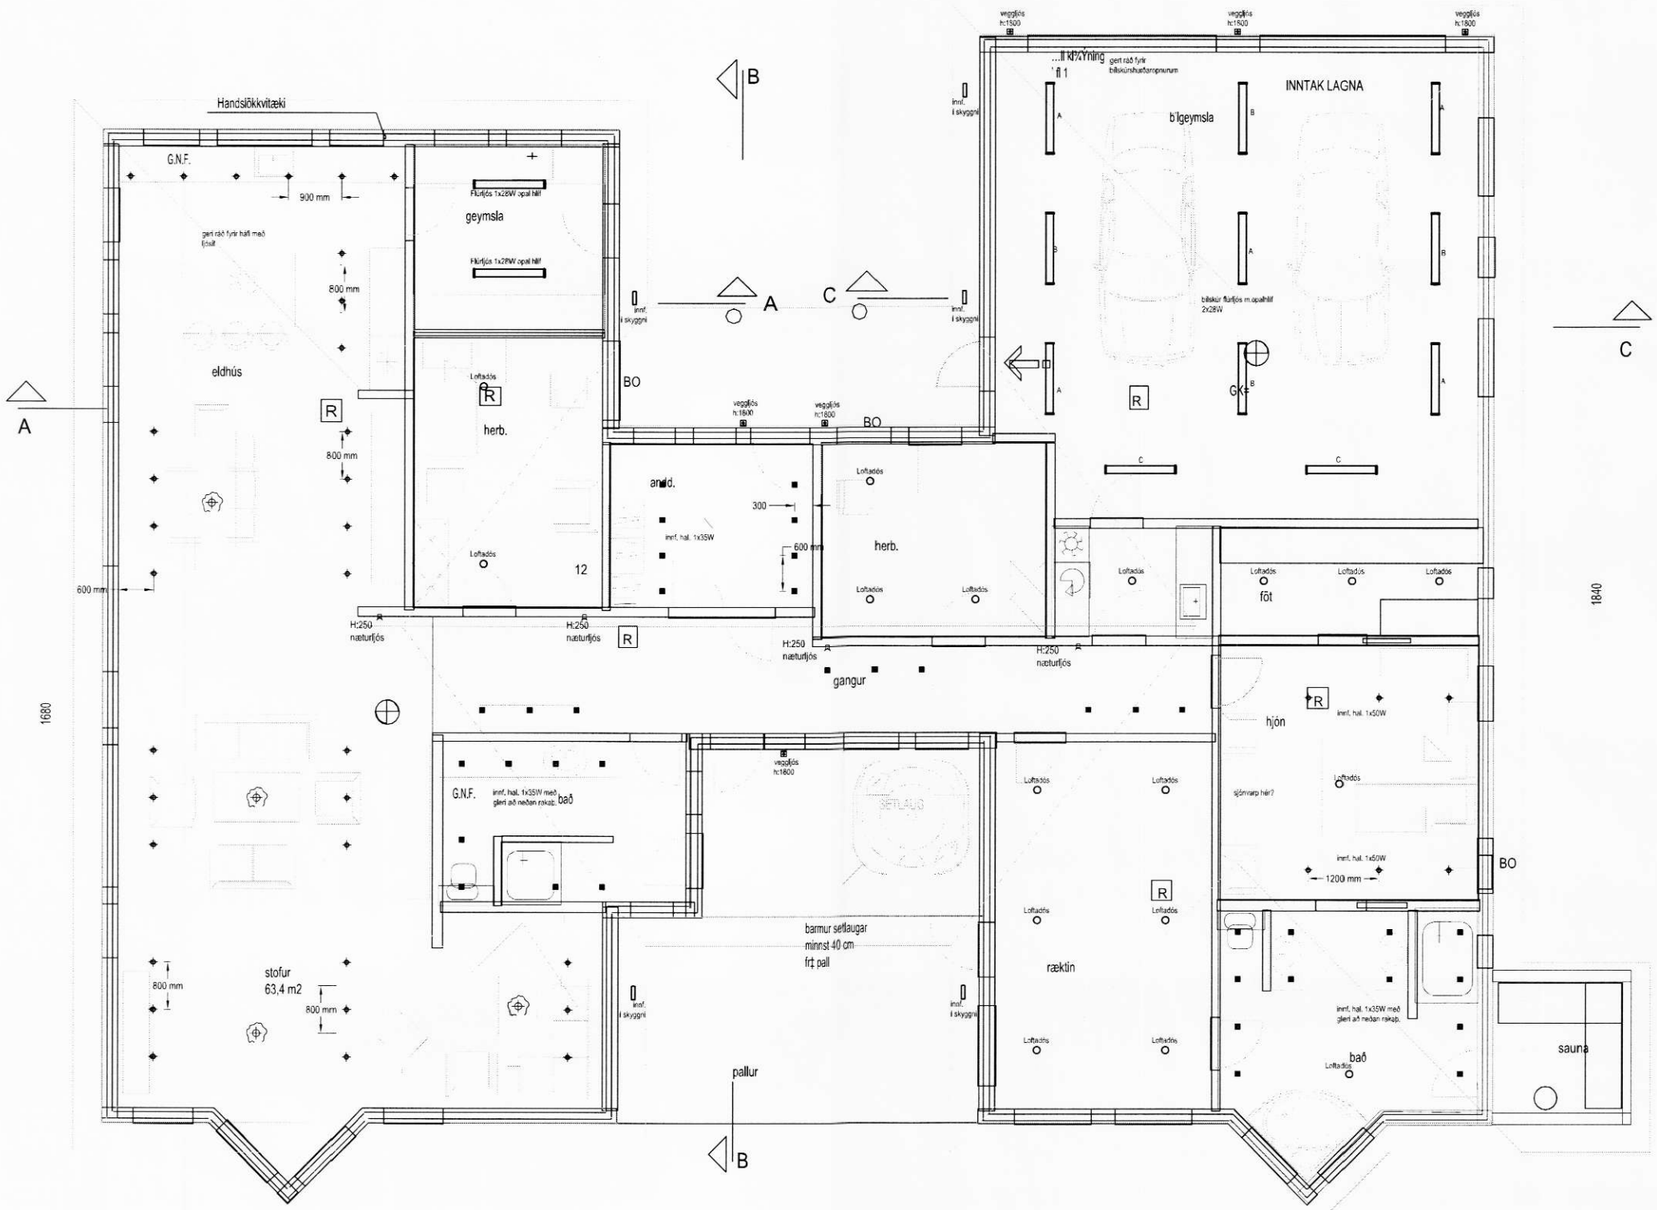

GRUNNMYND 1:50

Breytingar

Blaðstærð - A1

TESLA ehf., Stórahjalla 19
200, Kópavogi

Hönnuður Svanbjörn Einarsson
698-2624
svanbjorn@internet.is
kt.180265-3339

Samþykkt

Verkhluti Einbýlishús, Fákshólum
Rangárvöllum
Raflagnir
Ljósaplan

Arkitekt

Verk Nr. 8-06/30	Bls. 130-5
Útg. Dags. 30.06.2008	A
Mkv. 1:50	