


# GRUNNMYND HESTHÚSS

Breytingar  
B1 Teikning fullgerð og greinar merktar

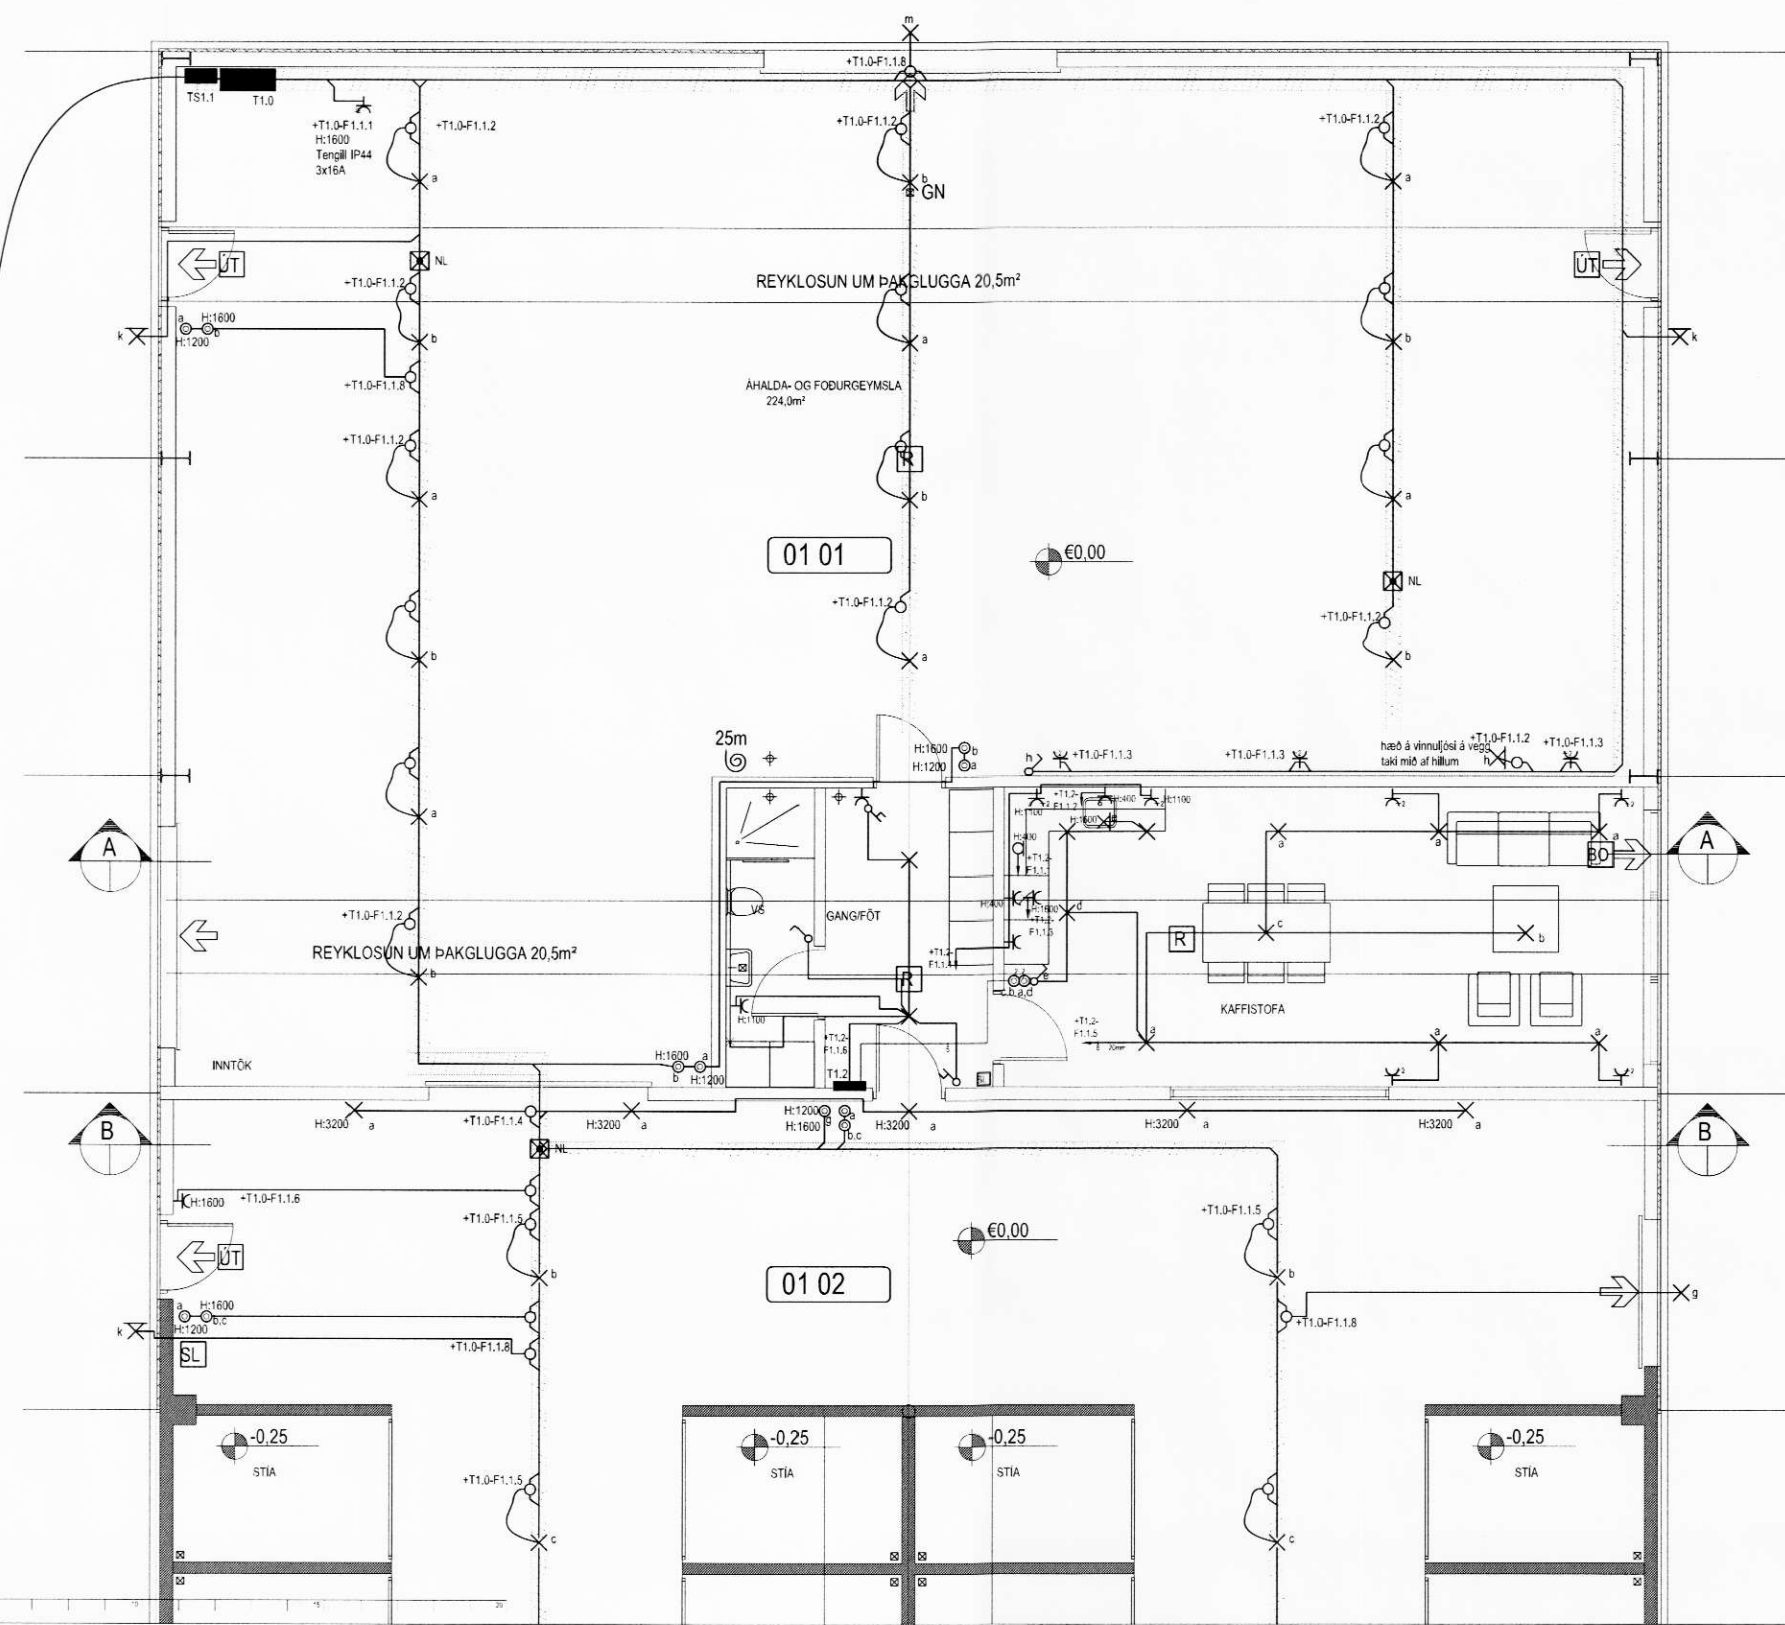

140 raflagnir.dwg

Bláðstærð - A1

TESLA ehf., Stórahjalla 19  
200, Kópavogi

Hönnuður Svanbjörn Einarsson  
698-2624  
svanbjorn@internet.is  
t.180265-3339  
Samþykkt

Verkhúli Fákshólar, Hesthús  
Rangárvöllum  
Raflagnir  
Arkitekt Ljós og tenglar

Verk. Nr.	8-06/30	Bls.	140-1
Dag. Dags.	18.08.2008		
Msk.	1:50		<b>B1</b>