


140 raflagnir.dwg

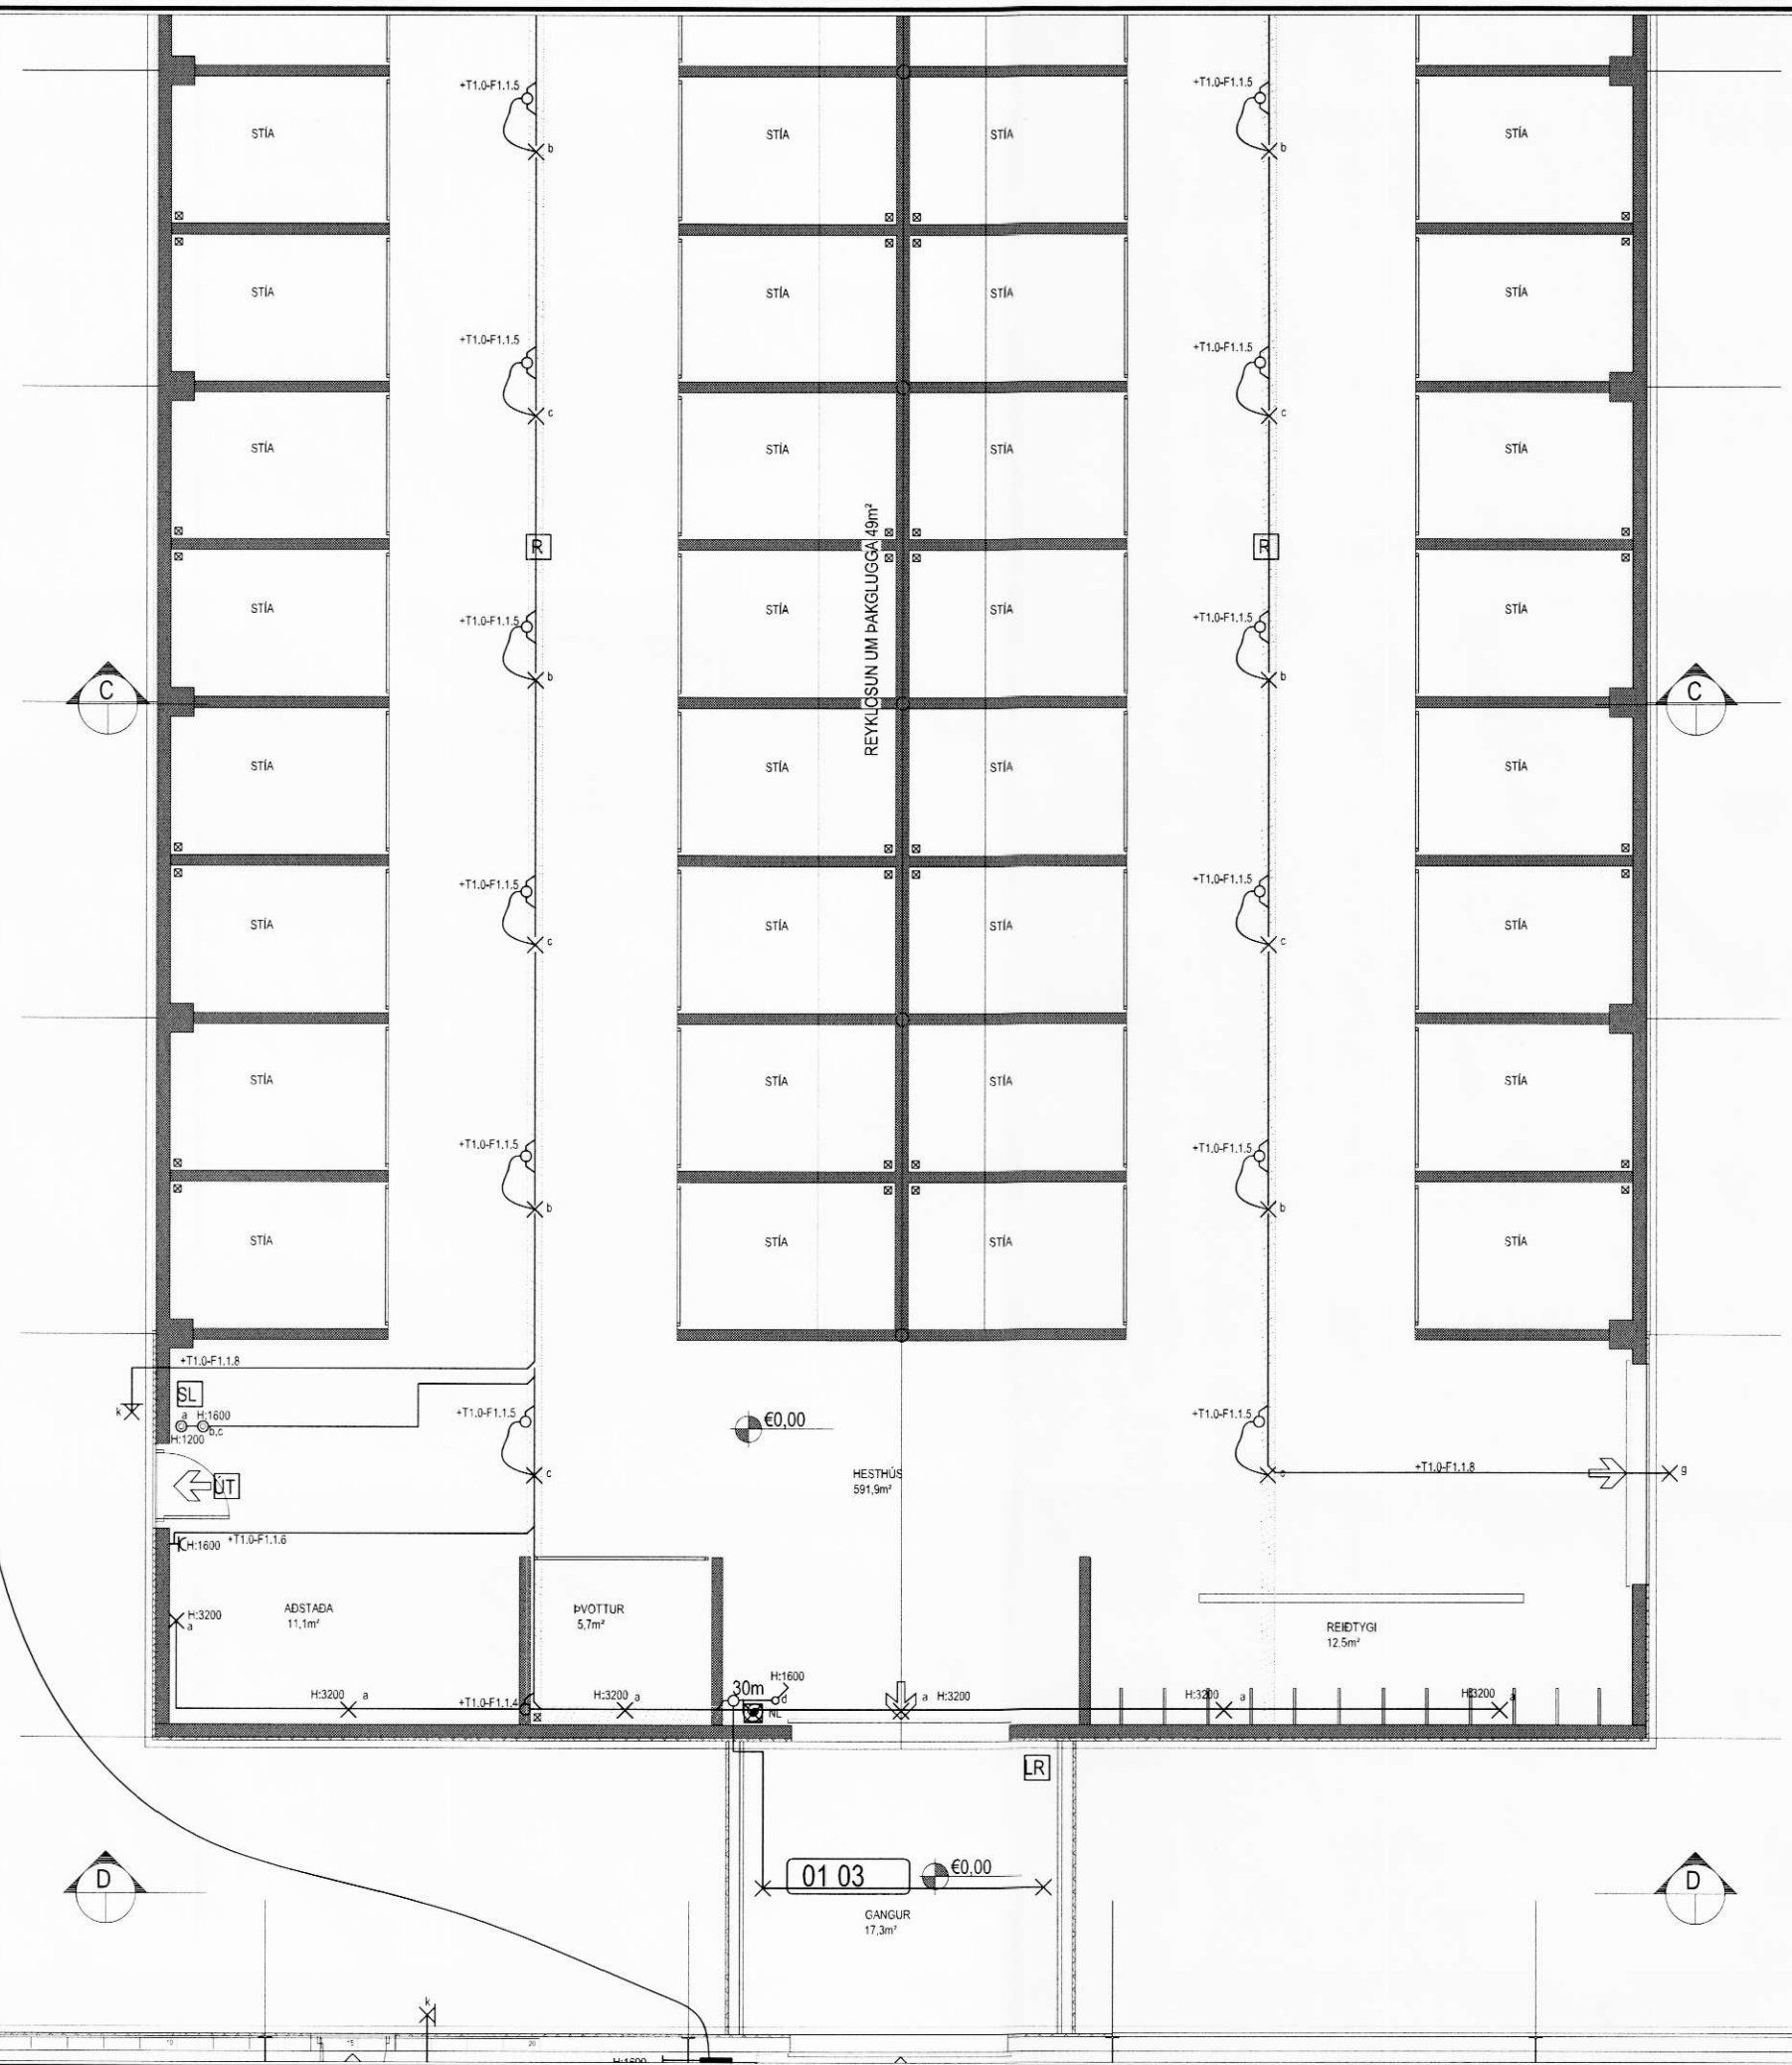

Breytingar
B1 Teikning fullgerð og greinar merktar

Blaðstærð - A1

**TESLA ehf., Stórahjalla 19
200, Kópavogi**

Hönnuður Svanbjörn Einarsson
698-2624
svanbjorn@internet.is
kt.180265-3339
Samþykkt

Verkhúti Fákshólar, Hesthús
Rangárvöllum
Raflagnir
Arkitekt Ljós og tenglar

Verk. Nr.	8-06/30	Bls.	140-2
Útg. Dags.	18.08.2008		
Maa.	1:50		B1