




MÓTTÉKID
1.1. JUNÍ 2008
Þórunn Þórunn

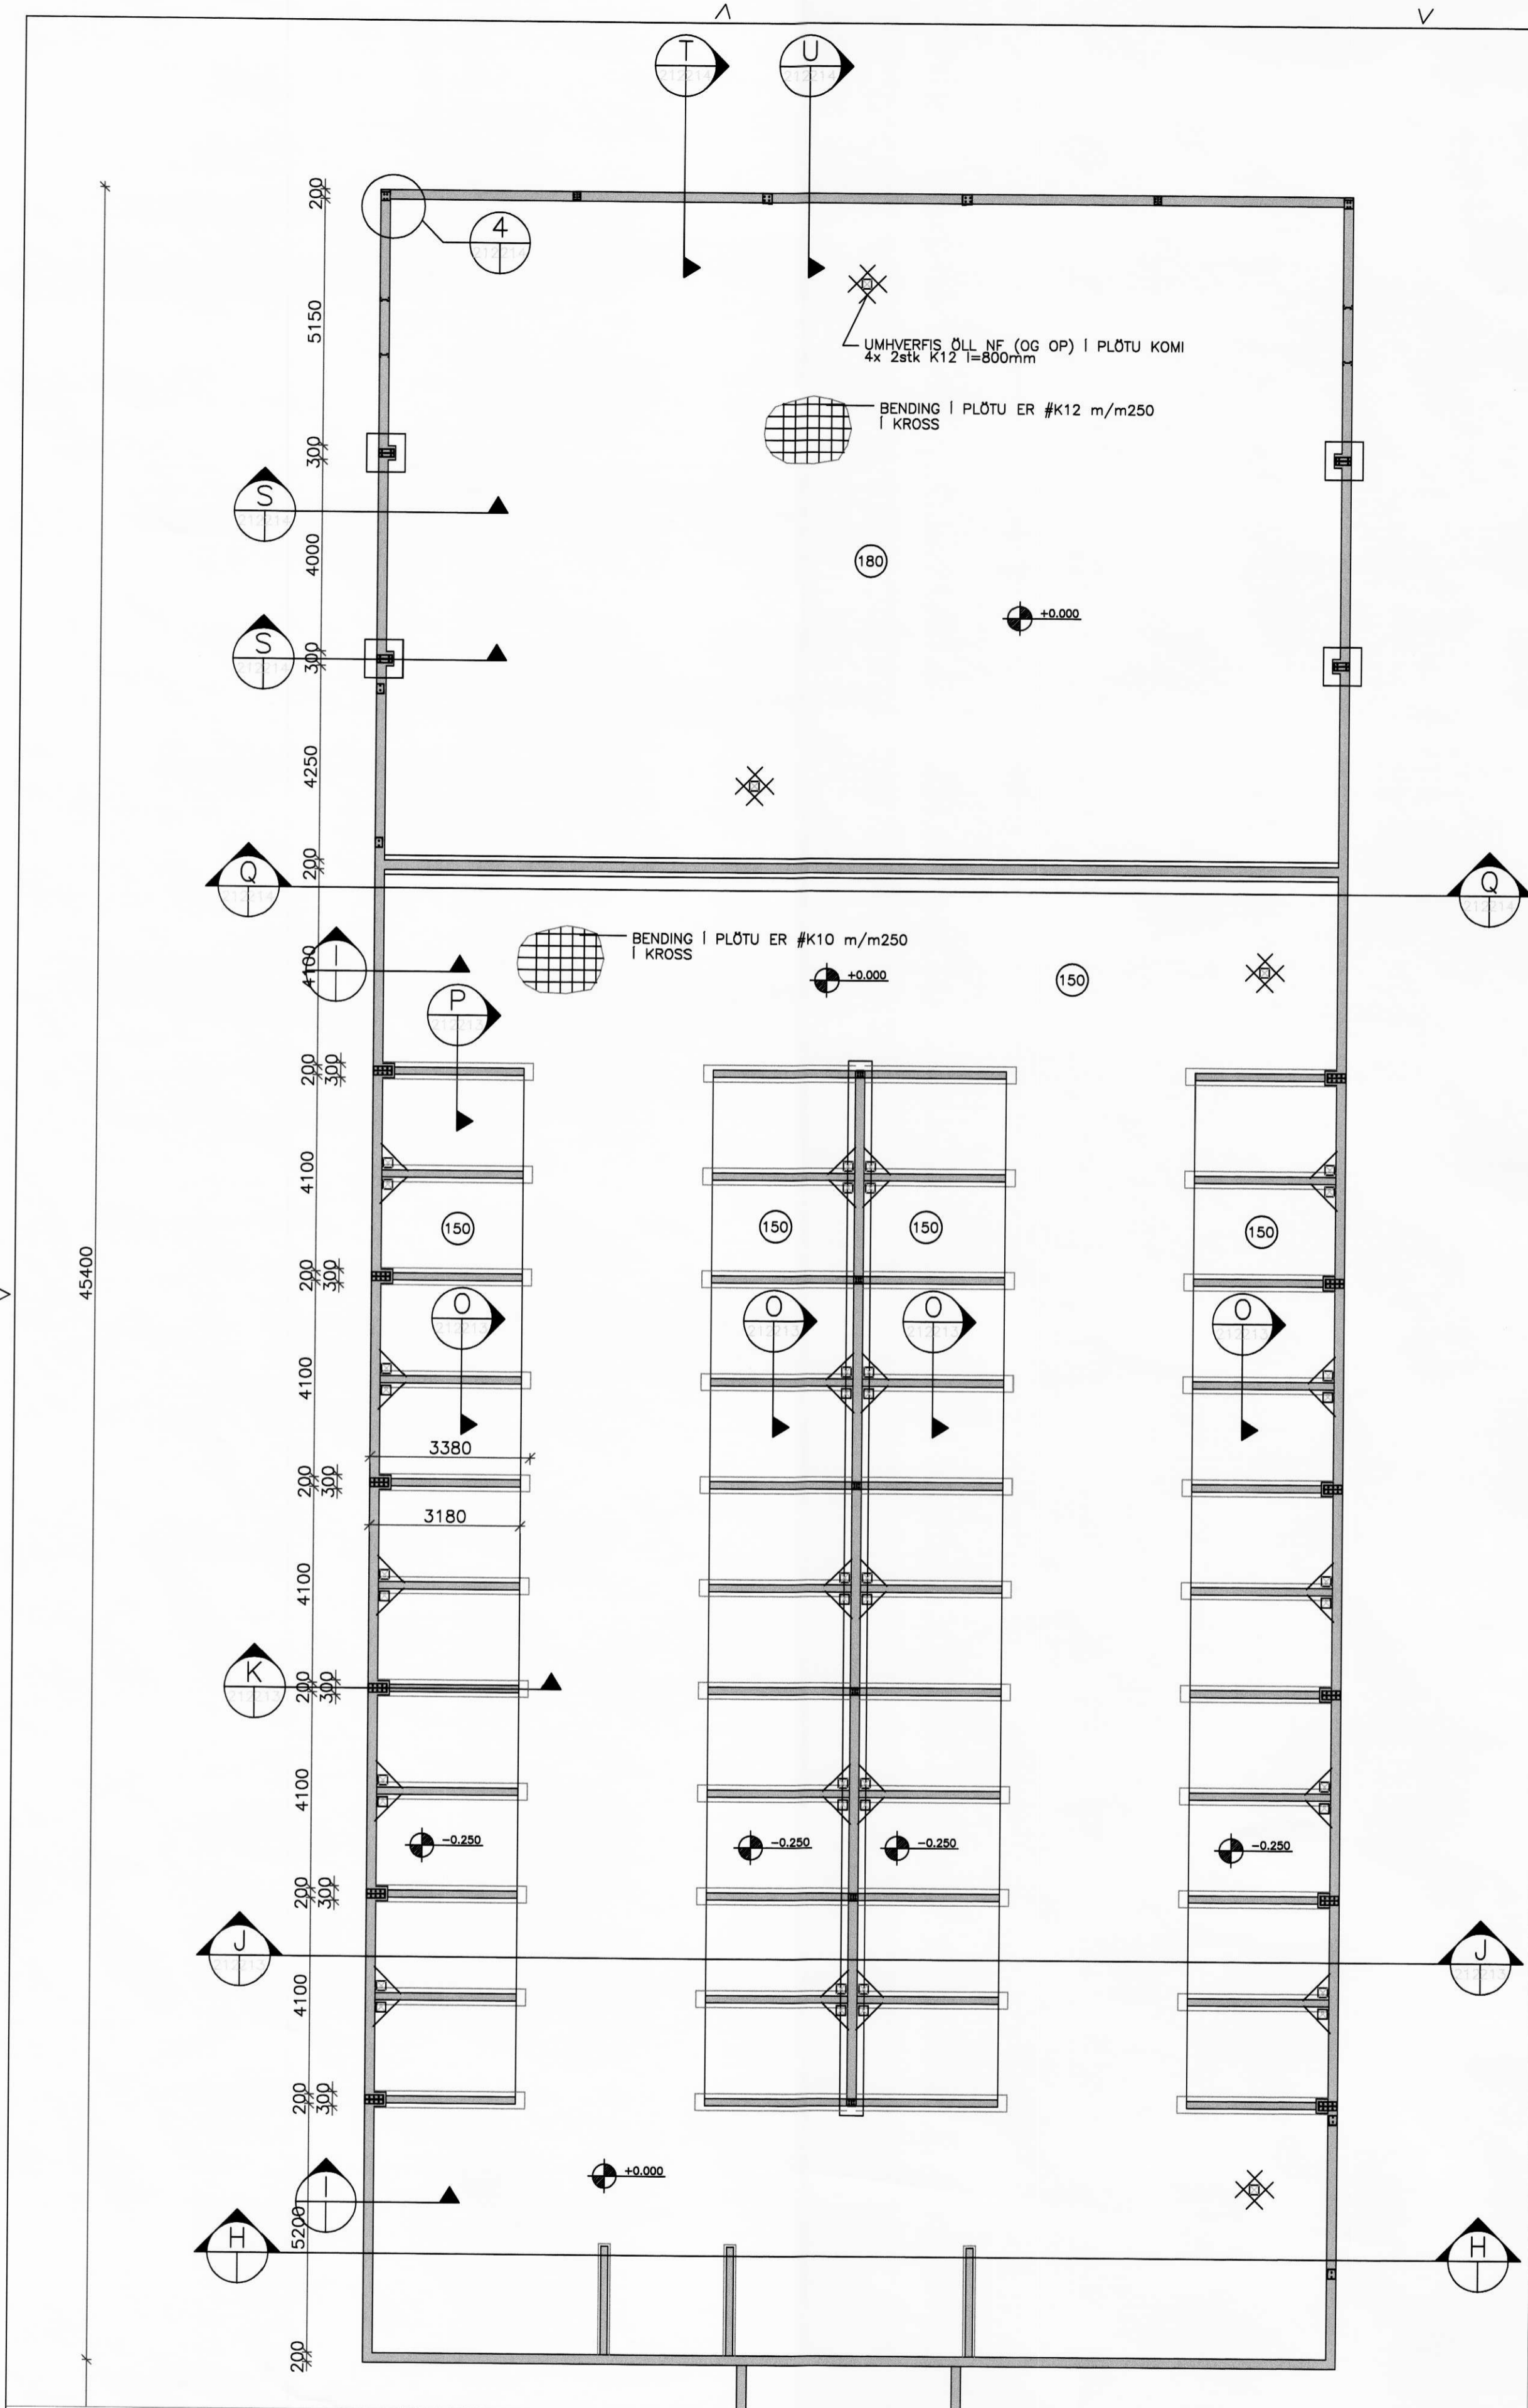

GRUNNMYND 1:100

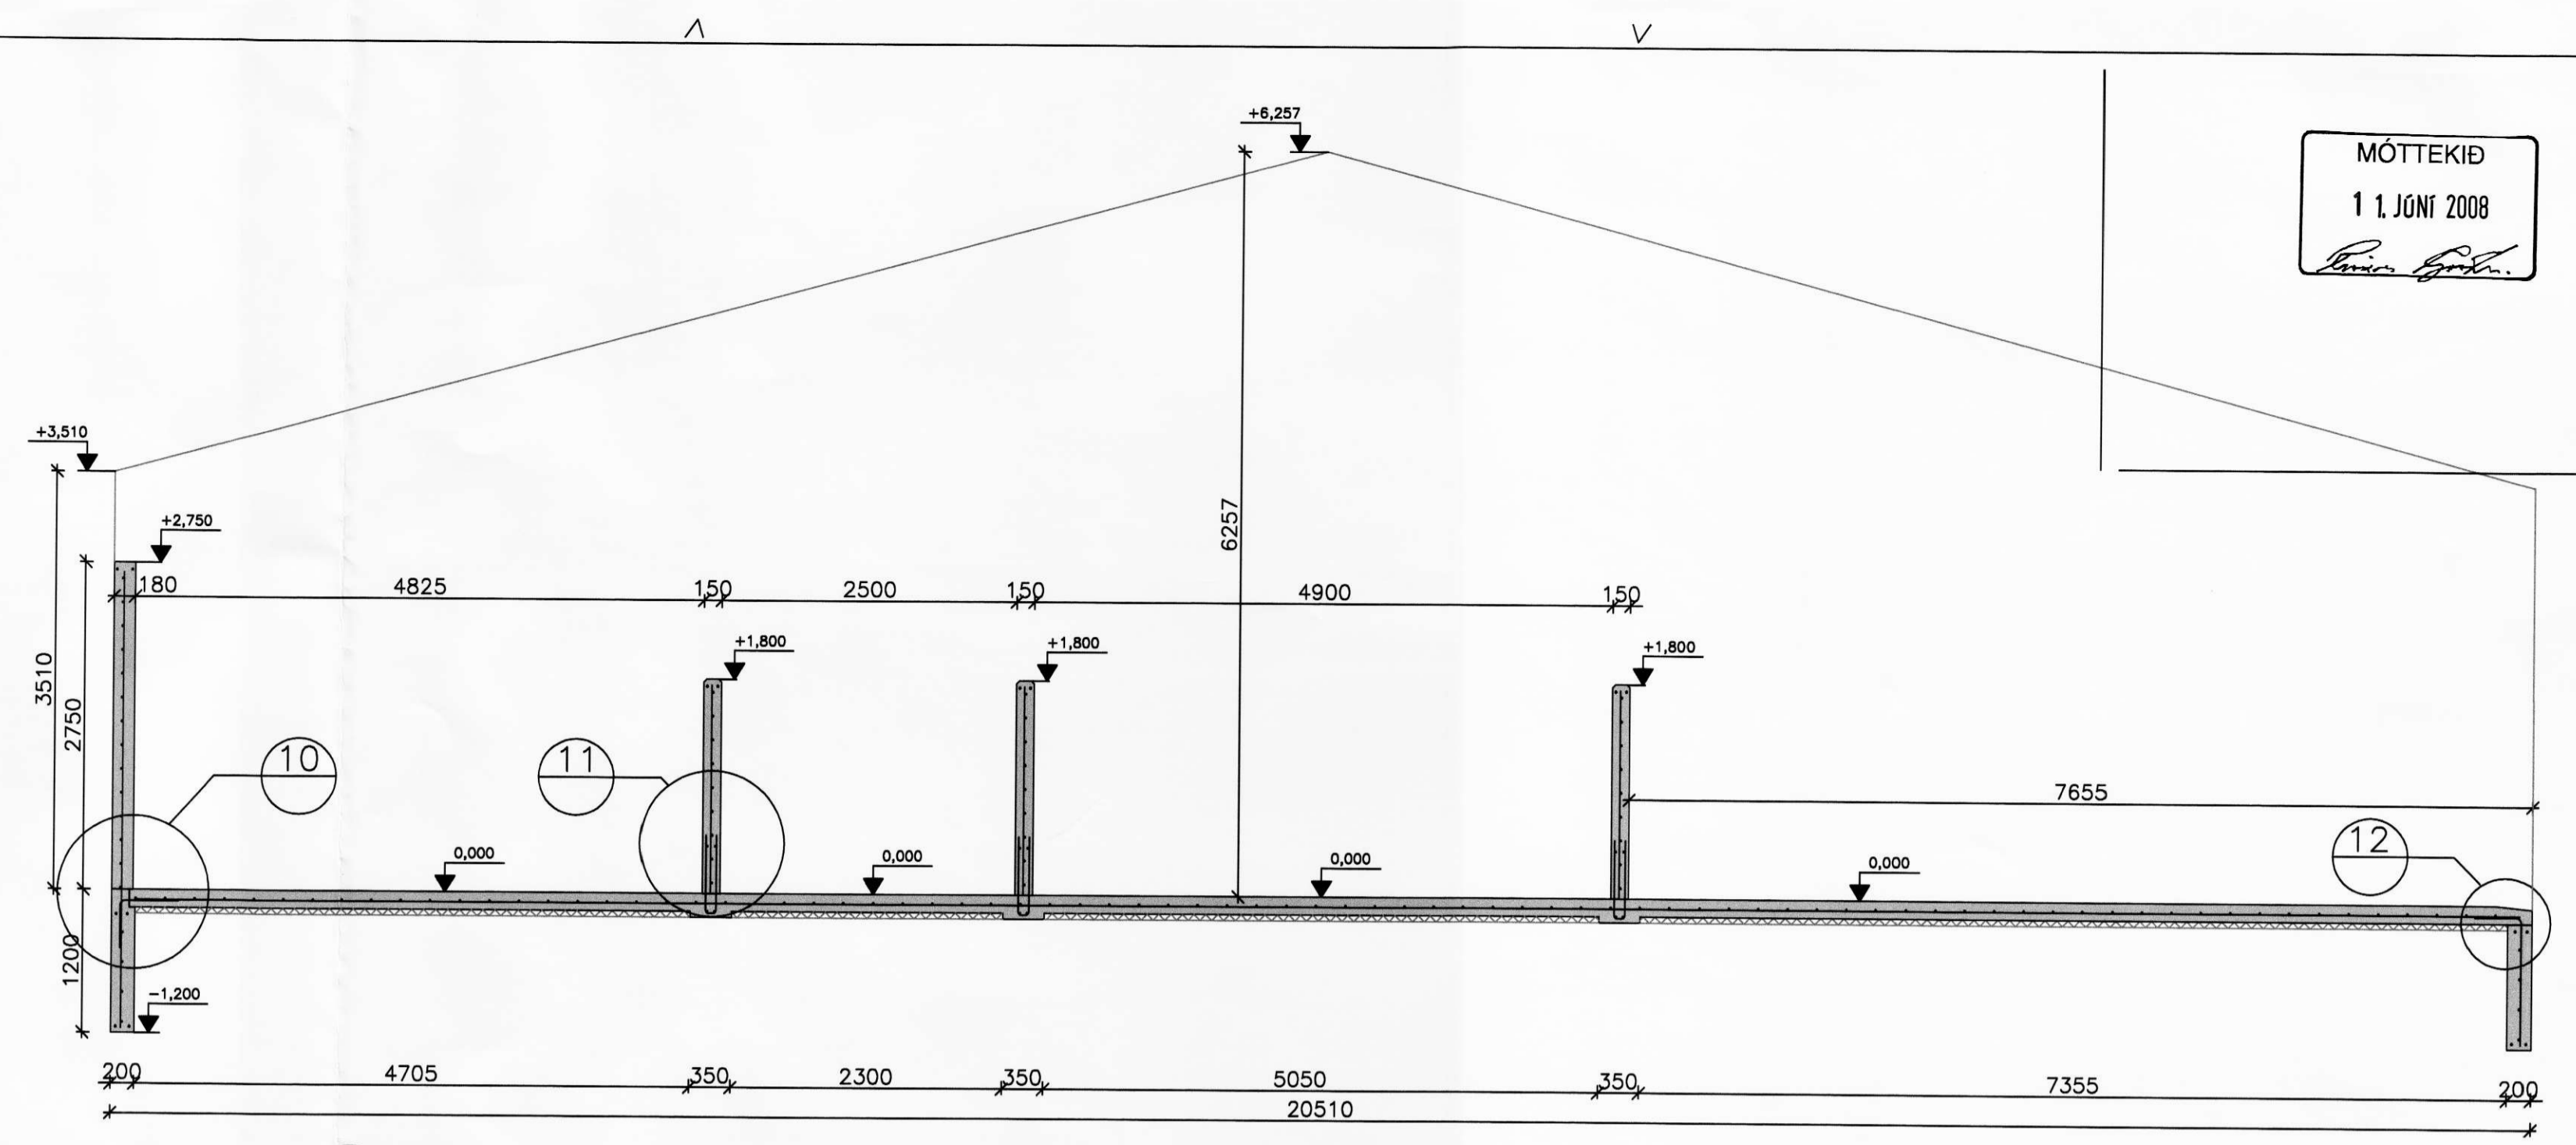


SNID
Mkv: 1:50

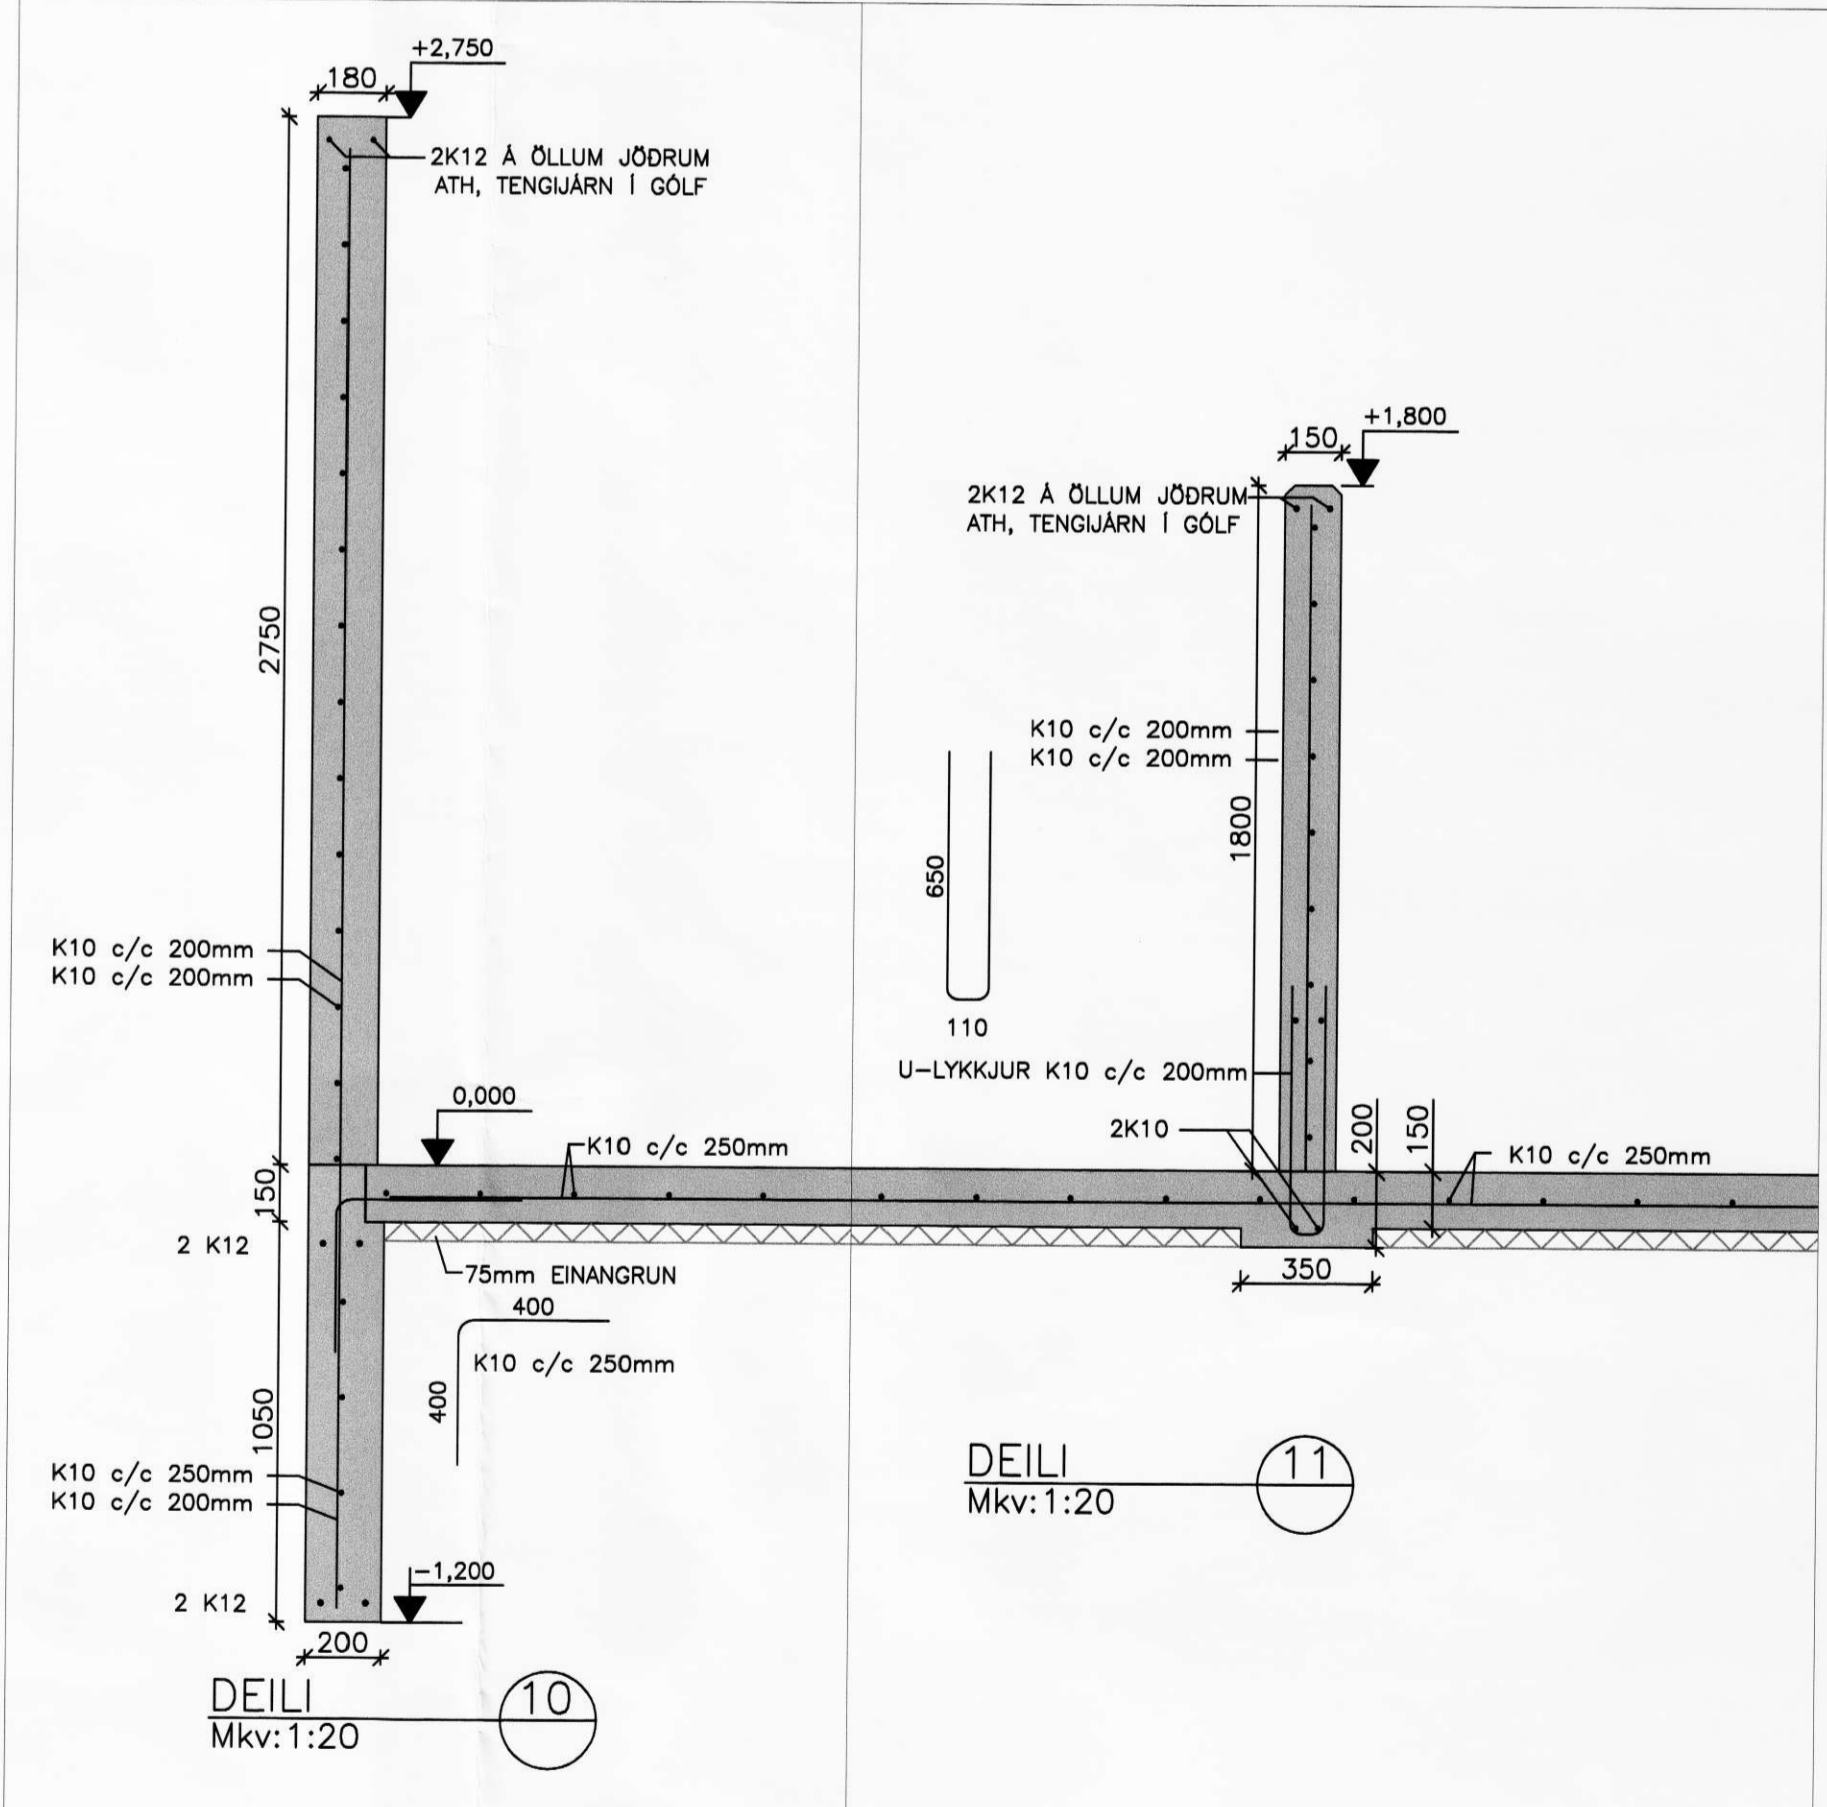


DEILI
Mkv: 1:20


DEILI
Mkv: 1:20

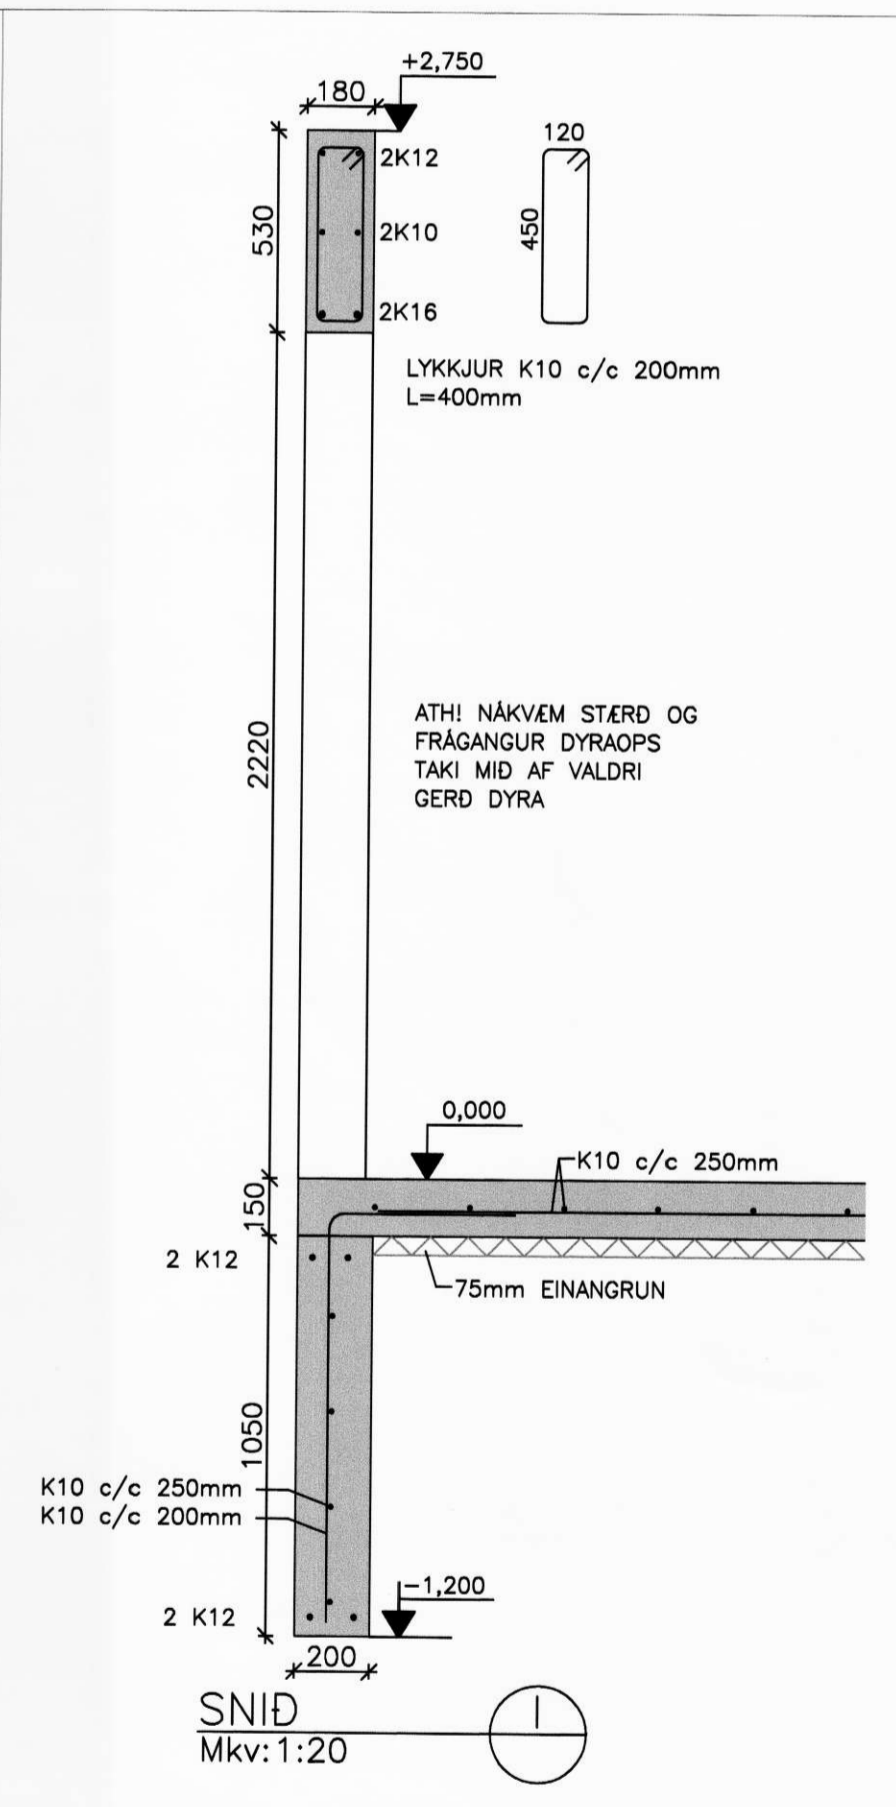


SNID
Mkv: 1:20

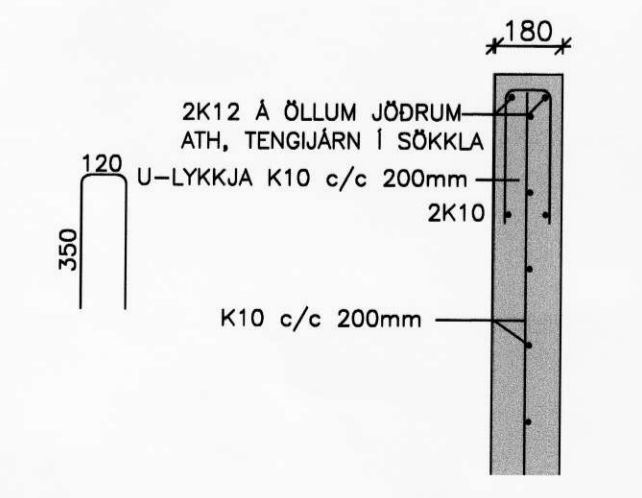

LÆRÉTT SNID Í VEGGENDA ÚTVEGGJA 1:20

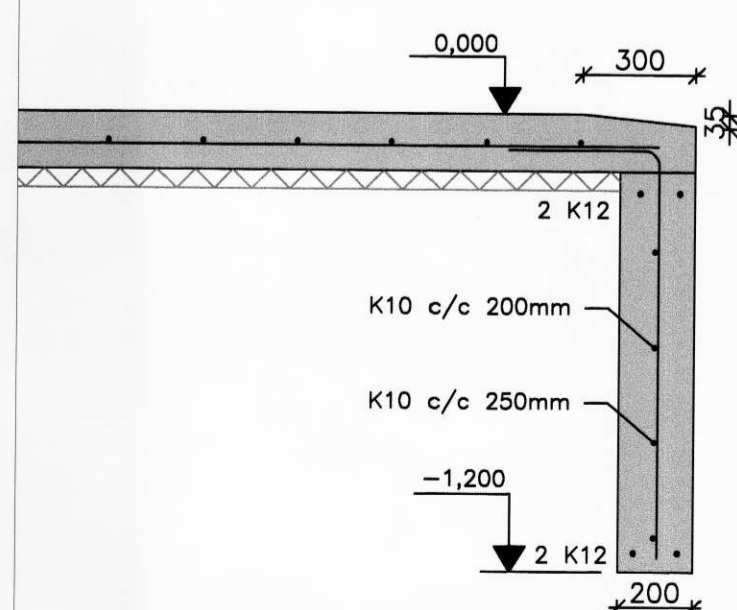

DEILI
Mkv: 1:20

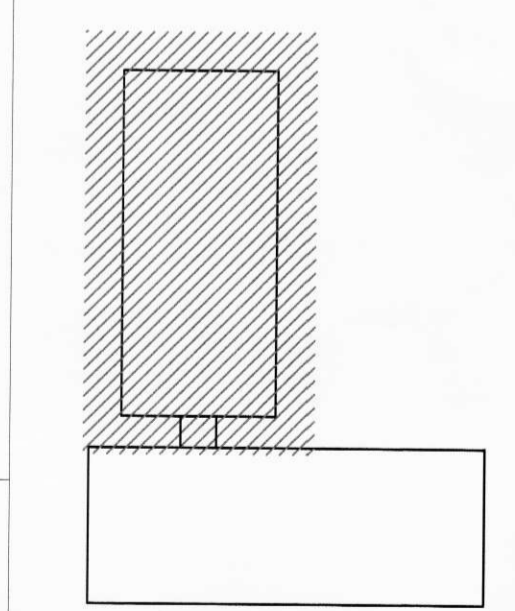

FÁKSHÓLAR, ÁSAHREPPÍ			
HESTHÚS OG REIDSKEMMA – BURDARVIRKI <small>Málkerfi</small>			
HESTHÚS – SÖKKLAR – GRUNNMYND 1:100			
SNID 1:50			
SNID OG DEILI 1:20			
Höfundur: GH	Tekni: GH	Yfirbú: GH	Dagur: Júní 2008
Stöð & ást: 07223-21	Vernd: 07223	Bl. númer: 212	
Samskipti: <i>Þórunn Þórunn</i>			
VERKFRÆÐISTOFA SUÐURLANDS EHF			
<small>Austurvegur 5, 800 Selfossi, Sími: 482 3000, Fax: 482 3914, Net: verkfr@verkad.is</small>			