
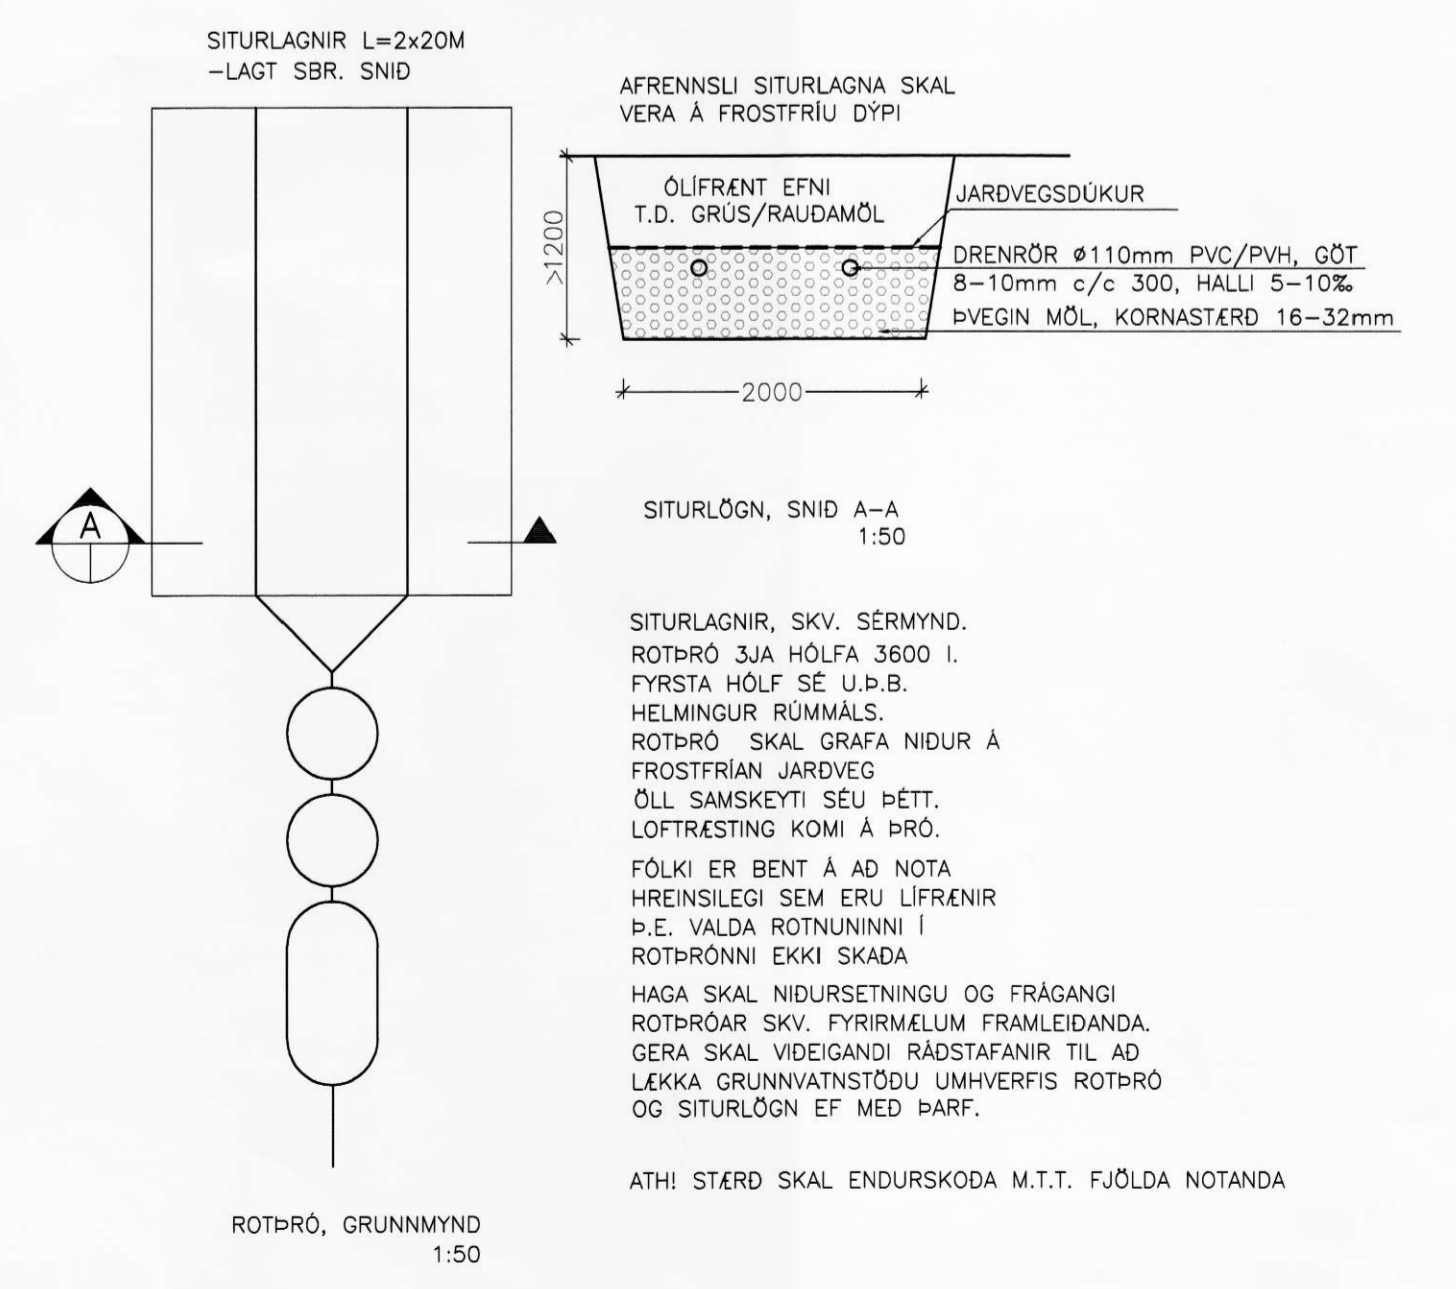
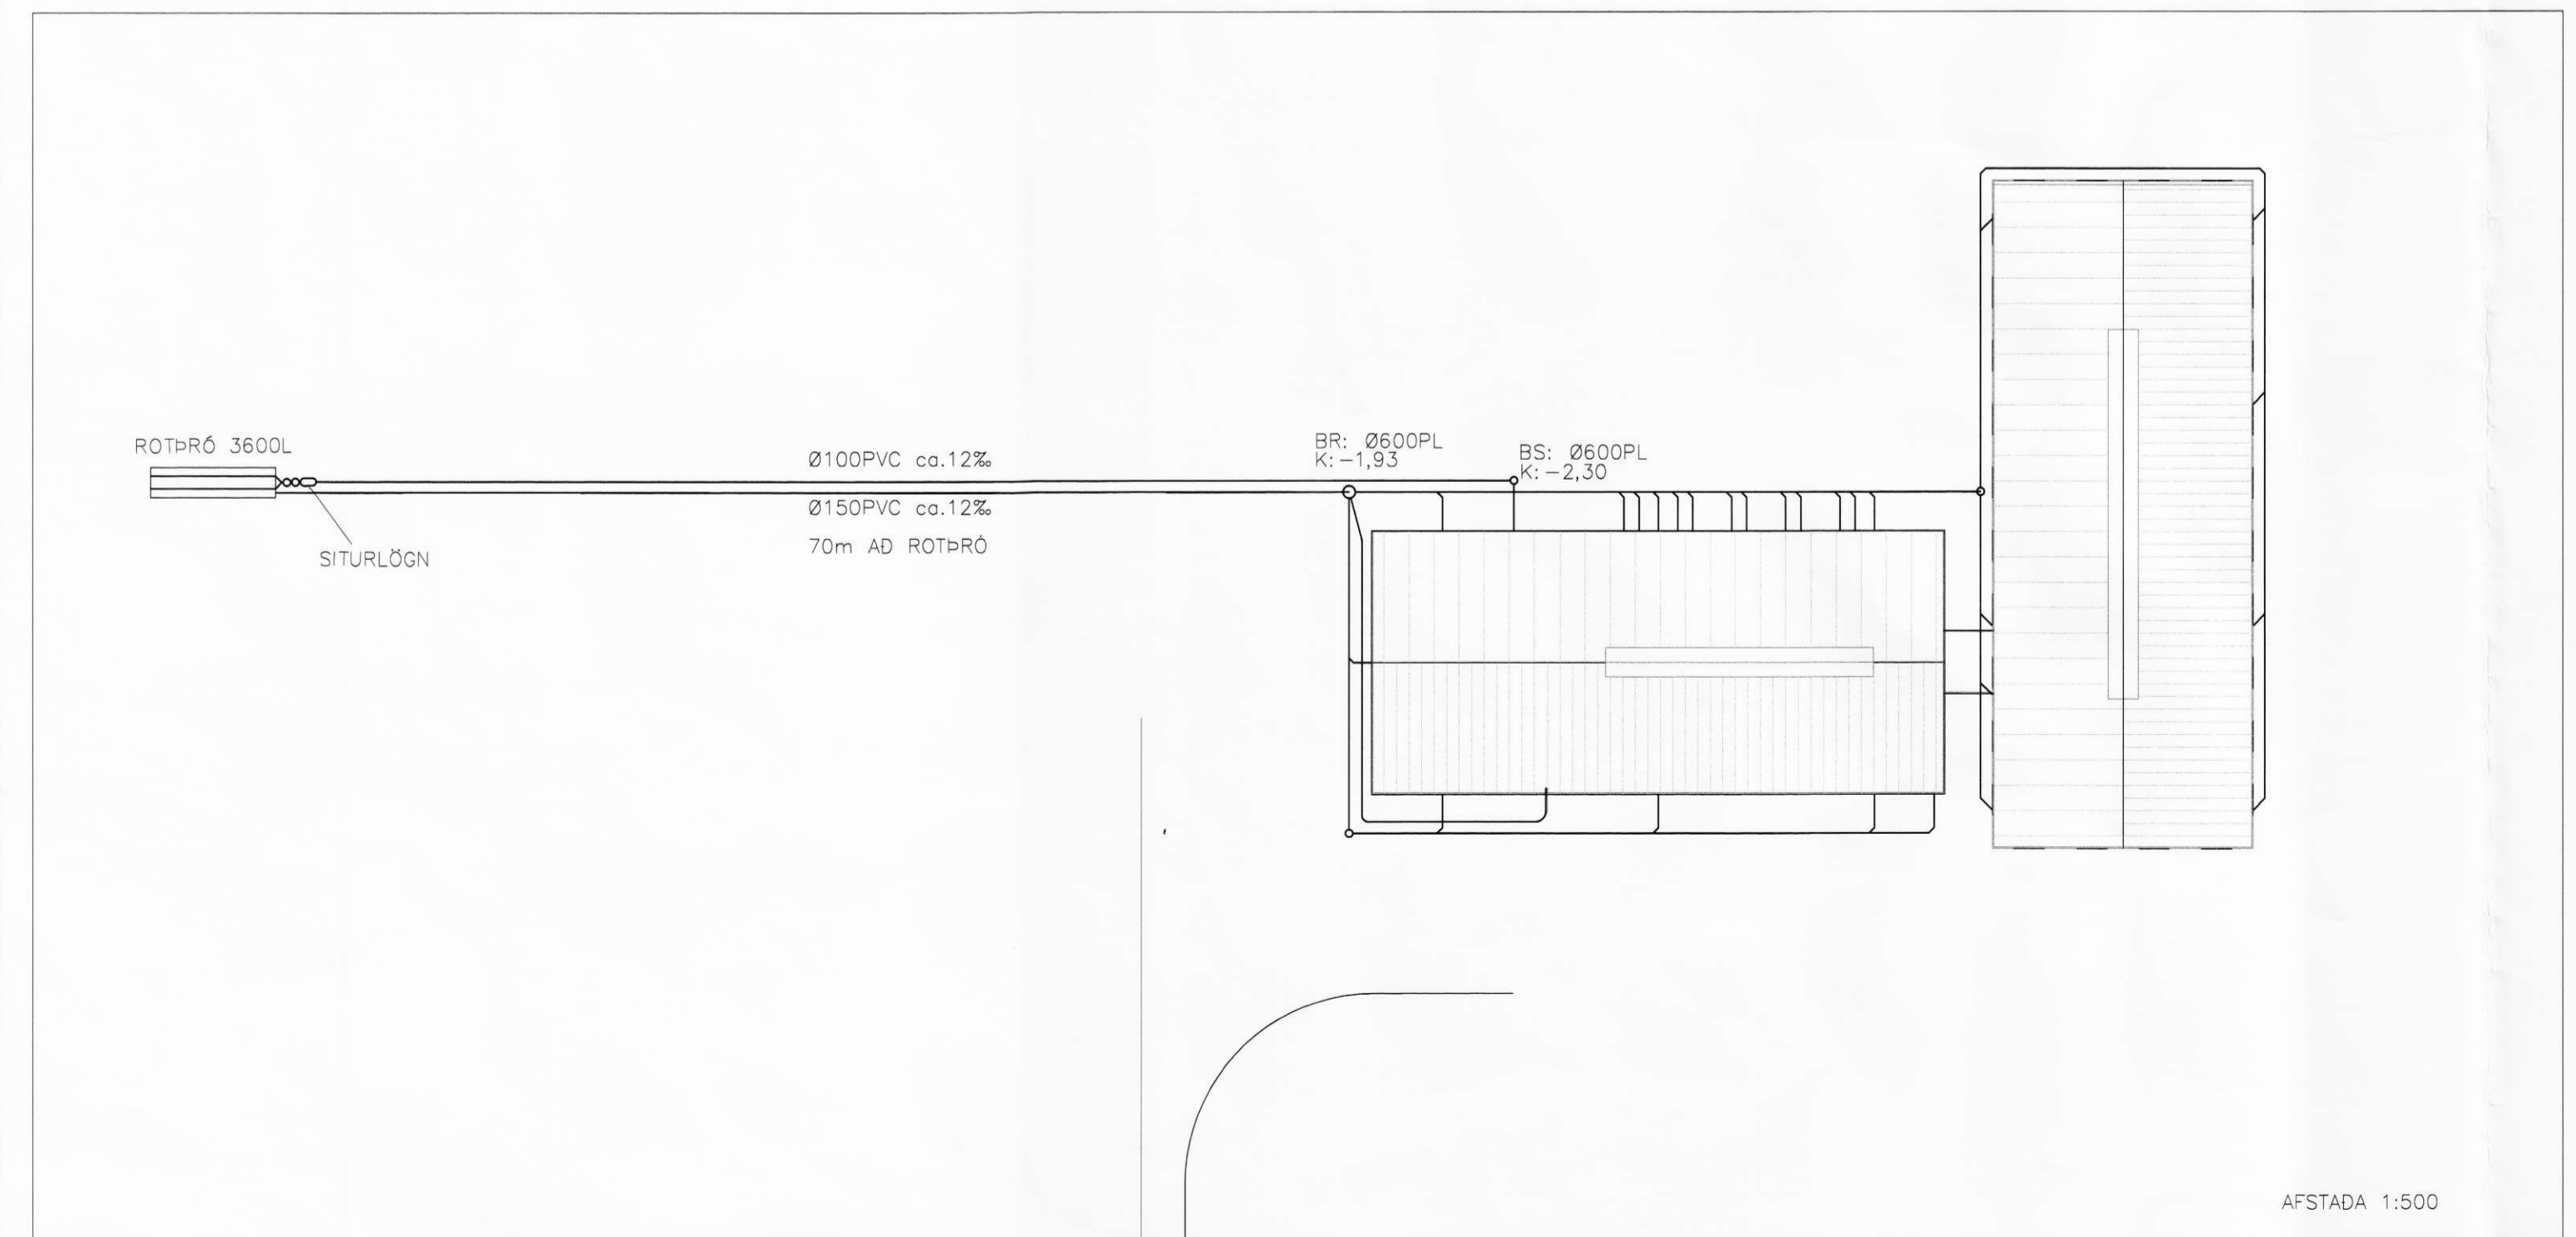


7045

MÖTTEKID
14. JÚLÍ 2008
[Signature]

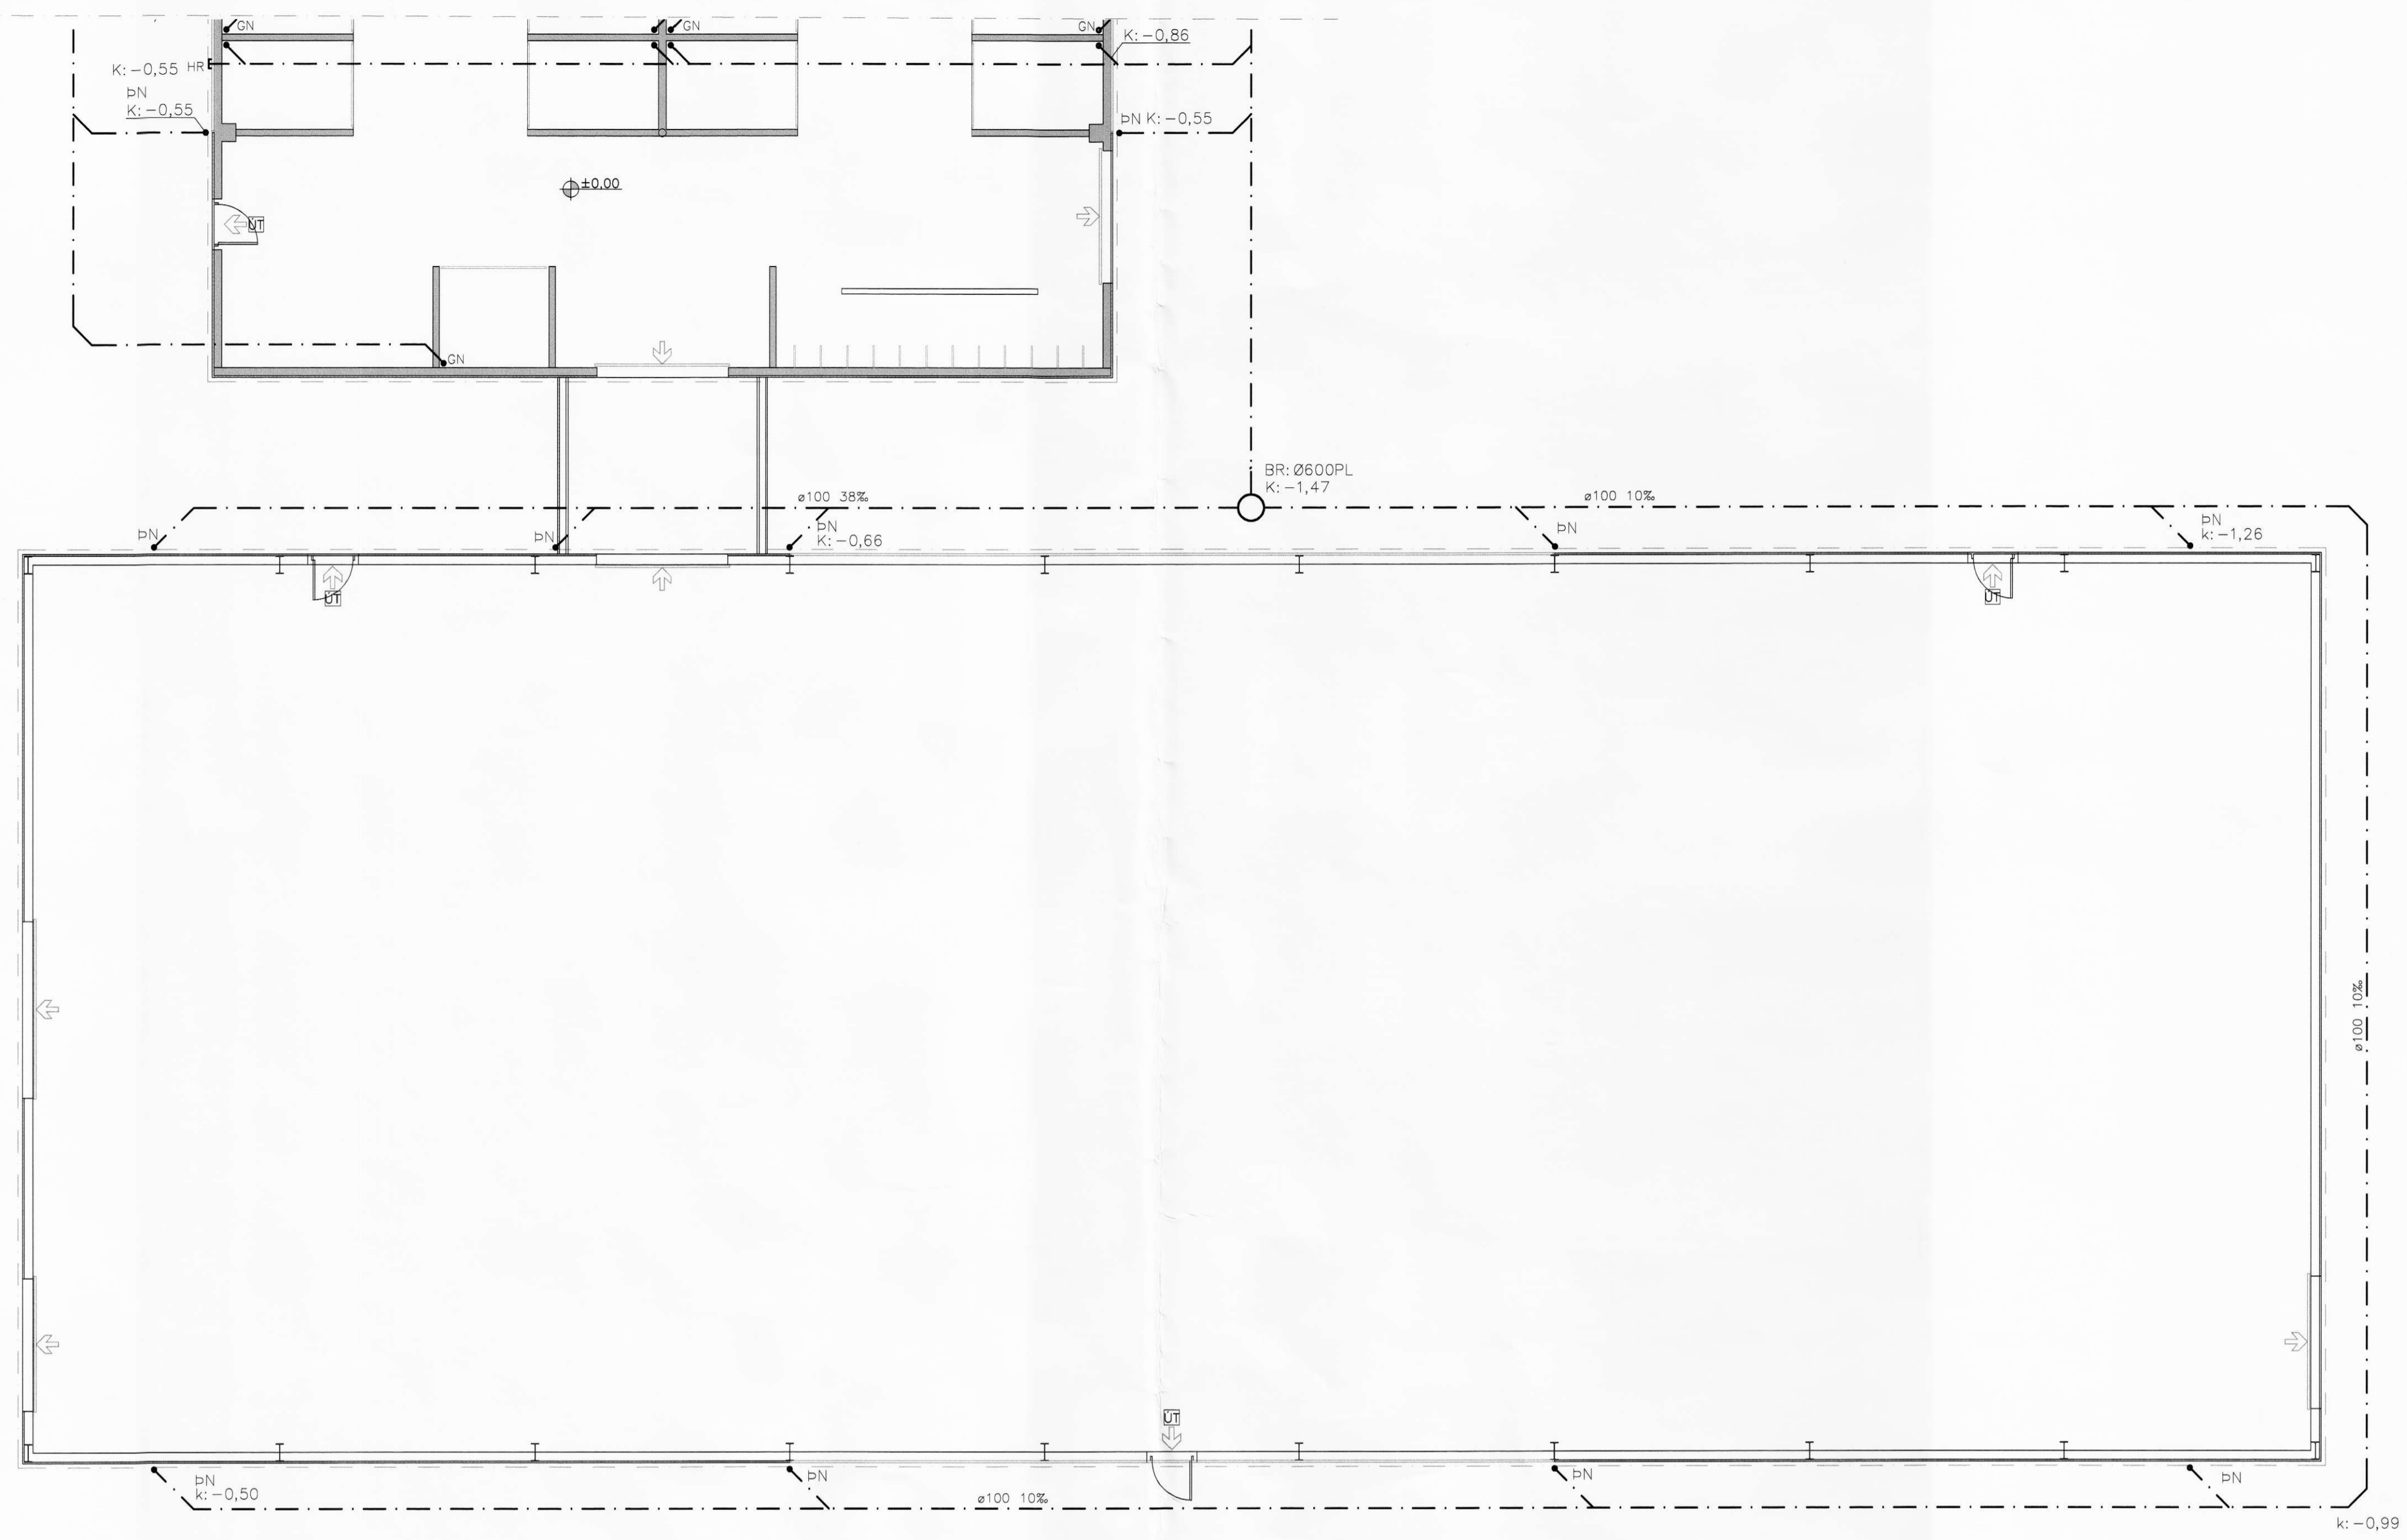

FÁKSHÓLAR, ÁSAHREPPI

| | | | |
|---------------------------|----------|---------|---------|
| Hesthús; Lagnir | Málsvæði | | |
| Frærennsli | 1:100 | | |
| Afstada | 1:500 | | |
| SNID; ROTÞRÓ OG SITURLÖGN | 1:50 | | |
| GG | GG | Tífræði | Dagur |
| Síð & dís | Síðarmál | Væðing | Bl. nr. |
| | 07223-31 | 07223 | 312 |

VERKFRÆÐISTOFA SUÐURLANDS EHF
Austurvegur 5, 800 Selfoss, Sími: 482 3900, Fax: 482 3914, Netf: veru@verku.is

Fræðingur: blabla, A1