



MÓTTÉKID  
14. JÚLÍ 2008  
*[Signature]*

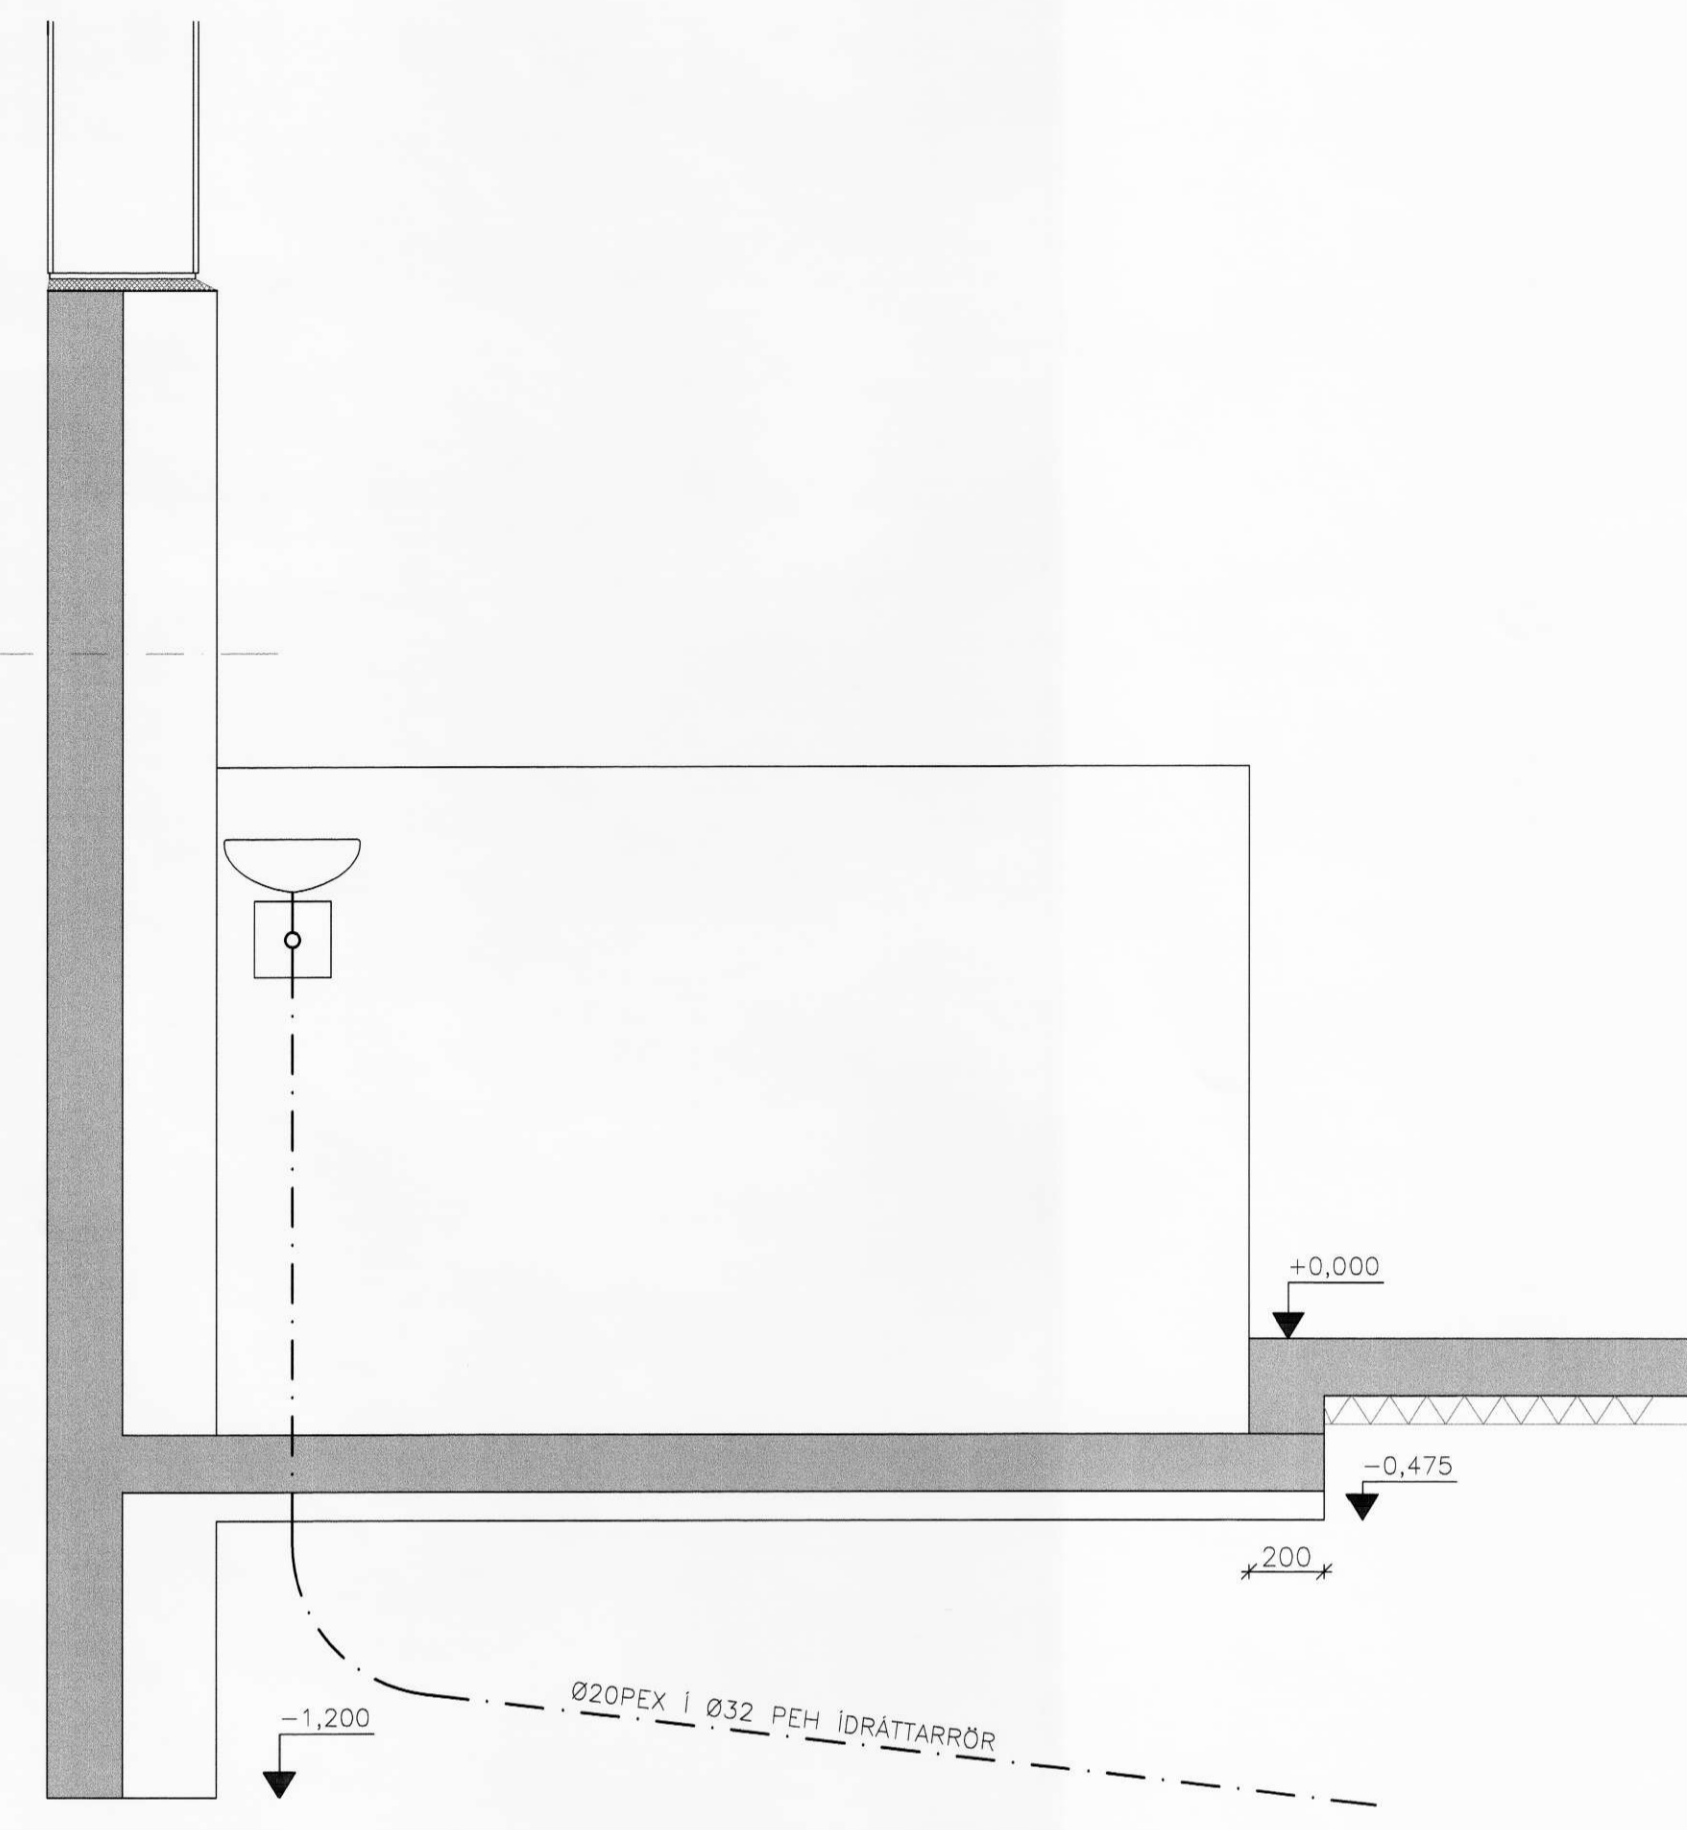

STADSETNING LAGNA UPP Í BRYNNINGARSKÁL  
1:20

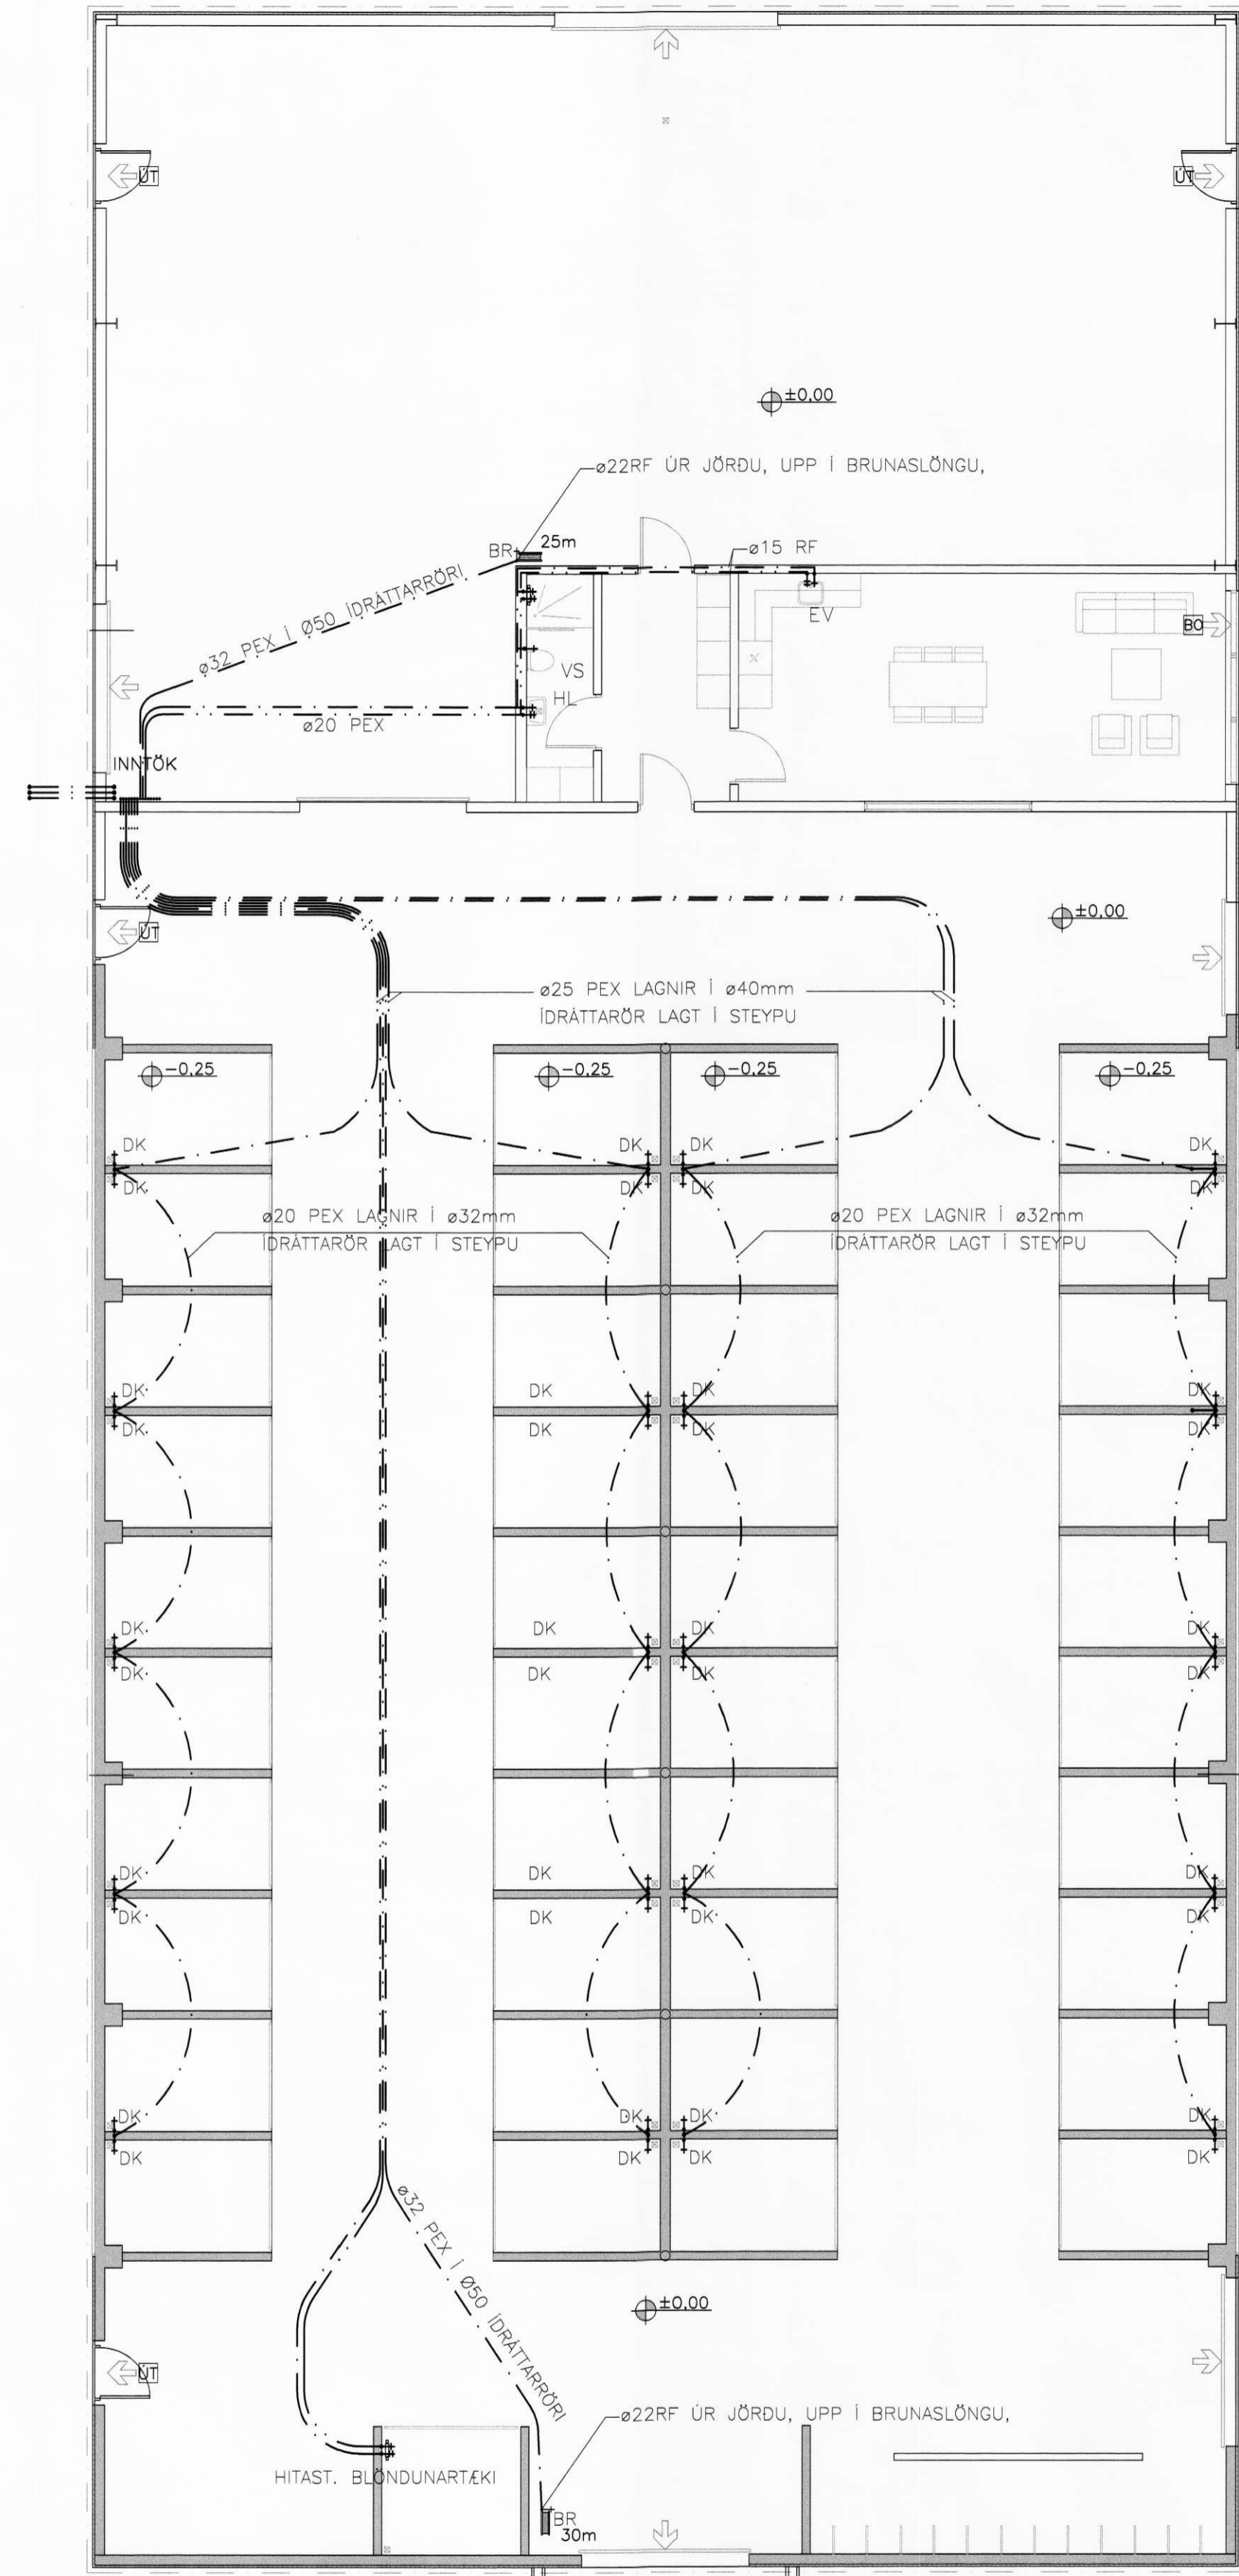

STADSETNING LAGNA Í STEYPTRI PLÖTU  
1:20

SKÝRINGAR

NEYSLUVATNSLAGNIR:  
ÖLL PÍPUMÁL ERU Í mm.  
NEYSLUVATNSLAGNIR ERU RÖR Í RÖR KERFI  
AD HLUTA OG RYDFRIAR PRESSFITTINGSLAGNIR AD  
HLUTA. RÖR AD BRUNASLÖNGUM ERU GRAFIN Í  
JÖRÐU OG EINANGRUD.

ÍDRÁTTARRÖR ERU HD-polyeten EN ÍDREGIN  
RÖR PEX RÖR.  
ÞAR SEM EKKI ANNAD ER TEKID FRAM ERU  
LAGNIR  $\varnothing 16 \times 2,0$  PEX RÖR Í 25/20 SETT  
UNDIR GÖLFPLÖTU.

NEYSLUVATNSLAGNIR SKAL ÞRYSTIPRÓFA MED  
KÖLDU VATNI SAMKVÆMT FYRIRMÁLUM  
FRAMLEIÐANDA FYRIR HVERJA TEGUND LAGNA.

- SKAMMSTAFANIR:
- HL HANDLAUG
  - SV SKOLVASKUR
  - SB STEYPIBÁÐ
  - BK BÁÐAR
  - EV ELDBHÚSVASKUR
  - VS VATNSSALERNI
  - UV UPPÞVOTTAVÉL
  - BV ÞVOTTAVÉL
  - BR BRUNASLANGA
  - DK DRYKKJARKER
  - LP LOFTPÚÐAR (T.D. FLAMCO FLEXOFIT)
  - LN/LU LÖGN NIDUR/UPP

ATHUGID:  
GERA ÞARF SÉRSTAKAR RÁÐSTAFANIR  
TIL AD VERNDA RÖR SEM LÖGD ERU  
UNDIR VEGGI.

LÍNUGERDIR:  
- - - - - KALT NEYSLUVATN  
- - - - - HEITT NEYSLUVATN

MÁLSETNING MIDAST VID ÚTBRUN SÖKKLA

NEYSLUVATNSLAGNIR (RYDFRIAR)

DN12	: 15x1,0	NEFND Á TEIKNINGU	$\varnothing 15$
DN15	: 18x1,0		$\varnothing 18$
DN20	: 22x1,2		$\varnothing 22$
DN25	: 28x1,5		$\varnothing 28$
DN32	: 35x1,5		$\varnothing 35$
DN40	: 42x1,5		$\varnothing 42$
DN55	: 54x1,5		$\varnothing 54$

NEYSLUVATNSLAGNIR ERU PE-Xa  
MED SÜREFNISKAPU.

16x2,2	-----	$\varnothing 16$
20x2,8	-----	$\varnothing 20$
25x3,5	-----	$\varnothing 25$
32x4,4	-----	$\varnothing 32$
40x5,5	-----	$\varnothing 40$

FÁKSHÓLAR, ÁSAHREPPÍ  
HESTHÚS; LAGNIR  
NEYSLUVATN 1:100

Maðnað:	GG	Teknað:	GG	Virðar:		Dagur:	10.06.08
Síð & Síða:		Síðanúmer:	07223-31	Verður:	07223	Símr.:	321

Samband: *[Signature]*  
**VERKFRÆÐISTOFA  
SUÐURLANDS EHF**  
Austurvegur 5, 800 Selfoss, Sími: 482 3900, Fax: 482 3914, Net: verkur@verku.is