


MÖTTEKID  
25. FEB. 2008  
*Þórunn Þórunn*

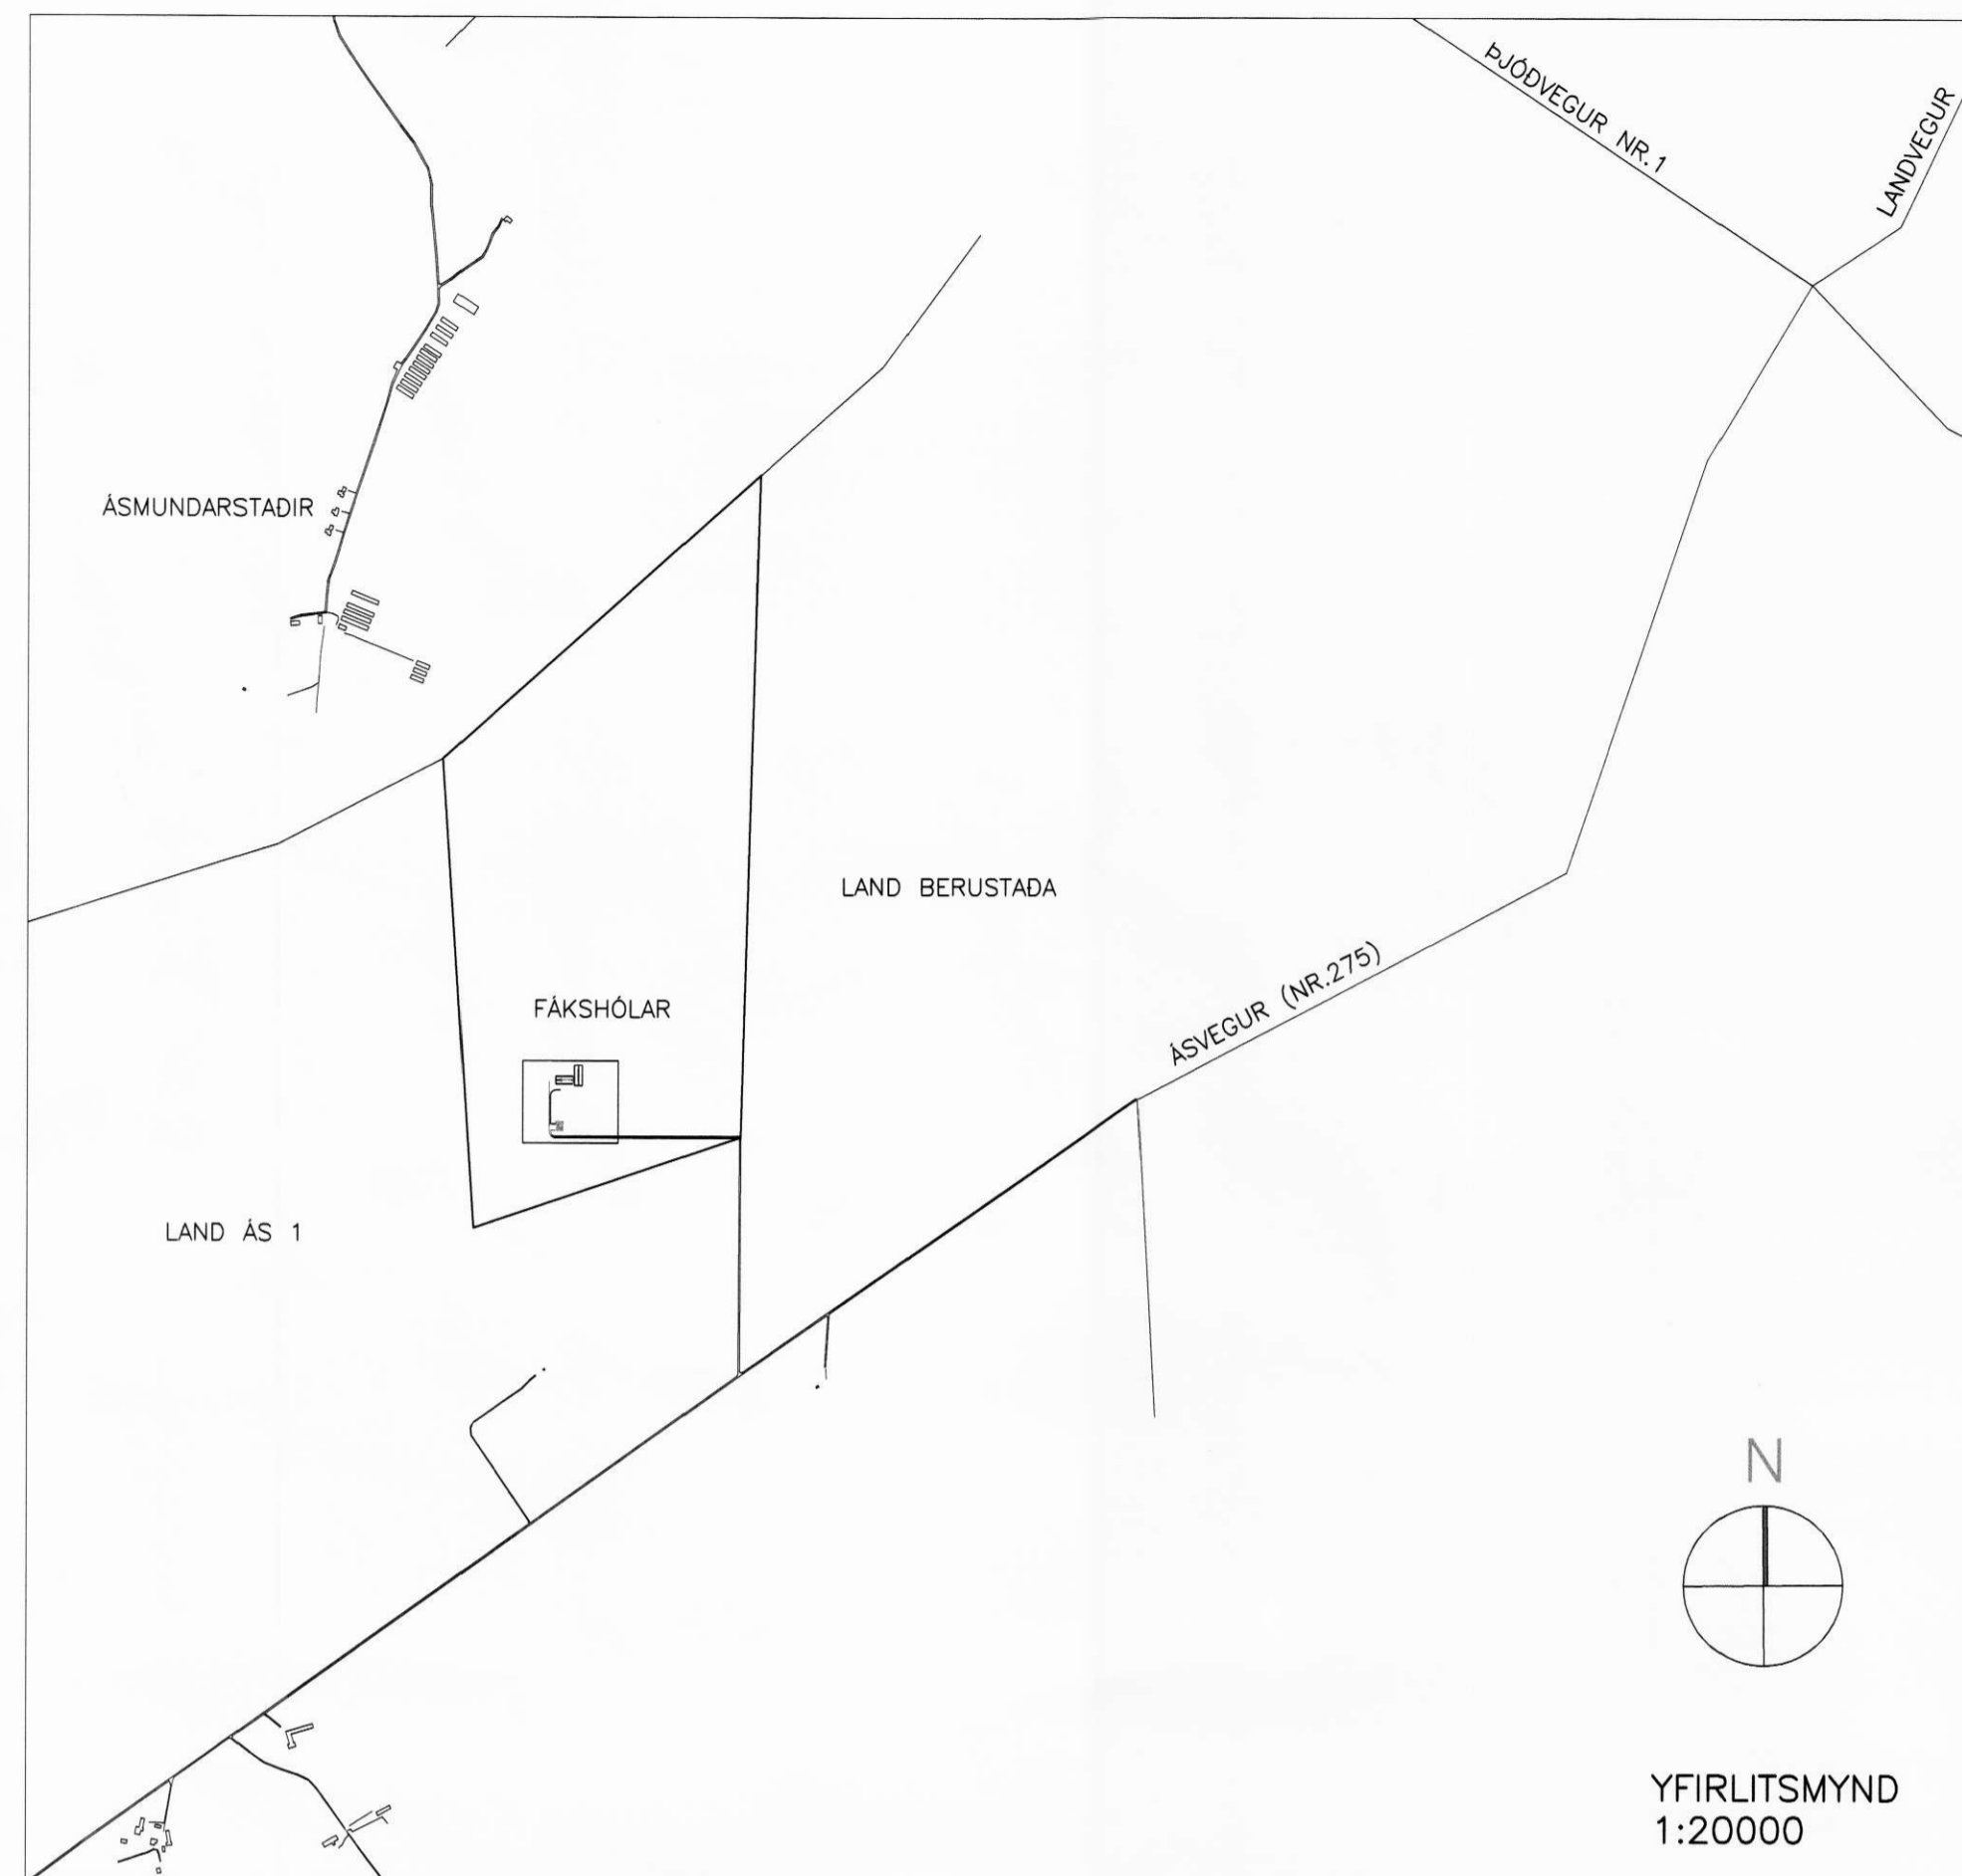

YFIRLITSMYND  
1:20000

STADGREINIR: 8610 02 0001 0004

BYGGINGARLÝSING:

BYGGINGIN ER HESTHÚS OG REIDSKEMMA MED TENGIBYGGINGU Á MILLI. Í VESTURENDA HESTHÚSSINS ER ÁHALDA- OG FÓÐURGEYMSLA

UNDIRSTÖÐUR, GÓLFPLÖTUR OG VEGGIR Í HESTHÚSI VERDA ÚR JÄRN BENTRI STEINSTEYPU. BURDARVIRKI VEGGJA Í GEYMSLURÝMI OG Í REIDSKEMMU VERDU ÚR STÁLI ÁSAMT ÖLLU ÞAKVIRKI HÚSSINS. HÚSID VERÐUR ALLT KLETT MED STÁLKLÆDDUM SAMLOKUEININGUM (PIR) ÞÆÐI Á ÞAK OG VEGGI.

LOFTRÆSTING VERÐUR UM GLUGGA Á VEGGJUM OG Á ÞAKI HESTHÚSS. LOFTRÆSTINGUNNI VERÐUR STJÓRNAD MED SJALFVIRKRI STYRINGU FRÁ VEDURSTÖÐ Á ÞAKI OG HITASKYNJARA INNI. ÞAKGLUGGAR VERDA JAFNFRAMT REYKLOSUNAROP ÚR AUSBRENNANLEGU EFNI (omk. 5% AF GRUNNFLETI)

VATNSLAGNIR VERDA RÖR Í RÖR KERFI INNSTEYPTAR Í GÓLF OG Í VEGGI Í HESTHÚSI OG ADSTÖÐURÝMUM EN ANNARS UTANLIGGJANDI.

RAFLAGNIR ERU UTANLIGGJANDI.

HELSTU STÆRDIR:  
(SÁ SKRÁNINGARTÖFLU)

BRÚTTÓFLATARMÁL ..... 2037,6m²

BRÚTTÖRUMMÁL ..... 10743,6m³

HELSTU MÁL:

HESTHÚS/GEYMSLA:  
ÚTMÁL HÚSS ..... 20,59m x 45,48m  
ÚTMÁL STÁLGR.(STEEL) ..... 20,51m x 45,40m  
SÖKKULMÁL(CONCRETE) ..... 20,51m x 45,40m

REIDSKEMMA:  
ÚTMÁL HÚSS ..... 20,59m x 52,55m  
ÚTMÁL STÁLGR.(STEEL) ..... 20,51m x 52,47m  
SÖKKULMÁL(CONCRETE) ..... 20,51m x 52,47m

BRUNAVARNIR:

HÚSID SKIPTIST UPPI TVÖ BRUNAHÖLF:  
REIM 120 VEGGUR SKILUR HESTHÚS FRÁ ÁHALDA- OG FÓÐURGEYMSLU.  
AUSTURGAFLI Á HESTHÚSI (SEM SNÝR AD REIDSKEMMU VERÐUR EI90 MED EICS60 HURD.

SJALFVIRKT BRUNAVIÐVÖRUNARKERFI VERÐUR SETT UPPI Í HÚSINU OG EINNIG NEYDARLÝSING. (SÁ UPÐR. RAFHÖNNUDAR)


SKÝRINGAR Á TÁKNUM:

- R = BURDARGETA
- E = HEILLEIKI, ÞÉTTLEIKI
- I = EINANGRUN
- C = SJALFVIRK LOKUN
- S = REYK- OG HITAHINDRANDI BUNADUR
- REI-M120 = ELDVARNARVEGGUR. STEINSTEYPTUR, JÄRN BENTUR VEGGUR.
- REI90 = BRUNAHÖLFANDI VEGGUR, 90 min BRU ÞÉTTLEIKI OG HEILLEIKI
- EI90 = EKKI BERANDI VEGGUR, TRÉ-EDA STÁL GÍFSPÖTUR, 90min BRUNAPÖL.
- E30 = GLUGGI, 30 MIN BRUNAPÖL.
- EI CS30 = SJALFLOKANDI BRUNAHÖLFANDI HURD, 30 MIN. BRUNAPÖL.

- BO BÚRGUNAROP (0,9mx1,1m)
- UT UTGANGUR
- UT-UT LÖS
- SL SLÖKKVITÆK (SKULU STADSETT Í SAMRÁÐI VID SLÖKKVILDSSTJÓRA)
- R REYKSKYNJARI
- 30m BRUNASLANGA Ø25mm, L=30m/25m
- REYKLOSUN (A.M.K. 5% AF GÓLFPLATARMÁLI)
- STJÖRNSTÖÐ BRUNAVIÐVÖRUNARKERFIS
- GN GÓLFNIDURFALL
- LR LOFTRÆSING (ÞAKTÖÐA)
- T RAFM.TAFLA

NOTEININGANÚMUR 01 01

HÉÐAKÖTAR ±0.00 ±0.00

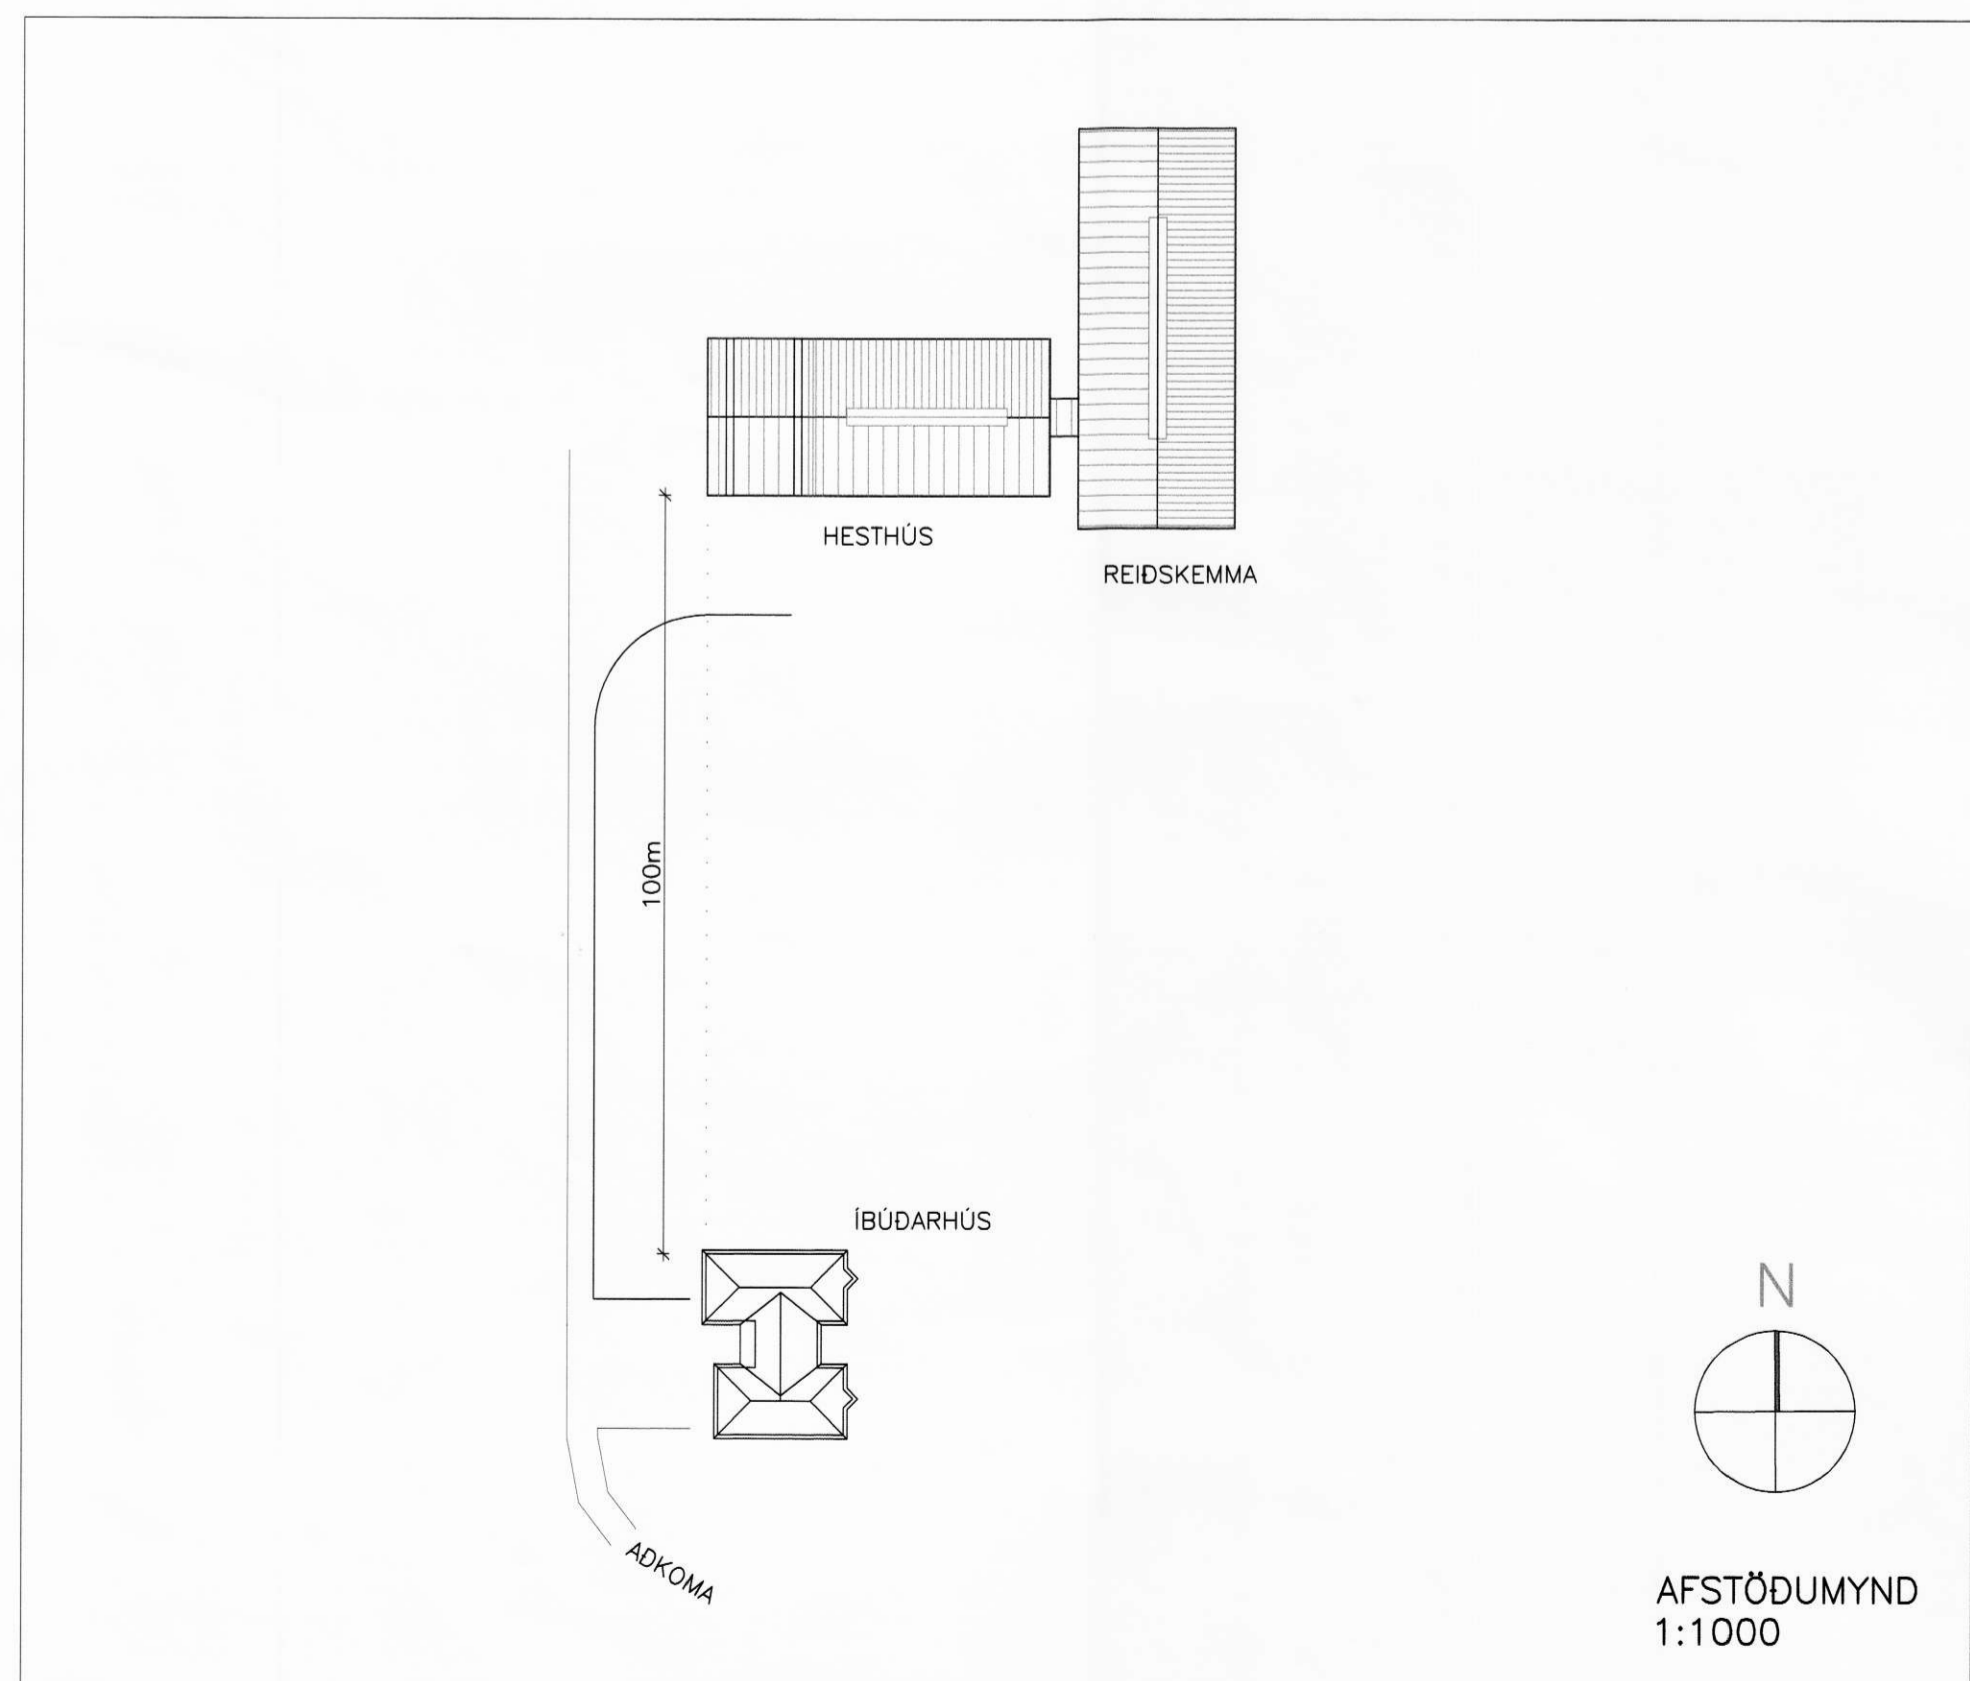

AFSTÖÐUMYND  
1:1000

Skráningartafli: Fákshólar, Ásahreppi				Skrásetjari: Svava Steingrimsdóttir													
Landnúmer: 175583				Kennitala: 160971-5929													
Matshlutannúmer: 01				Útgáfa: 4.01b Dags.: 5.2.2008													
Uppskipting og lýsing				Stærðir													
D0 Lokun	D1 Rými hæð-röð	D2 Notkun texti	D3 Hólf-fokkun	D4 Eignar-hald	D5 Bonnflokkur m²	D5M Milliflokkur m²	D6 Skjar m²	D7 Op m²	D8 Brúttuflokkur m²	D9 Brúttuflokkur sk < 1.8	D10a Salarhæð min	D10b Salarhæð max	D11 Brúttó rúmmál m³	D12 Nettóflokkur m²	D16 Birt flatarmál m²	Reknlitla skiptarúmmál	D17 Skiptarúmmál m³
					2.037,6	0,0	0,0	0,0	2.037,6	0,0			10.743,6	1.959,3	2.037,6		9.942,222
													407,5				
	01	1. hæð			2.037,6	0,0	0,0	0,0	2.037,6	0,0			10.336,1	1.959,3	2.037,6		
A	0101	Geymsla	N	0102	291,1				291,1		3,57	6,33	1.441,1	273,7	291,1	4,95	1.354,815
A	0102	Hesthús	N	0102	645,3				645,3		3,57	6,33	3.258,6	621,2	645,3	5,05	3.137,060
A	0103	Tengibygging	N	0102	19,2				19,2		3,21	3,47	64,1	17,3	19,2	3,34	57,782
A	0104	Reidskemma	N	0102	1.082,0				1.082,0		3,77	6,53	5.572,3	1.047,1	1.082,0	5,15	5.392,565
	02	Þak															
Athugasemdir																	
Sameignir sumra																	
Eignarhald																	
	Eignar-hald	Notkun texti	Birt flatarmál m²	Skiptarúmmál Séreign m³	Séreign og sameign m³												
	0102	Hesthús	2.037,6	9.942,222	9.942,222												
		Alls	2.037,6	9.942,222	9.942,222												

BREYTINGAR			
Br.nr:	Dags:	Eðli breytingar:	Unnið:
1	05.02.08	ÞAKGLUGGAR/BRUNAMÁL	SST
2	19.02.08	NAFNABR. (HÓLAR) + YFIRLITSM.	SST

FÁKSHÓLAR, ÁSAHREPPÍ

ADAL- OG BRUNAVARNAUPPRÁTTUR; Málkvæði  
AFSTÖÐUMYND 1:500

SKÝRINGAR

SKRÁNINGARTAFLA

Hönn:	Tekn:	Yfir:	Dags:
			NÓV. 2007
Slóð e. dæli:	07223-01	Vækk:	07223
Samþykkt:			01-2

*Þórunn Þórunn*  
ERLINGUR INGVASON KT: 280152 4399