7053

SAMÞYKKT
0 6. DES. 2007
af bygg.nefnd Rangárþings bs.

GRUNNMYND HESTHÚSS

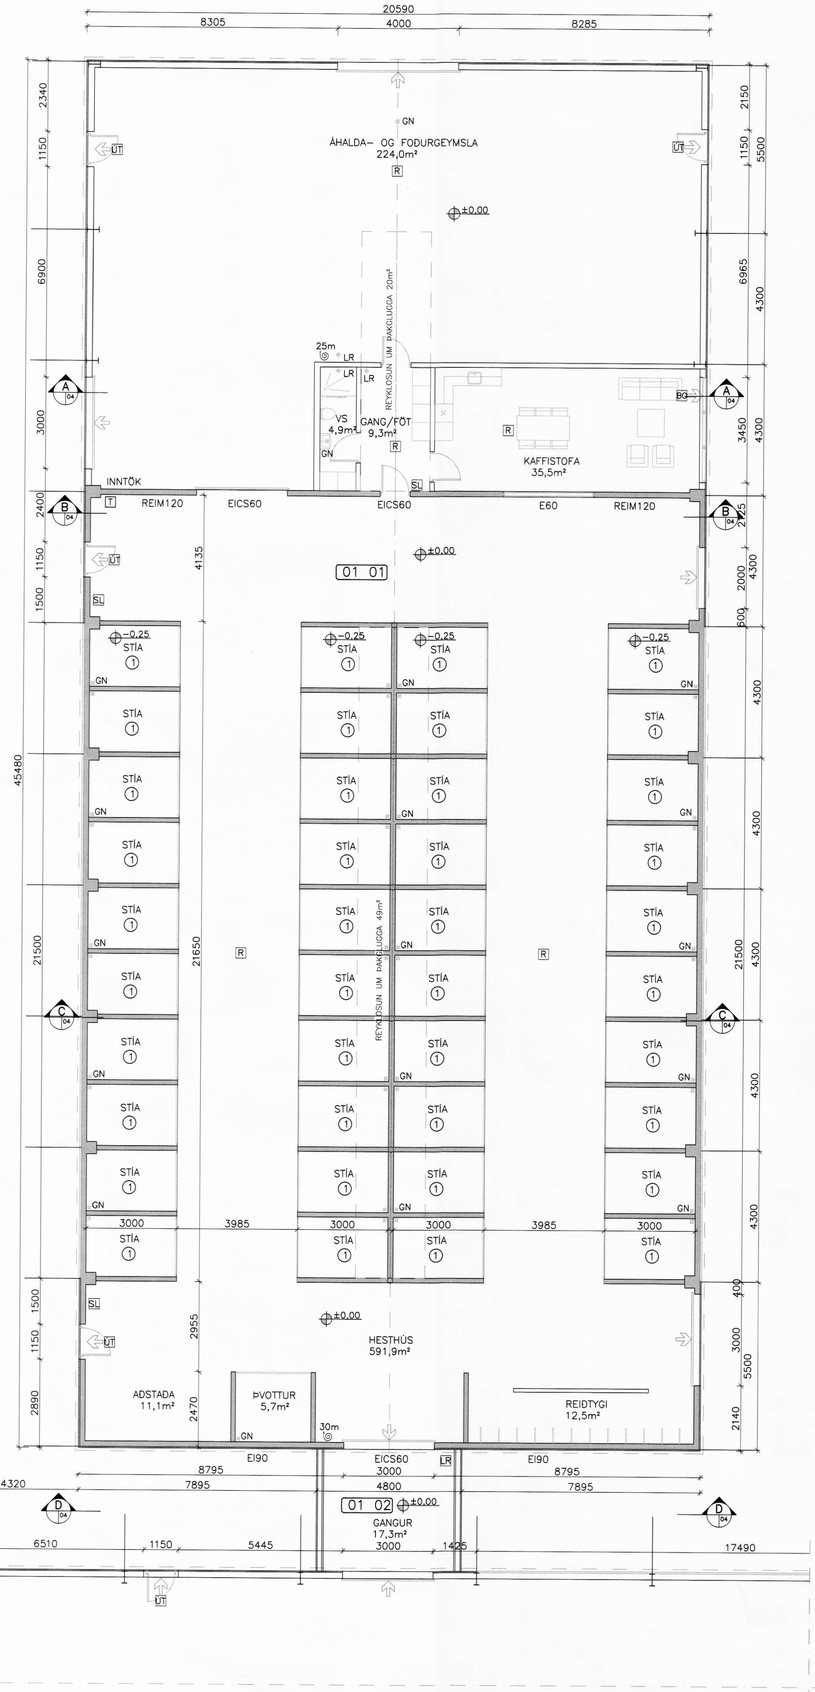

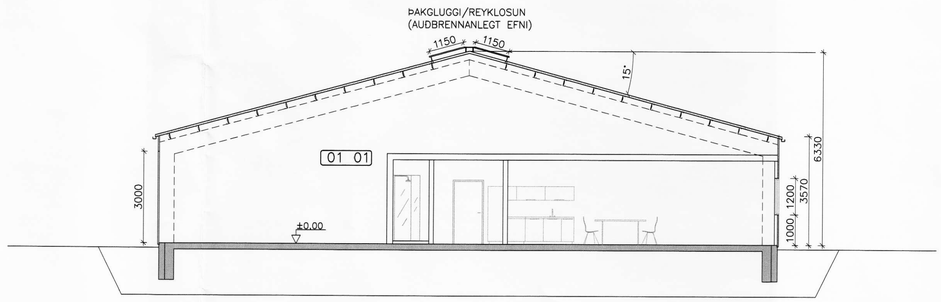

SNEIÐING A

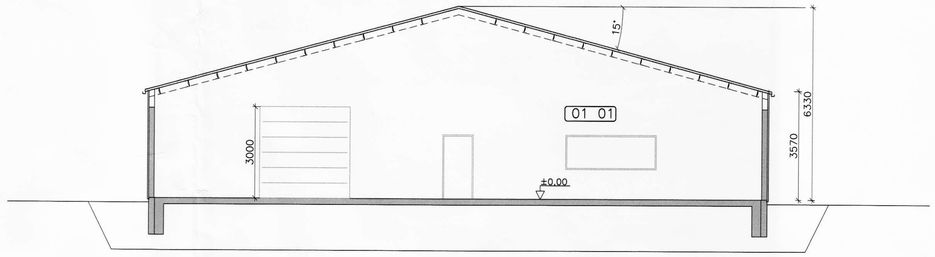

SNEIÐING D

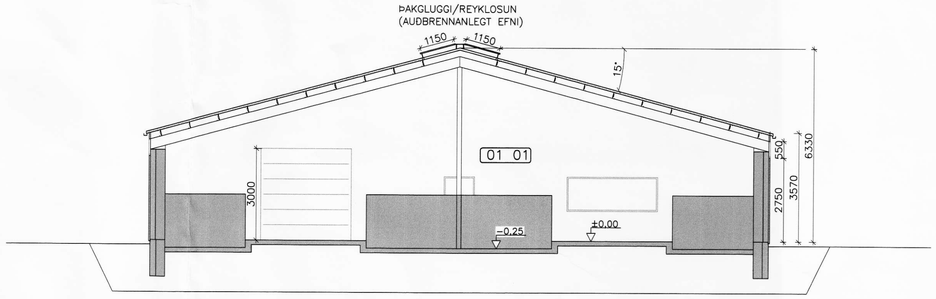

SNEIÐING C

HÓLAR, ÁSAHR. RANGÁRÞINGI YTRA	
AÐAL– OG BRUNAVARNAUPPDRÁTTUR;	Mælikvarði
GRUNNMYND HESTHÚSS	1:100
SNEIÐING	1:100

Hannað:	Teiknað:	Yfirfarið:	Dags:
Skráð á disk:	07223-01	Verknr. 07223	NÓV. 2007
Samþykkt:			Bl.nr. 03

LANDSTÓLPI

HS-HÖNNUNAR SETRIÐ ehf
Austurvegur 5, 800 Selfoss, Sími: 482 3900, 899 6003, Fax: 482 3914.