GRUNNMYND HESTHÚSS

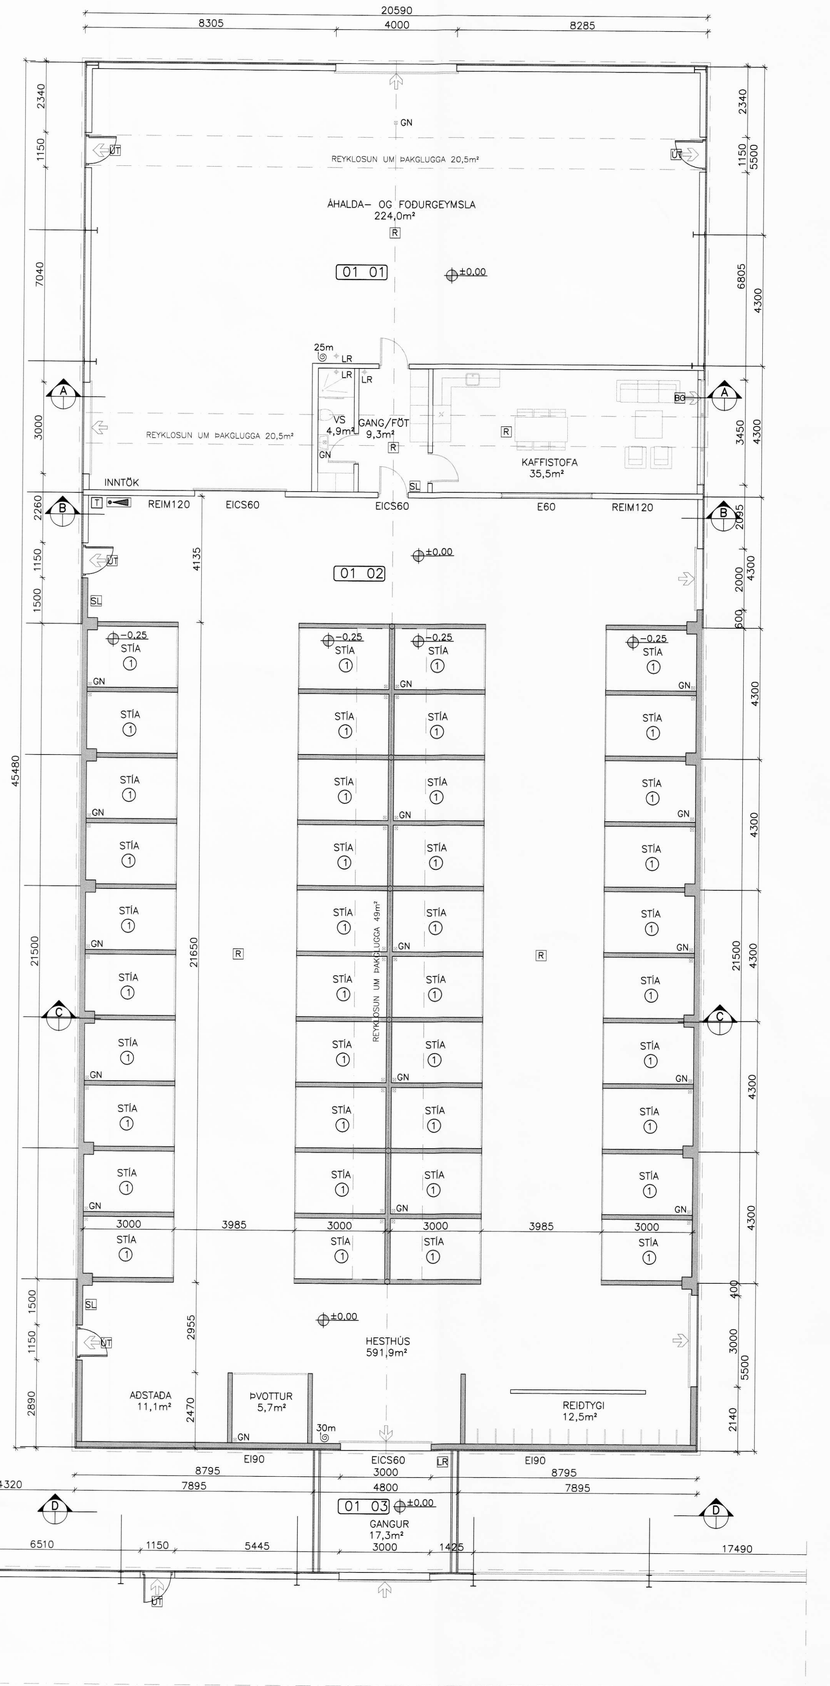

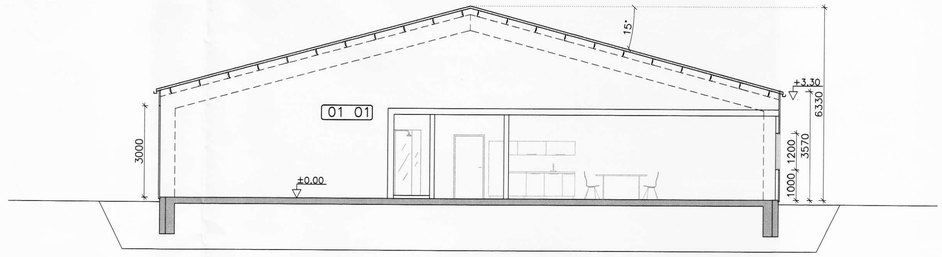

SNEIÐING A

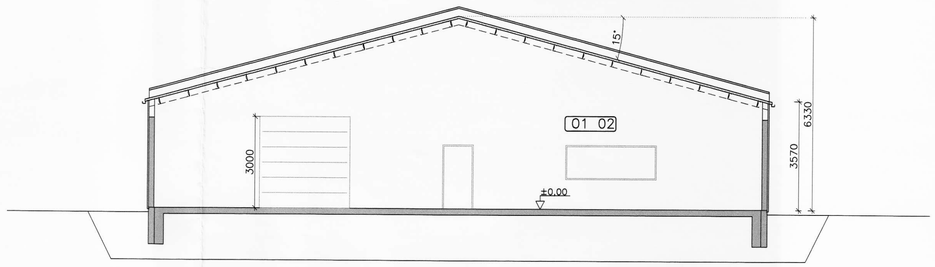

SNEIÐING B

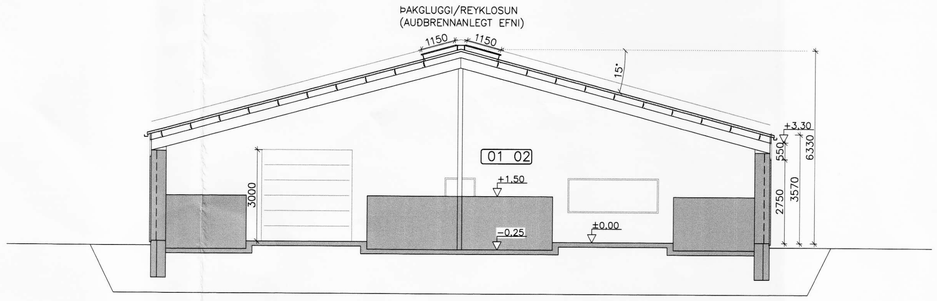

SNEIÐING C

MÓTTEKIÐ
25. FEB. 2008

BREYTINGAR			
Br.nr:	Dags:	Eðli breytingar:	Unnið:
1	05.02.08	ÞAKGLUGGAR/BRUNAMÁL	SST
2	19.02.08	NAFNABREYTING. (HÓLAR)	SST

FÁKSHÓLAR, ÁSAHREPPI

ADAL– OG BRUNAVARNAUPPDRÁTTUR; Mælikvarði

GRUNNMYND HESTHÚSS	1:100
SNEIÐING	1:100

Hannað:	Teiknað:	Yfirfarið:	Dags:
			NÓV. 2007
Skáð á disk:	07223–01	Verknr. 07223	Blað: 03–2

Samþykkt:
ERLINGUR INGVASON KT: 280152 4399

LANDSTÓLPI

HS- HÖNNUNAR SETRIÐ ehf

Austurvegur 5, 800 Selfoss, Sími: 482 3900, 899 6003, Fax: 482 3914,