



7060


S

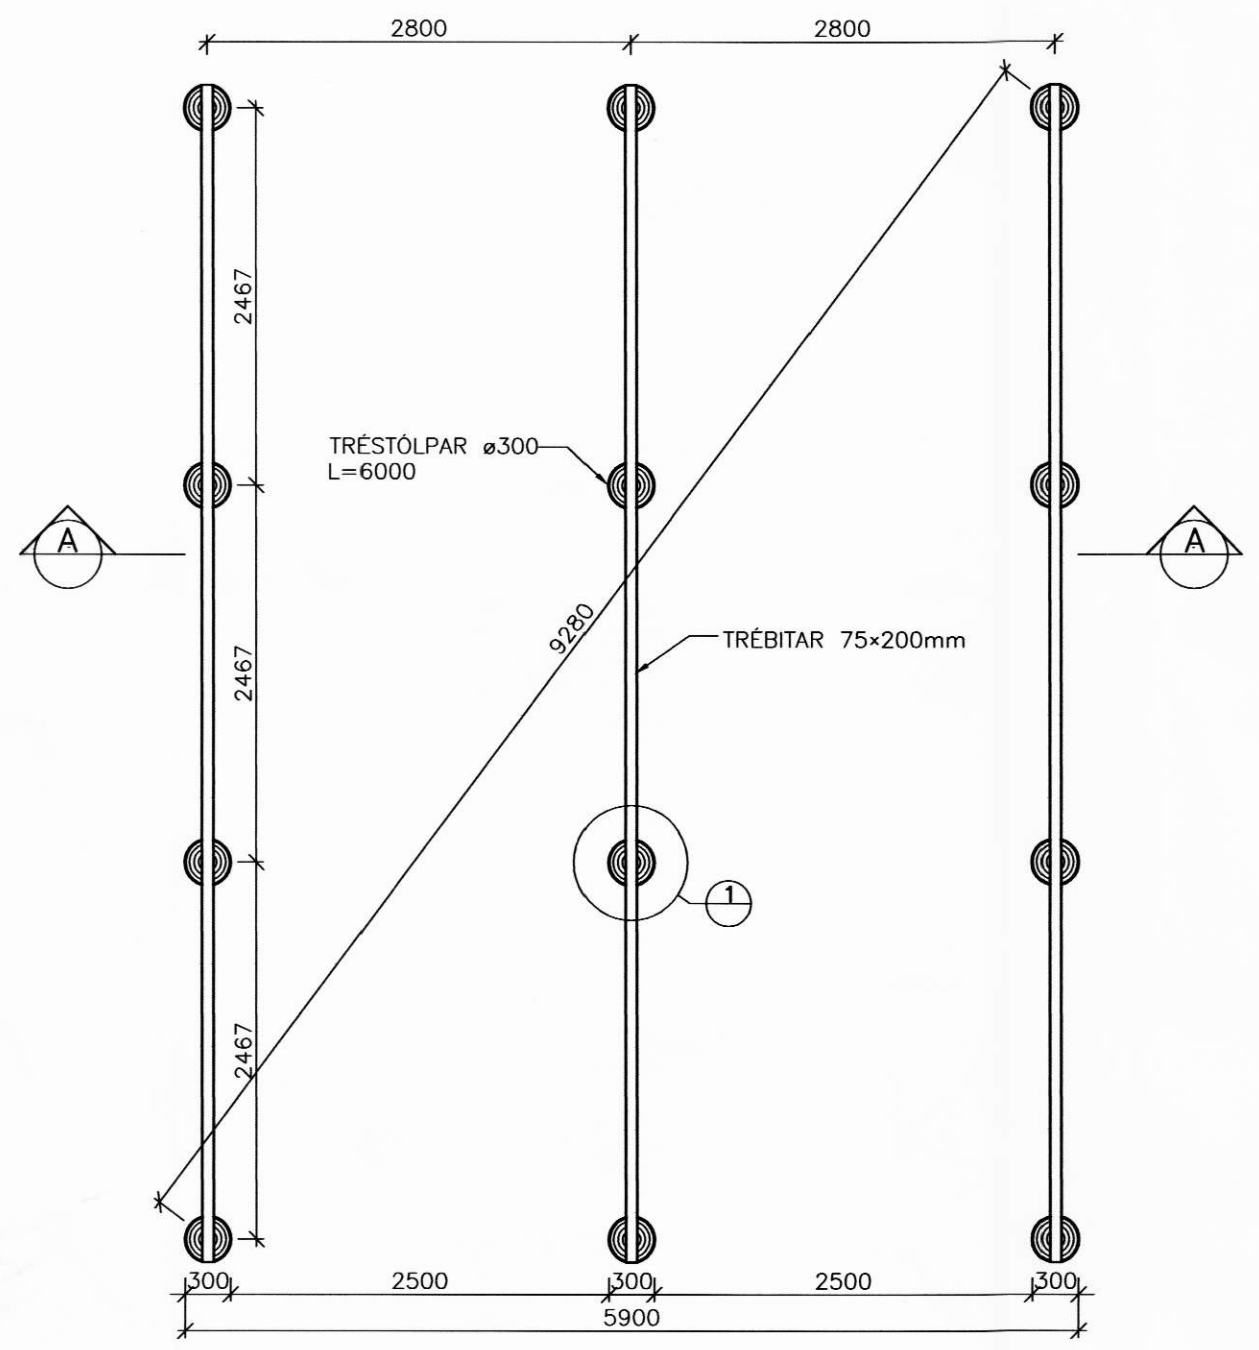

GRUNNMYND UNDIRSTADNA 1:50

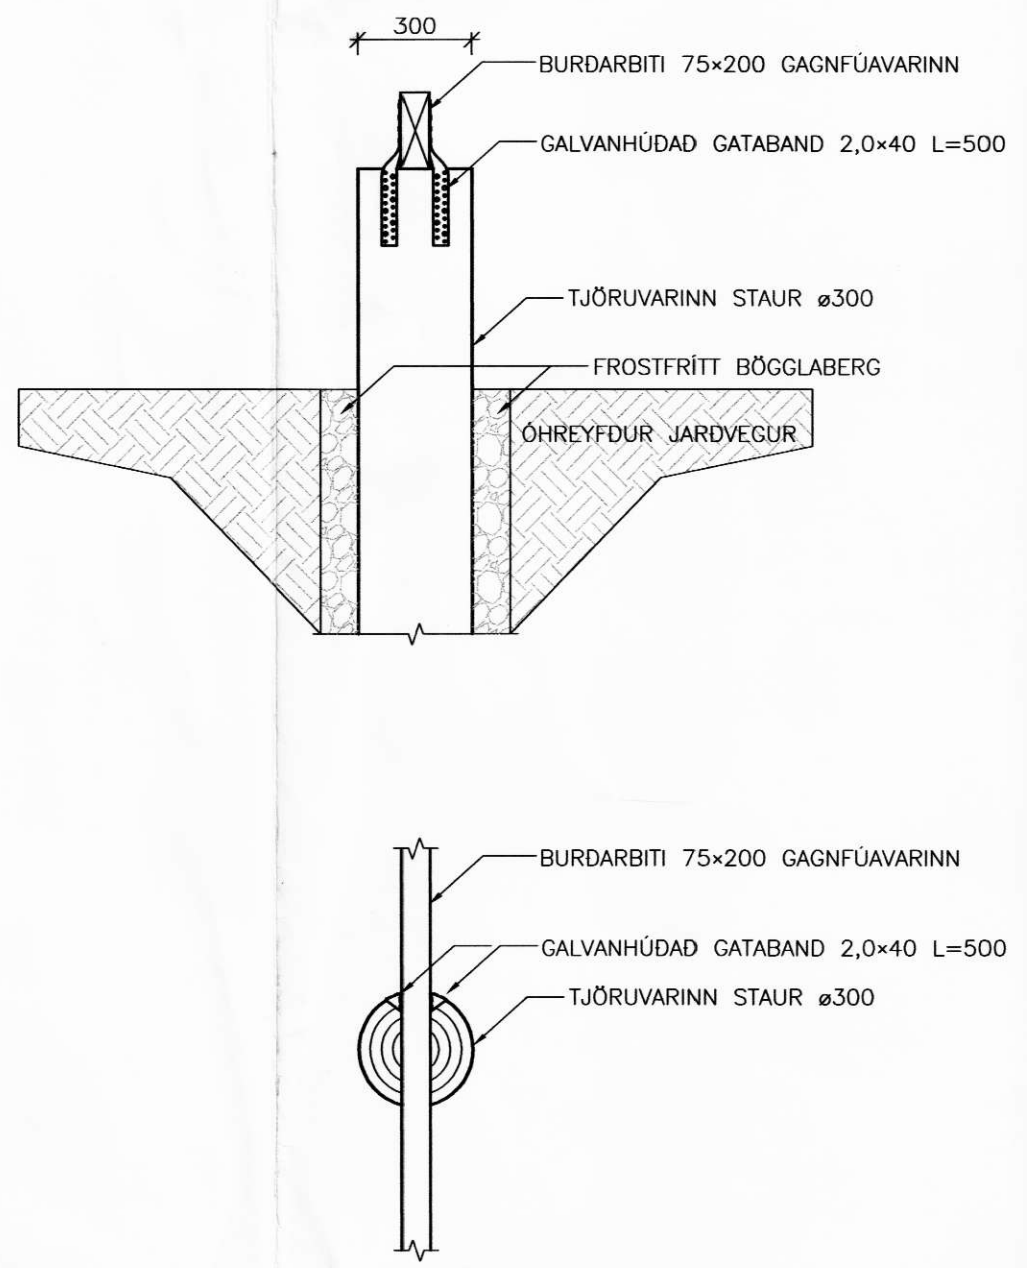


DEILI 1 1:20

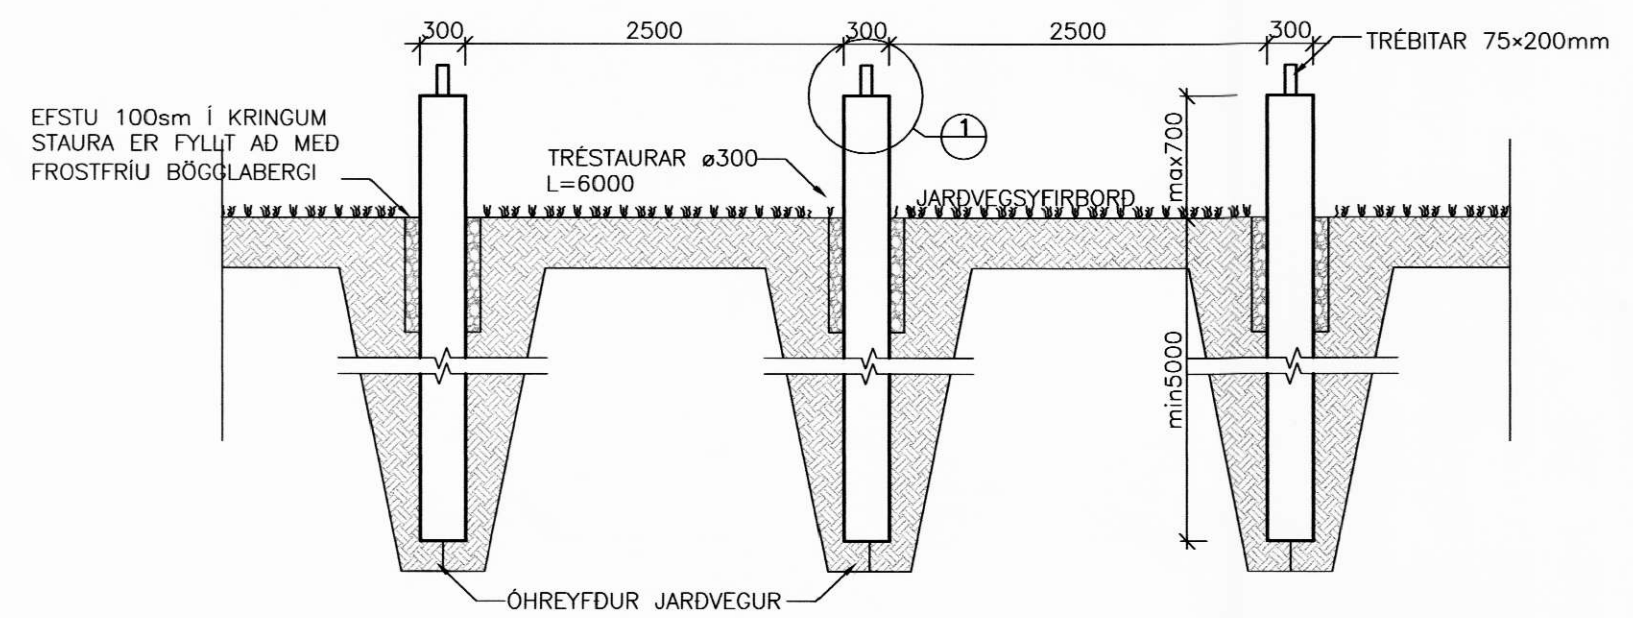

STÁURAR SEM ERU NOTADIR ERU ø300mm TJÖRUMETTADIR, EINS OG T.D. SIMASTÁURAR. ÞEIR ERU REKNIR NIÐUR MED A.M.K 20t BELTAGRÖFU. GERT ER RÁÐ FYRIR AD STÁURAR SÉU 6m LANGIR OG A.M.K. 5m NÁI NIÐUR FYRIR JARÐVEGSYFIRBORD. BORA SKAL MED STÁURABOR FYRIR STÁURUNUM OG SKAL BORINN VERA A.M.K. 200 VÍÐARI EN STÁURINN, ÞANNIG AD HÆGT SÉ AD FYLLA EFST MED STÁURUM MED FROSTFRÍU EFNI S.B.R TEIKNINGU. DÝPT BORUNAR SKAL VERA AMK 1m.

BURDARBITA SKAL FESTA VID STÁURA MED 2,0x40x500 GATABAND 2 STK Á HVERN STÁUR NEGLT MED 4,0x60 GALV. KAMBSAUM 8 STK Í HVORN FLÖT

SNID A-A 1:50

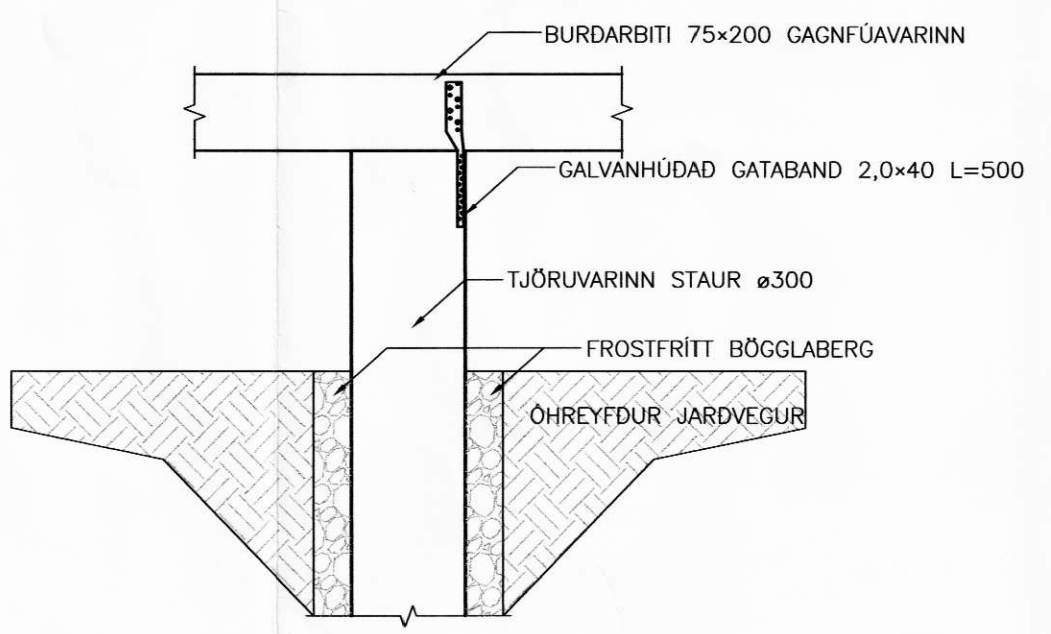

DEILI 1 1:20

FRÍSTUNDAHÚS HÁRLAUGSSTÖÐUM			
BURDARVIRKI	Málkvörði		
GRUNNMYND UNDIRSTADA	1:50		
SNID Í UNDIRSTÖÐUR	1:50		
DEILI	1:20		
Höfundur: BL	Teiknað: BL	Yfirfarð: BL	Dagur: JANÚAR 2003
Stöð á disk: 03018_buv.dwg	Skýrsla: 03018	Verkfr.: 03018	Bl.nr.: 301
Samþykkt: <i>Egillinn Jónsson</i>			
<b>VERKFRÆÐISTOFA SUÐURLANDS EHF</b>			
Austurvegur 5, 800 Selfoss, Sími: 482 3900, Fax: 482 3914, Netf: verkud@verksud.is			