



GRUNNMYND, M=1:100

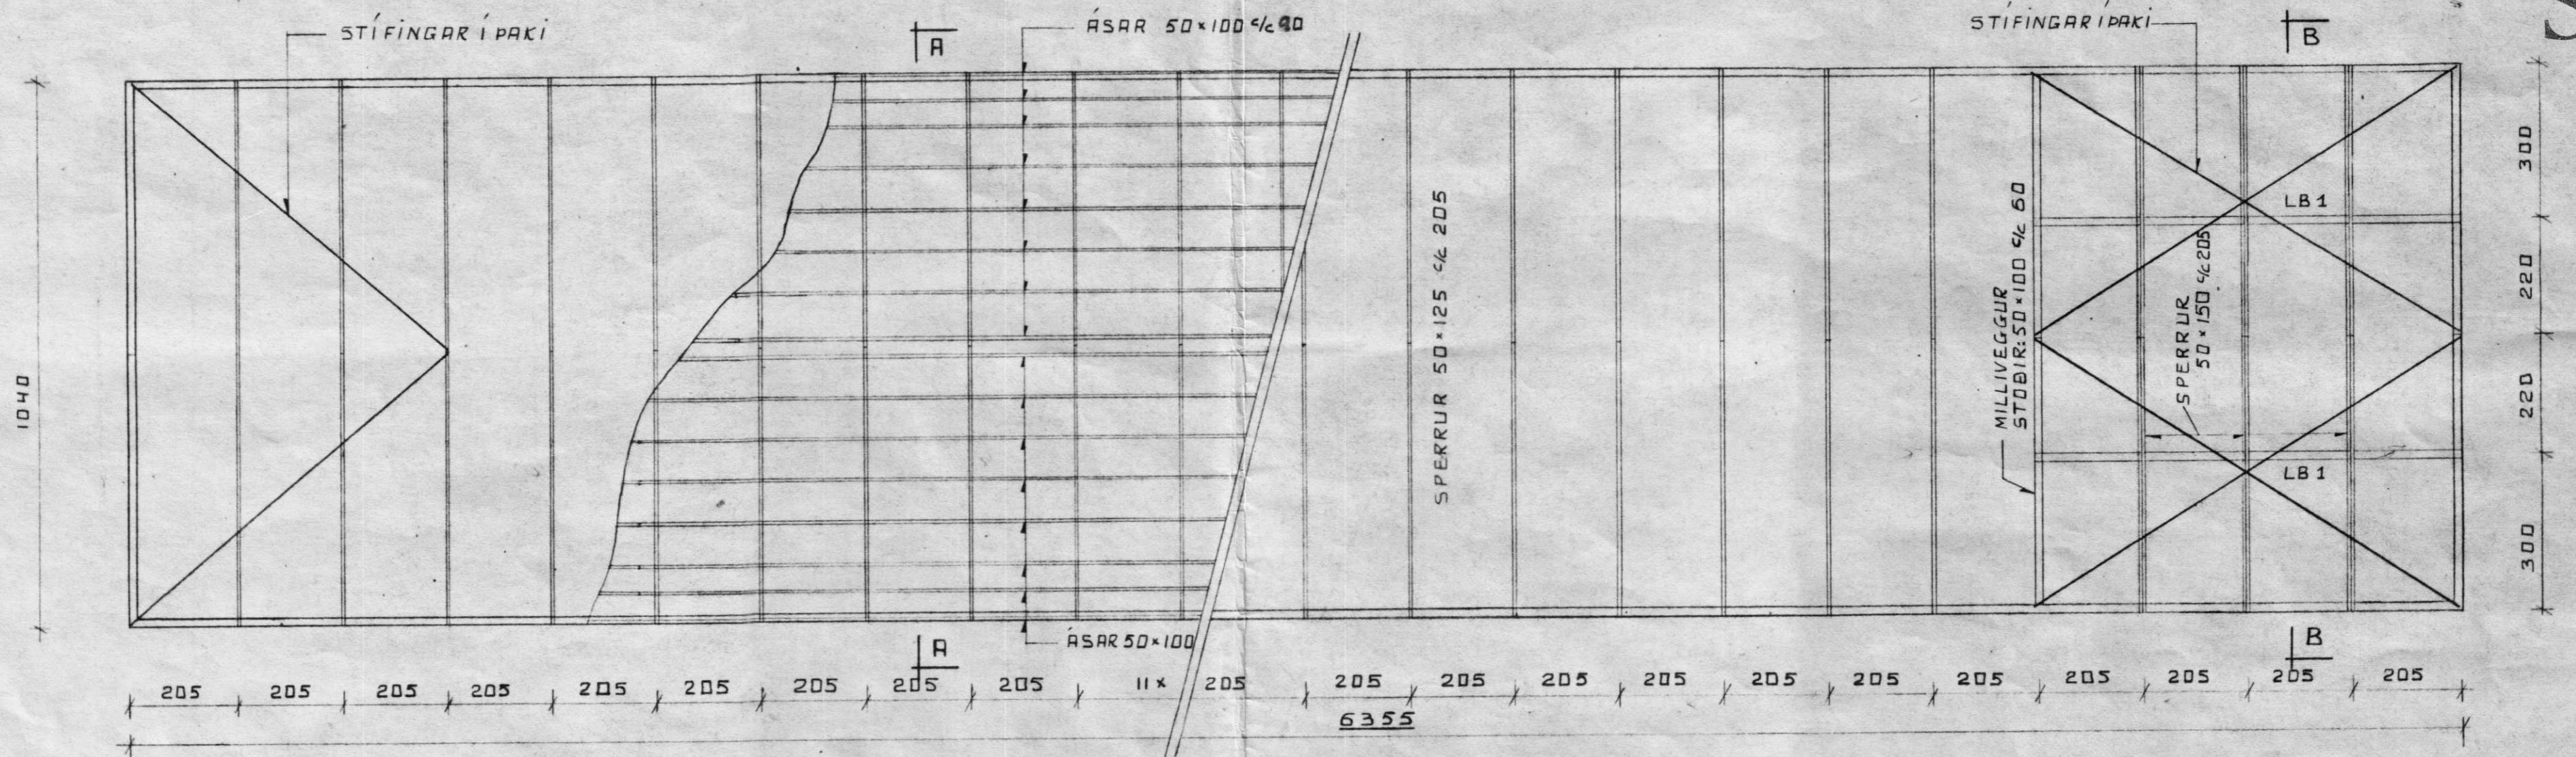


SUÐURGAFL, M=1:50

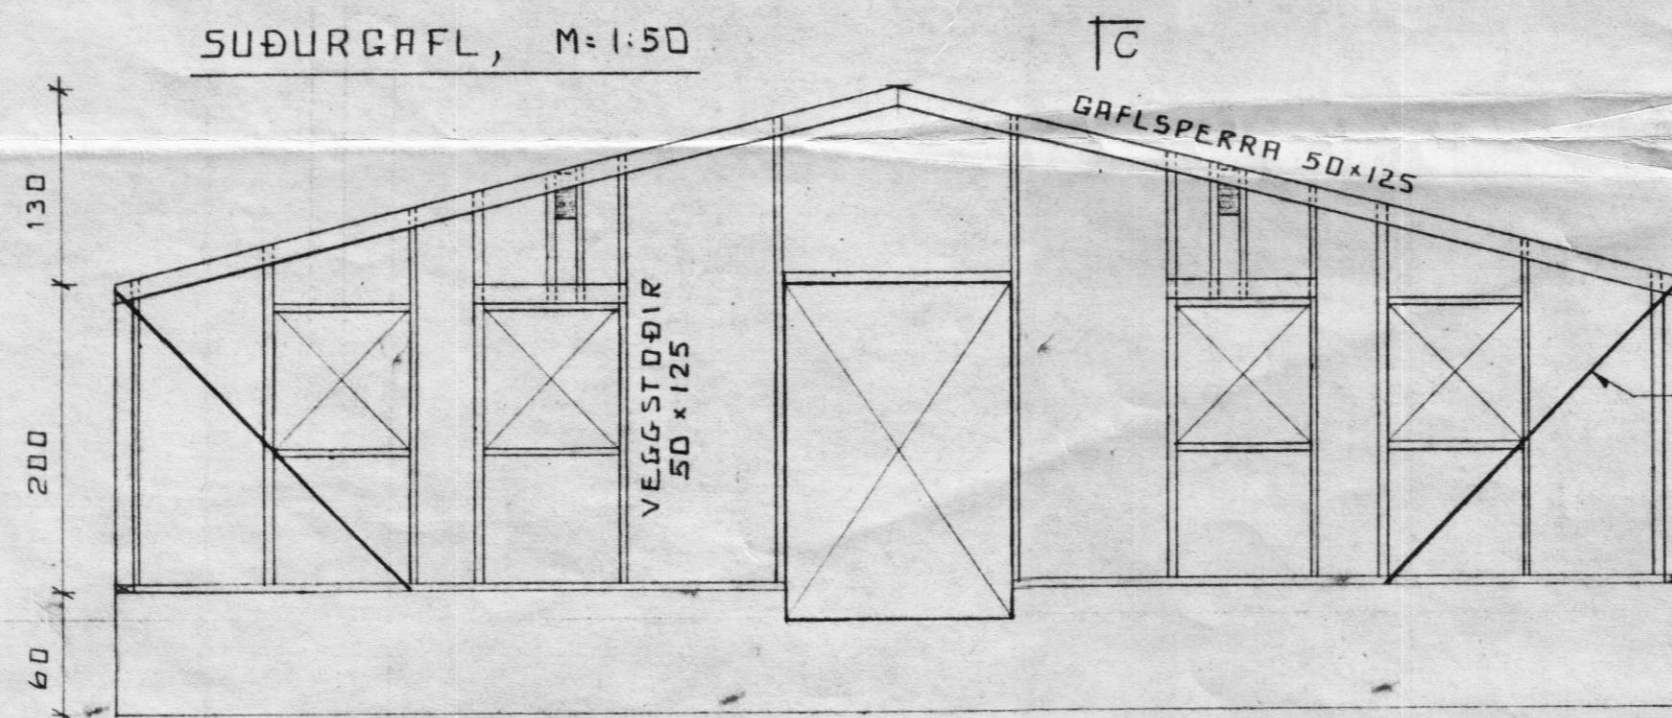

STÍFINGAR Í VEGGJUM  
KOMI EINNIG Á LANGLÍBAR

NORÐURGAFL, M=1:50

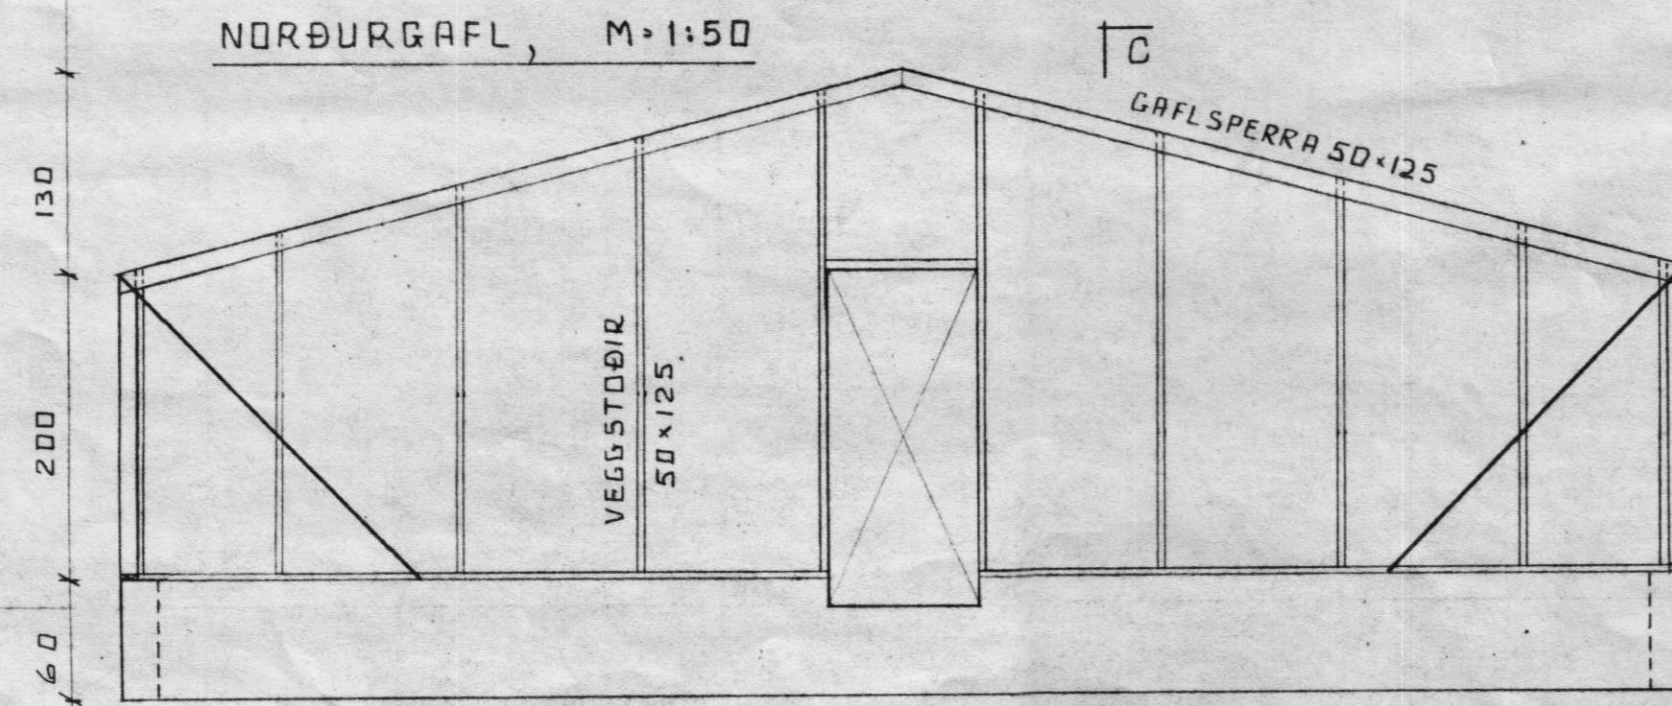

SKÝRINGAR:

ÖLL MÁL ERU CM NEMA TÍMBURSTÆRÐIR MM.

N TÁKNAR VENJULEGAN FERHYRNDAN SAUM.  
K TÁKNAR KAMBSAUM.

STÍFINGAR Í PAKI OG VEGGJUM ERU VINDTOGBÖND  
T.D. BMF VINDTRÉKBÁND OG NEGLIST MEÐ 4 stk 40/40 K  
Í HVERJA SPERRU (VEGGSTÖÐ).

UTAN Á VEGGI NEGLIST, 38x100 mm LANGBÖND, MEÐ  
3 stk 45/90 ÁSASAUM FRA BMF.

SNIB A-A TIL C-C SJA TEIKN NR -102  
LÍMTRÉBITI LB1 SJA TEIKN NR -102

YNGVI EIRÍKSSON  
BYGGINGATEKNIFRÆÐINGUR

HEIÐVANGI 64, HF  
SÍMÍ: 91-651040

M.	HÁRLAUGSSTAÐIR, ÁSAHR., RANG.	E
H. YE/KE	MINKAHÚS	D
T. KE	BURÐARVIRKI:	C
Y.	VEGGIR OG PAK. GRUNNMYND.	B
G.		A
DAGS	18.5.89	
SAMP	Yngvi Eiríksson	
MKV	1:100	871 - 101
	1:50	