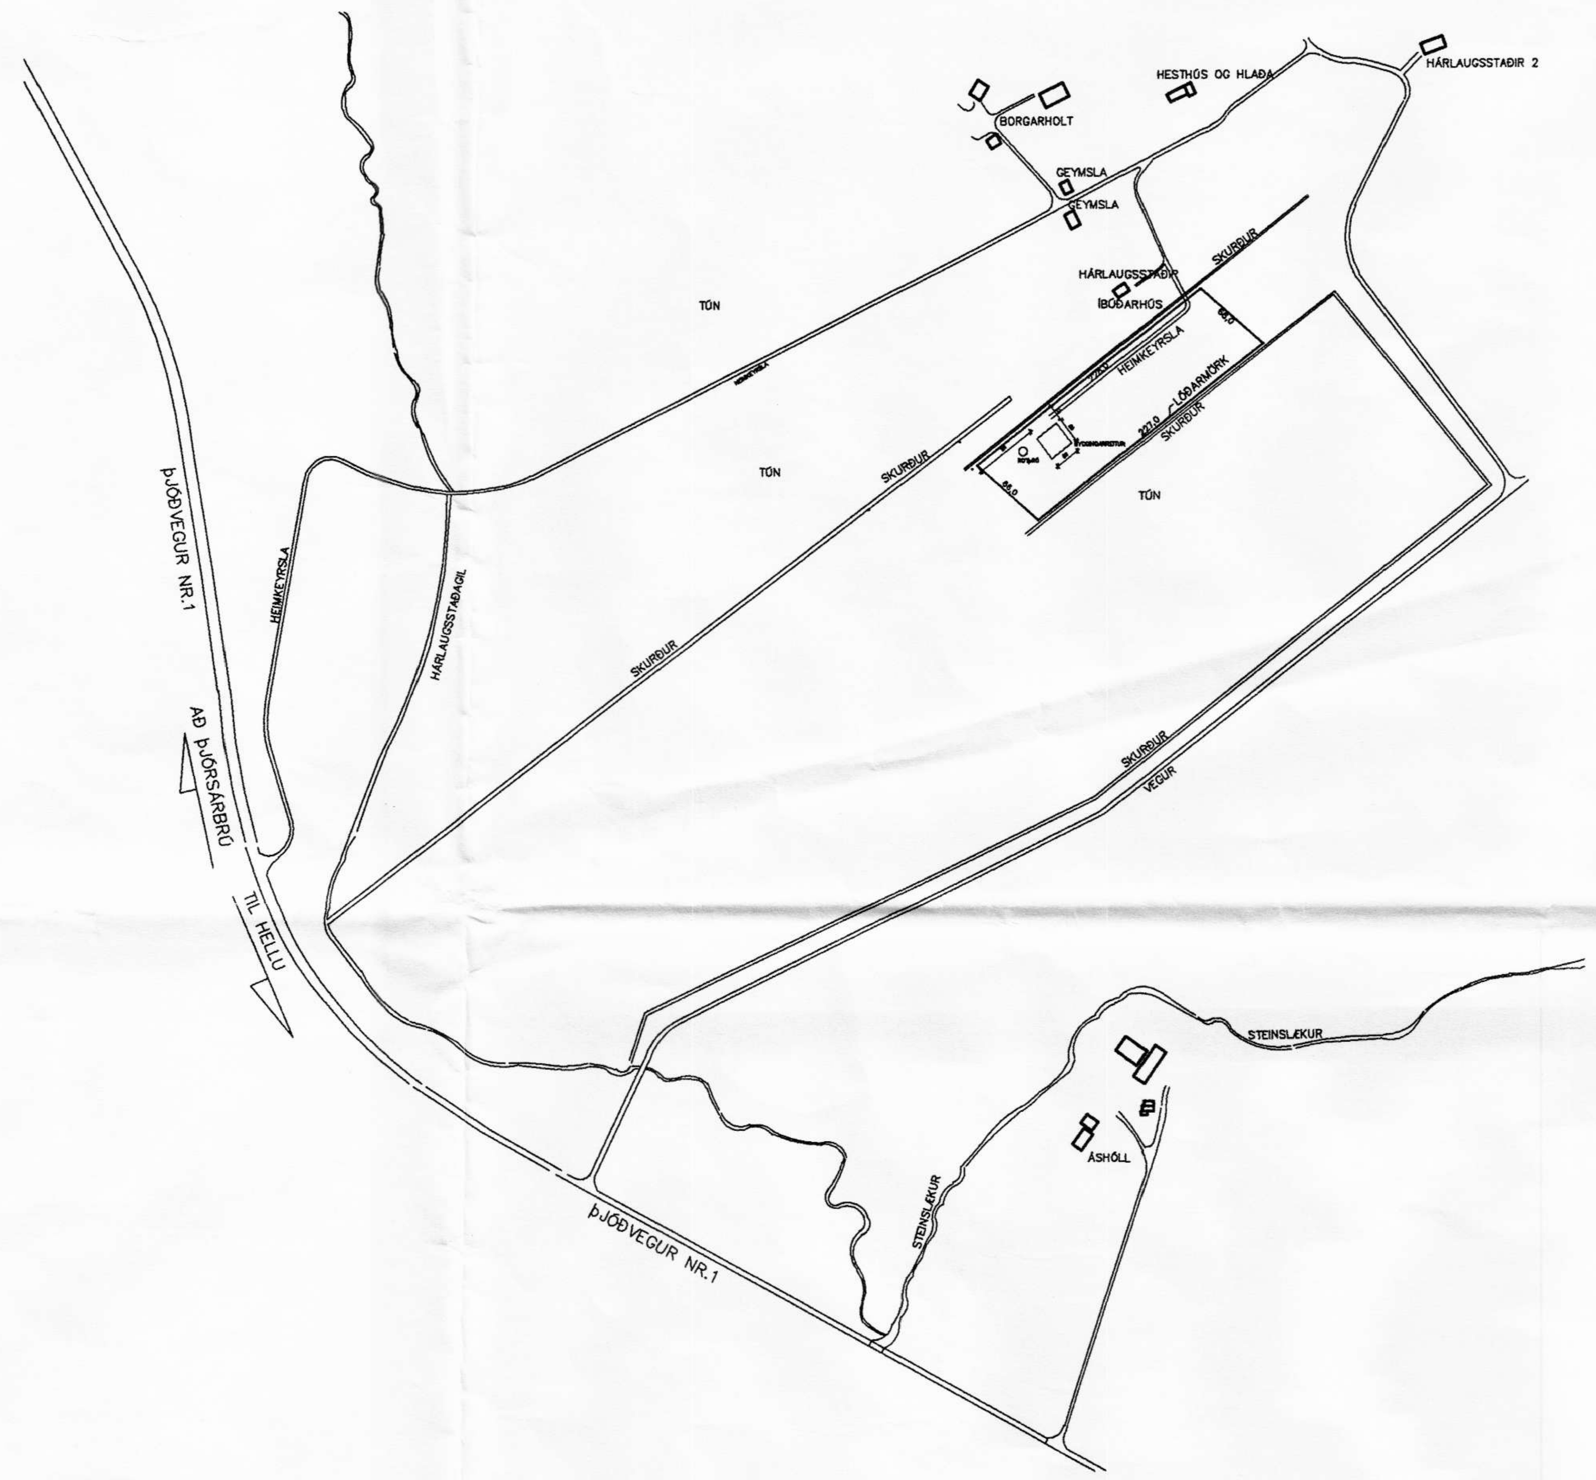

AFSTÖÐUMYND
MKV.1: 5000

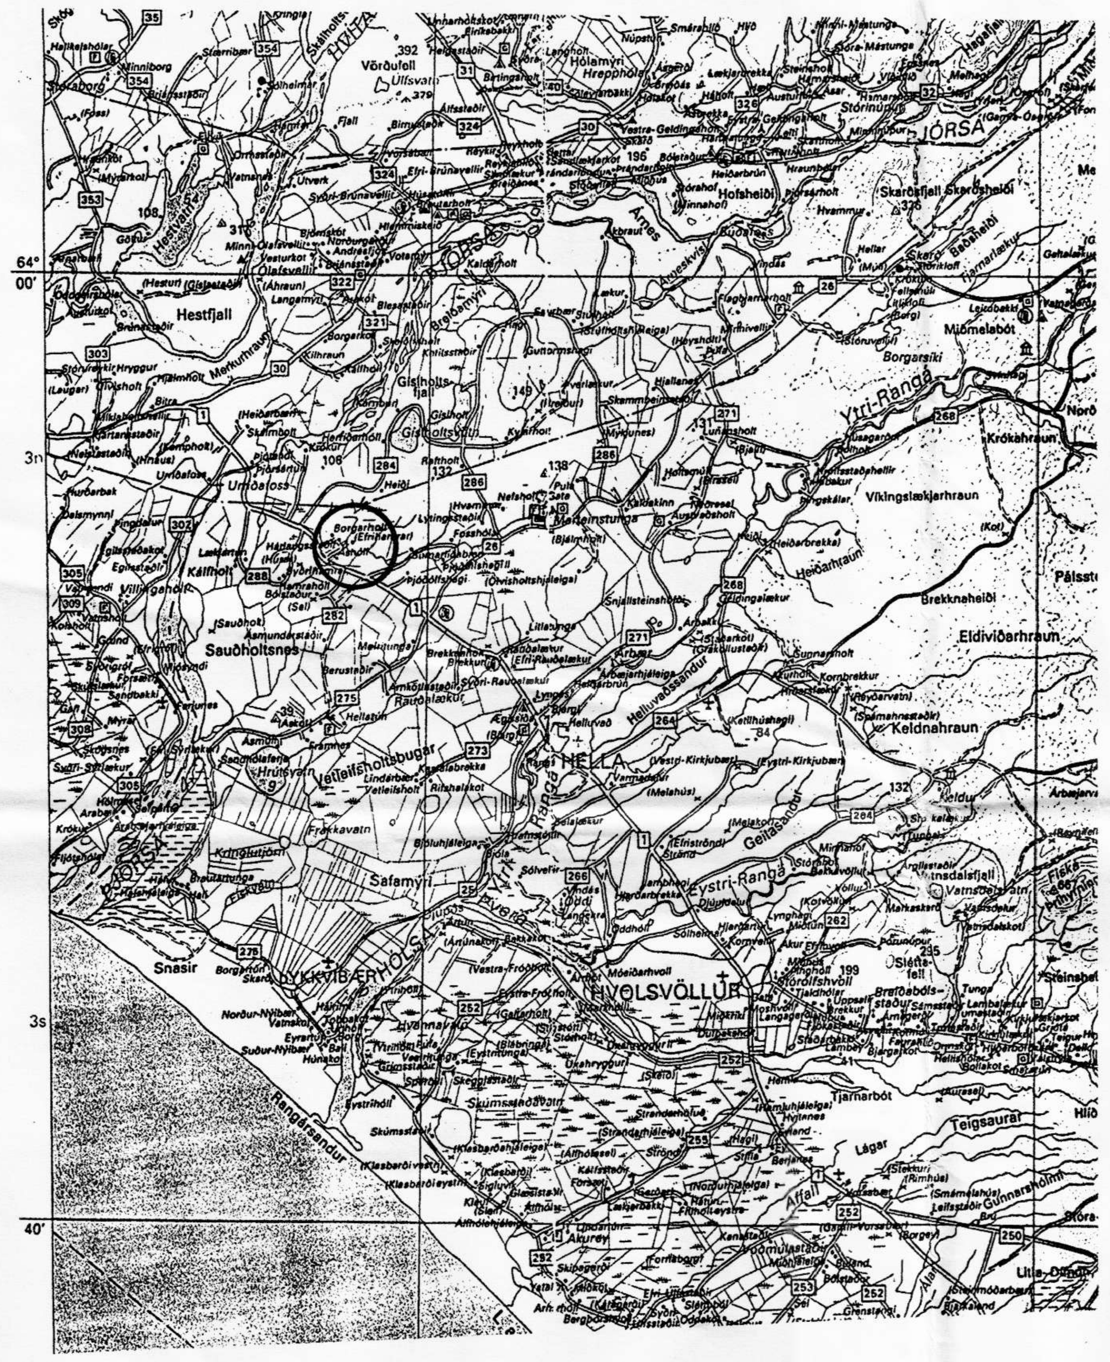

BYGGINGARFULLTRÚINN Í ÁSAHREPPI

Samþykkt af byggingarnefnd Ásahrepps,

dags. 5. sept 2002

HÁMARKSSTÆRÐ SUMARBÚSTAÐAR ER 60,0 M2

BYGGJA MÁ AUKAHÚS ALLT AÐ 20,0 M2
HÁMARKS MÆNISHÆÐ ER 4,5 M

LÓÐIN ER Á GÖMLU TÚNI OG ER EKKI VITAÐ UM NEINAR FORNMINJAR Á SVÆÐINU.

BR.	HVERJU BREYTT	DAGS.

X REF:
X REF:
X REF:
X REF:
X REF: 39AM0901

MÁL ERU Í MILLIMETRUM, NEMA ANNARS SÉ GETIÐ
EF MISRÆMI EÐA MÁLVILLUR FINNAST Á TEIKNINUM BER AÐ TILKYNNA ÞAÐ TIL ARKFORM ÁN TAFAR.

ÞESSI TEIKNING FELLUR UNDIR HÖFUNDARÉTTARLÖG

LYKILMYND

Arkform® Teiknistofa
SÍMI RVK: 552 1116 552 1199
SÍMI HELLU: 487 5116
FAX: 552 1140
NETF:arkform@pyramid.is
SKÚLAGATA 63 105 REYKJAVÍK SUÐURLANDSVEGI 1 850 HELLA

VERKHEITI: SUMARBÚSTAÐUR
BJARNHEIÐAR ÁSTGEIRSDÓTTUR
ÚR LANDI HÁRLAUGSSTAÐA ÁSAHREPPI

VERKNÚMER: 0239

ATRIÐI: AFSTÖÐUMYND

HANNAÐ:	TEIKNAÐ
SKRÁ NR. 39AP0902.DWG	YFIRFARIÐ
MKV. 1:5000	VERK NR.
DAGS. JÚLÍ 2002	DAGS.AÐALT.

TEIKN.NR.	RAÐNR.	ENDURSK.
09-02	00	0

Magnús Ingi Ingvarsson
Byggingafræðingur BFÍ
Kt. 290734–2159

Guðjón Magnússon
Arkitekt FAÍ FSSA
Kt. 250456–4339